






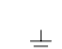


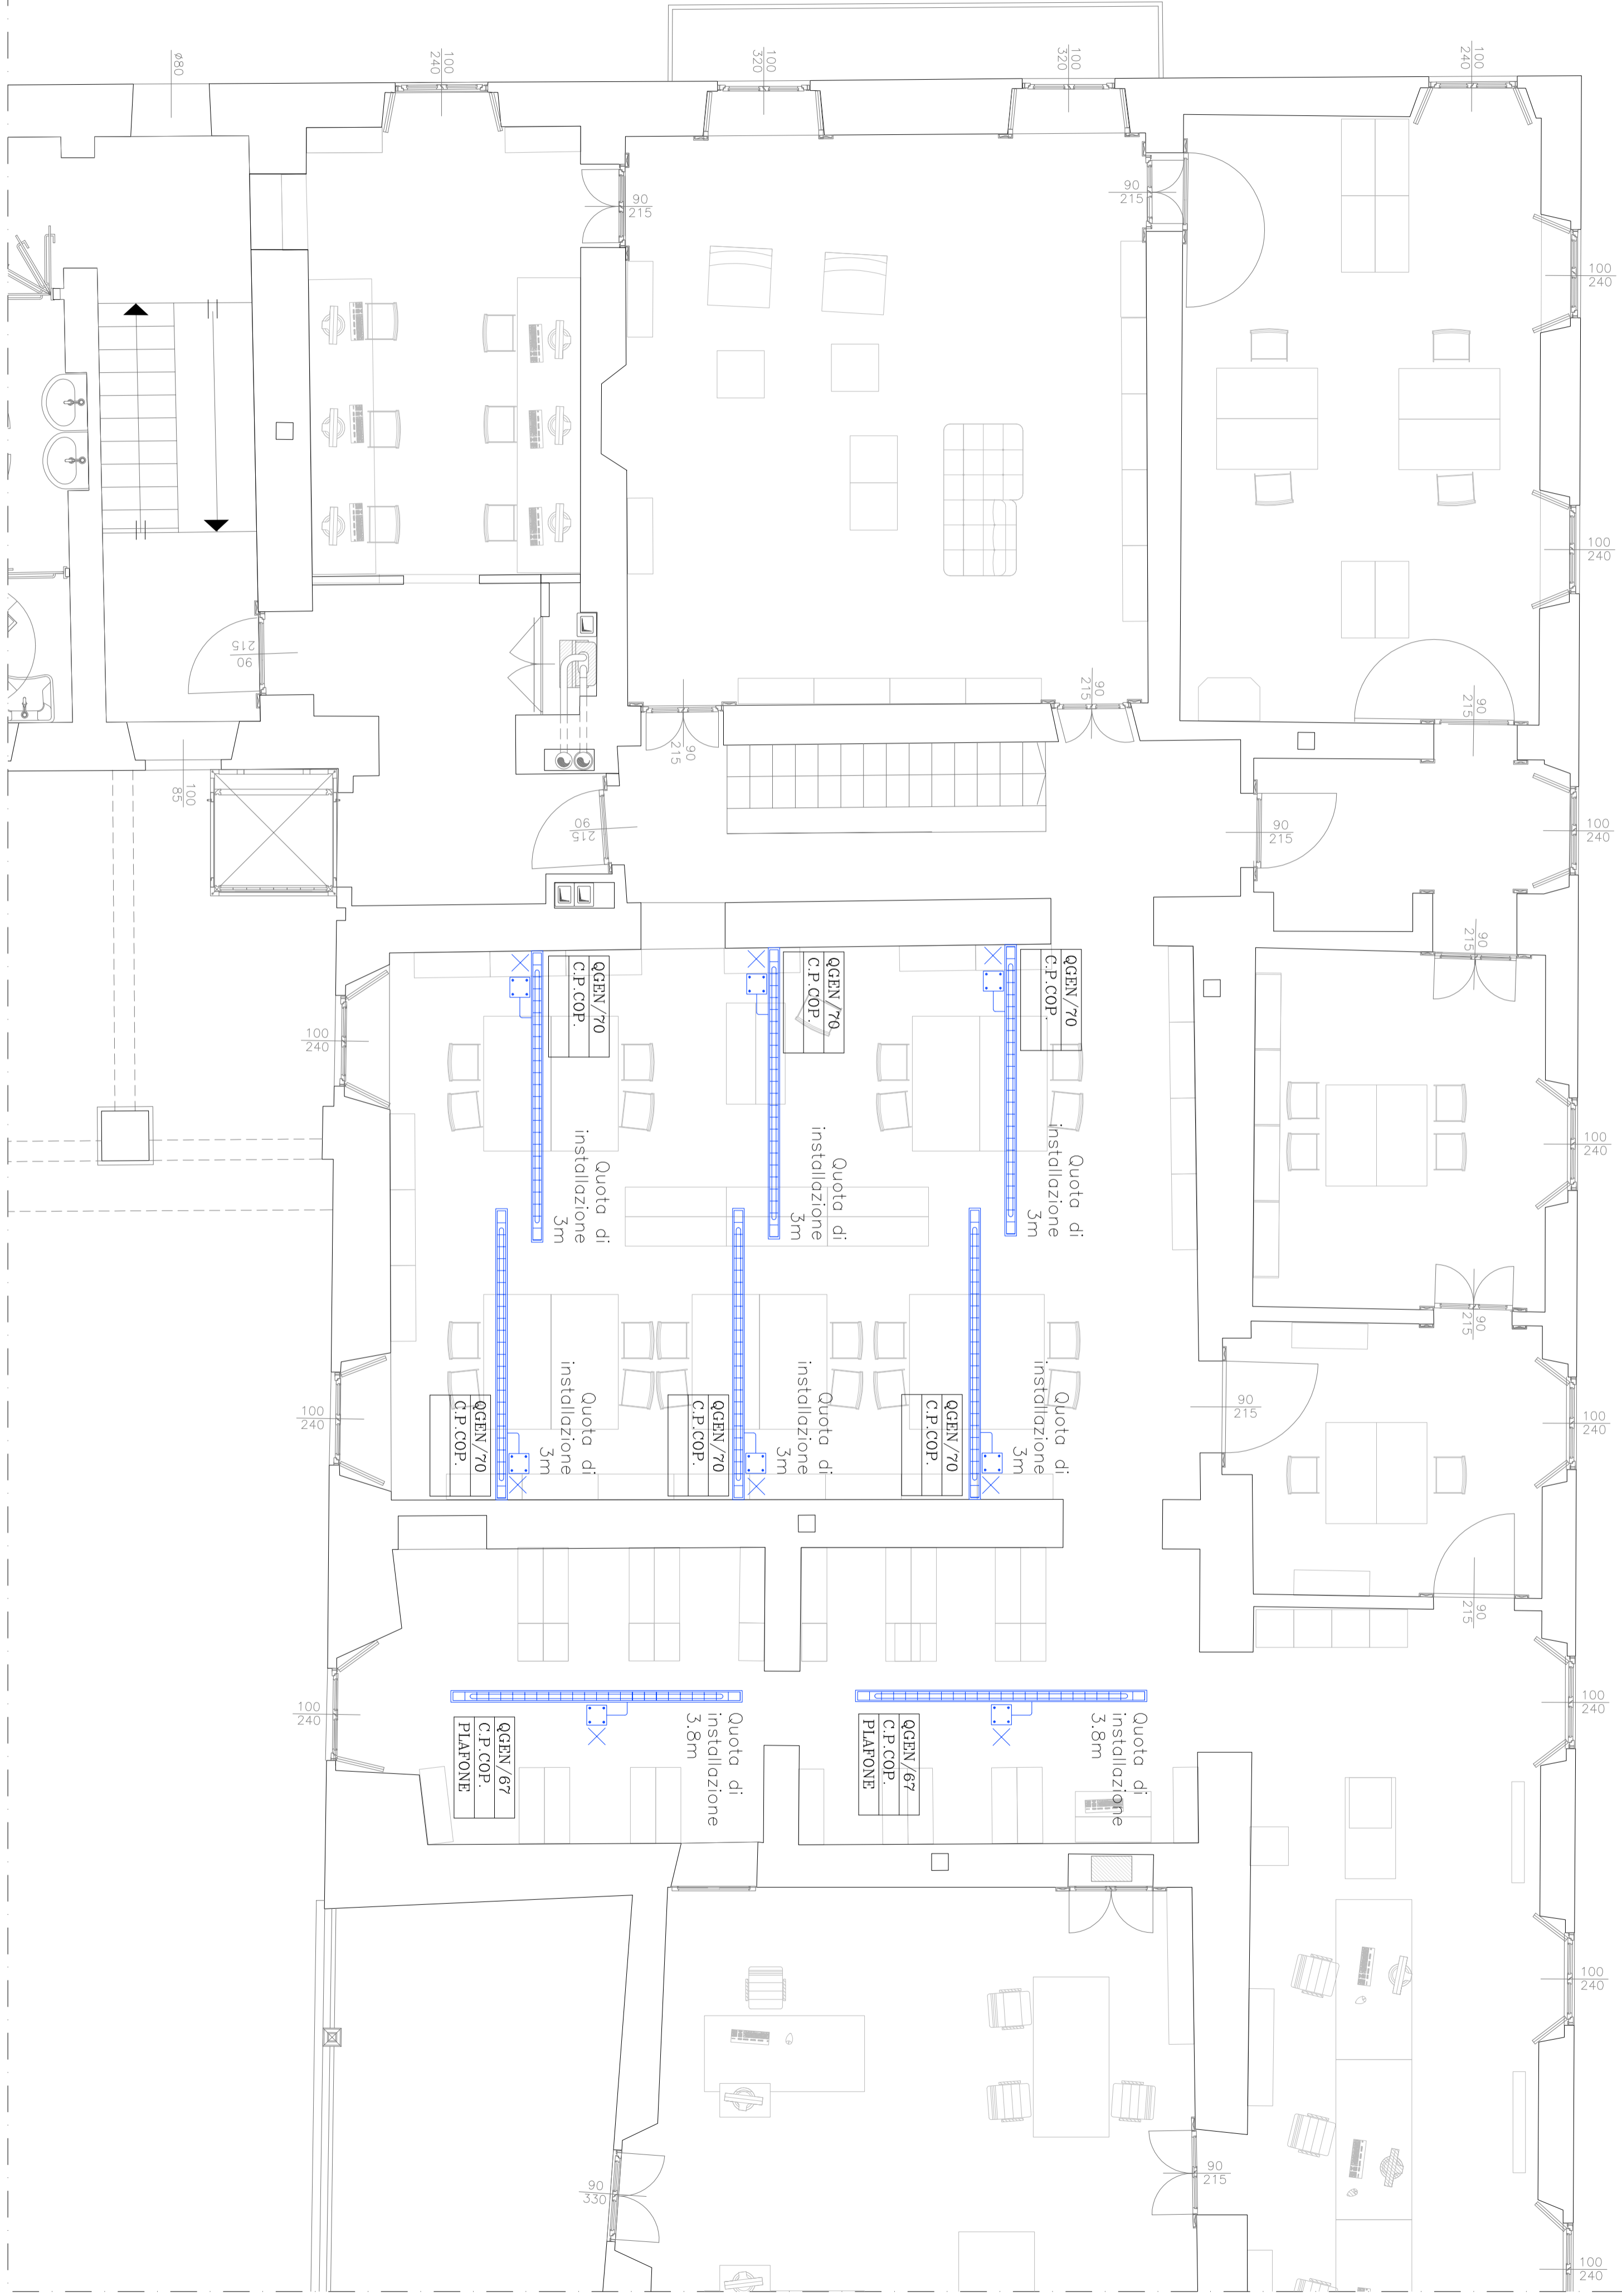


PIANO PRIMO

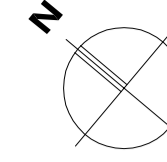

LEGENDA IMP. ELETTRICO

-  CORPO ILLUMINANTE TIPO ASIMMETRICO A LANTERNA MAX 33W, 3346lm LED MONTATA SU PALO IN ALLUMINIO ESTRUSO ANODIZZATO VERNICIATO h=3.50m fl (ALTEZZA CENTRO LUMINOSO 4m DAL PL.) (TIPO DISANO LUCERNA 3351 O SIMILARE)
-  POZZETTO ISPEZIONABILE CARRABILE IN CLS
-  NUMERO DUE TUBI IN PVC RIGIDO CORRUGATO Ø 40mm PROTETTO DA MASSETTO IN CLS.
-  NUMERO DUE TUBI IN PVC RIGIDO CORRUGATO A DOPPIA PARETE Ø 110mm INTERRATA, RESISTENZA ALLO SCHIACCIAMENTO 450 NEWTON INTERRATO, PROTETTO DA MASSETTO IN CLS.
-  CORDA IN Cu NUDA 50 mmq POSATA NEL TERRENO AD UN PROFONDITA' MINIMA DI 60 cm DAL PIANO FINITO
-  DISPENSORE VERTICALE A CROCE IN Fe/Zn 50x50x5mm L=1500mm
-  CORPO ILLUMINANTE A SOSPENSIONE A LED 81W CON OTTICA DARK LIGHT FLUSSO LUMINOSO 7533 LUMEN E GRADO DI PROTEZIONE MINIMO IP4X. DEL TIPO IDONEO PER LETTURA E UTILIZZO DI VIDEOTERMINALE UGR<19.
-  PUNTO LUCE ESISTENTE
-  PUNTO ALLACCIAMENTO NUOVO CORPO ILLUMINANTE A PUNTO LUCE ESISTENTE. COMPRESO DI ROSONE/CASSETTA DI DERIVAZIONE IN METALLO (Cu o Al), FISSATA A PARETE COMPLETA DI MORSETTIERA, E TUBAZIONE METALLICA (Cu o FeZn). CAVO 3G1.5mmq FG16(O)M16 0.6/1kW. GRADO DI PROTEZIONE MINIMO IP4X.

Comittente:
CITTA' DI GIUSSANO:
piazza Aldo Moro, 1
20833 Giussano (MB)

Progettista:
D+BM Architeti Associati:
Via Mazzini, 46/8
24034 Ciano Bergamasco (BG)
Consulente tecnico:
P.L. LORENZO BRUGNERA:
Via Carlo Cattaneo, 11
20843 Verano Brianza (MB)

Comune di GIUSSANO
Provincia di MONZA E BRIANZA

progr. DEFINITIVO/ESECUTIVO

04

Scale: 1:500

Data: Nov. 2018

Progetto: PROGETTO DEFINITIVO/ESECUTIVO (art. 33 e seguenti D.P.R. n. 207/2010)

ambito C:
Adeguamento impianto di illuminazione piano primo: sala lettura e spazi attigui

OPERE PER LA MESSA IN SICUREZZA ED ADEGUAMENTO NORMATIVO DI VILLA SARTIRANA
C.I.G. 4461788473

Oggetto: - pianta piano primo

D+BM
ARCHITETTI ASSOCIATI

Via Mazzini 17 - Ciano Bergamasco (BG)
tel 035.4381312 fax 035.4381875
e-mail dbrmassociati@gmail.com

A TERMINI DI LEGGE SI RERVA LA PROPRIETA' DI QUESTO DISEGNO CON DIRITTO DI RIPRODUZIONE O COMUNIQUE RENDERLO NOTO A TERZI O A DIRTE CONCORRENTI SENZA AUTORIZZAZIONE