



SEZIONE VERTICALE - scala 1:20

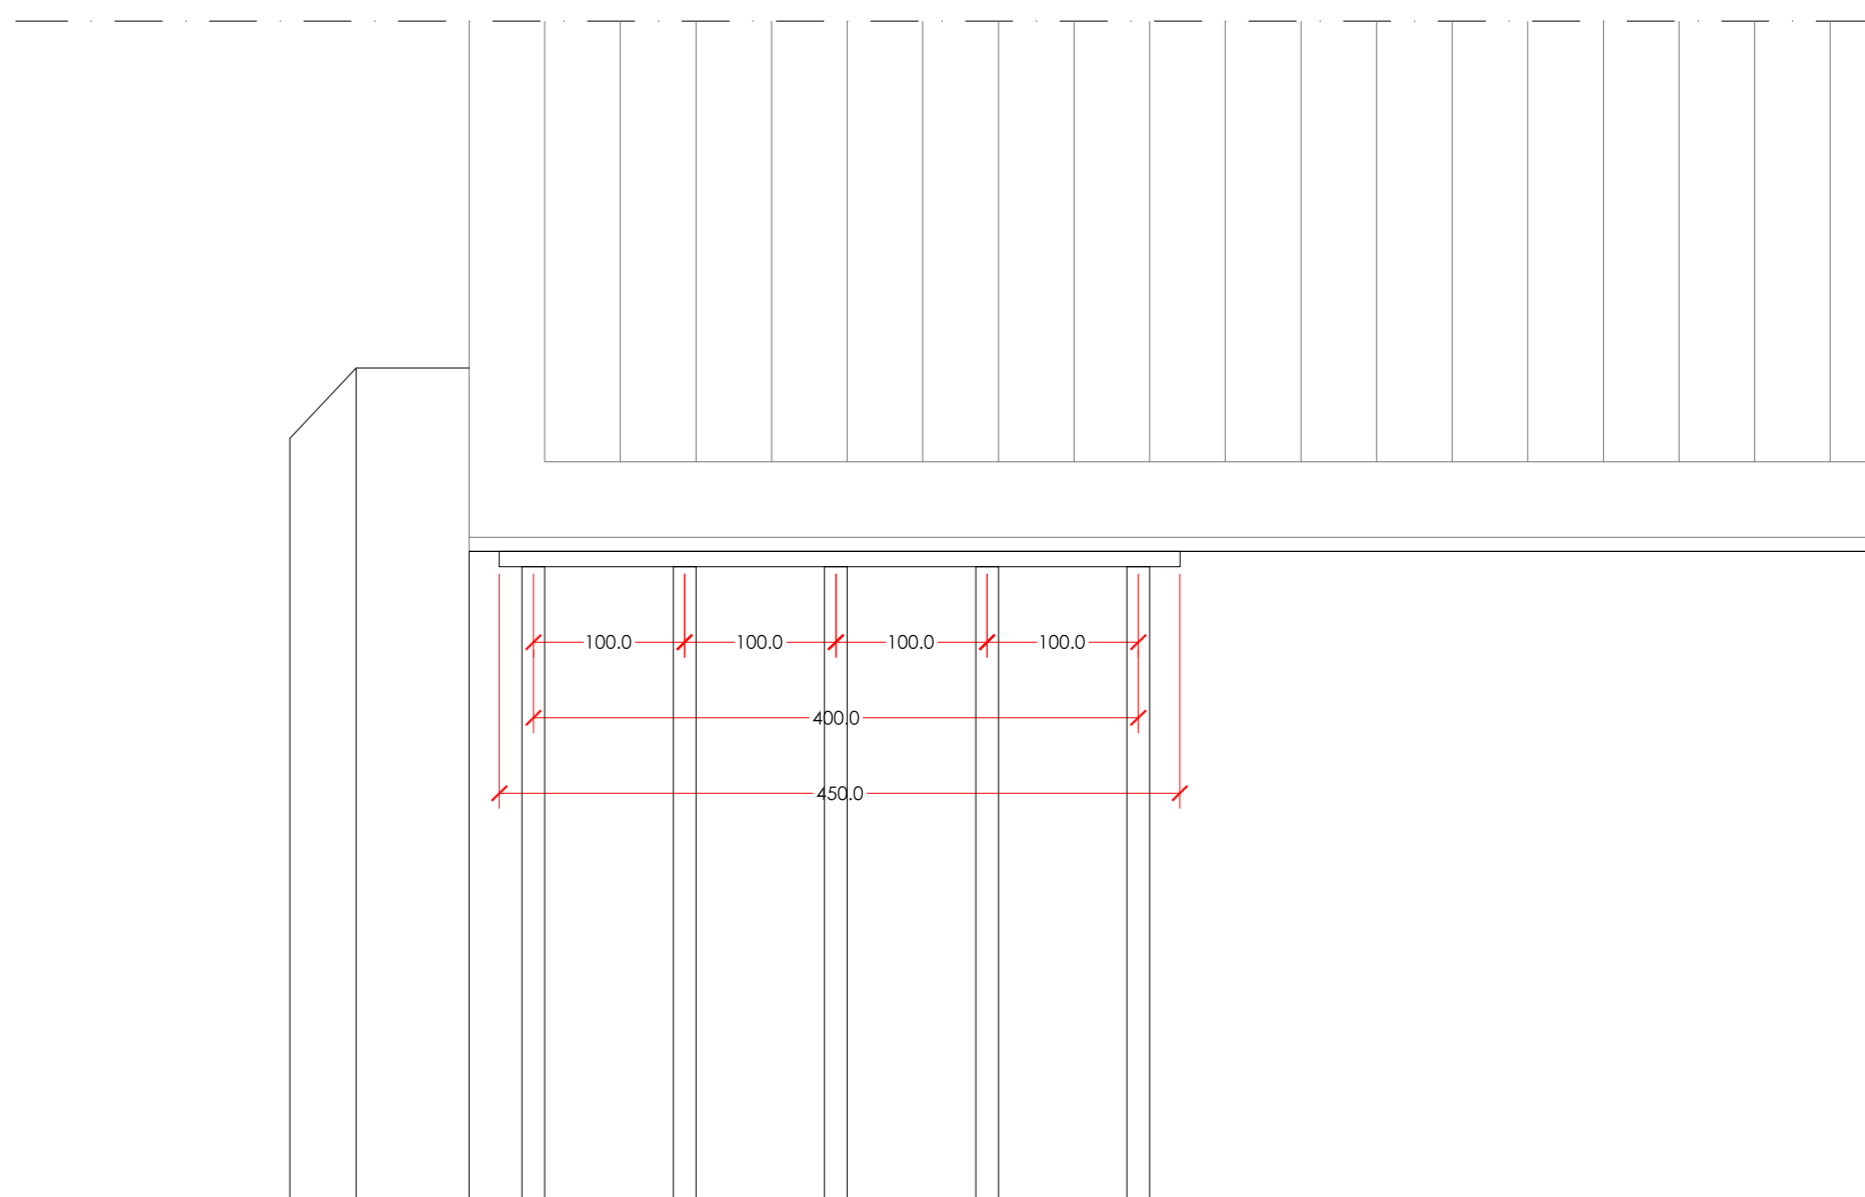

FRONTE - scala 1:20  
SEZIONE ORIZZONTALE - scala 1:20

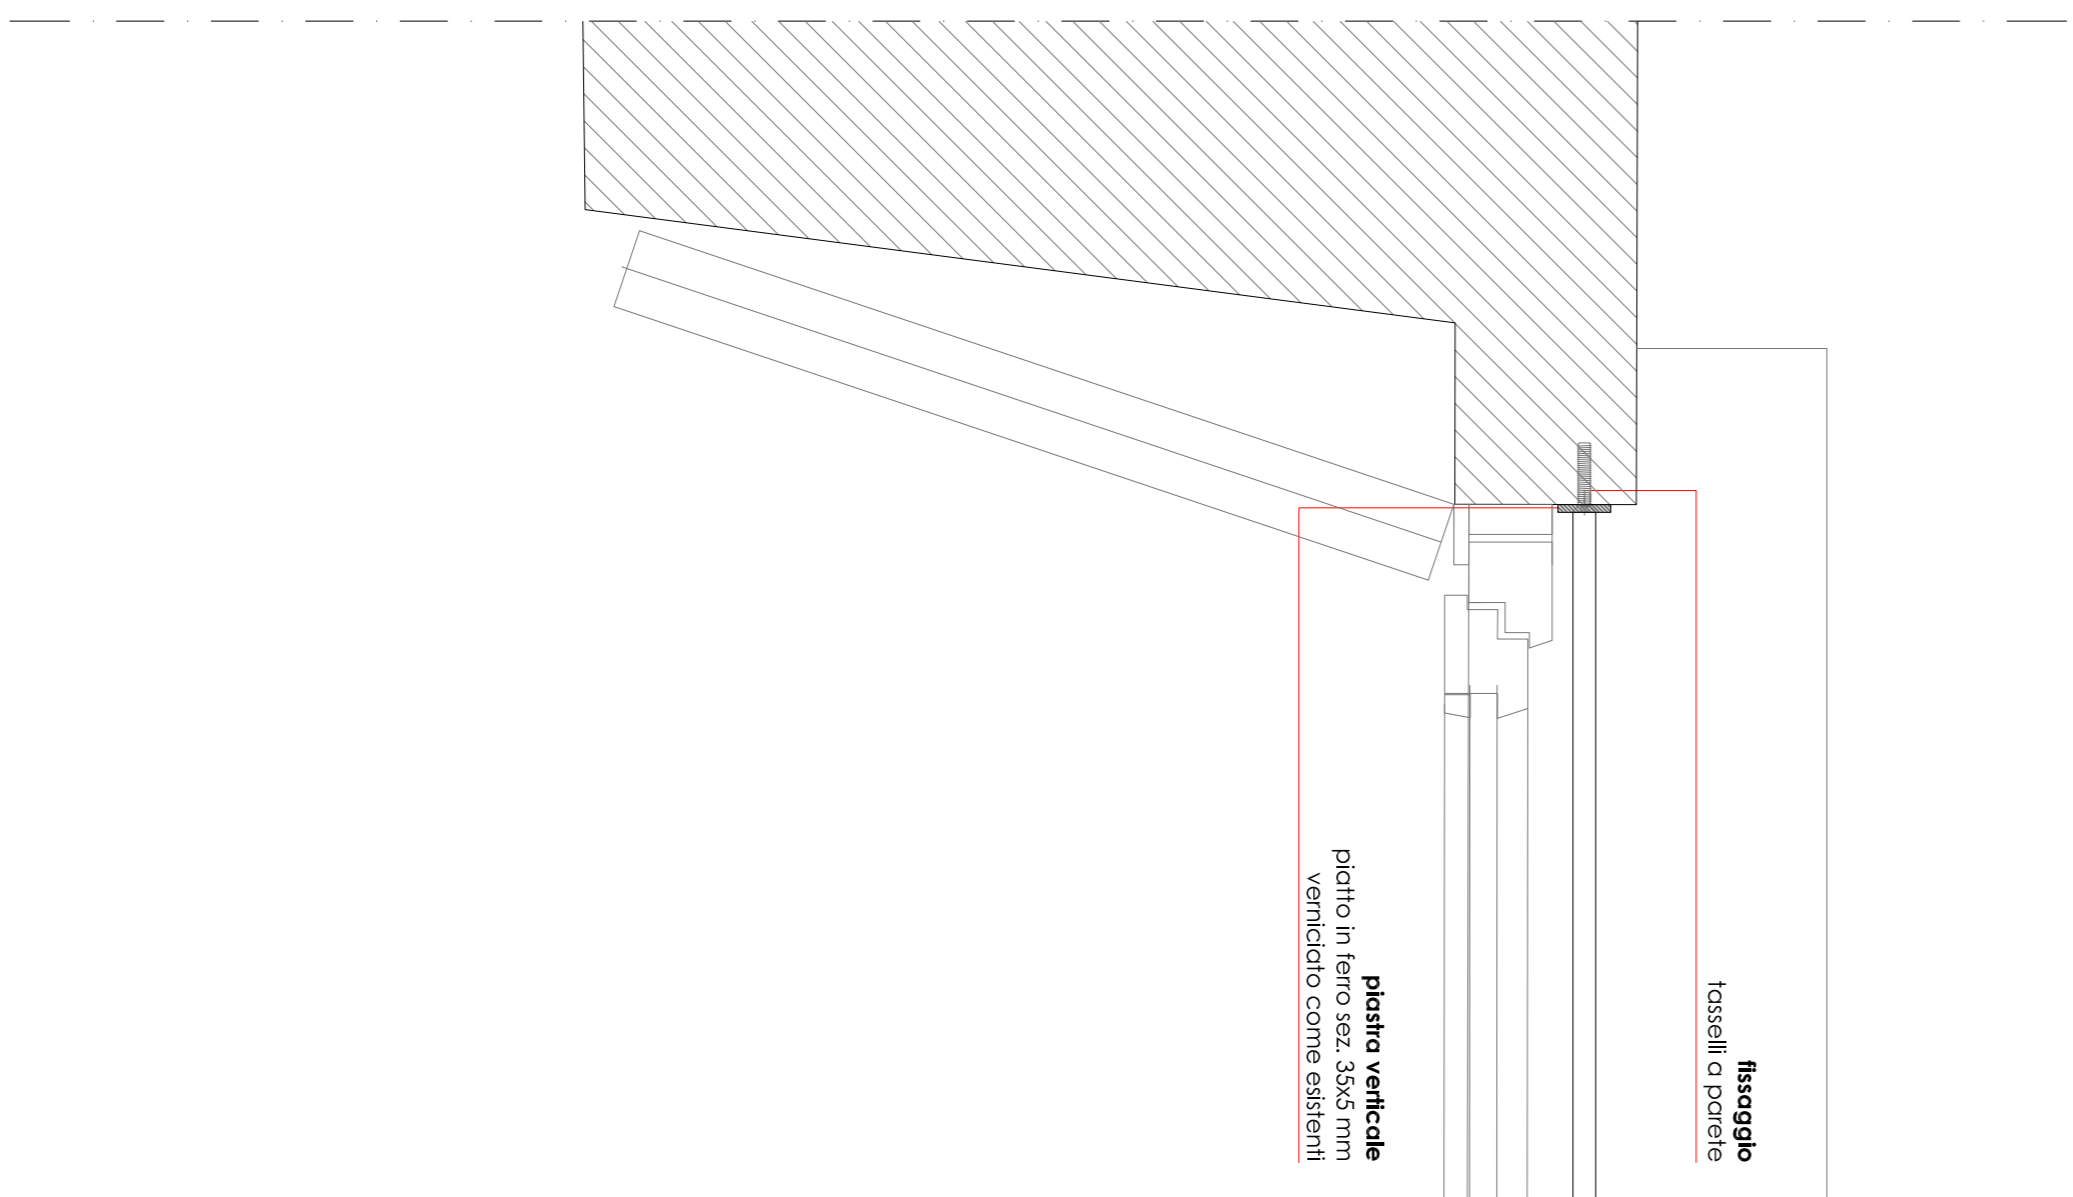

PIANO PRIMO



Comune di **GIUSSANO**  
Provincia di MONZA E BRIANZA

I committenti:  
**CITTA' DI GIUSSANO:**  
p.zza.le Aldo Moro, 1  
20833 Giussano (MB)

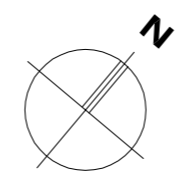


Tavola: **03b**  
Scala: 1:50  
Data: 1:5  
Nov. 2018

aggiornamenti:  
prog. DEFINITIVO/ESECUTIVO

Progetto:  
**PROGETTO DEFINITIVO/ESECUTIVO**  
(art. 33 e seguenti D.P.R. n. 207/2010)  
**OPERE PER LA MESSA IN SICUREZZA ED ADEGUAMENTO**  
**NORMATIVO DI VILLA SARTIRANA**  
C.I.G. X481788473

Oggetto:  
**ambito B:**  
Abbattimento barriere, sostituzione  
montacarichi e opere complementari  
- pianta piano primo  
- particolari ferramenta

Progettista:  
**D+BM Architettili Associati:**  
via Mazzini, 46/B  
24034 Cisano Bergamasco (BG)  
Consulente tecnico:  
**p.l. LORENZO BRUGNERA:**  
via Carlo Cattaneo, 11  
20843 Verano Brianza (MB)

