


PIANTA PIANO TERRA
scala 1:100

Legenda:

- SUPERFICIE AREA VENDITA MQ 796.77
- SUPERFICIE RETROCASSE MQ 169.83

TABELLA SUPERFICIE E RAPPORTI AERO-ILLUMINATI						
descriz. Locali	superficie m	sup. III m	rap. III m	sup. aer. m	rap. aer. m	rap. aer. m
AREA VENDITA + RETROC.	966,60	48,10	20,10	23,17	41,72	
TRANSITO MERCÌ	148,56	8,93	16,64	8,93	16,64	
LOC. LAV. CARNI	96,40	3,49	19,03	3,49	19,03	
LOC. GASTRONOMIA	39,07	1,87	20,89	1,87	20,89	
VIA DI FUGA 1	9,73	artificiale	/	artificiale	/	
VIA DI FUGA 2	5,53	artificiale	/	artificiale	/	
DEP. ORTOFRUTTA	55,53	2,85	19,48	2,85	19,48	
W.C. H	3,27	0,68	4,81	0,68	4,81	
W.C. 1	1,80	artificiale	/	artificiale	/	
W.C. 2	1,21	0,68	1,78	0,68	1,78	
W.C. 3	1,21	0,68	1,78	0,68	1,78	
ANTIBAGNO 1	7,34	artificiale	/	artificiale	/	
ANTIBAGNO 2	1,63	artificiale	/	artificiale	/	
ANTIBAGNO 3	1,74	artificiale	/	artificiale	/	
SPOGLIATOIO 1	8,20	0,80	10,25	0,80	10,25	
SPOGLIATOIO 2	8,60	0,80	10,75	0,80	10,75	
LOC. QUADRI	8,80	artificiale	/	artificiale	/	
DEP. SPAZZATURA	7,62	artificiale	/	artificiale	/	
LOC. A DISPOSIZIONE	100,87	artificiale	/	artificiale	/	
Totale Sup. nette	1443,71	Sup. lorda di pavimento	1.566,90			

SITUAZIONE ASSENTITA

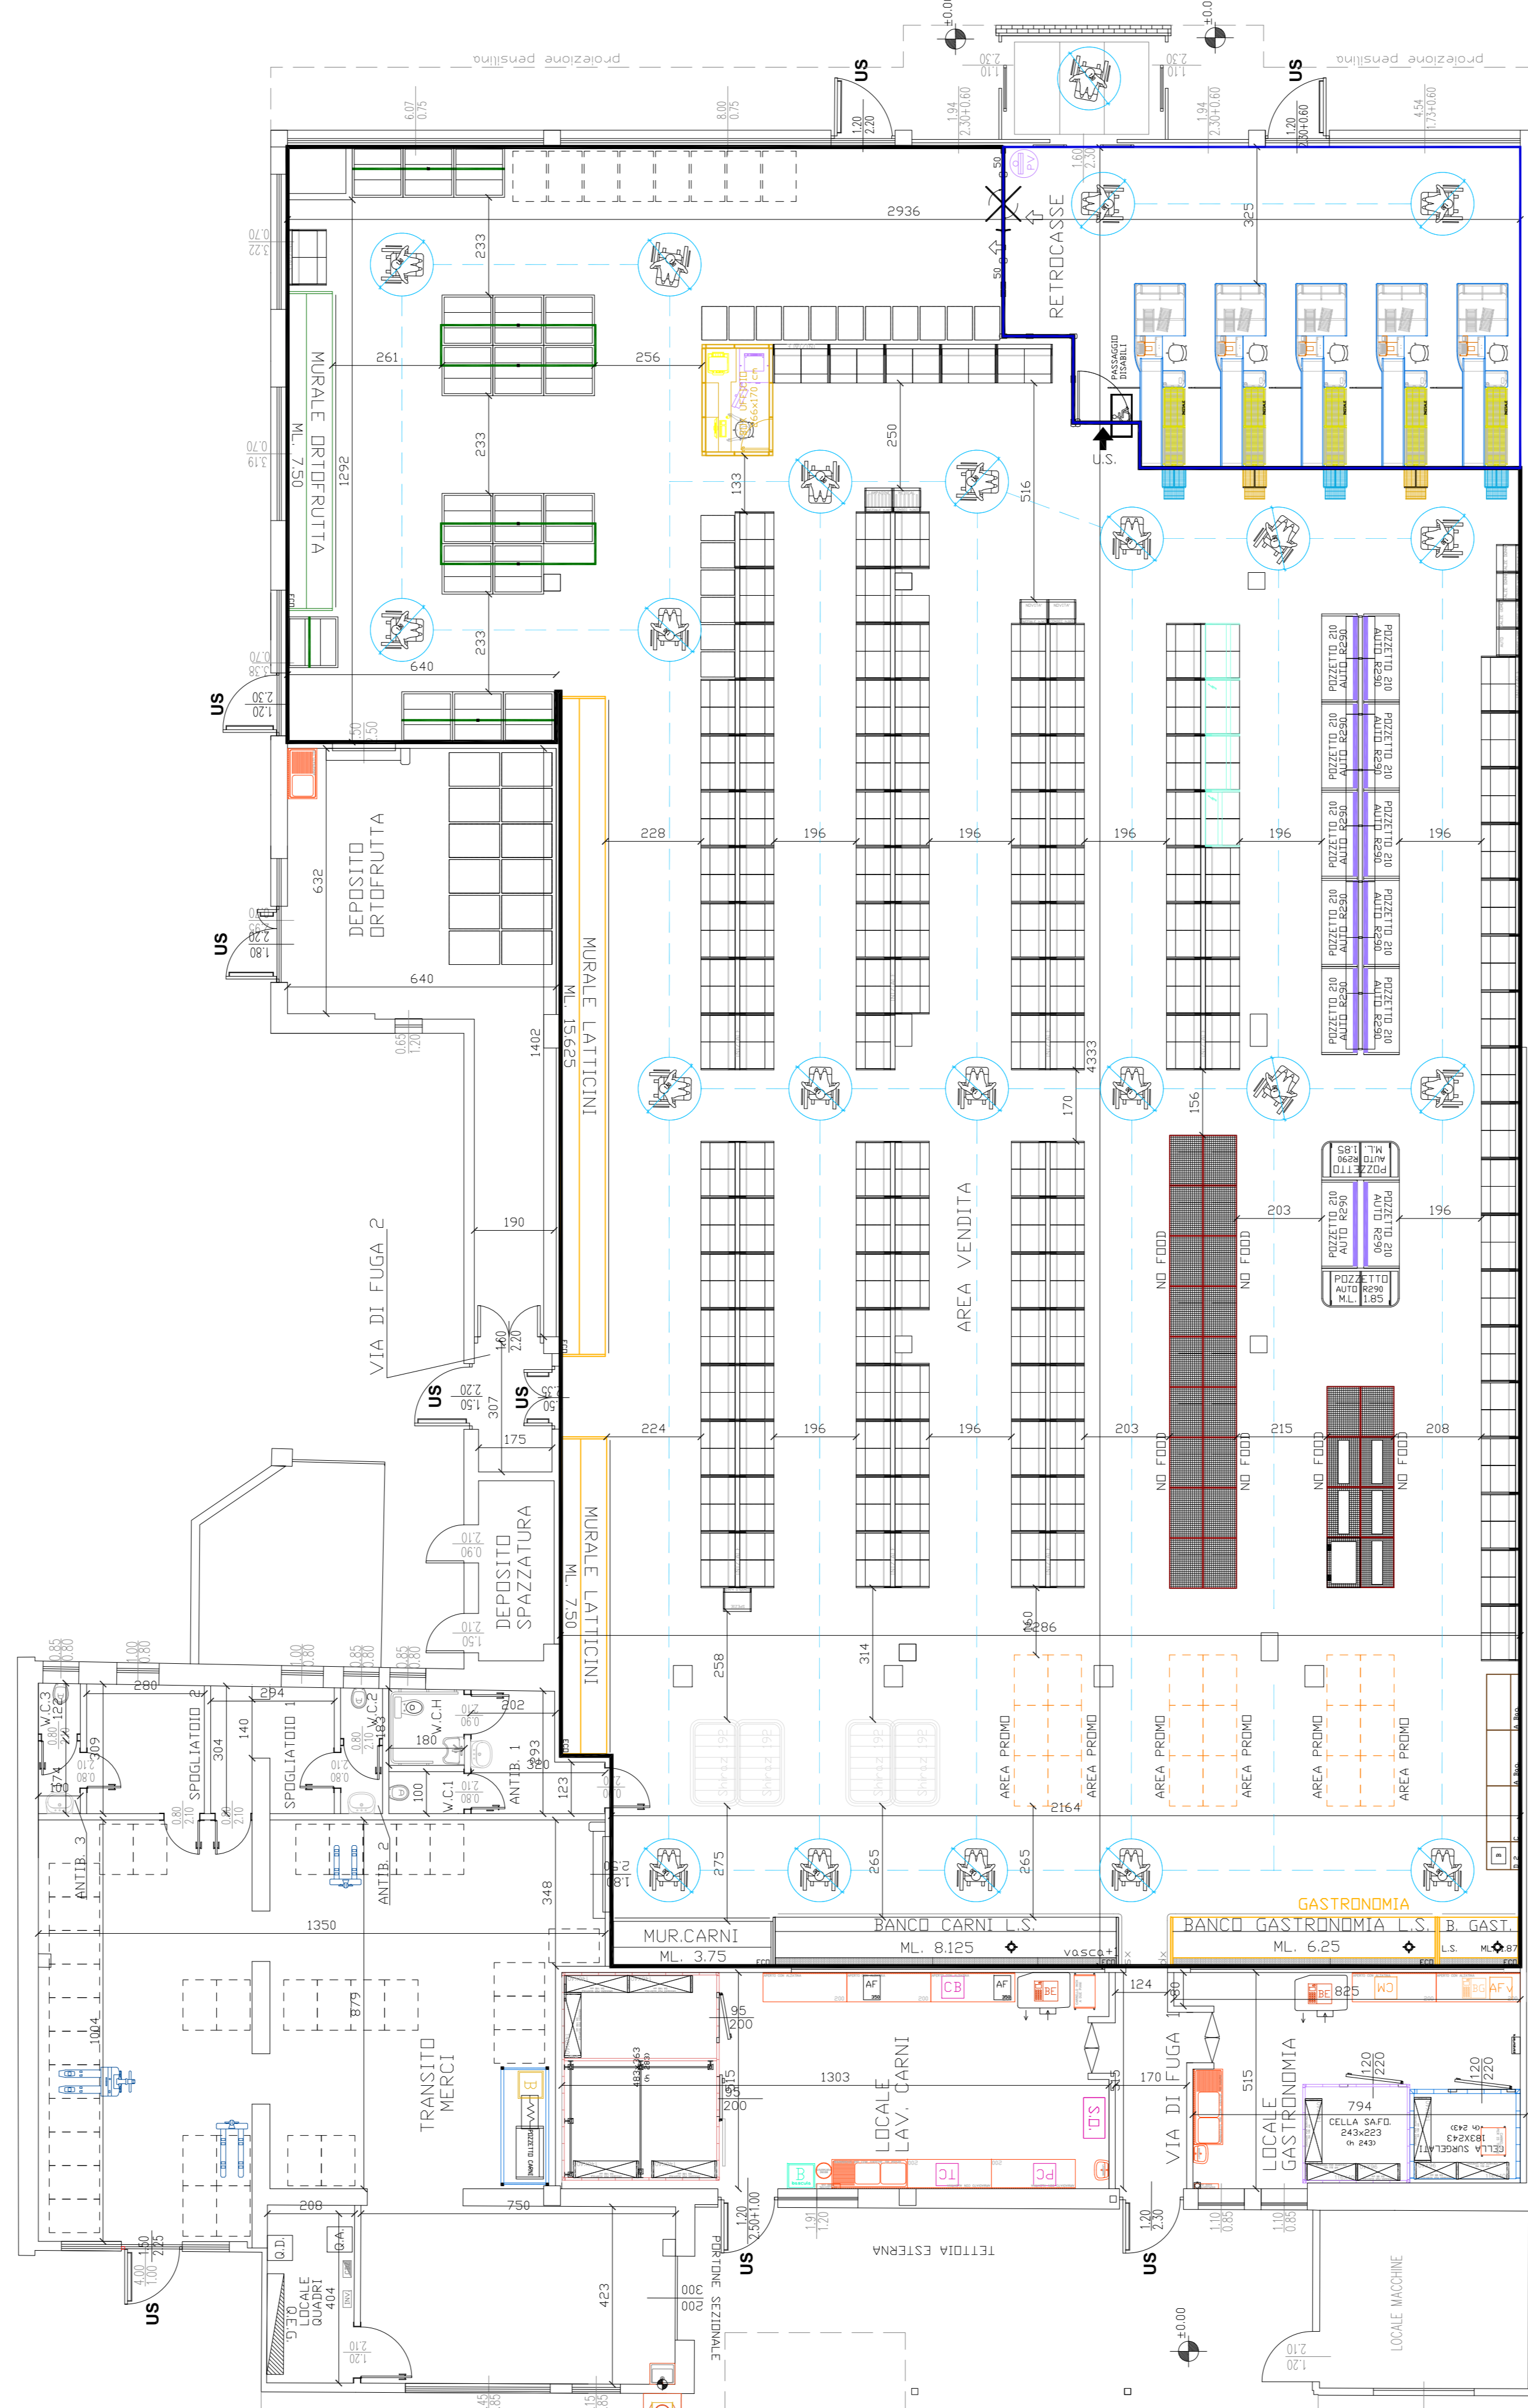

PIANTA PIANO TERRA
scala 1:100



Legenda:

- SUPERFICIE AREA VENDITA MQ 987.06
- SUPERFICIE RETROCASSE MQ 80.41

TABELLA SUPERFICIE E RAPPORTI AERO-ILLUMINATI						
descriz. Locali	superficie m	sup. III m	rap. III m	sup. aer. m	rap. aer. m	rap. aer. m
AREA VENDITA + RETROC.	1067,47	48,10	22,19	23,17	46,07	
TRANSITO MERCÌ	148,56	8,93	16,64	8,93	16,64	
LOC. LAV. CARNI	66,40	3,49	19,03	3,49	19,03	
LOC. GASTRONOMIA	39,07	1,87	20,89	1,87	20,89	
VIA DI FUGA 1	9,73	artificiale	/	artificiale	/	
VIA DI FUGA 2	5,53	artificiale	/	artificiale	/	
DEP. ORTOFRUTTA	55,53	2,85	19,48	2,85	19,48	
W.C. H	3,27	0,68	4,81	0,68	4,81	
W.C. 1	1,80	artificiale	/	artificiale	/	
W.C. 2	1,21	0,68	1,78	0,68	1,78	
W.C. 3	1,21	0,68	1,78	0,68	1,78	
ANTIBAGNO 1	7,34	artificiale	/	artificiale	/	
ANTIBAGNO 2	1,63	artificiale	/	artificiale	/	
ANTIBAGNO 3	1,74	artificiale	/	artificiale	/	
SPOGLIATOIO 1	8,20	0,80	10,25	0,80	10,25	
SPOGLIATOIO 2	8,60	0,80	10,75	0,80	10,75	
LOC. QUADRI	8,80	artificiale	/	artificiale	/	
DEP. SPAZZATURA	7,62	artificiale	/	artificiale	/	
Totale Sup. nette	1443,71	Sup. lorda di pavimento	1.566,90			

SITUAZIONE DI PROGETTO

PARTICOLARE ZONA SERVIZI IGIENICI
scala 1:50

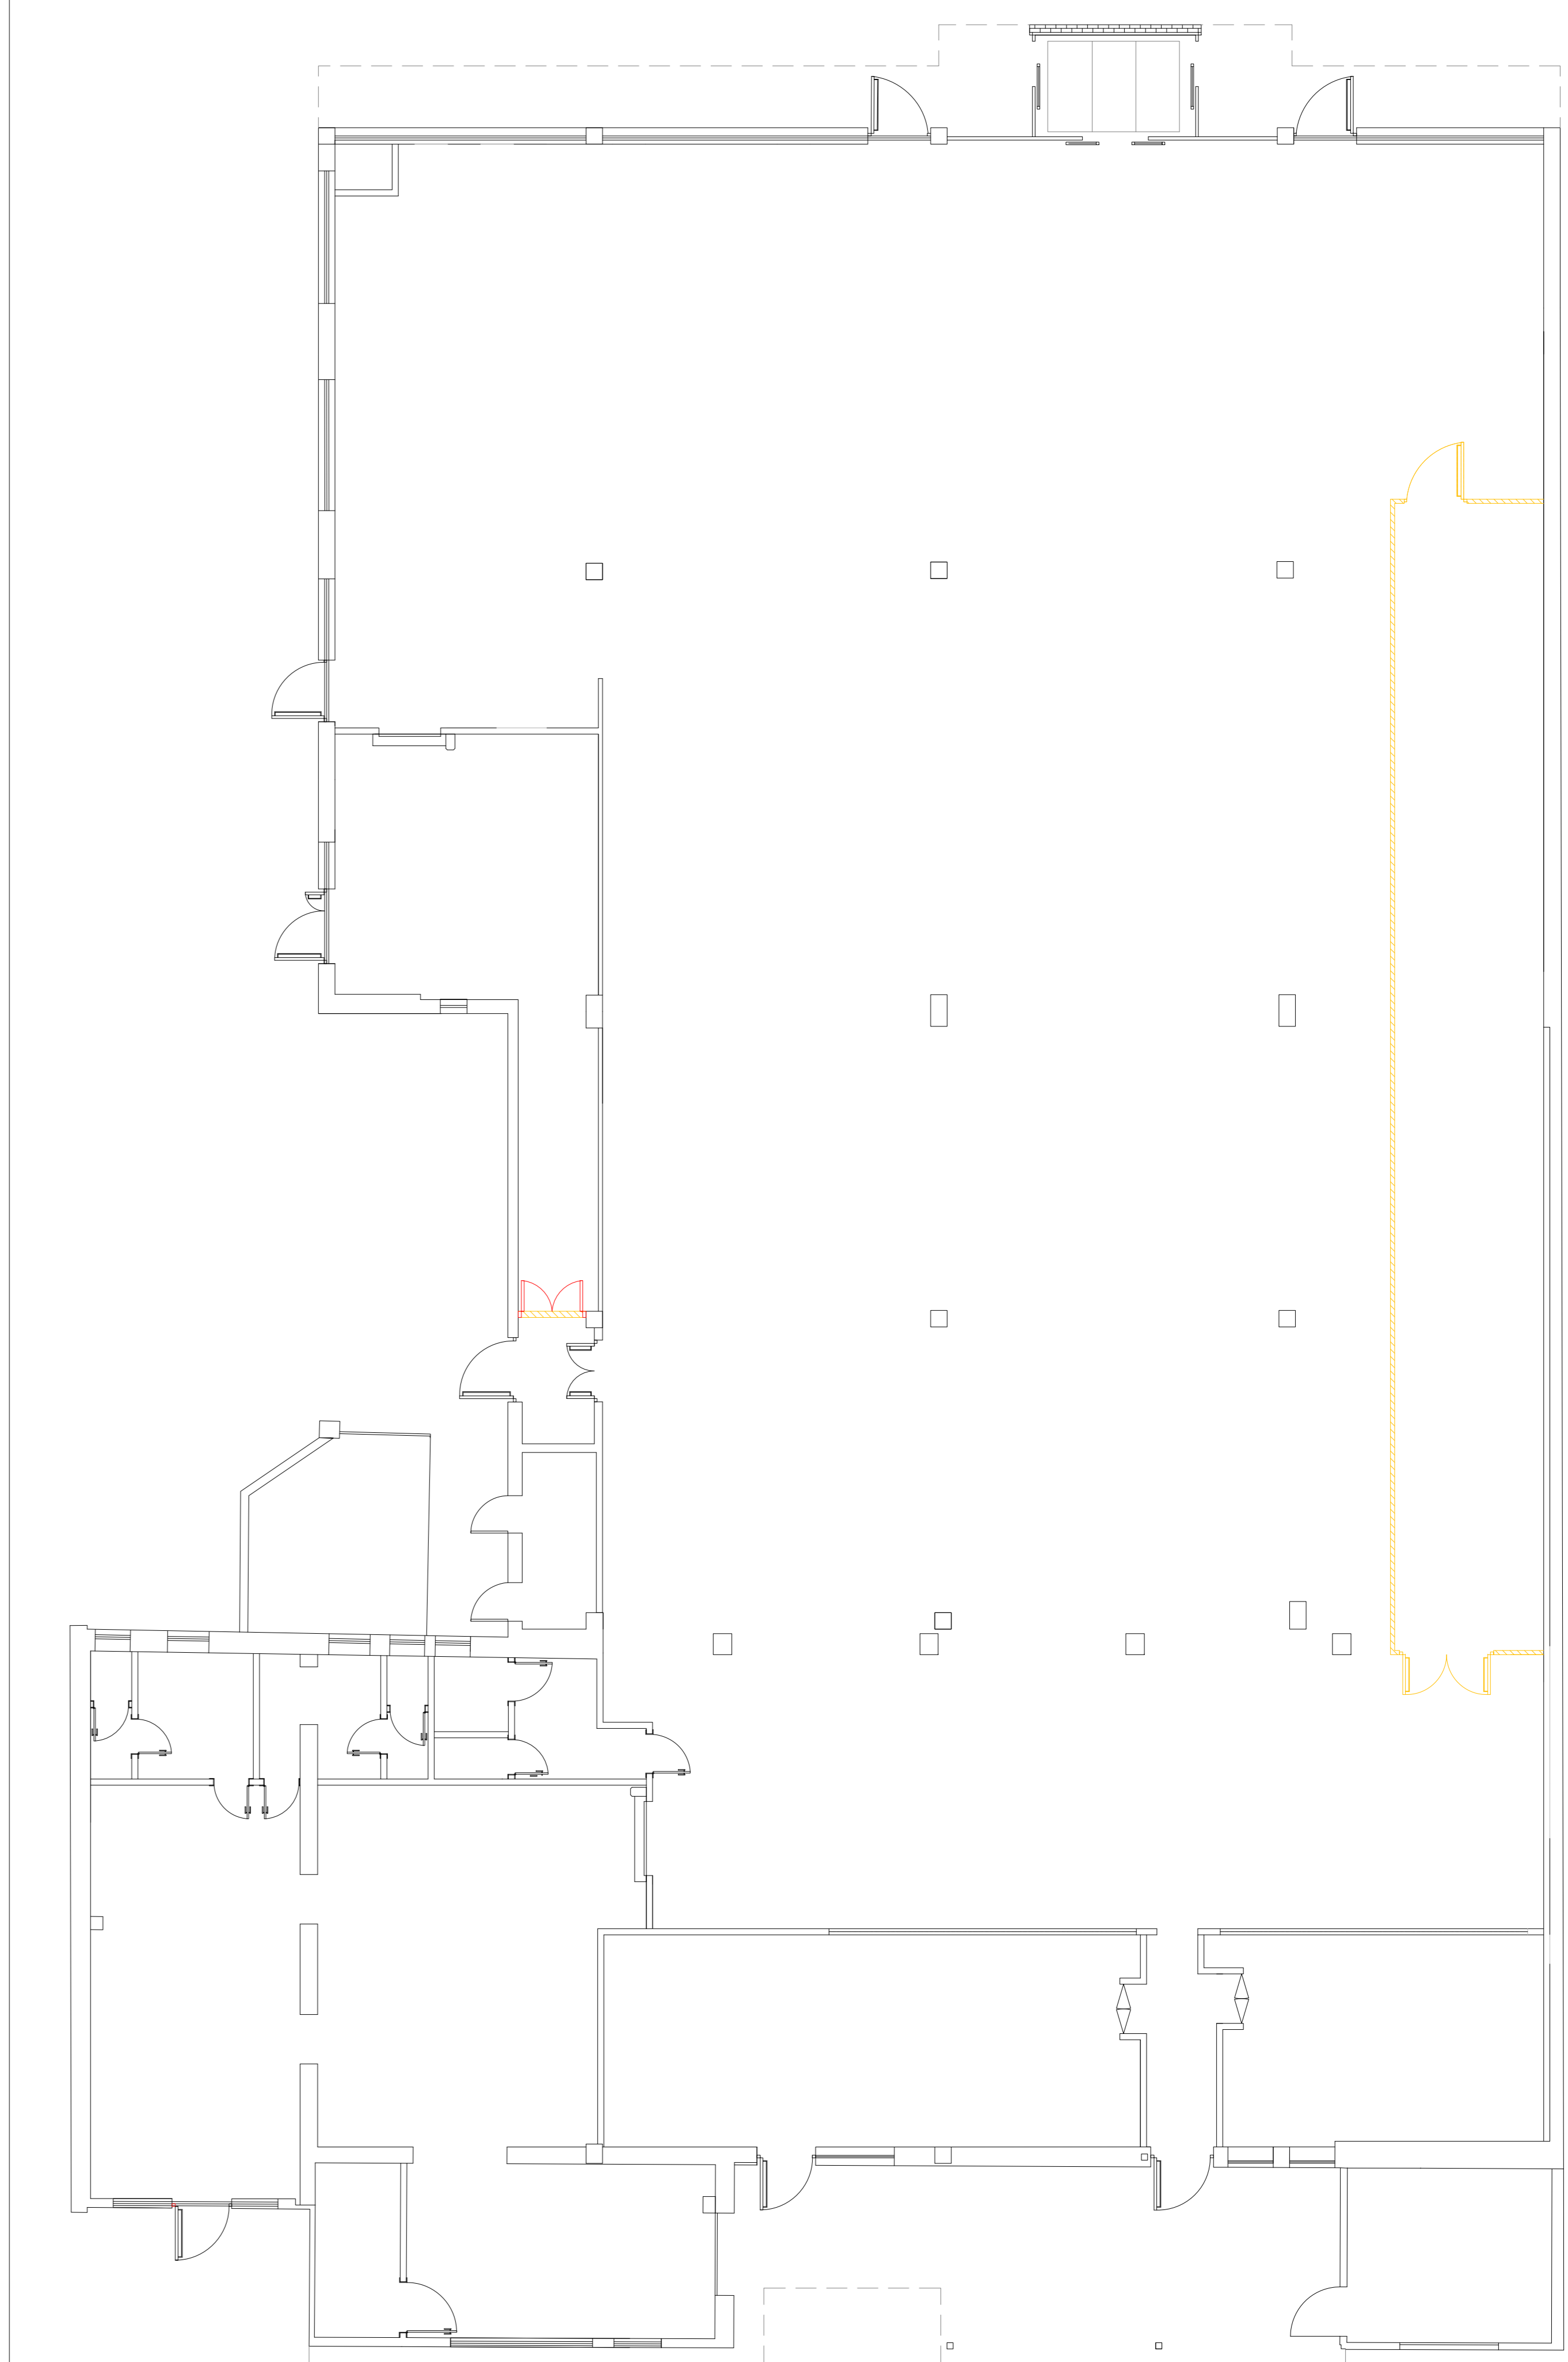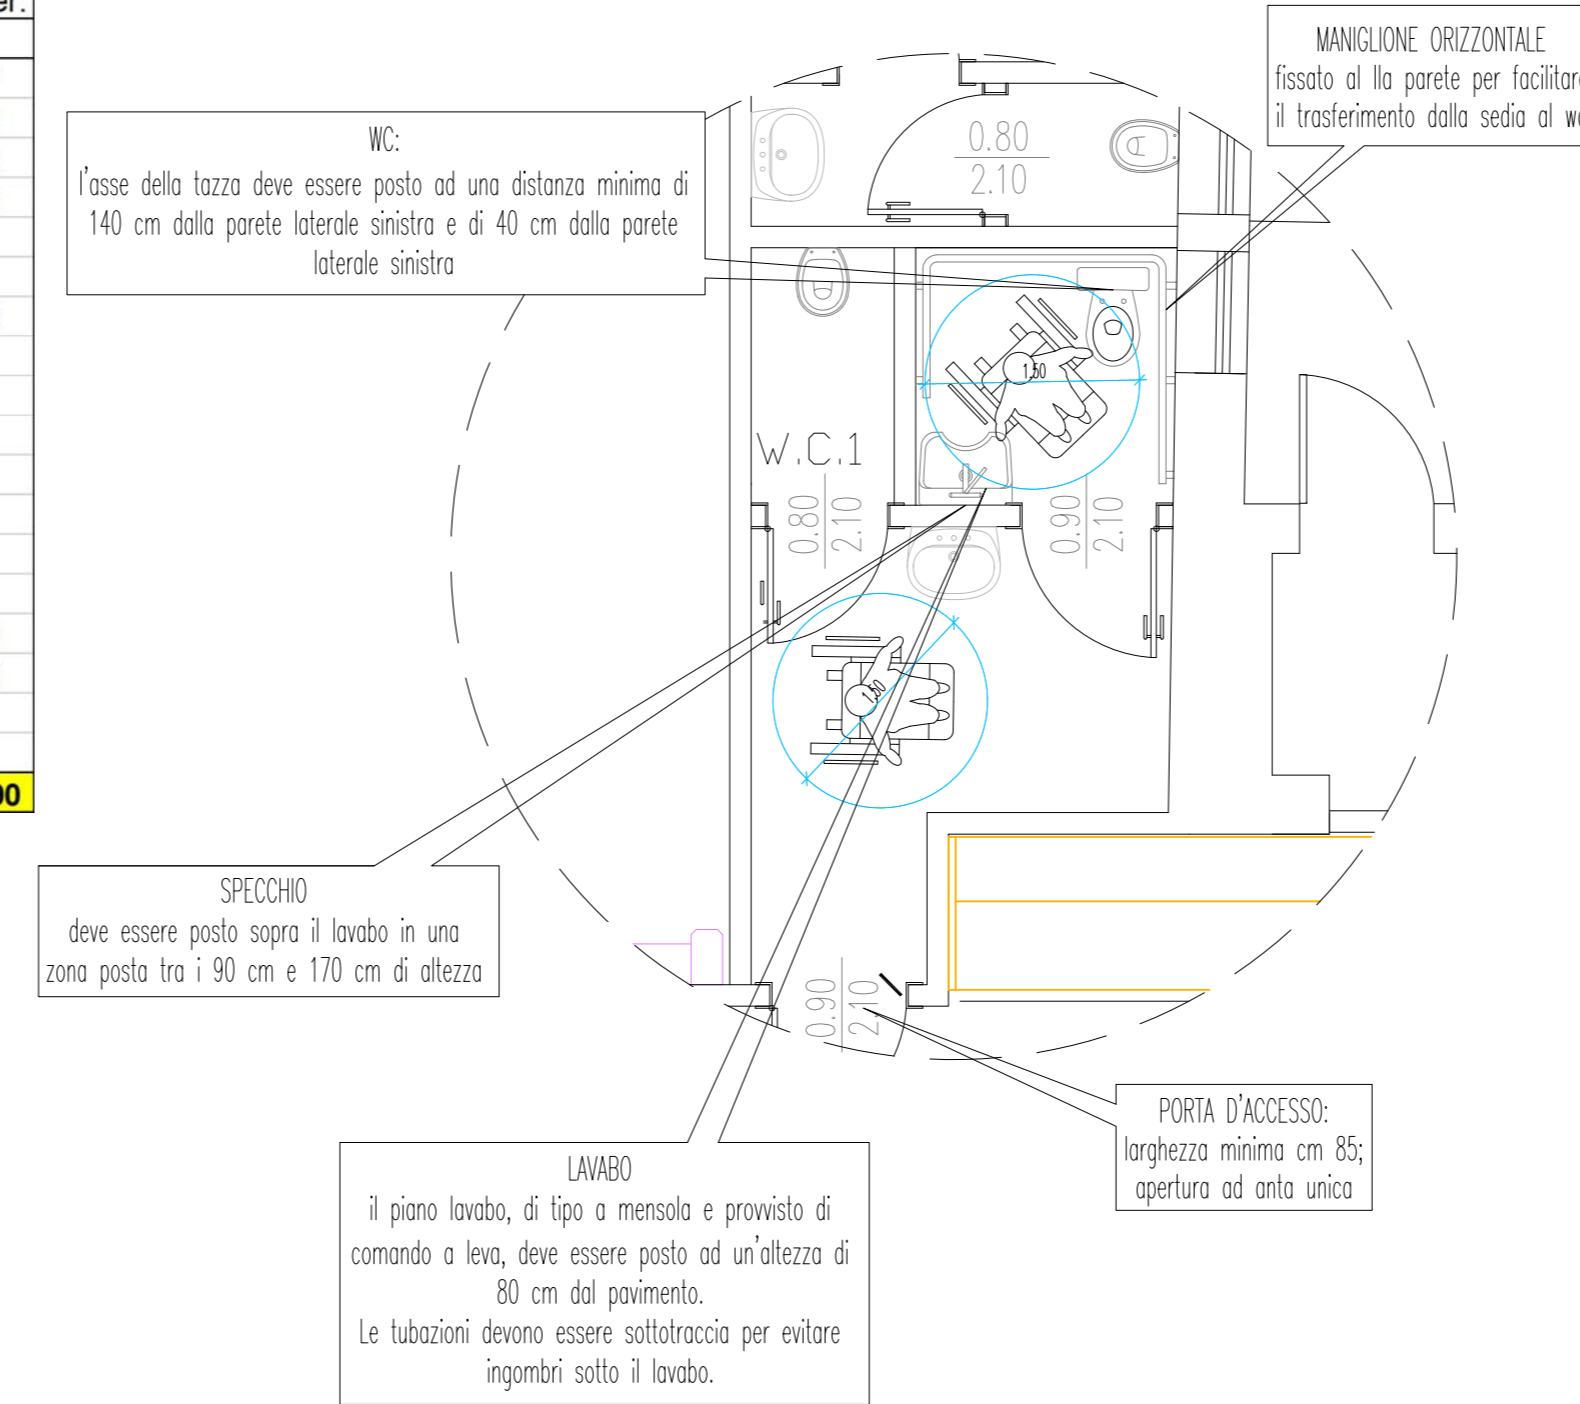

PIANTA PIANO TERRA
scala 1:100

Legenda:

- NUOVE OPERE / RICOSTRUZIONI
- DEMOLIZIONI / RIMOZIONI

SITUAZIONE COMPARATIVA


Studio Tecnico Professionale
Tonoli geom. Giovan Battista
 Ingegnere edile - Architetto
 Via Rimembrance, 30
 25018 Rovato (BS)
 Ufficio: 030 229917 - Cell. 347 124762
 info@studiotonoli.it
 giambattista@studiotonoli.it
 P.IVA 0155510967

Bombardieri Paolo
 Ingegnere edile - Architetto
 Via Rimembrance, 30
 25018 Rovato (BS)
 C.F. BMBPRL48R25C48L
 C.V. 348 74 81 844

Tav. 02
COMUNE DI GIUSSANO
PROVINCIA DI MONZA BRIANZA

DATA
19/04/2016
 SCALE
1:100 - 50
 PRATICA N.
463

OGGETTO DELLA TAVOLA:
 - pianta piano terra situazione assentita, di progetto e comparativa;
 - tabella superficie e rapporti aero-illuminanti situazione assentita e di progetto;
 - accessibilità disabili;
 - particolare zona servizi;
 - legenda;

A norma di legge il presente disegno non potrà essere riprodotto né consegnato a terzi né utilizzato per scopi diversi da quello di destinazione senza l'autorizzazione scritta di questo studio tecnico che ne detiene la proprietà.