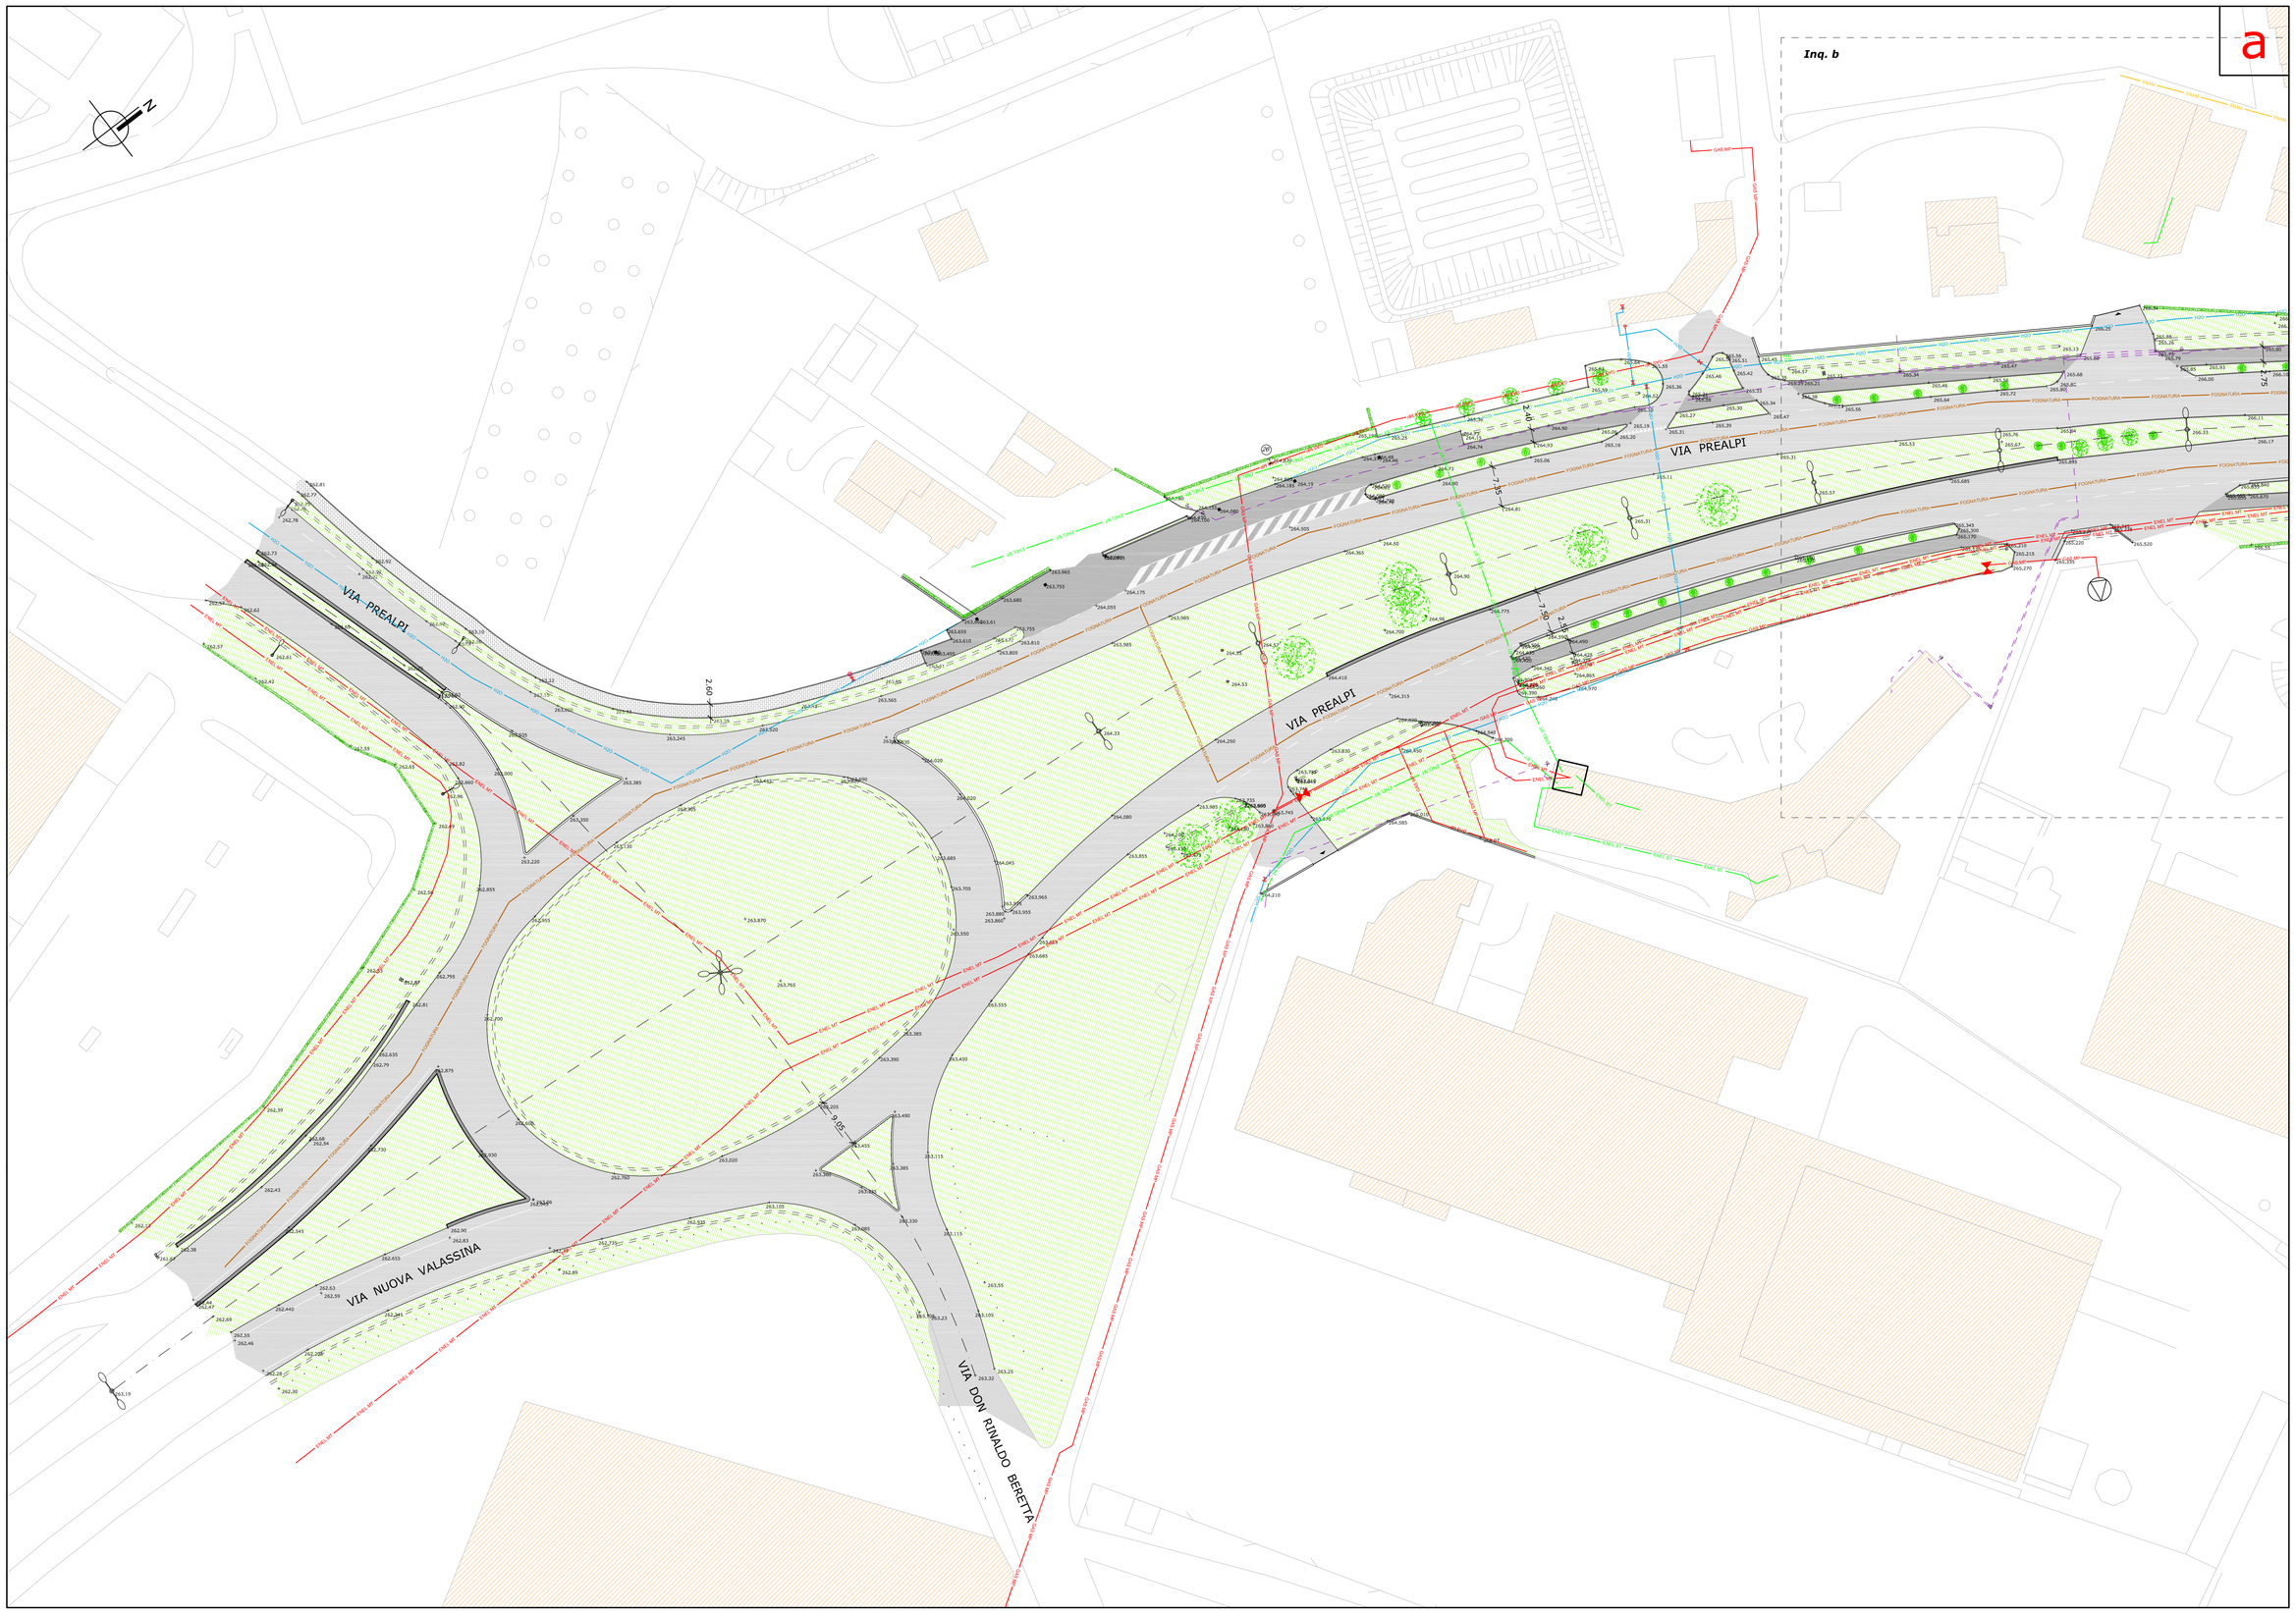

LEGENDA

- 251.390 — PUNTO E QUOTA DEL TERRENO RILEVATI
- PAVIMENTAZIONE IN AUTOBLOCCANTI
- PAVIMENTAZIONE IN CUBETTI DI PORFIDO
- PAVIMENTAZIONE IN ASFALTO
- MARCIAPIEDE IN ASFALTO
- PAVIMENTAZIONE IN BEOLE
- AREA A VERDE
- ALBERO
- SIEPE
- FOSSO DI GUARDIA
- GUARD RAIL
- ACCESSO CARRAIO
- ACCESSO PEDONALE
- 65 — NUMERO CIVICO
- COLLETTORE DI FOGNATURA ESISTENTE
- F F — CHIUSINO FOGNATURA COMUNALE
- CADITOIA
- SARACINESCA
- IDRANTE
- SFIATO GAS
- VALVOLA GAS
- ENEL BT — LINEA ENEL BT
- ENEL MT — LINEA ENEL MT
- GAS BP — LINEA GAS GELSIA BP
- GAS MP — LINEA GAS GELSIA MP
- SNAM — LINEA GAS SNAM
- H2O — LINEA ACQUEDOTTO
- LINEA TELECOM
- TEL — COLONNINA E CHIUSINO TELECOM
- SEMAFORO
- PALO ILLUMINAZIONE PUBBLICA
- TORRE FARO

QUADRO D'ASSIEME

Scala 1 : 5.000

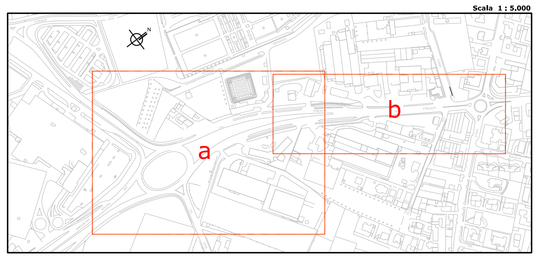

TUTTI I DIRITTI SONO RISERVATI - Sono vietate la riproduzione e la trasmissione a terzi del presente disegno, dei calcoli e di ogni piano relativo, se non dietro espressa autorizzazione della proprietà, che in caso di trasgressione si riserva di procedere ai sensi di legge.

AEC-ESE-004 2-SDF. dwg

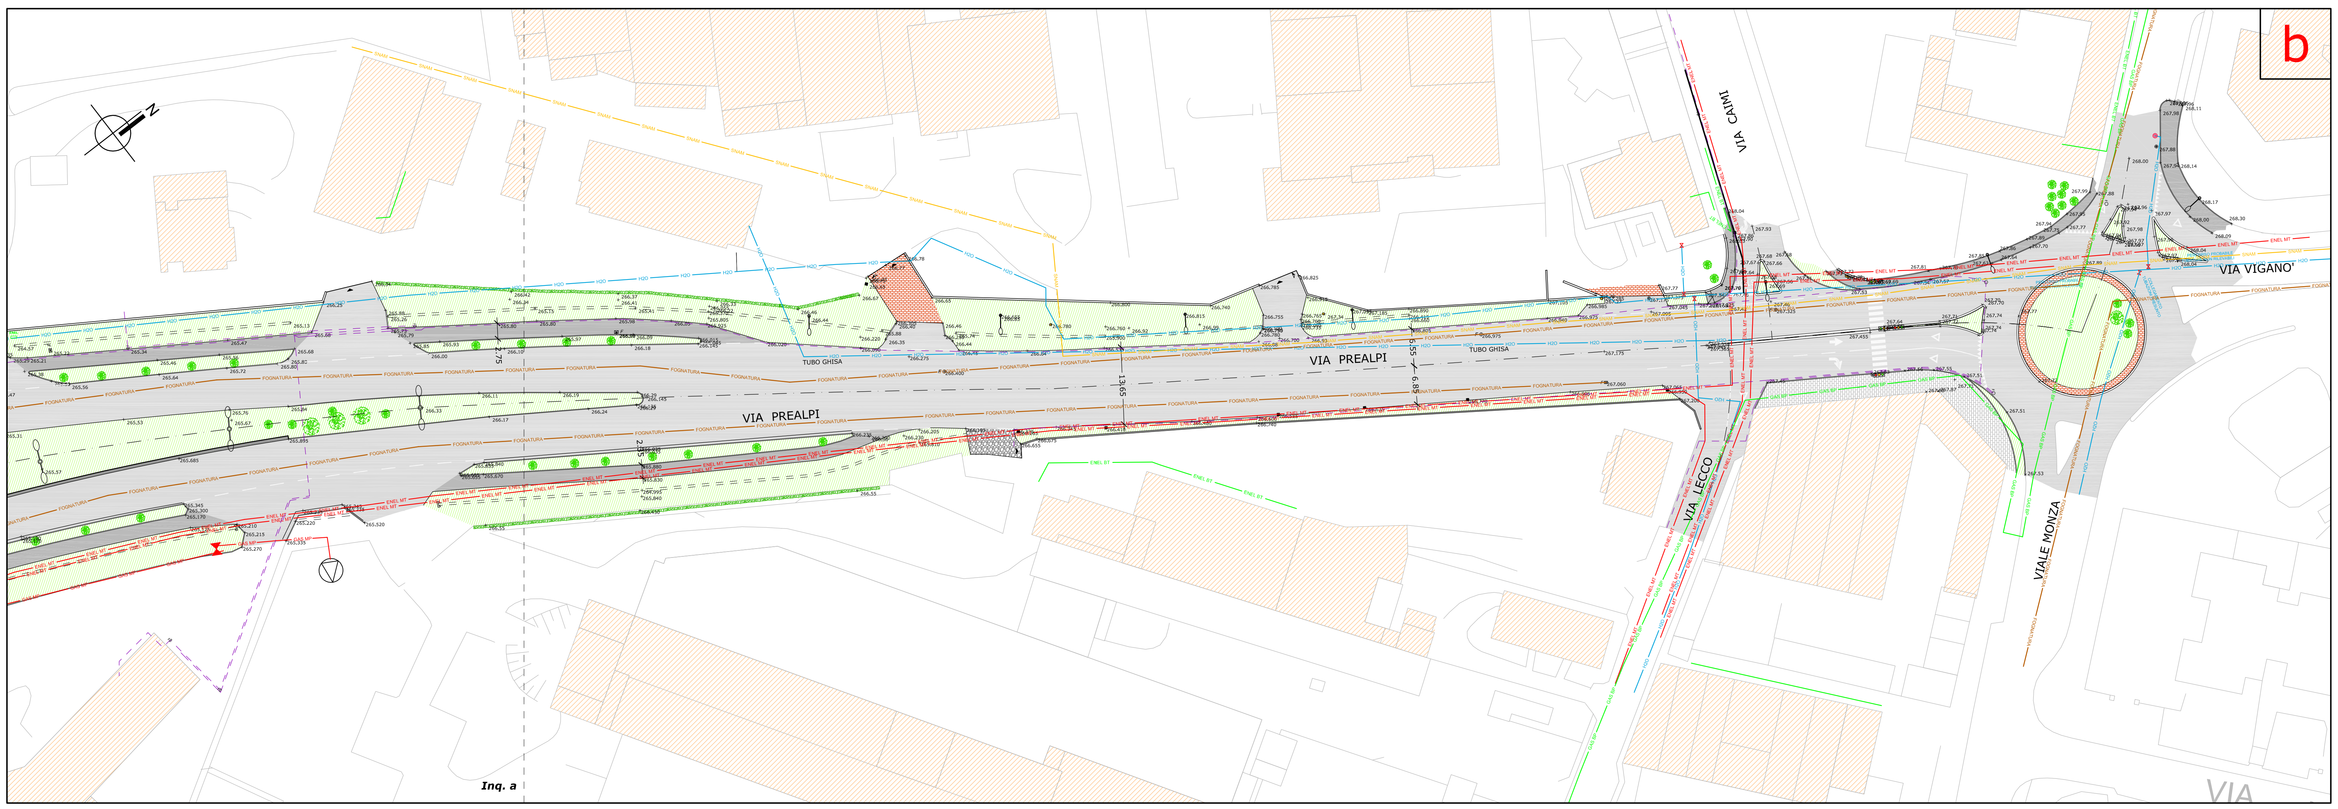

CITTÀ DI GIUSSANO

SETTORE LL.PP. PATRIMONIO E AMBIENTE

SERVIZIO STRADE SERVIZI A RETE

OPERA: INTERVENTI DI POTENZIAMENTO DI VIALE LARIO E VIA PREALPI

FASE PROGETTUALE: PROGETTO DEFINITIVO - ESECUTIVO

ESECUZIONE LAVORI (LOTTI FUNZ.)

TIPO ELABORATO: RILIEVO PLANOALTIMETRICO DELLO STATO DI FATTO: Intervento 2 - via Prealpi

Progettista
ingegneria online
Servizi Integrati di Ingegneria
Sede operativa: via San Rocco, 10
22066 Mariano Comense (CO)
Sede Legale: via Partini, 7 - 22100 Como
Tel. 031 746648 - Fax 031 3552502
home@ingegneriaonline.it - www.ingegneriaonline.it

Dott. Ing. Massimiliano De Rose
(Il Direttore Tecnico)

Geom. Matteo Tagliabue

Coordinatore per sicurezza in fase progettazione

Direttore dei Lavori

Responsabile Unico del Procedimento

Dirigente

L'impresa esecutrice

Sindaco

Direttore Generale

AGGIORNAMENTI				
N°	Data	Descrizione aggiornamento	Resp. aggiornam.	Resp. validazione

DATA

SCALA 1 : 500

TAVOLA N°. 4.2