Estratto rilievo aerofotogrammetrico

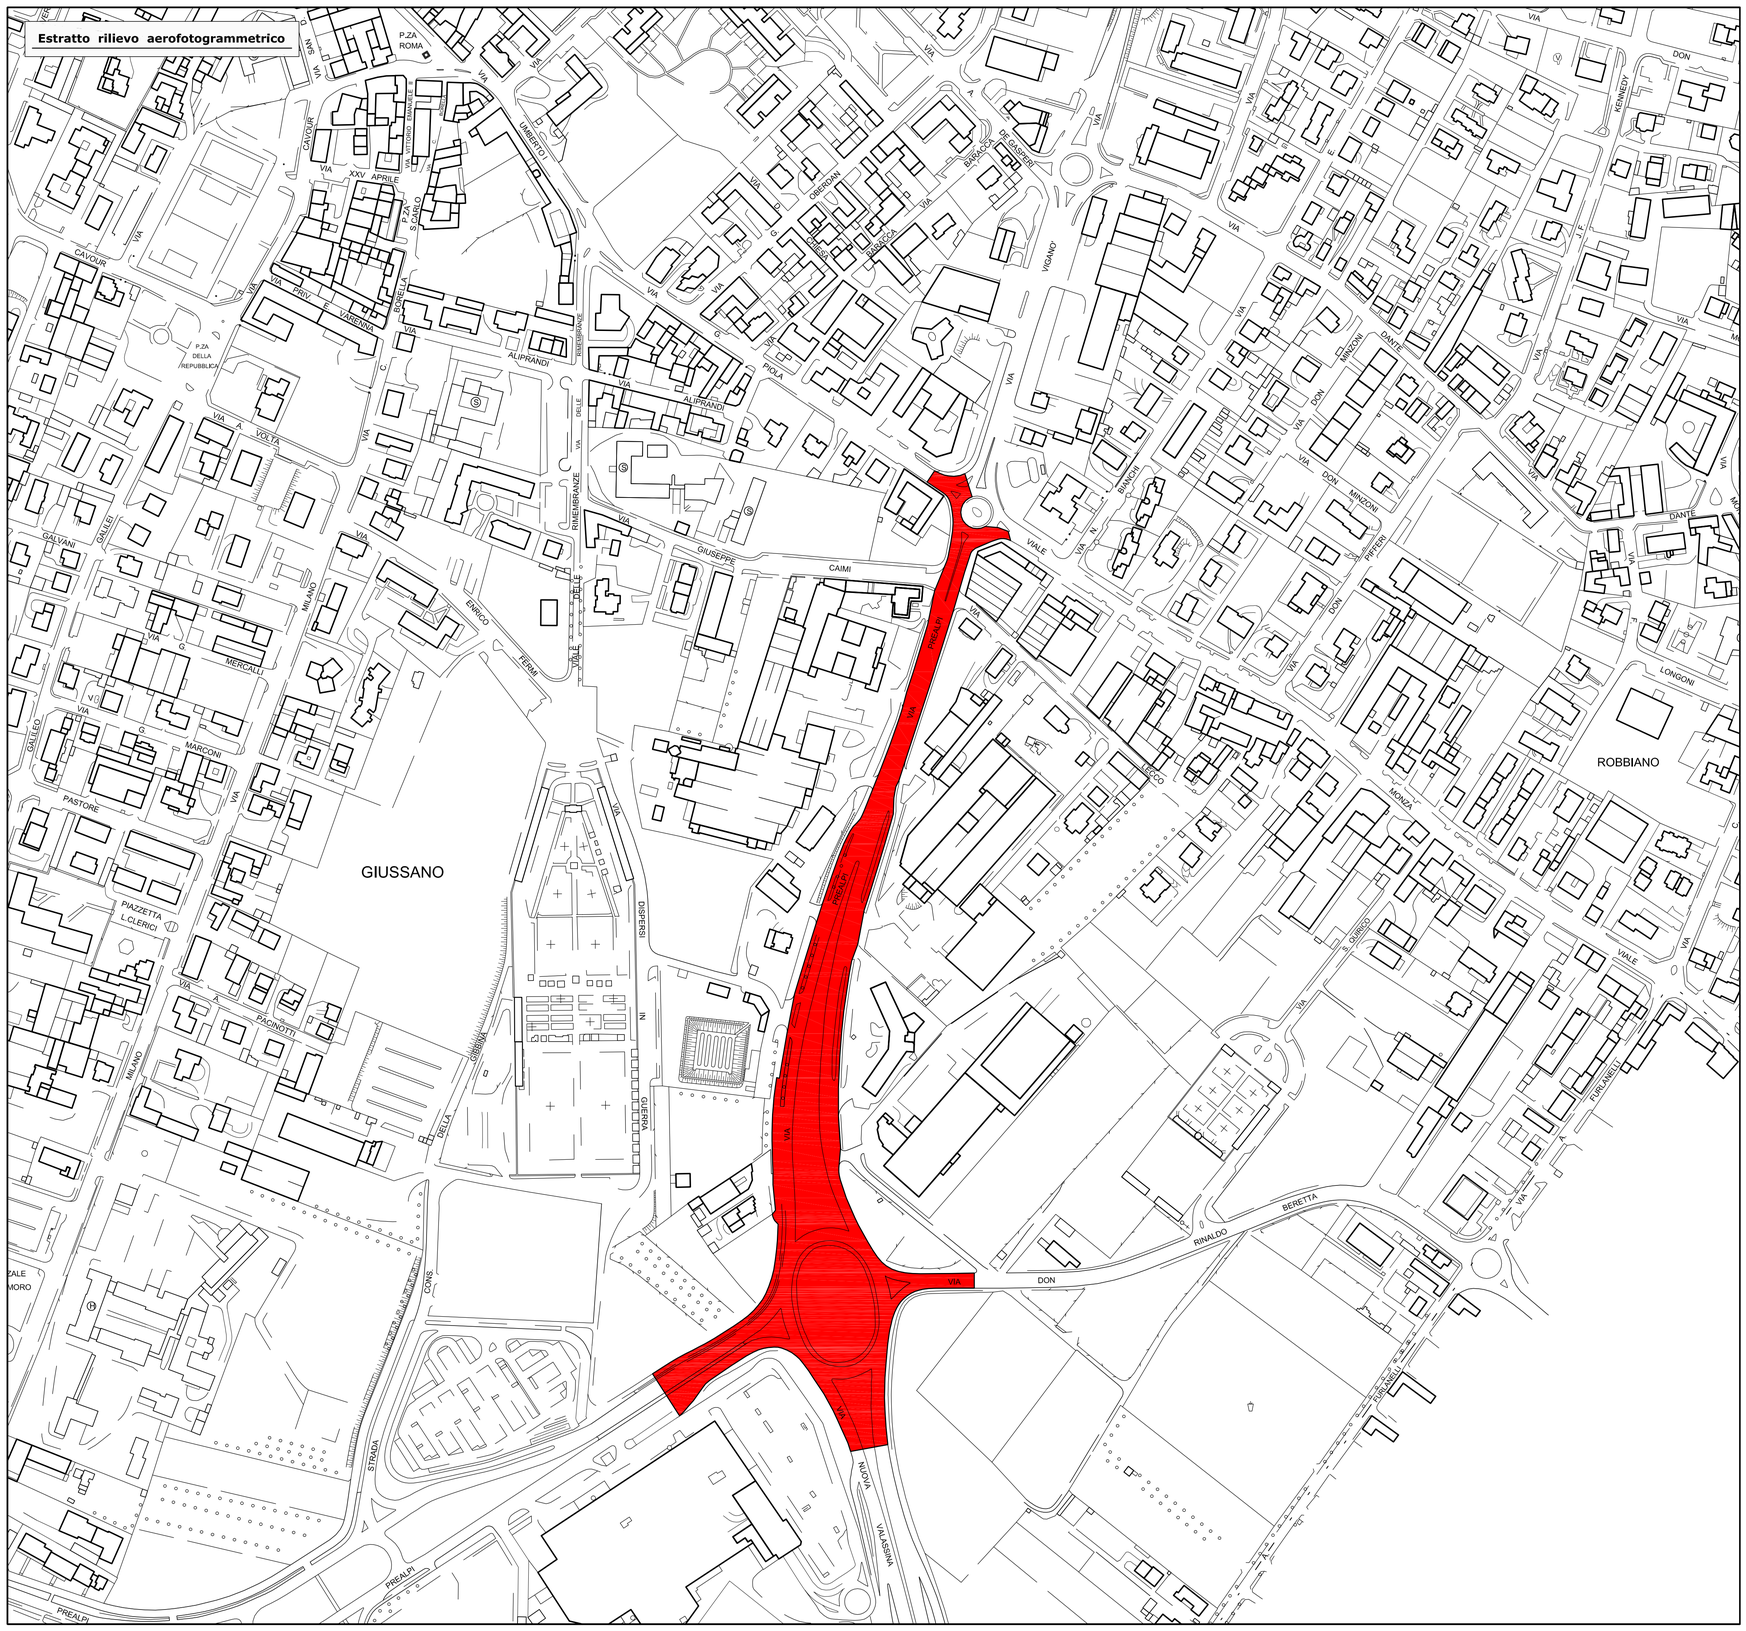

Estratto Carta Tecnica Regionale

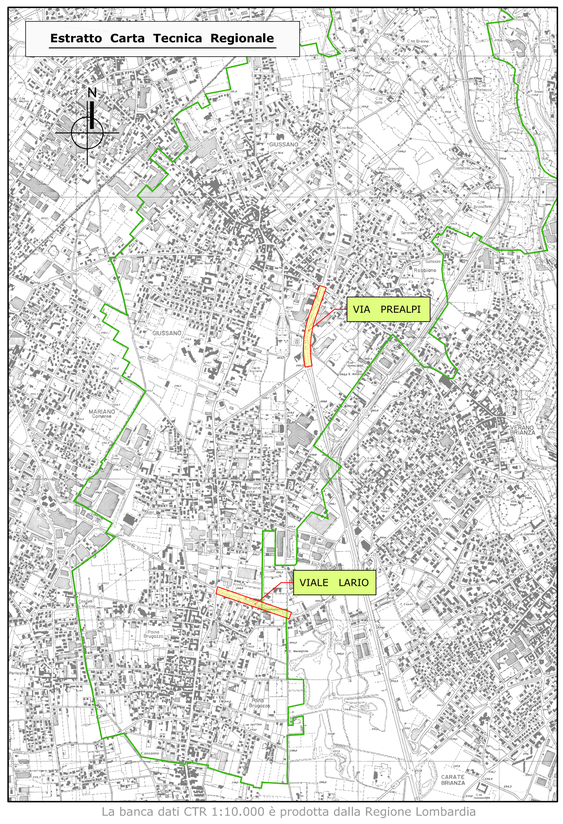

La banca dati CTR 1:10.000 è prodotta dalla Regione Lombardia

Estratto Rilievo Aerofotogrammetrico

N

Tratto in progetto

Estratto rilievo aerofotogrammetrico

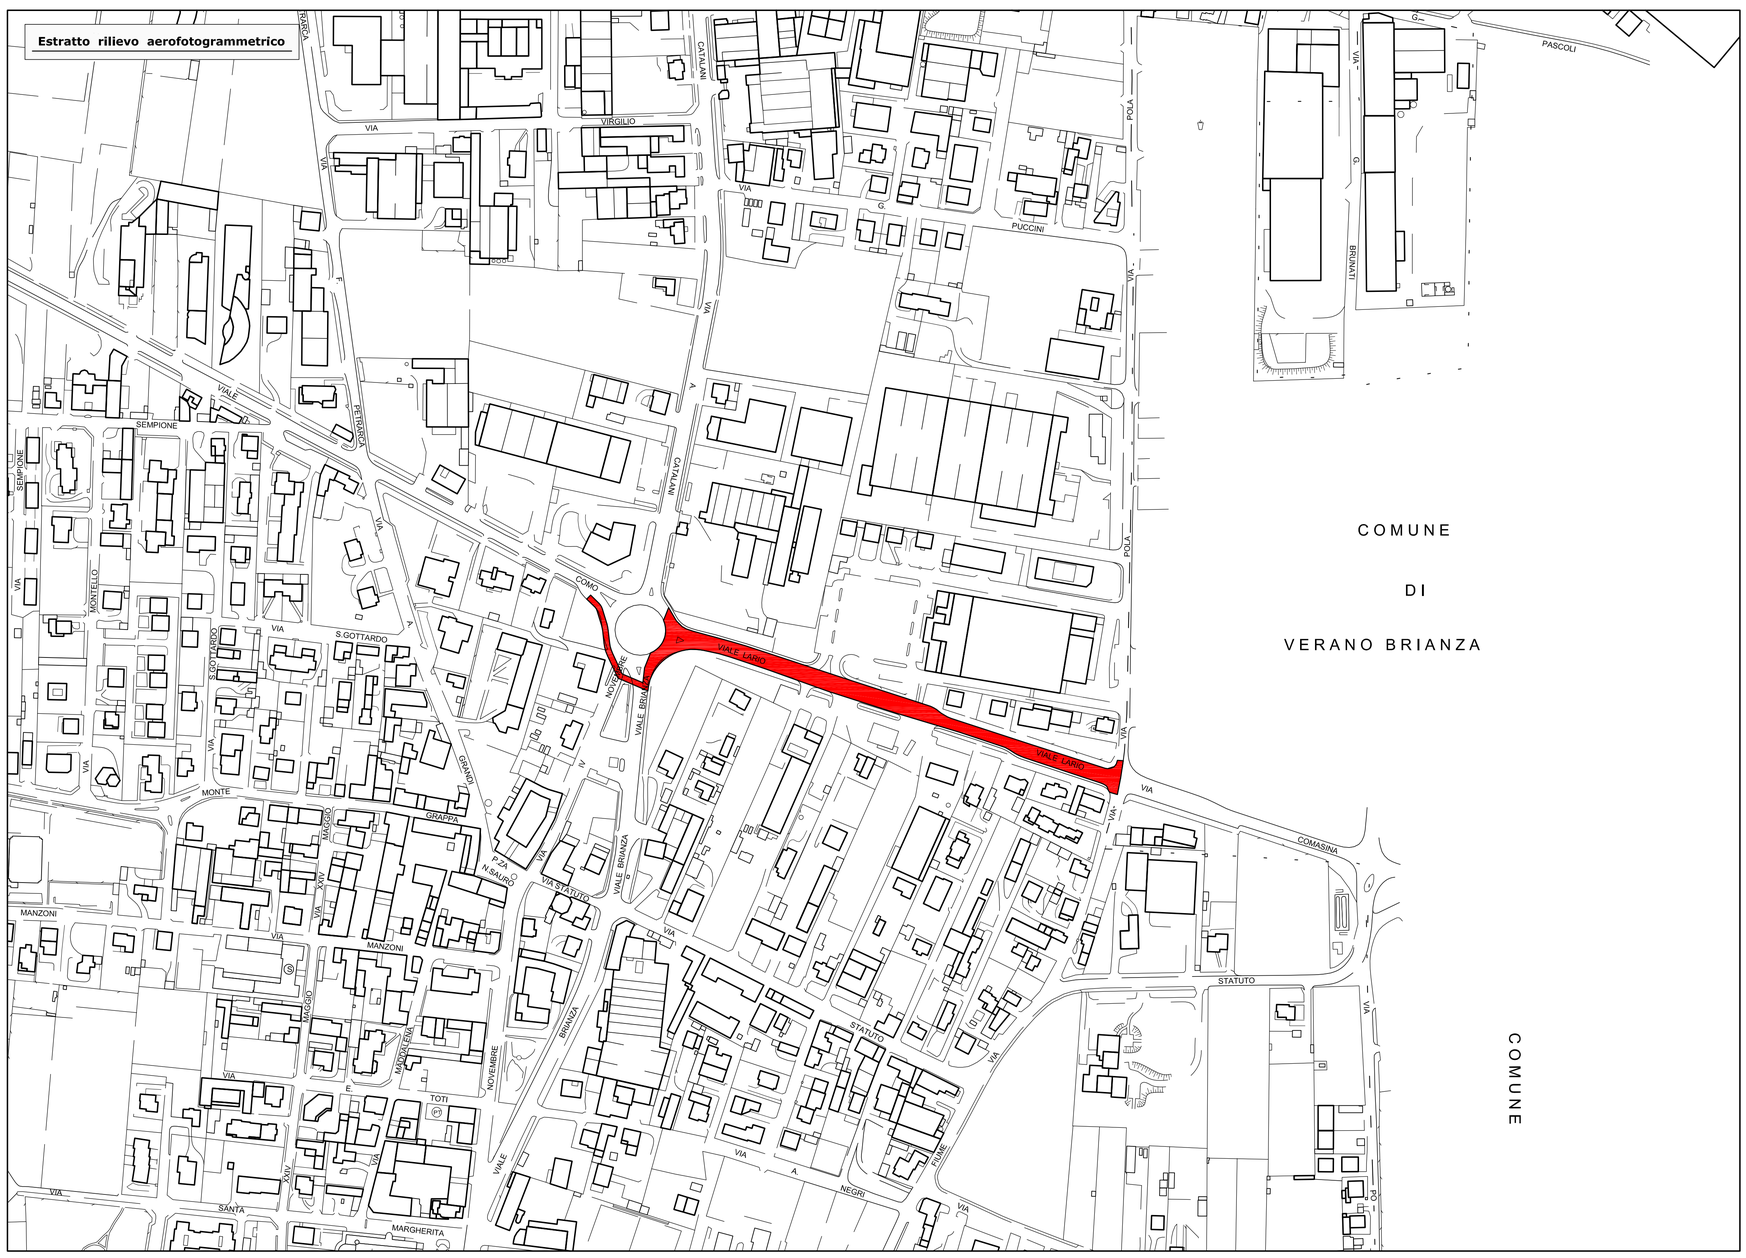

TUTTI I DIRITTI SONO RISERVATI - Sono vietate la riproduzione e la trasmissione a terzi del presente disegno, dei calcoli e di ogni piano relativo, se non dietro espressa autorizzazione della proprietà, che in caso di trasgressione si riserva di procedere ai sensi di legge.

AEC-ESE-001-INQ . dwg

CITTÀ DI GIUSSANO

SETTORE LL.PP. PATRIMONIO E AMBIENTE — **SERVIZIO STRADE SERVIZI A RETE**

OPERA: **INTERVENTI DI POTENZIAMENTO DI VIALE LARIO E VIA PREALPI**

FASE PROGETTUALE: **DEFINITIVO - ESECUTIVO**

DESCRIZIONE ELABORATO (parte d'opera): **INQUADRAMENTO TERRITORIALE: Estratto rilievo aerofotogrammetrico Estratto Carta Tecnico Regionale**

TIPO ELABORATO

Il Progettista
ingegneria online
Servizi Integrati di Ingegneria
Sede operativa: via San Rocco, 10 22066 Mariano Comense (CO)
Sede Legale: via Parini, 7 - 22100 Como
Tel. 031 746848 - Fax 031 3552502
home@ingegneriaonline.it - www.ingegneriaonline.it

Dott. Ing. **Massimiliano De Rose**
(Il Direttore Tecnico)

Geom. **Matteo Tagliabue**

Il Coordinatore per sicurezza in fase progettazione

Il Direttore dei Lavori | Il Responsabile Unico del Procedimento | Il Dirigente

L'Impresa esecutrice | Il Sindaco | Il Direttore Generale

AGGIORNAMENTI				
N°	Data	Descrizione aggiornamento	Resp. aggiornam.	Resp. validazione

DATA

SCALA 1 : 2.000 1 : 20.000

TAVOLA N°. **1**