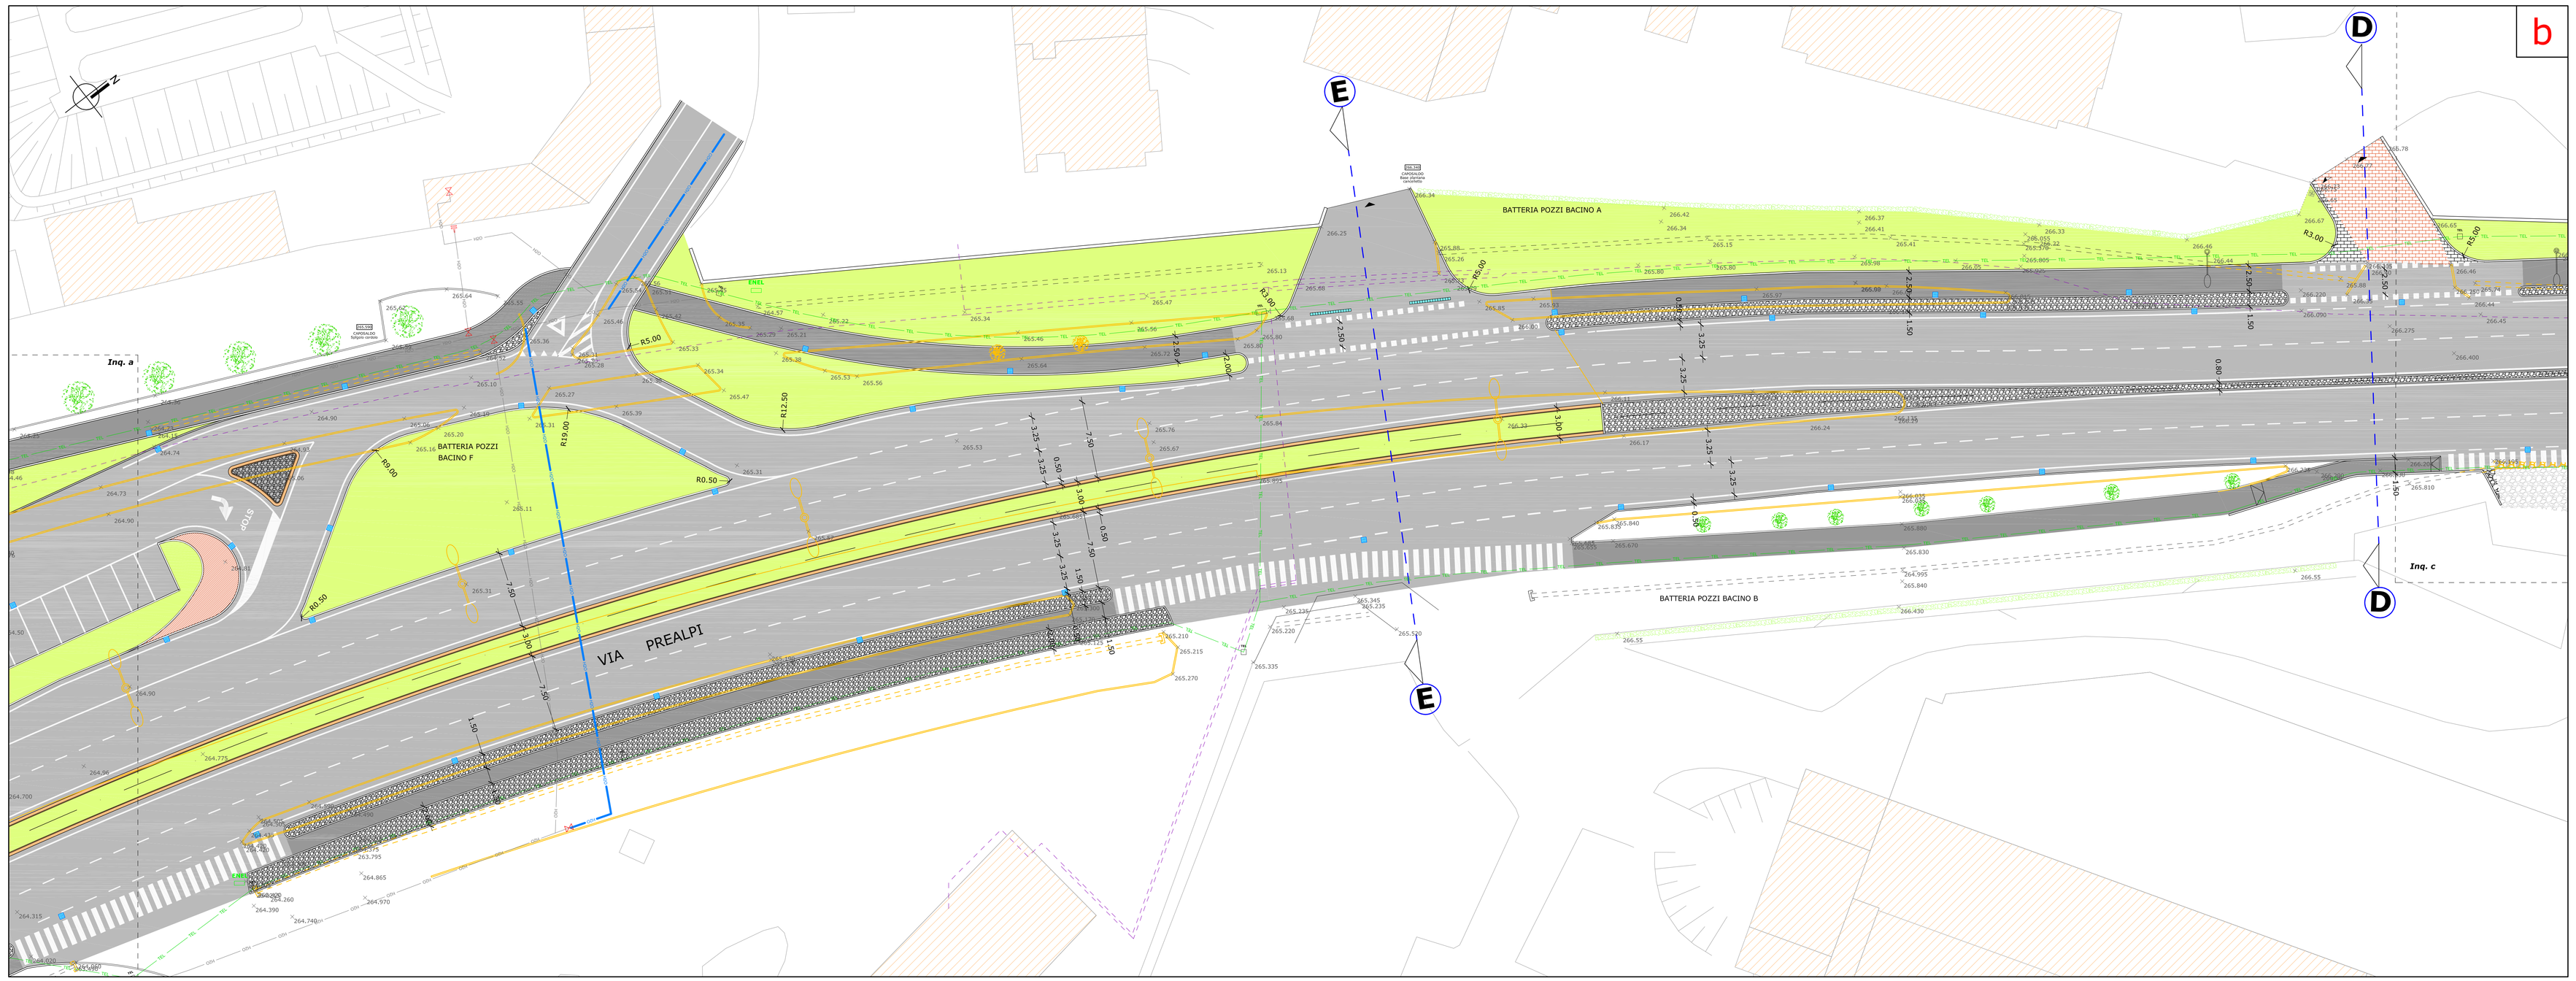

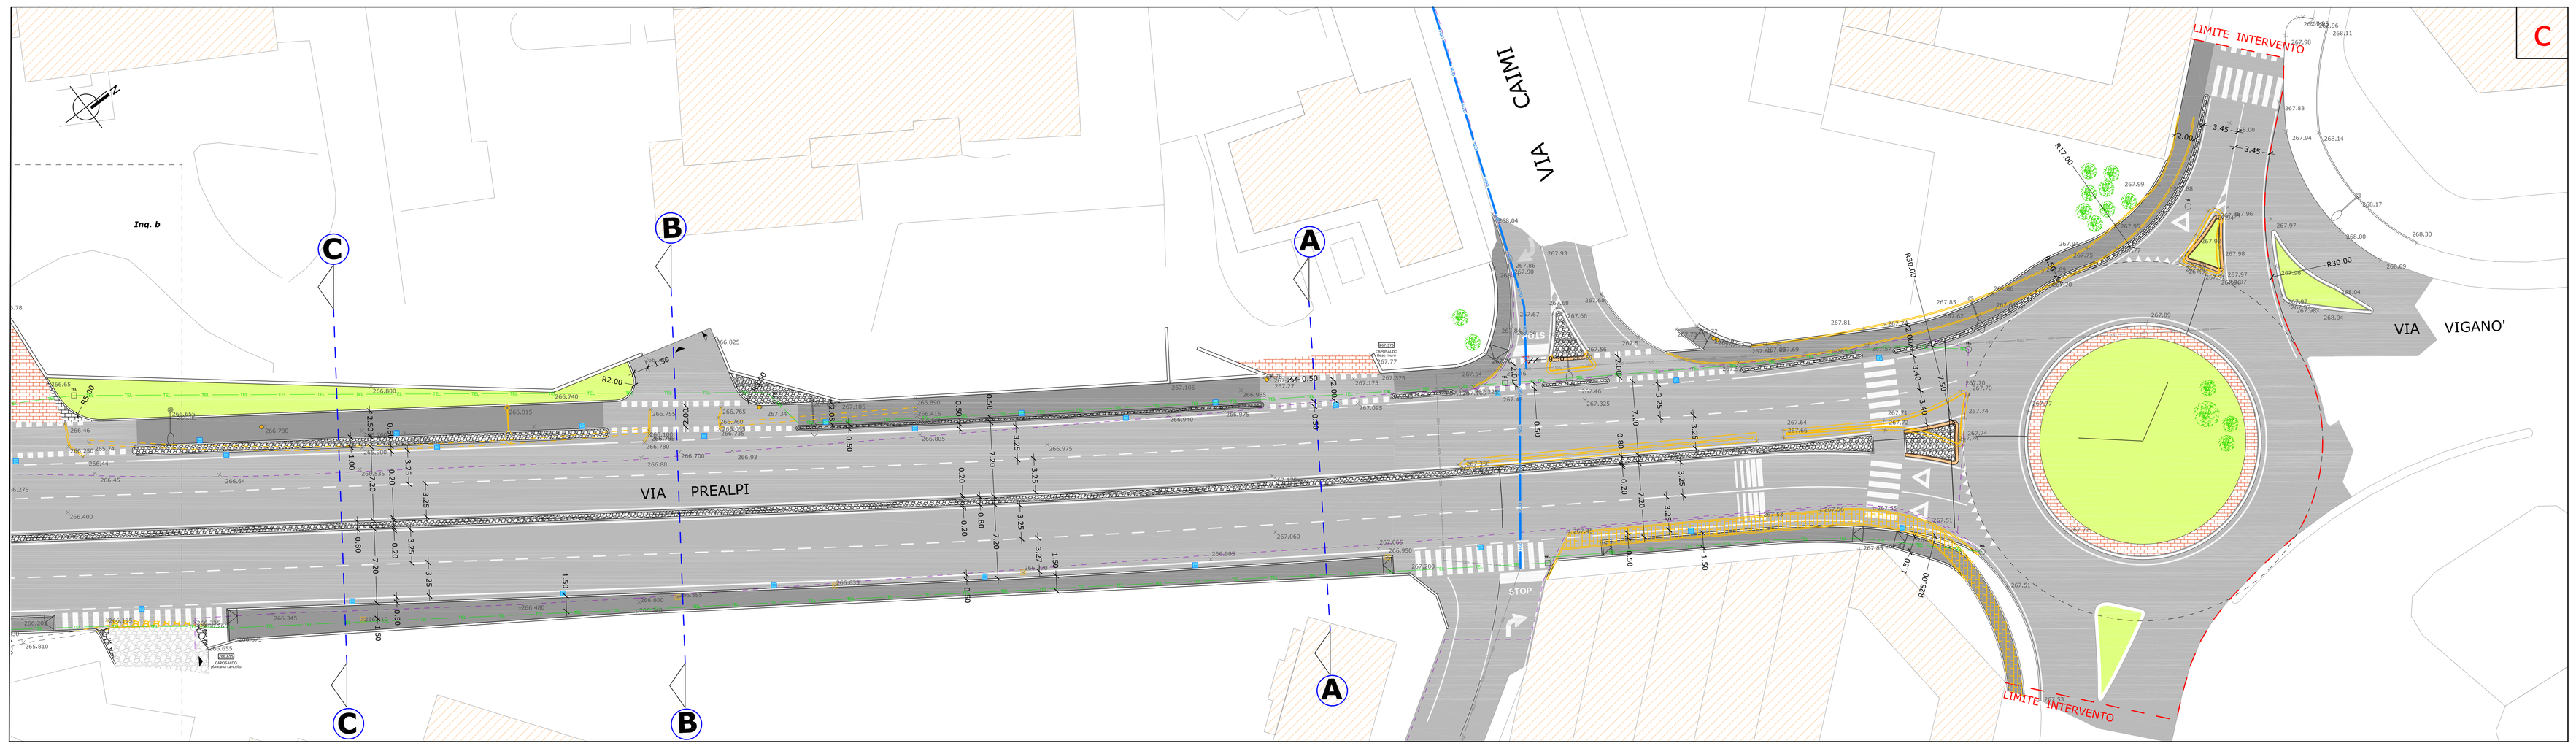

LEGENDA

ESISTENTE

- CAPOSALDO PUNTO BATTUTO
- PUNTO E QUOTA DEL TERRENO
- ALBERO DA CONSERVARE
- SIEPE DA CONSERVARE
- GRIGLIA E CHIUSINO DA CONSERVARE
- PAVIMENTAZIONE IN PORFIDO DA CONSERVARE
- ALBERO DA ESTIRPARE
- GRIGLIA E CHIUSINO DA RIMUOVERE
- DEMOLIZIONI
- PALO LUCE DA RIMUOVERE

IN PROGETTO

- ASSE STRADALE
- SEZIONE
- QUOTA ALTIMETRICA
- CORDOLO IN GRANITO 12 x 25 cm
- CORDOLO SPARTITRAFFICO TIPO PROVINCIA IN GRANITO
- CARREGGIATA STRADALE IN ASFALTO
- MARCIAPIEDE IN ASFALTO
- AREA SORMONTABILE IN CUBETTI DI PORFIDO PEZZATURA 8/10 cm
- PAVIMENTAZIONE IN PORFIDO
- AREA A VERDE
- CIOTTOLI DI FIUME PEZZATURA 6/8 cm
- RAMPE DI ACCESSO AI MARCIAPIEDI
- ATTRAVERSAMENTO PEDONALE
- ATTRAVERSAMENTO CICLOPEDONALE

QUADRO D'ASSIEME

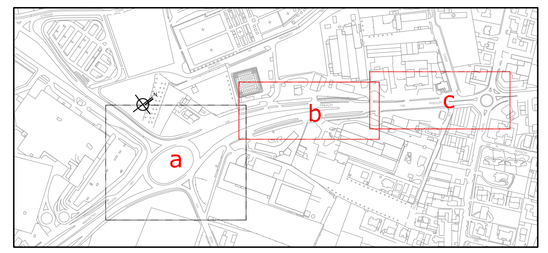

TUTTI I DIRITTI SONO RISERVATI - Sono vietate la riproduzione e la trasmissione a terzi del presente disegno, dei calcoli e di ogni piano relativo, se non dietro espressa autorizzazione della proprietà, che in caso di trasgressione si riserva di procedere ai sensi di legge.

AEC-ESE-006 2 2-PLA .dwg

CITTÀ DI GIUSSANO

SETTORE LL.PP. PATRIMONIO E AMBIENTE

SERVIZIO STRADE SERVIZI A RETE

OPERA: INTERVENTI DI POTENZIAMENTO DI VIALE LARIO E VIA PREALPI

PROGETTO DEFINITIVO - ESECUTIVO

FASE PROGETTUALE

DISTINZIONE LOTTI/STRALCI

TITOLO DI LAVORO: PLANIMETRIA DI PROGETTO
Intervento 2 - via Prealpi - Inquadramenti B e C

Il Progettista
ingegneria verde
Servizi Integrati di Ingegneria
Sede operativa: via San Rocco, 20
22046 Merlano (Como) (CO)
Sede Legale: via Dante, 4 - 20121 Milano
Tel. 031 740648 - Fax 031 201260
home@ingegneriaverde.it - www.ingegneriaverde.it

Dott. Ing. Massimiliano De Rose
(Il Direttore Tecnico)
Geom. Matteo Tagliabue

Il Coordinatore per sicurezza in fase progettazione

Il Direttore dei Lavori

Il Responsabile Unico del Procedimento

Il Delegante

L'Impresa esecutrice

Il Sindaco

Il Direttore Generale

AGGIORNAMENTI				
N°	Data	Descrizione aggiornamento	Resp. aggiornam.	Resp. validazione

DATA

SCALA 1 : 200

TAVOLA N° 6.2.2