


# ALLEGATO 3 - DESCRIZIONE DELL'AREA

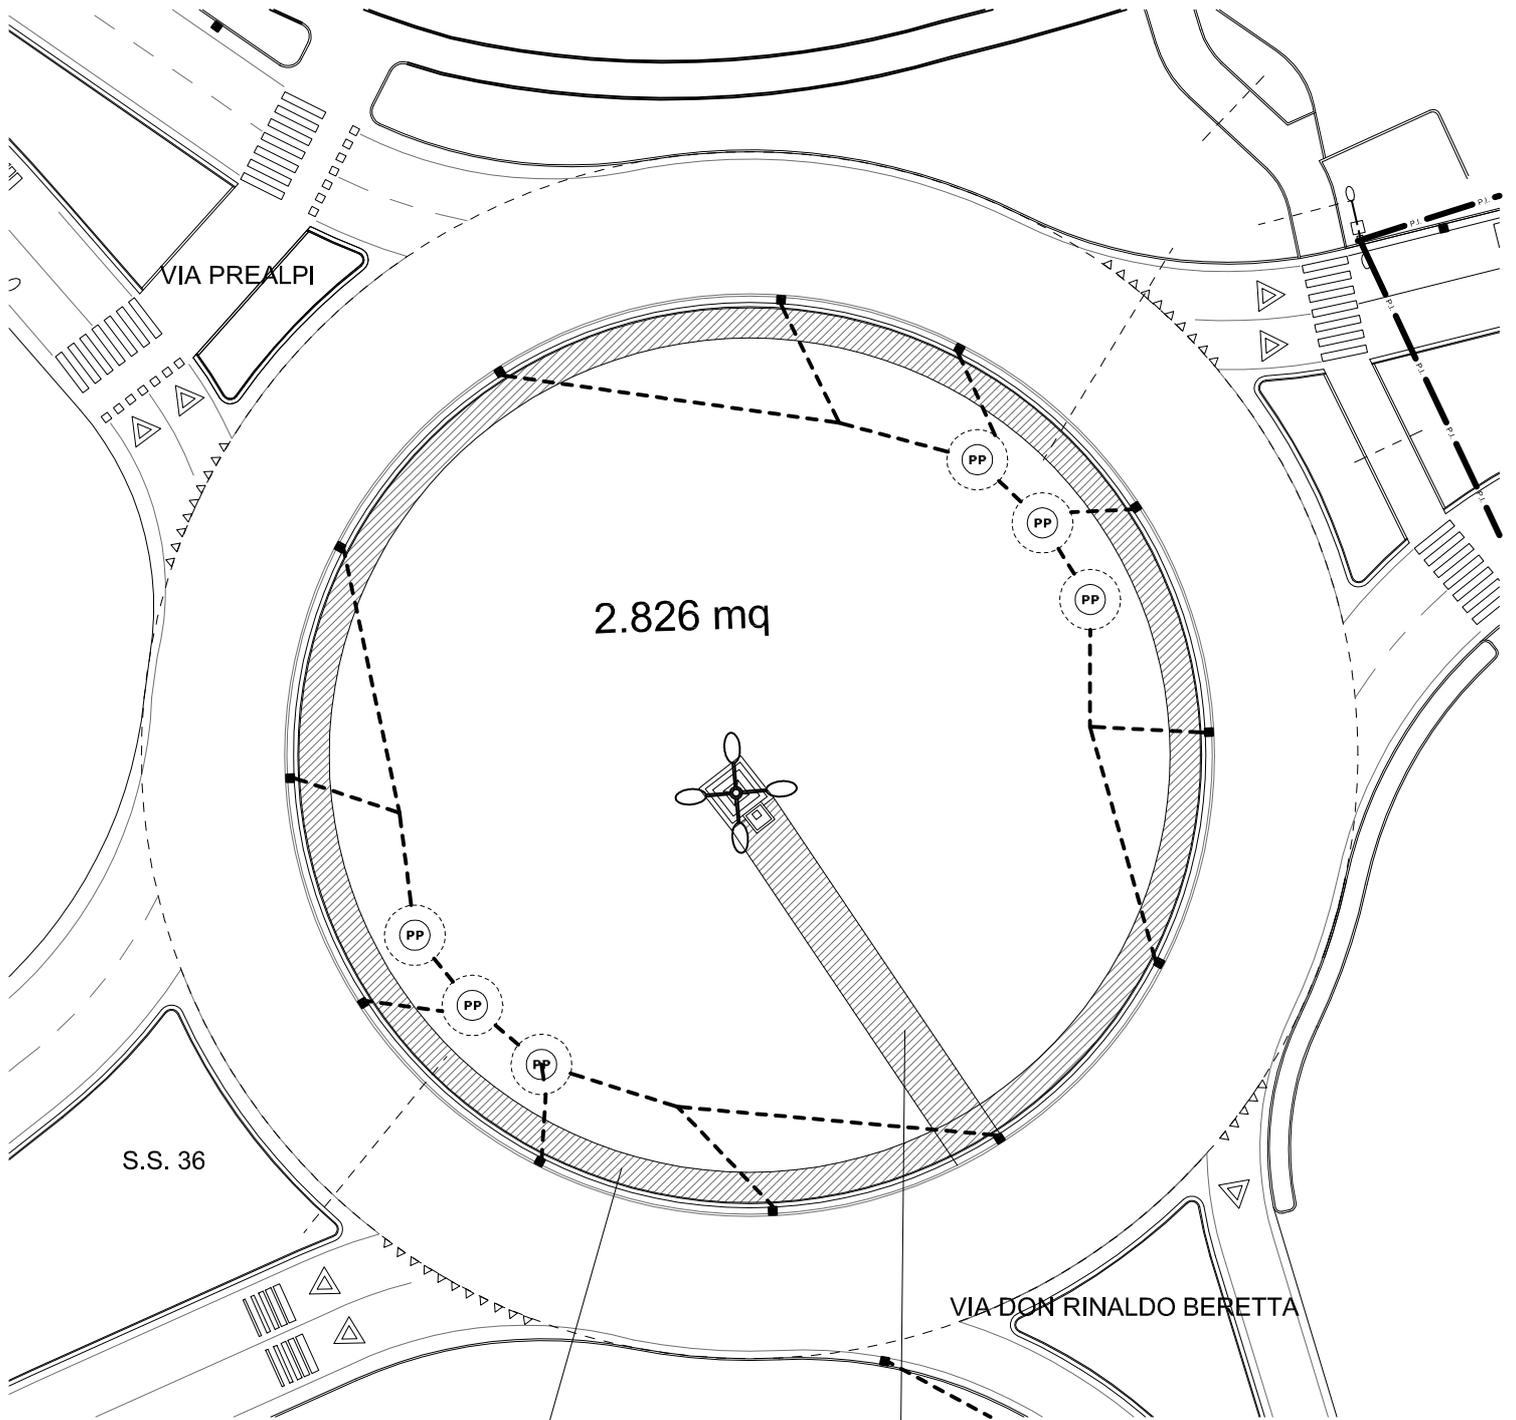

## PRESCRIZIONI:

fascia circolare esterna di larghezza 2,00 m da allestire a semplice prato stabilizzato

mantenere libera una fascia di passaggio di larghezza minima 3m per accesso mezzi necessari alla manutenzione della torre faro (la posizione è indicativa)

## Sezione ROTATORIA

