


- Legenda**
- Assi principali di viabilità territoriale
 - Strade extraurbane secondarie e viabilità urbana principale di I, II e III livello (Rif. PTCP di Monza e Brianza)
 - Rete ferroviaria
 - Stazioni ferroviarie
 - Percorsi ciclabili territoriali
 - Principali parcheggi pubblici di Giussano
 - Percorsi trasporto pubblico su gomma
 - Limiti amministrativi
 - Comune di Giussano

GIUSSANO
PIAZZA ALDO MORO, 1

Piano di Governo del Territorio
D08
Documento di Piano

Sistema della mobilità

MOBILITA' PRINCIPALE
ACCESSIBILITA' SOSTENIBILE

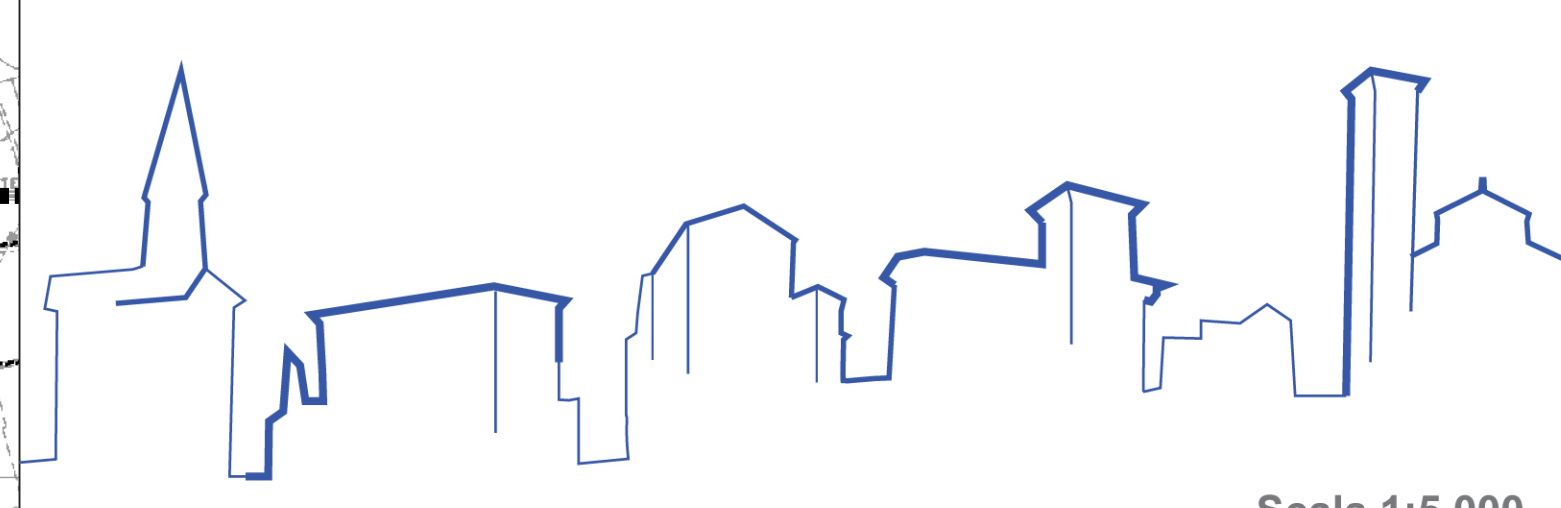

Scala 1:5.000
Data 03.10.2018