




Sezione B-B su via Lega Lombarda

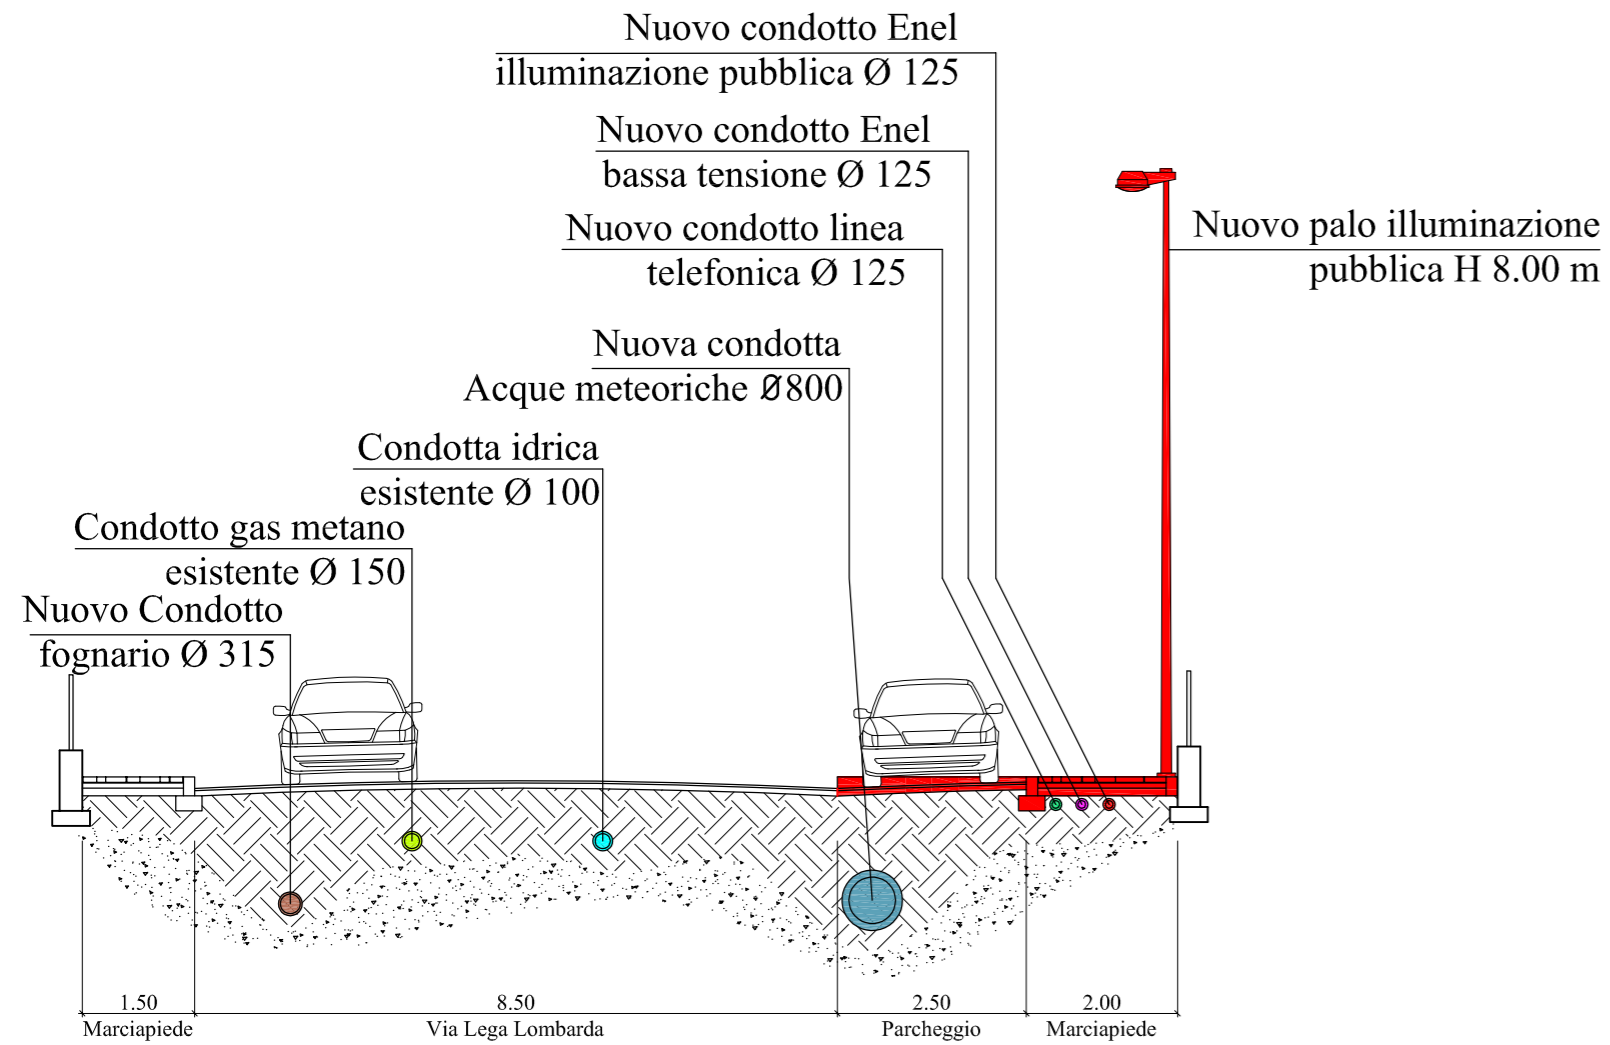

Sezione A-A su via Marco Polo

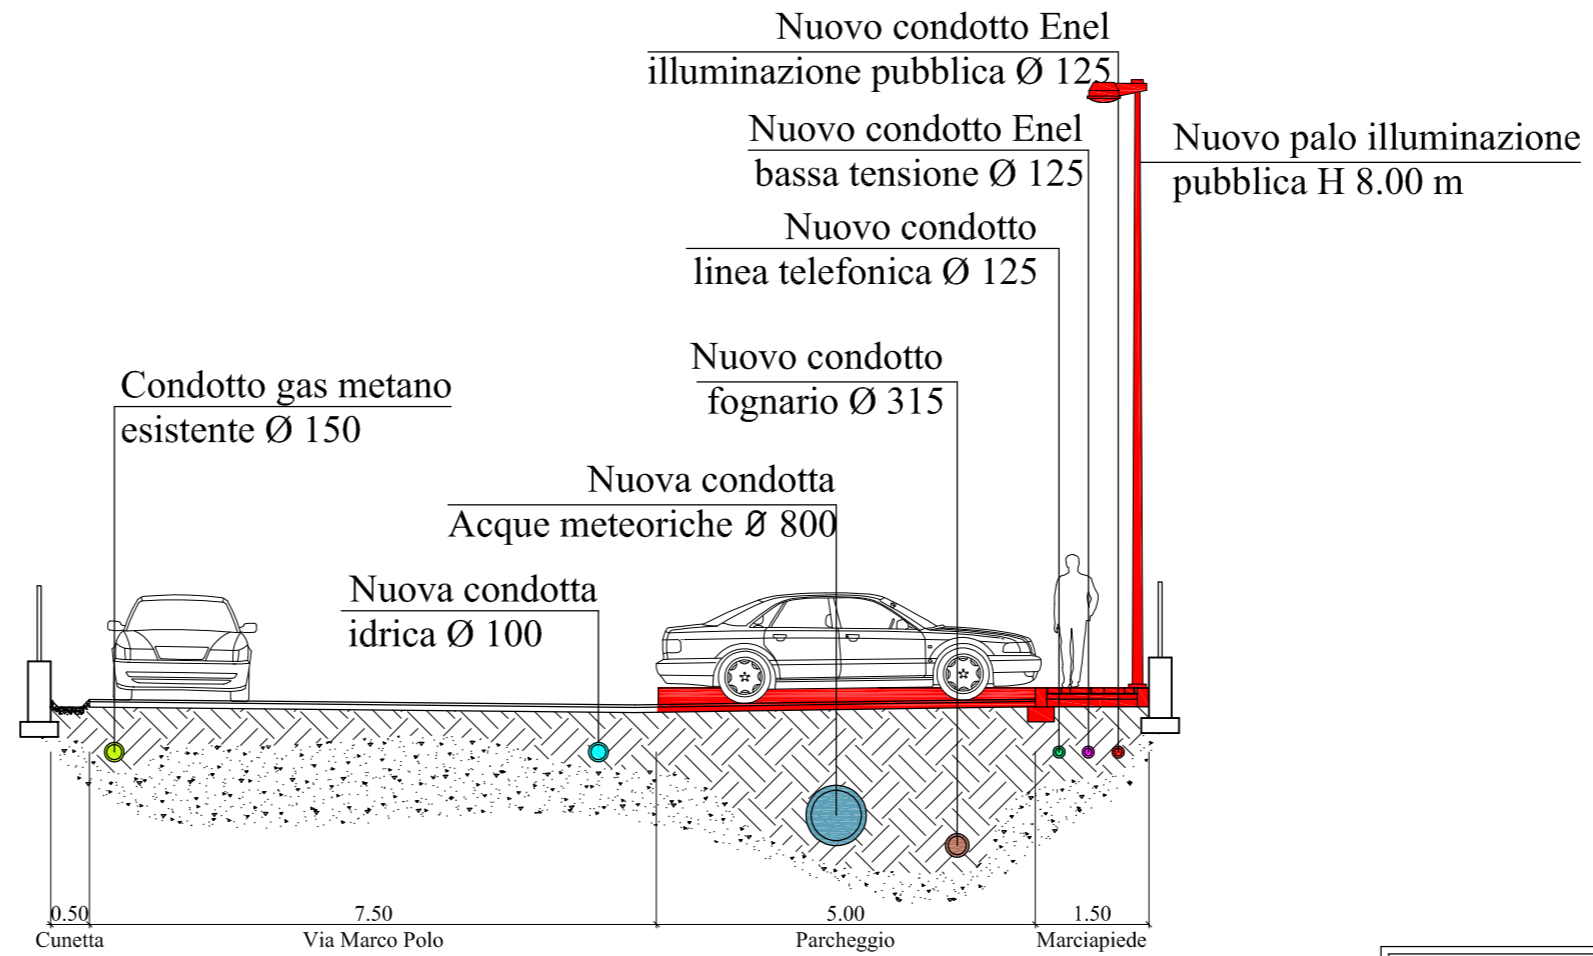

 Opere da realizzare

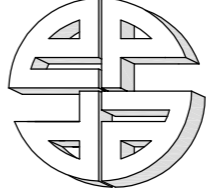 STUDIO ARCHITETTI ASSOCIATI ELLI S. & PASQUINA G.		VIA XXV APRILE 2 GIUSSANO MB TEL. 0362 852169 FAX 0362 852848	
Committente Sig.ra Zoia Eugenia, Sig. Cattaneo Emilio, Sig. Cattaneo Adriano, Sig. Cattaneo Giovanni, Seregno Due Soc.Coop. Edilizia			
Progetto Opere di urbanizzazioni - P.A. - E.P. 1		Via Marco Polo e Via Lega lombarda, Giussano (MB)	
Oggetto	Variante alle Opere di urbanizzazione	Tavola	SEI
Disegno	Sezioni stradali in progetto	Scala	1:200
Data	Giugno 2015	Aggiornamento	
<small>Lo studio si riserva a termini di legge la proprietà di questo disegno con divieto di riprodurlo o di renderlo comunque noto a terzi. E' vietato asportare il timbro da codesto disegno.</small>			