

Protocollo di intesa istituzionale ai sensi dell'art.34 delle norme del PTCP

Provincia di Monza e della Brianza II
Direttore del Settore Territorio

Comune di Giussano
Settore Pianificazione e Gestione del Territorio

Comune di Seregno
Area Politiche del Territorio


TAVOLA 4: Spazio libero - Progetto per il paesaggio

Scala: varie scale

Data: Marzo 2019



1:3.000

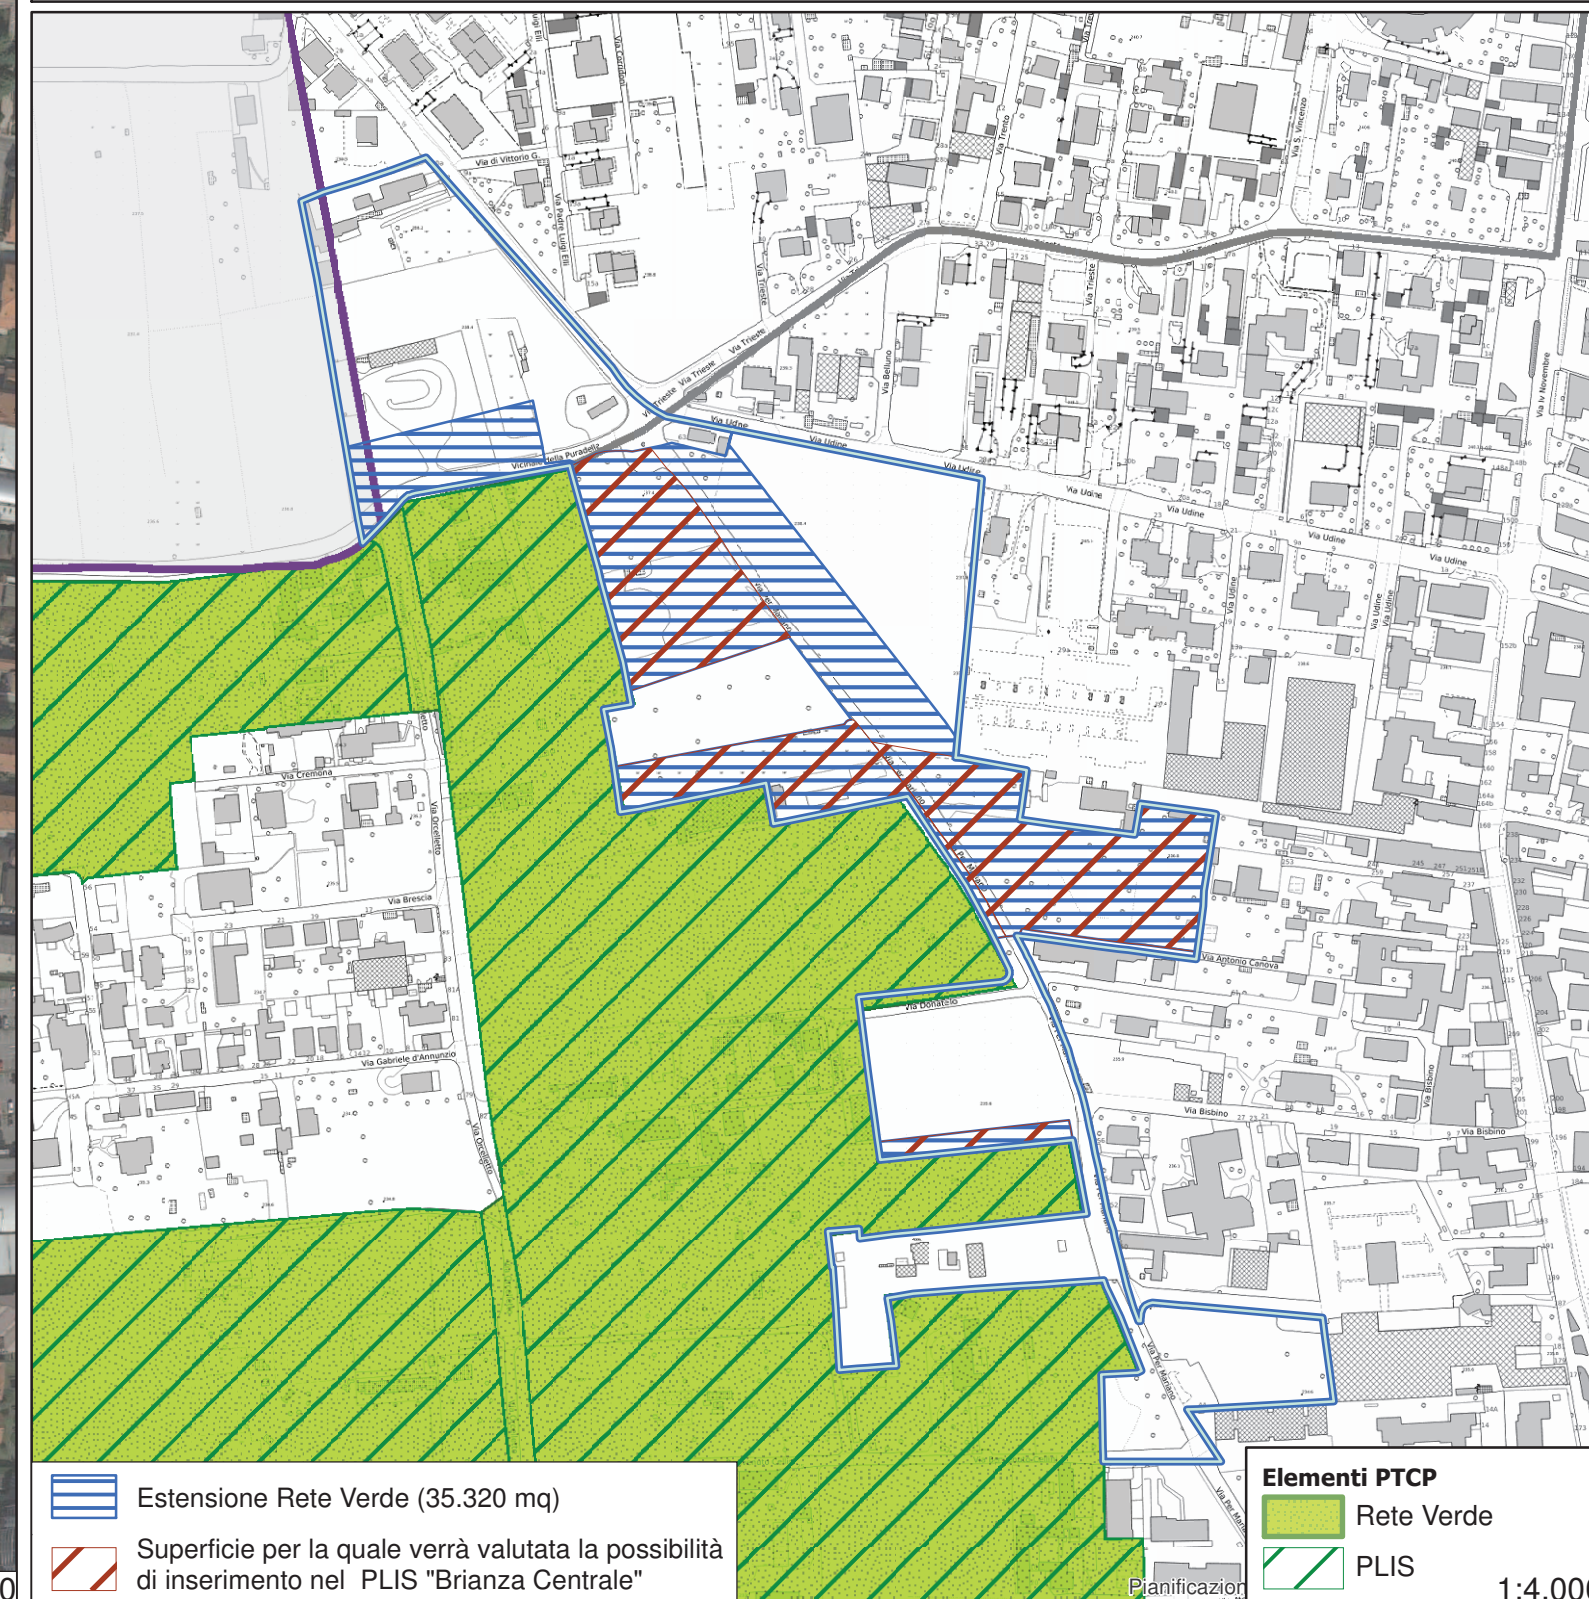

1:4.000

Superficie da mantenere a spazio libero (37.390 mq)

- Verde paesaggistico-ambientale
- Verde privato vincolato all'inedificabilità
- Verde pubblico vincolato all'inedificabilità
- Aree di forestazione

- Confini comunali
- Perimetro AIP rettificato a scala comunale (90.600 mq)

Estensione Rete Verde (35.320 mq)

Superficie per la quale verrà valutata la possibilità di inserimento nel PLIS "Brianza Centrale"

Elementi PTCP

- Rete Verde
- PLIS

Pianificazione
Via PIA