

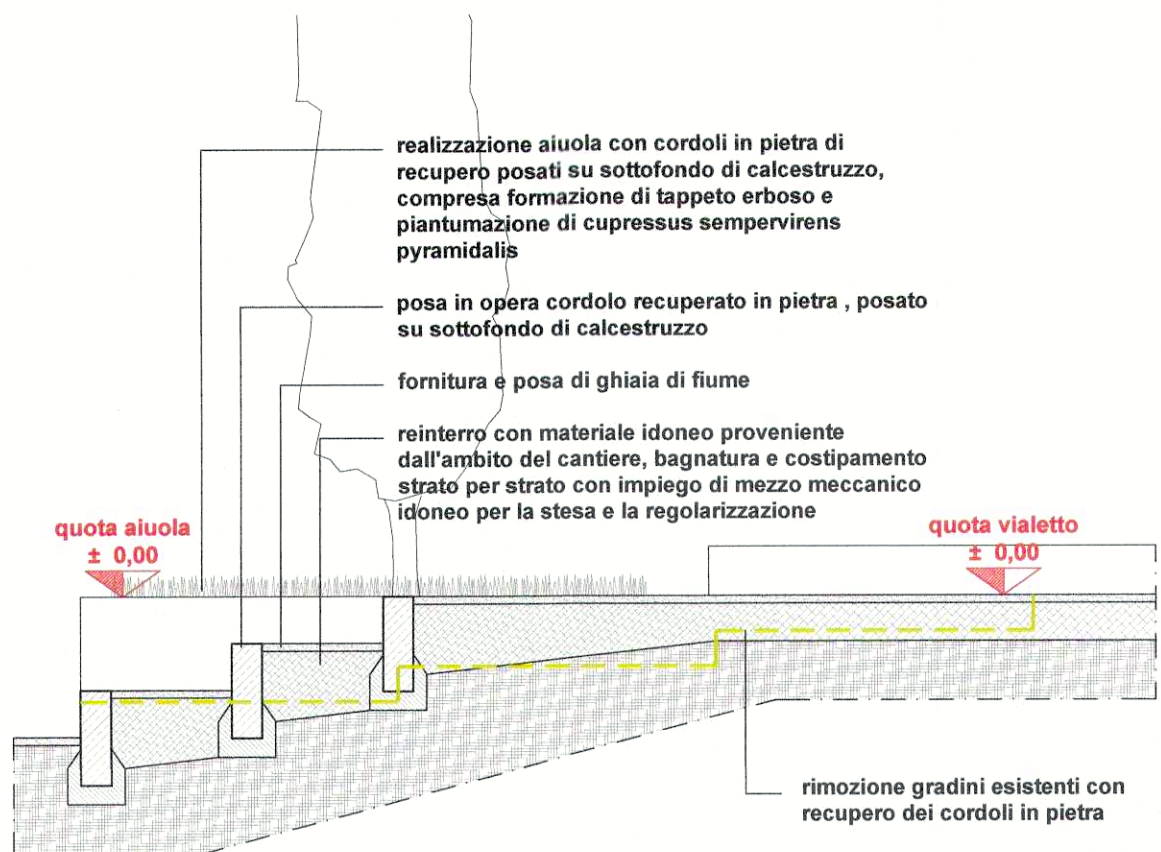




SEZIONE DI DETTAGLIO GRADINI - SCALA 1:20

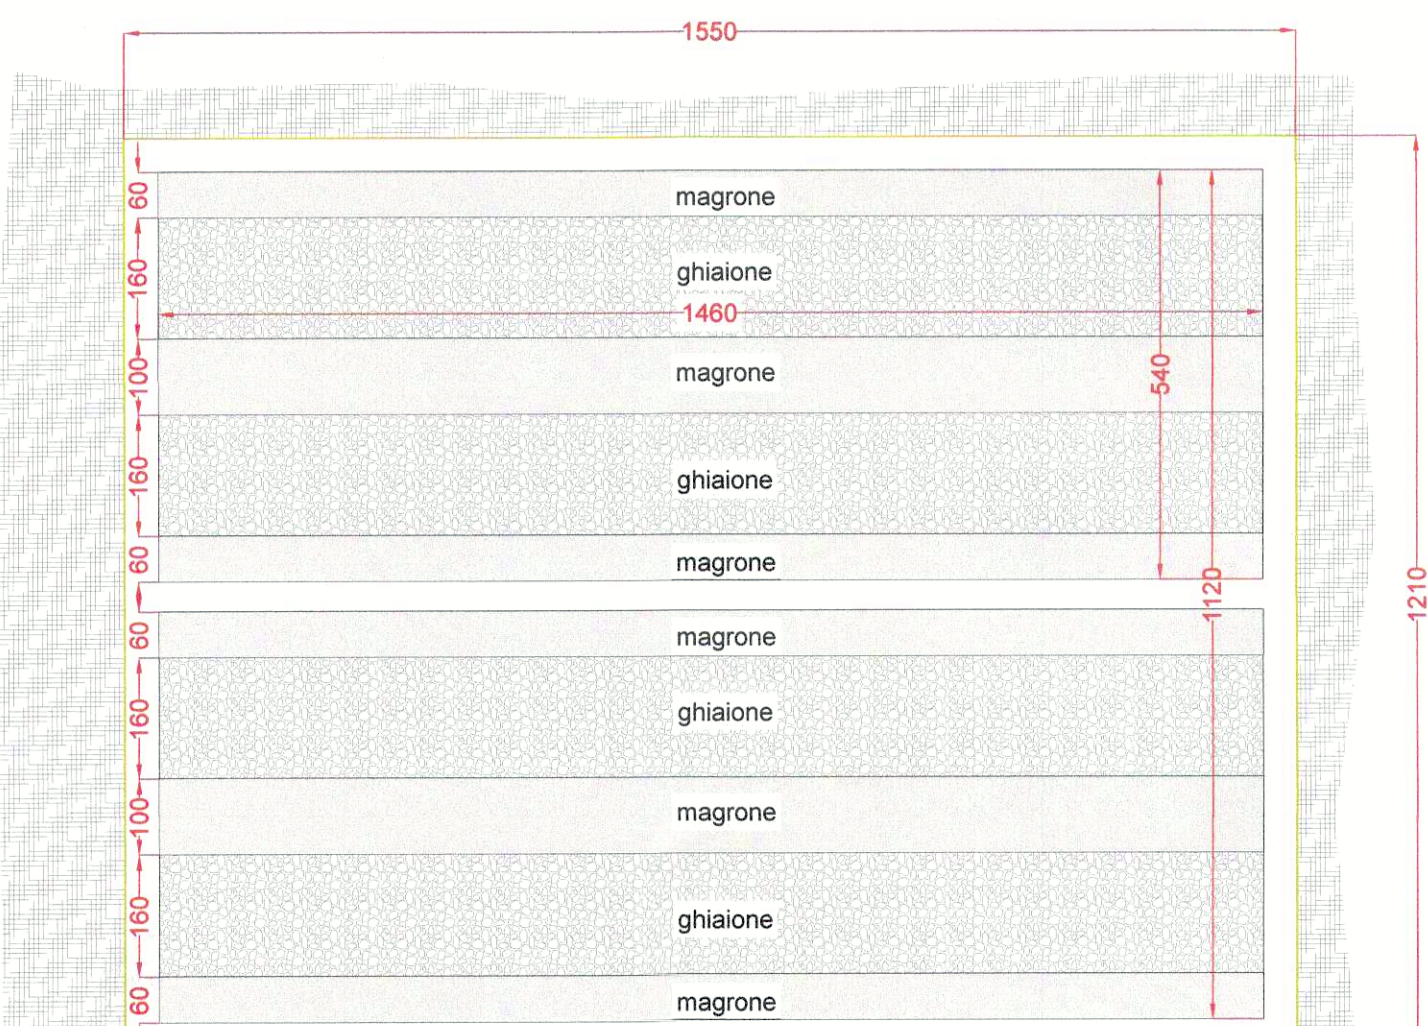

DETTAGLIO SCAVO E POSIZIONAMENTO CASSONI - SCALA 1:100

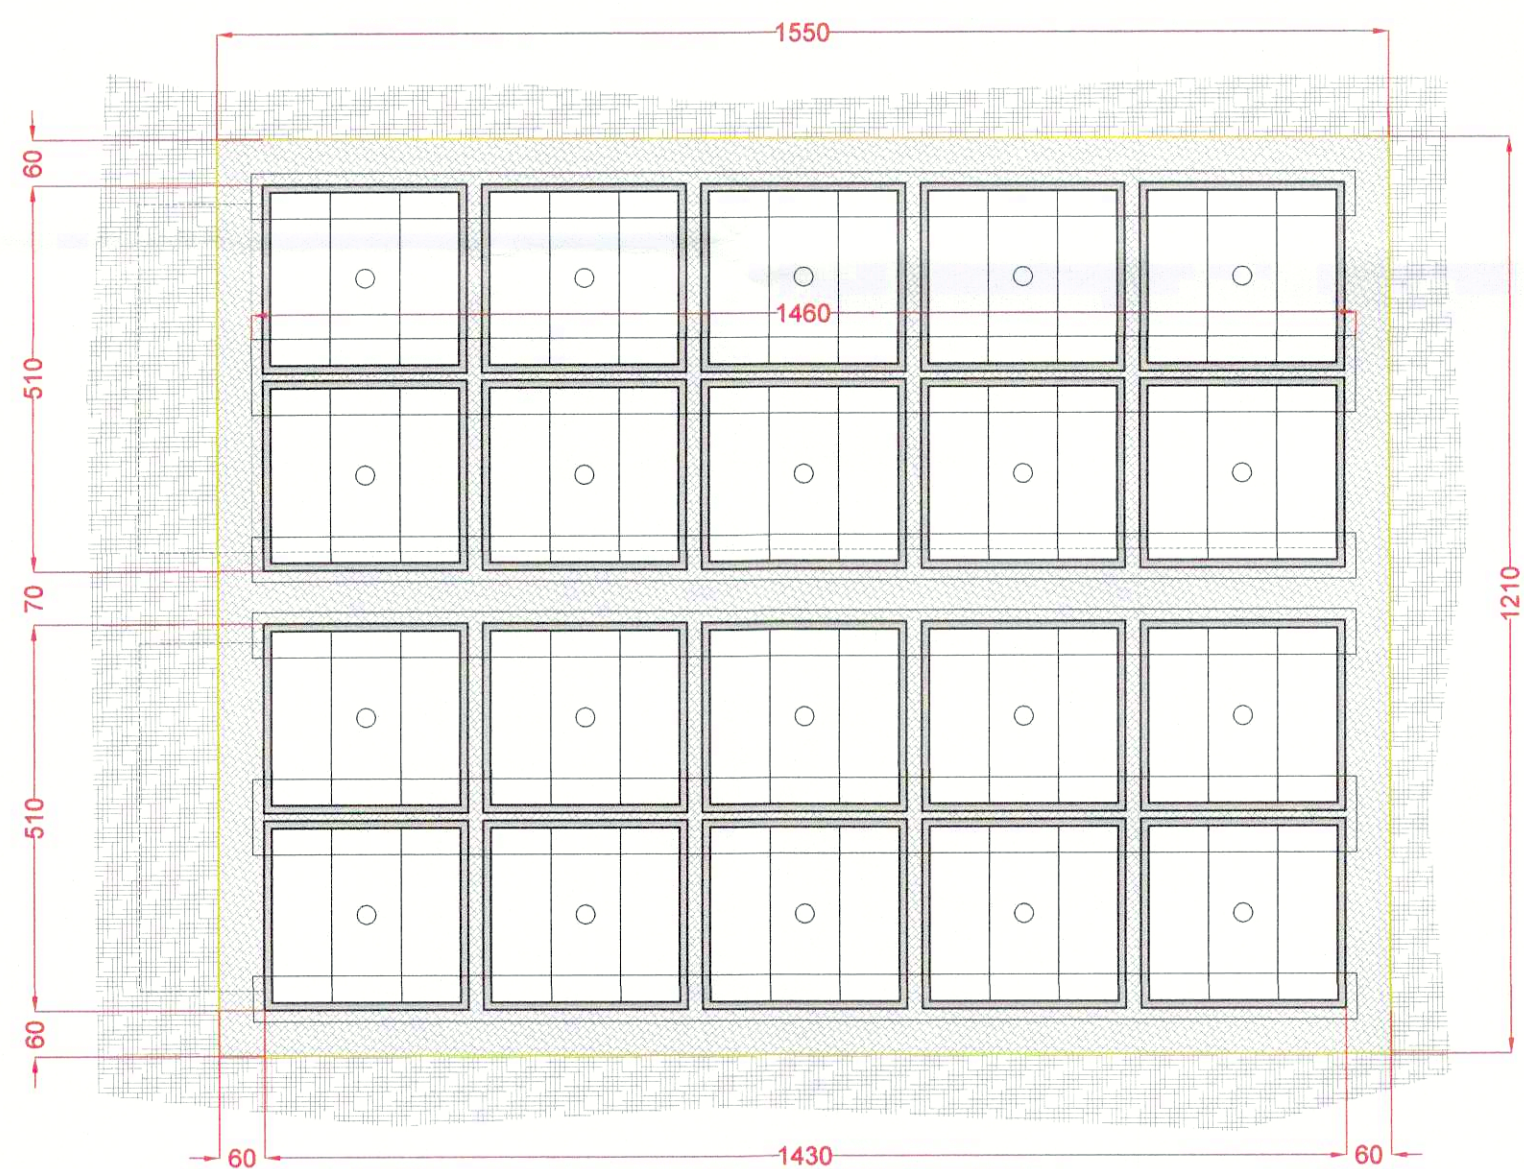

SEZIONI DI DETTAGLIO CASSONI - SCALA 1:20

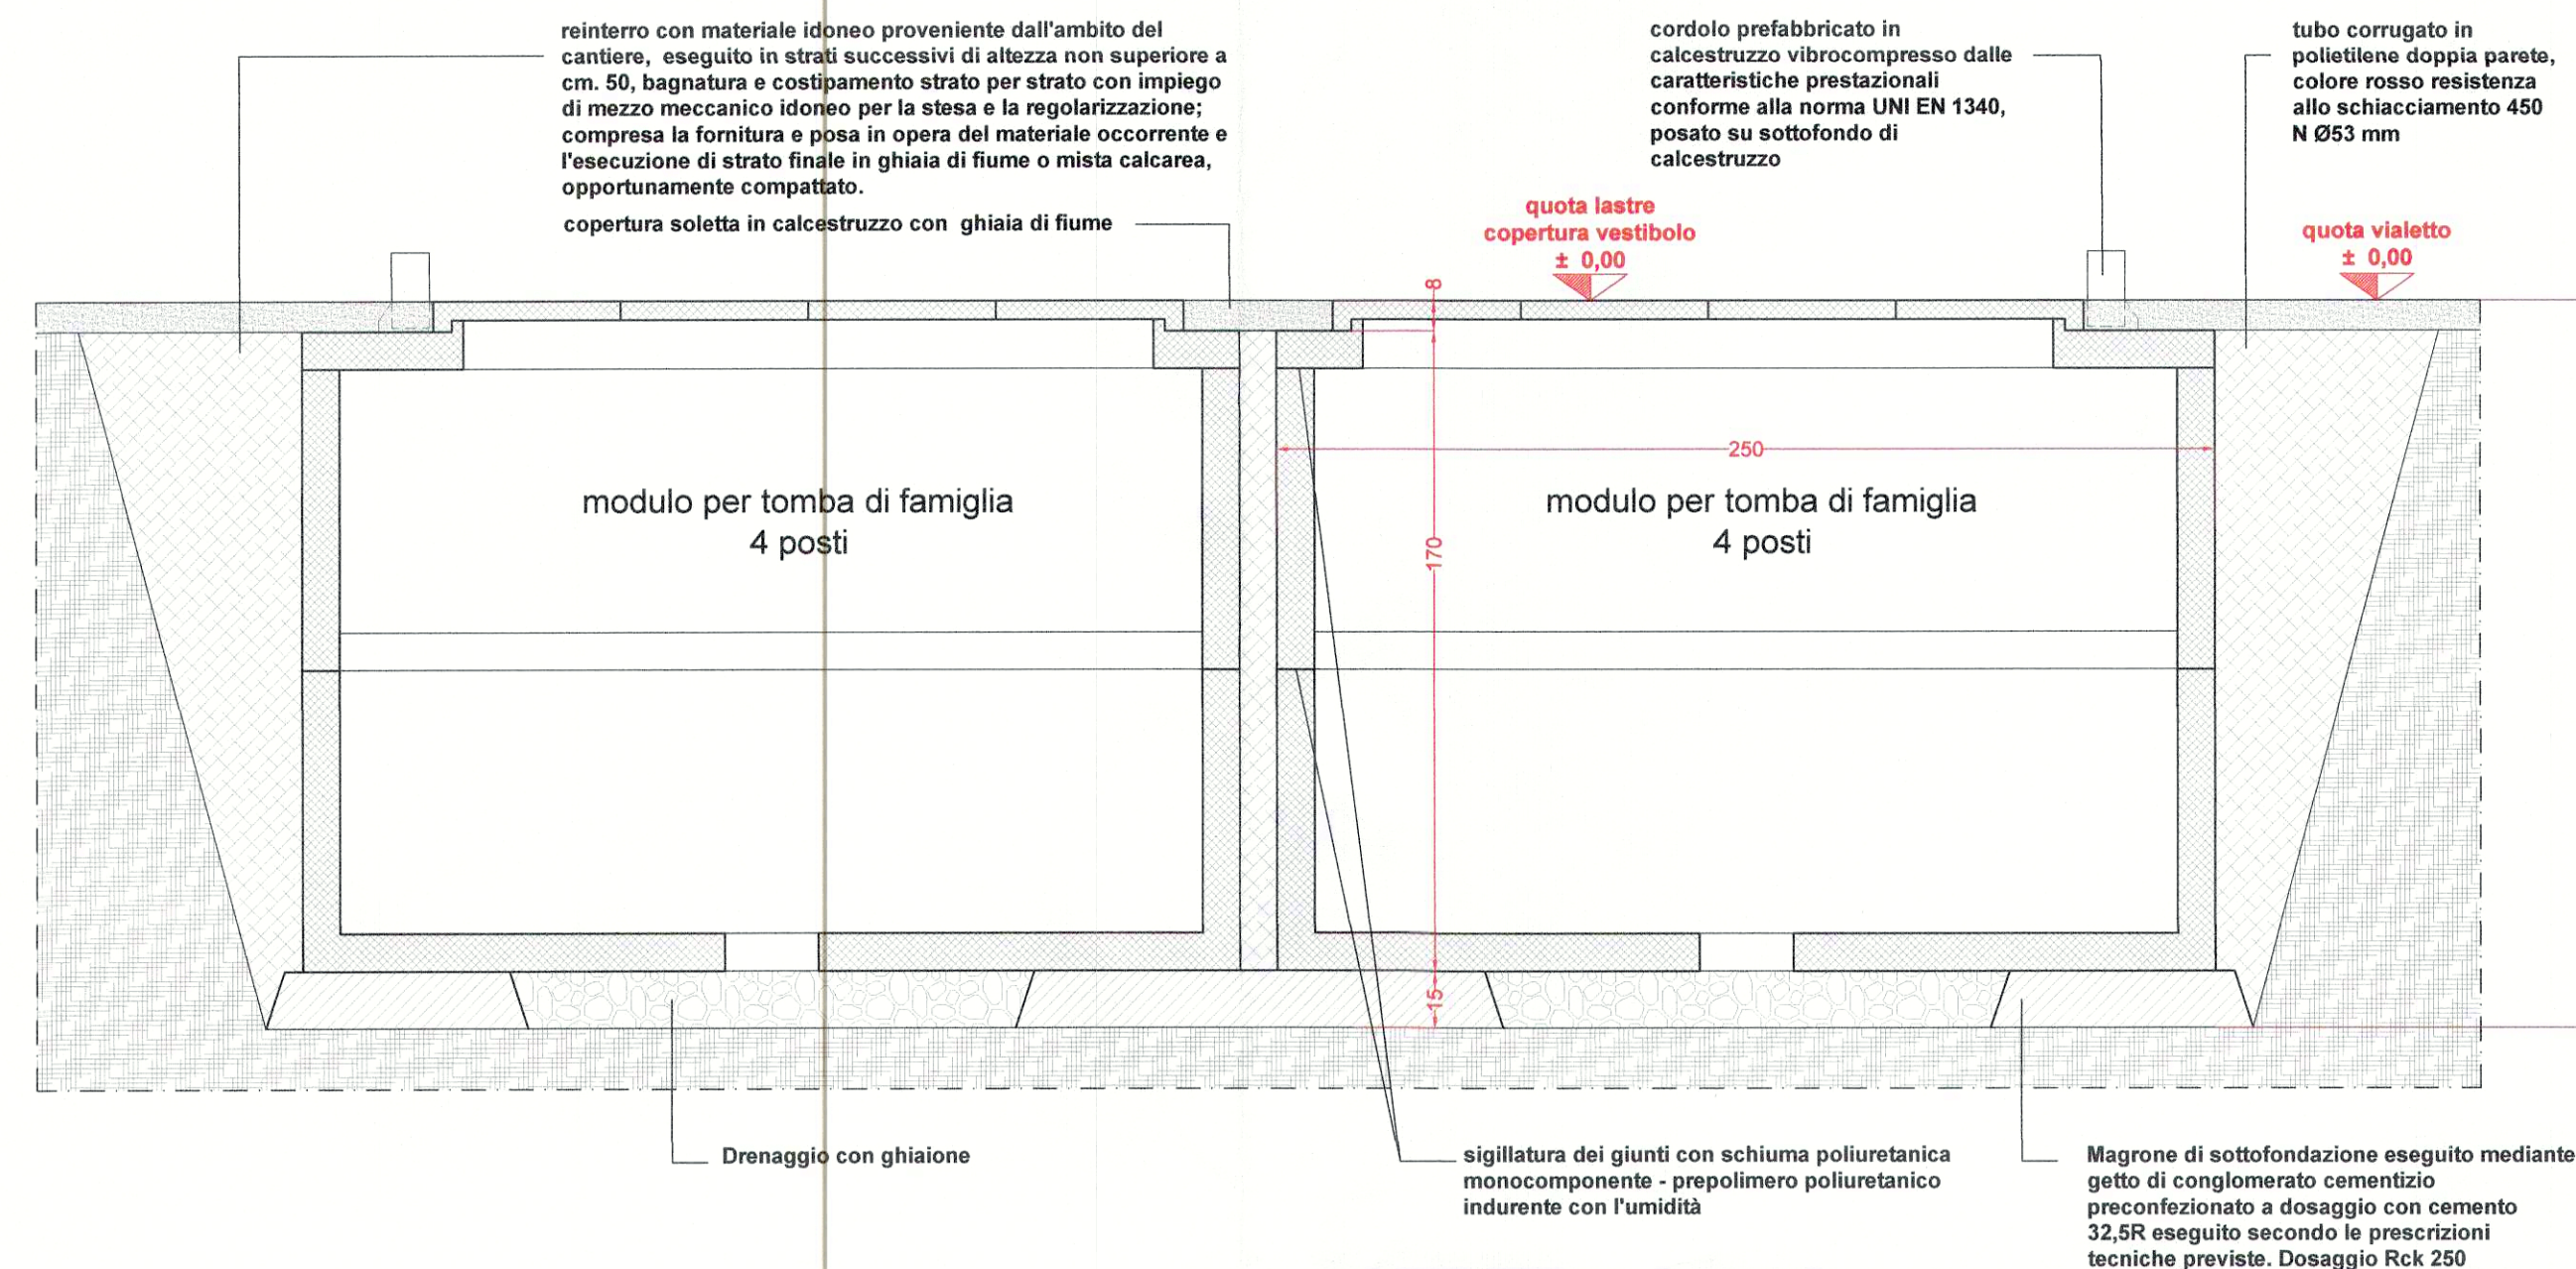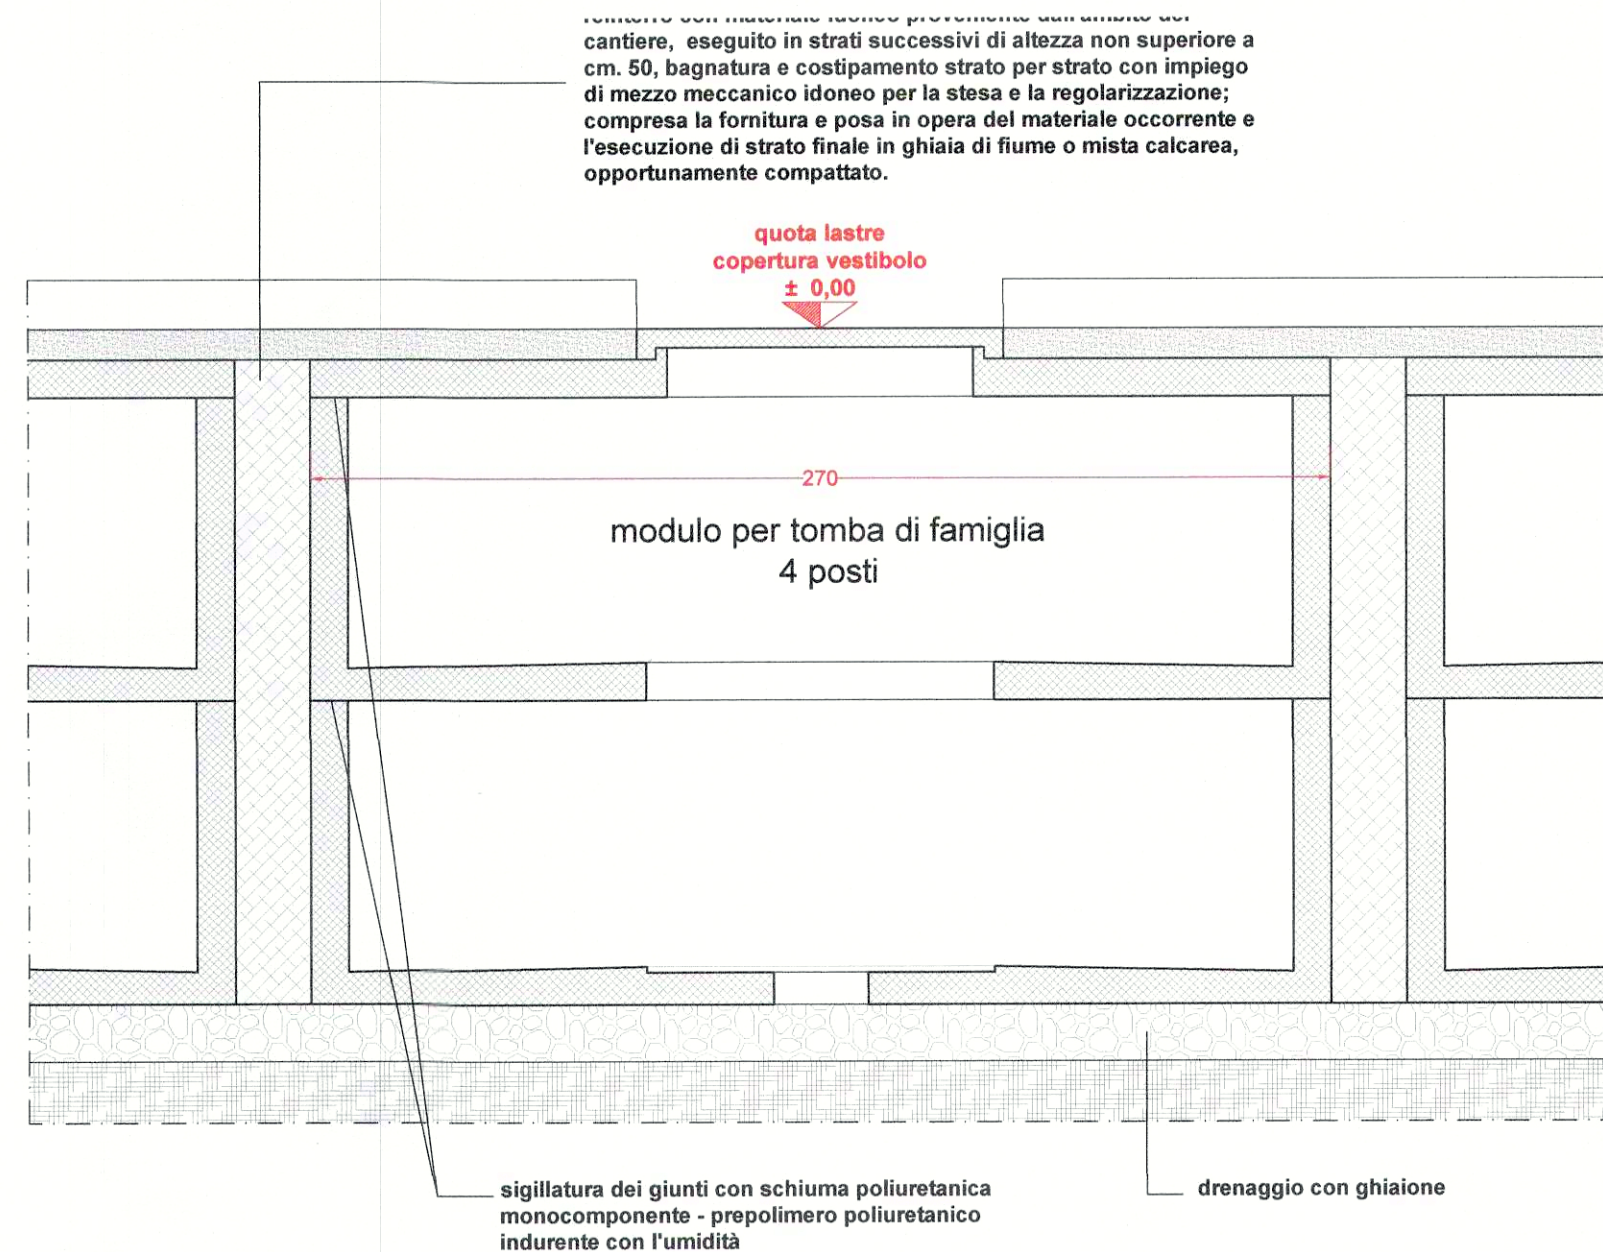

PLANIMETRIA - SCALA 1:50

CITTÀ DI GIUSSANO
 SETTORE PIANIFICAZIONE E GESTIONE DEL TERRITORIO
 SERVIZIO PATRIMONIO E OPERE PUBBLICHE

REALIZZAZIONE NUOVO CAMPO SEPOLCRALE CIMITERO DI GIUSSANO
 Progetto Definitivo - Esecutivo
 Progetto: planimetria e sezioni di dettaglio



Responsabile del Procedimento Arch. Marcella Malzanni	Il Dirigente
Progettista Arch. Daniela Olga Rizzi	Il Direttore Generale
Geom. Giuseppe Parente	Il Sindaco
Geom. Emanuela Mignolo	

AGGIORNAMENTI				DATA
N°	Data	Descrizione aggiornamento	Resp. aggiorn.	Res. validazione

SCALA

N. **07**