



DOCUMENTAZIONE FOTOGRAFICA

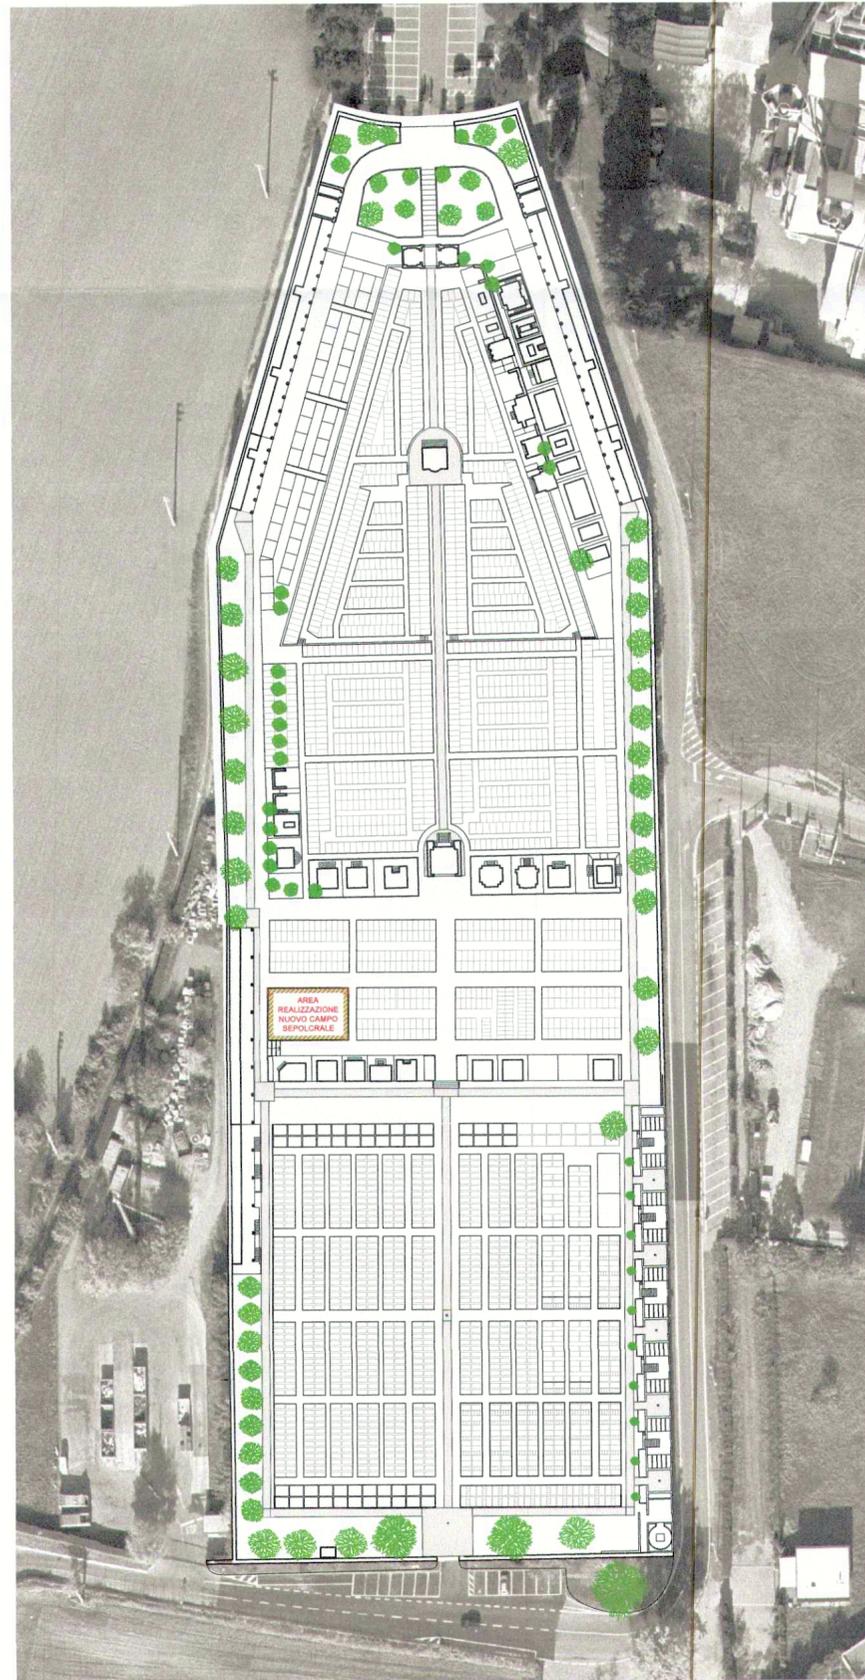

INQUADRAMENTO GENERALE - scala 1:1.000



PLANIMETRIA STATO DI FATTO - SCALA 1:200

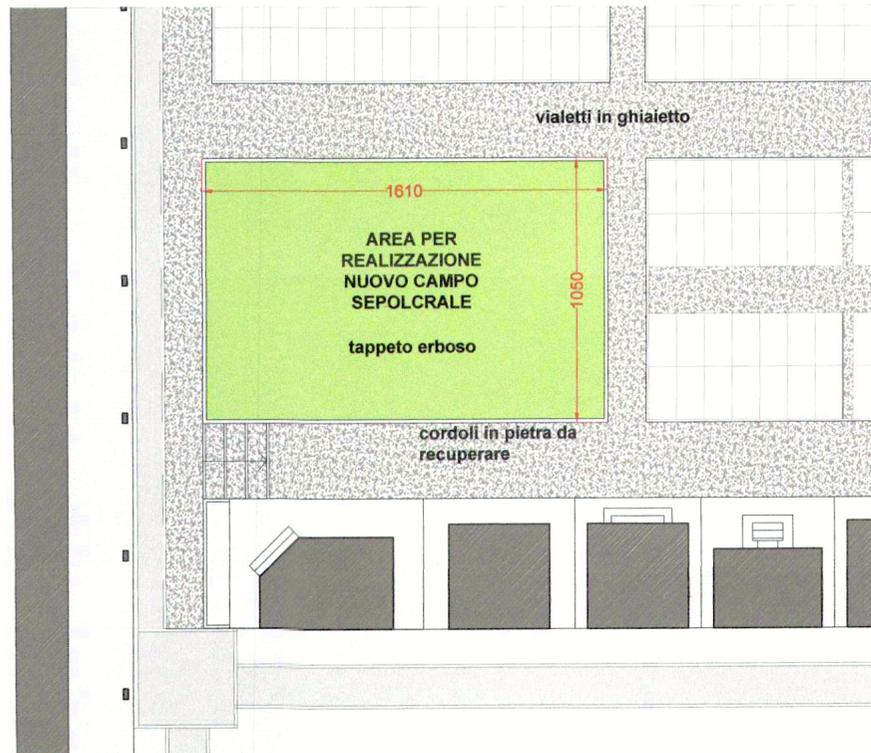

CITTÀ DI GIUSSANO SETTORE PIANIFICAZIONE E GESTIONE DEL TERRITORIO
SERVIZIO PATRIMONIO E OPERE PUBBLICHE

OPERA REALIZZAZIONE NUOVO CAMPO SEPOLCRALE CIMITERO DI GIUSSANO
FASE PROGETTUALE Progetto Definitivo - Esecutivo
TIPO ELABORATO Inquadramento e stato di fatto



Responsabile del Procedimento
 Arch. Marcella Malzanni
Progettista
Arch. Daniela Olga Rizzi
Geom. Giuseppe Parente
Geom. Emanuela Mignolo

Il Dirigente
Il Direttore Generale
Il Sindaco

AGGIORNAMENTI				
N°	Data	Descrizione aggiornamento	Resp. aggiorn.	Res. validazione

DATA **luglio 2019**

SCALA

N. **06**