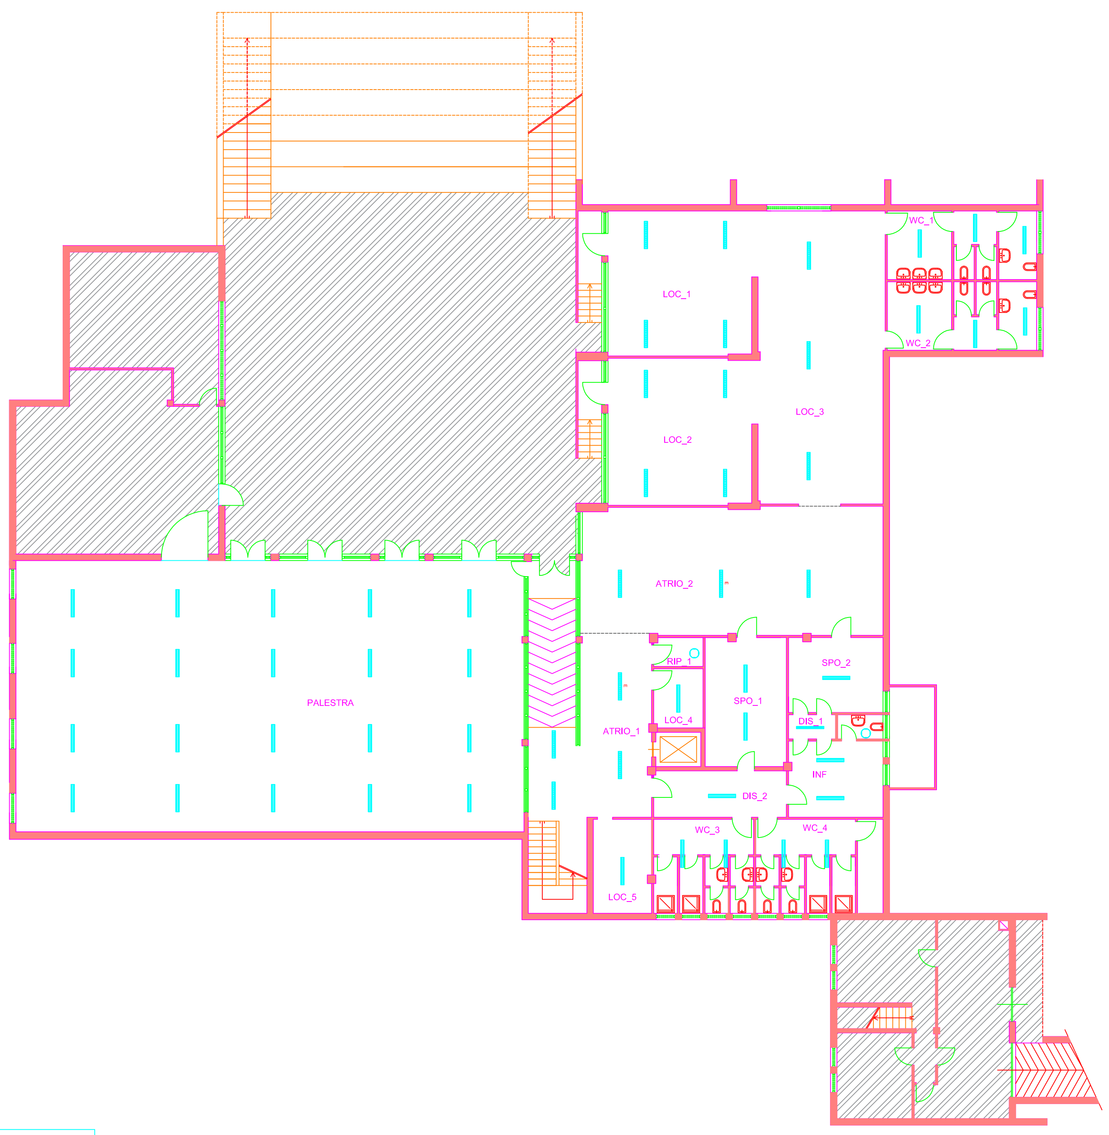

Piano	Locale	Tecnologia	Tipologia	N° Elementi	[W]
PT	ATRIO	FLU	Sporgenti 2X58	8	116
PT	ATRIO	FLU	Sporgenti 2X58 + E	4	116
PT	AULA_1 - 11	FLU	Sporgenti 2X58	33	72
PT	AULA_1 - 11	FLU	Sporgenti 2X58 + E	11	72
PT	AULA_12, 13	FLU	Sporgenti 2X58	10	72
PT	AULA_12, 13	FLU	Sporgenti 2X58 + E	2	72
PT	WC_1	FLU	Stagna 1X36	5	36
PT	WC_2, 3, 4, 5	FLU	Stagna 2X36	4	72
PT	WC_2, 3, 4, 5	FLU	Stagna 1X36	8	36
PT	BID	FLU	Sporgenti 2X36	1	72
PT	SEG	FLU	Sporgenti 2X36	2	72
PT	LOC_1	FLU	Sporgenti 2X36	1	72
PT	LOC_2	FLU	Sporgenti 2X36	2	72
PT	LOC_3	FLU	Sporgenti 2X36	1	72
PT	DIS_1	FLU	Sporgenti 2X36	1	72
PT	ING + EST_1	FLU	Sporgenti 2X36	2	72
PT	ING + EST_1	FLU	Stagna 2X36	4	72
PT	SCA	FLU	Sporgenti 2X36	1	72
PT	COR_1	FLU	Sporgenti 2X58	2	116
PT	COR_1	FLU	Sporgenti 2X58 + E	1	116
PT	COR_2	FLU	Sporgenti 2X58	10	116
PT	COR_2	FLU	Sporgenti 2X58 + E	2	116
PT	COR_3	FLU	Sporgenti 2X36	2	72
P-1	PALESTRA	FLU	Stagna 2X36	20	72
P-1	LOC_1	FLU	Sporgenti 2X36	4	72
P-1	LOC_2	FLU	Sporgenti 2X36	4	72
P-1	LOC_3	FLU	Sporgenti 2X36	3	72
P-1	ATRIO_1, 2	FLU	Sporgenti 2X36	5	72
P-1	ATRIO_1, 2	FLU	Sporgenti 2X36 + E	2	72
P-1	LOC_4	FLU	Stagna 2X36	1	72
P-1	SPO_1	FLU	Stagna 2X36	2	72
P-1	SPO_2	FLU	Stagna 2X36	1	72
P-1	DIS_1	FLU	Stagna 1X36	1	36
P-1	DIS_2	FLU	Stagna 2X36	1	72
P-1	INF + WC	FLU	Stagna 2X36	2	72
P-1	INF + WC	FLU	Circolina	1	50
P-1	LOC_5	FLU	Stagna 2X36	1	72
P-1	WC_1, 2	FLU	Stagna 2X36	3	72
P-1	WC_1, 2	FLU	Stagna 2X36	3	72
P-1	WC_3	FLU	Stagna 2X36	2	72
P-1	WC_4	FLU	Stagna 2X36	2	72
P-1	RIP_1	FLU	Circolina	1	50

Tipologia	N° Corpi	[W / Corpo]
Corpi Sporgenti a Fluo. da 2X36W (tubi 120 cm)	72	72
Corpi Sporgenti a Fluo. da 2X36W (tubi 120 cm) + 1h Emergenza	15	72
Corpi Sporgenti a Fluo. da 2X58W (tubi 150 cm)	20	116
Corpi Sporgenti a Fluo. da 2X58W (tubi 150 cm) + 1h Emergenza	7	116
Plafoniera Stagna con tubi Fluo. da 1X36W (120 cm)	14	36
Plafoniera Stagna con tubi Fluo. da 2X36W (120 cm)	46	72
Corpo Circolare a Fluo. da 26 W	2	

Totale Corpi	176

Legenda

- Circolina 26W
- Plafone 4X18W
- Plafoniera Stagna 1X18W
- Plafoniera Stagna 1X36W
- Plafoniera Stagna 1X58W
- Plafoniera Stagna 2X36W
- Plafoniera Stagna 2X58W
- Sporgente 2X36W
- Sporgente 2X58W
- Sporgente 2X36W + Em.
- Sporgente 2X58W + Em.
- Sporgente 1X58W

CITTÀ DI GIUSSANO

SETTORE PIANIFICAZIONE E GESTIONE DEL TERRITORIO
SERVIZIO STABILI E VERDE

OPERA: "EFFICIENTAMENTO ENERGETICO IMPIANTO DI ILLUMINAZIONE SCUOLE DIVERSE - ACCORDO QUADRO"
Scuola Primaria "Carlo Porta"

DIS. ESECUTIVO / DIS. PRELIMINARE

STATO DI FATTO - Piano Interrato

Responsabile del Procedimento
Arch. Marcello Molaroni

Progettista e DL
Ing. Marco Spolti
--

Il Dirigente
Il Segretario Generale
Il Sindaco

AGGIORNAMENTI

N°	DATA	Descrizione aggiornamento	Data Aggiorn.	Data Validazione

DATA 26.08.2019

SCALA non in scala

TAVOLA N° 02g1

a termine di legge si riserva la proprietà di questo disegno con divieto di riprodurlo o di renderlo comunque noto senza autorizzazione scritta

Comune di Giussano - Piazza Aldo Moro, 1 - Giussano (MI) tel. 0362358.1 fax 0362358290

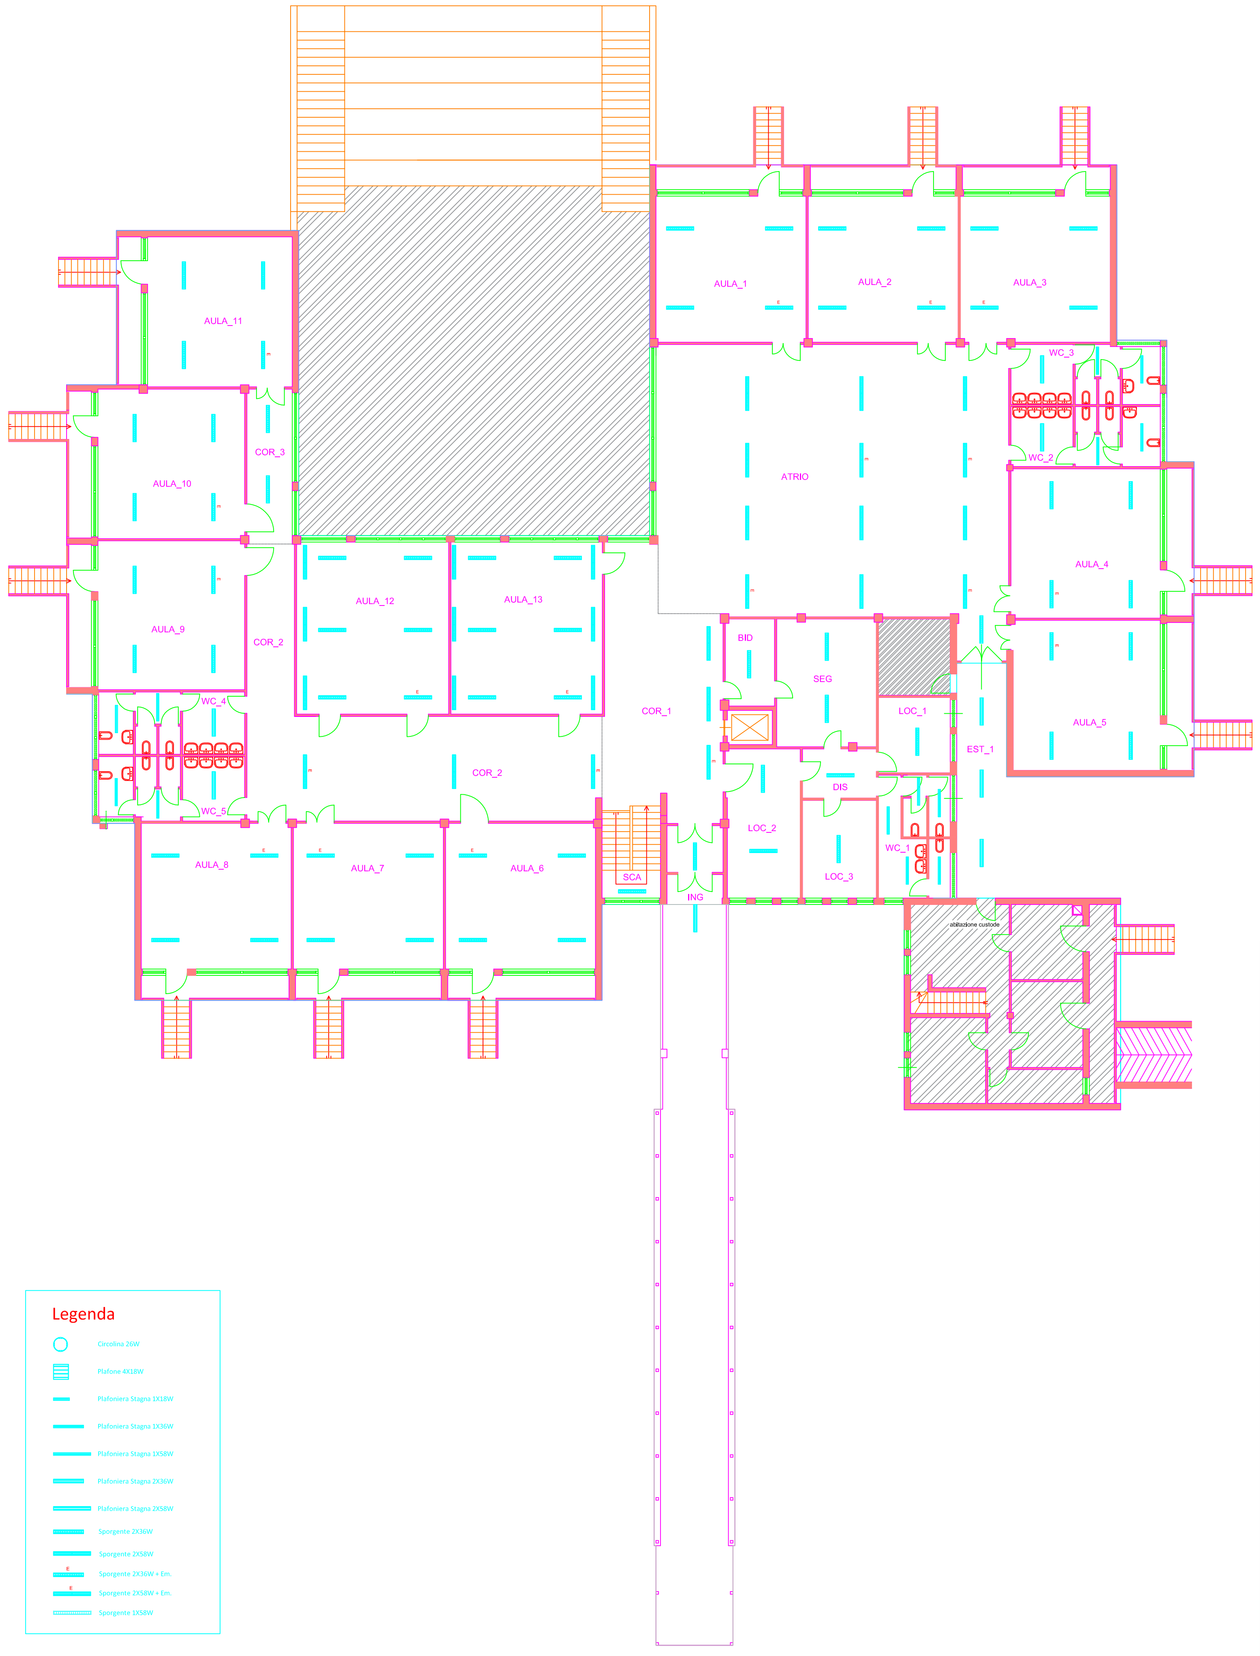

Piano	Locale	Tecnologia	Tipologia	N° Elementi	[W]
PT	ATRIO	FLU	Sporgenti 2X58	8	116
PT	ATRIO	FLU	Sporgenti 2X58 + E	4	116
PT	AULA_1 - 11	FLU	Sporgenti 2X58	33	72
PT	AULA_1 - 11	FLU	Sporgenti 2X58 + E	11	72
PT	AULA_12, 13	FLU	Sporgenti 2X58	10	72
PT	AULA_12, 13	FLU	Sporgenti 2X58 + E	2	72
PT	WC_1	FLU	Stagna 1X36	5	36
PT	WC_2, 3, 4, 5	FLU	Stagna 2X36	4	72
PT	WC_2, 3, 4, 5	FLU	Stagna 1X36	8	36
PT	BID	FLU	Sporgenti 2X36	1	72
PT	SEG	FLU	Sporgenti 2X36	2	72
PT	LOC_1	FLU	Sporgenti 2X36	1	72
PT	LOC_2	FLU	Sporgenti 2X36	2	72
PT	LOC_3	FLU	Sporgenti 2X36	1	72
PT	DIS_1	FLU	Sporgenti 2X36	1	72
PT	ING + EST_1	FLU	Sporgenti 2X36	2	72
PT	ING + EST_1	FLU	Stagna 2X36	4	72
PT	SCA	FLU	Sporgenti 2X36	1	72
PT	COR_1	FLU	Sporgenti 2X58	2	116
PT	COR_1	FLU	Sporgenti 2X58 + E	1	116
PT	COR_2	FLU	Sporgenti 2X58	10	116
PT	COR_2	FLU	Sporgenti 2X58 + E	2	116
PT	COR_3	FLU	Sporgenti 2X36	2	72
P-1	PALESTRA	FLU	Stagna 2X36	20	72
P-1	LOC_1	FLU	Sporgenti 2X36	4	72
P-1	LOC_2	FLU	Sporgenti 2X36	4	72
P-1	LOC_3	FLU	Sporgenti 2X36	3	72
P-1	ATRIO_1, 2	FLU	Sporgenti 2X36	5	72
P-1	ATRIO_1, 2	FLU	Sporgenti 2X36 + E	2	72
P-1	LOC_4	FLU	Stagna 2X36	1	72
P-1	SPO_1	FLU	Stagna 2X36	2	72
P-1	SPO_2	FLU	Stagna 2X36	1	72
P-1	DIS_1	FLU	Stagna 1X36	1	36
P-1	DIS_2	FLU	Stagna 2X36	1	72
P-1	INF + WC	FLU	Stagna 2X36	2	72
P-1	INF + WC	FLU	Circolina	1	50
P-1	LOC_5	FLU	Stagna 2X36	1	72
P-1	WC_1, 2	FLU	Stagna 2X36	3	72
P-1	WC_1, 2	FLU	Stagna 2X36	3	72
P-1	WC_3	FLU	Stagna 2X36	2	72
P-1	WC_4	FLU	Stagna 2X36	2	72
P-1	RIP_1	FLU	Circolina	1	50

Tipologia	N° Corpi	[W / Corpo]
Corpi Sporgenti a Fluo. da 2X36W (tubi 120 cm)	72	72
Corpi Sporgenti a Fluo. da 2X36W (tubi 120 cm) + 1h Emergenza	15	72
Corpi Sporgenti a Fluo. da 2X58W (tubi 150 cm)	20	116
Corpi Sporgenti a Fluo. da 2X58W (tubi 150 cm) + 1h Emergenza	7	116
Plafoniera Stagna con tubi Fluo. da 1X36W (120 cm)	14	36
Plafoniera Stagna con tubi Fluo. da 2X36W (120 cm)	46	72
Corpo Circolare a Fluo. da 26 W	2	

Totale Corpi	176

Legenda

- Circolina 26W
- Plafone 4X18W
- Plafoniera Stagna 1X18W
- Plafoniera Stagna 1X36W
- Plafoniera Stagna 1X58W
- Plafoniera Stagna 2X36W
- Plafoniera Stagna 2X58W
- Sporgente 2X36W
- Sporgente 2X58W
- Sporgente 2X36W + Em.
- Sporgente 2X58W + Em.
- Sporgente 1X58W

CITTÀ DI GIUSSANO

SETTORE PIANIFICAZIONE E GESTIONE DEL TERRITORIO
SERVIZIO STABILI E VERDE

OPERA: "EFFICIENTAMENTO ENERGETICO IMPIANTO DI ILLUMINAZIONE SCUOLE DIVERSE - ACCORDO QUADRO"
Scuola Primaria "Carlo Porta"

DIS. ESECUTIVO / DIS. PRELIMINARE

STATO DI FATTO - Piano Terra

Responsabile del Procedimento
Arch. Marcello Molaroni

Progettista e DL
Ing. Marco Spolti
--

Il Dirigente
Il Segretario Generale
Il Sindaco

AGGIORNAMENTI

N°	DATA	Descrizione aggiornamento	Data Aggiorn.	Data Validazione

DATA 26.08.2019

SCALA non in scala

TAVOLA N° 02g2

a termine di legge si riserva la proprietà di questo disegno con divieto di riprodurlo o di renderlo comunque noto senza autorizzazione scritta

Comune di Giussano - Piazza Aldo Moro, 1 - Giussano (MI) tel. 0362358.1 fax 0362358290