Piano Primo

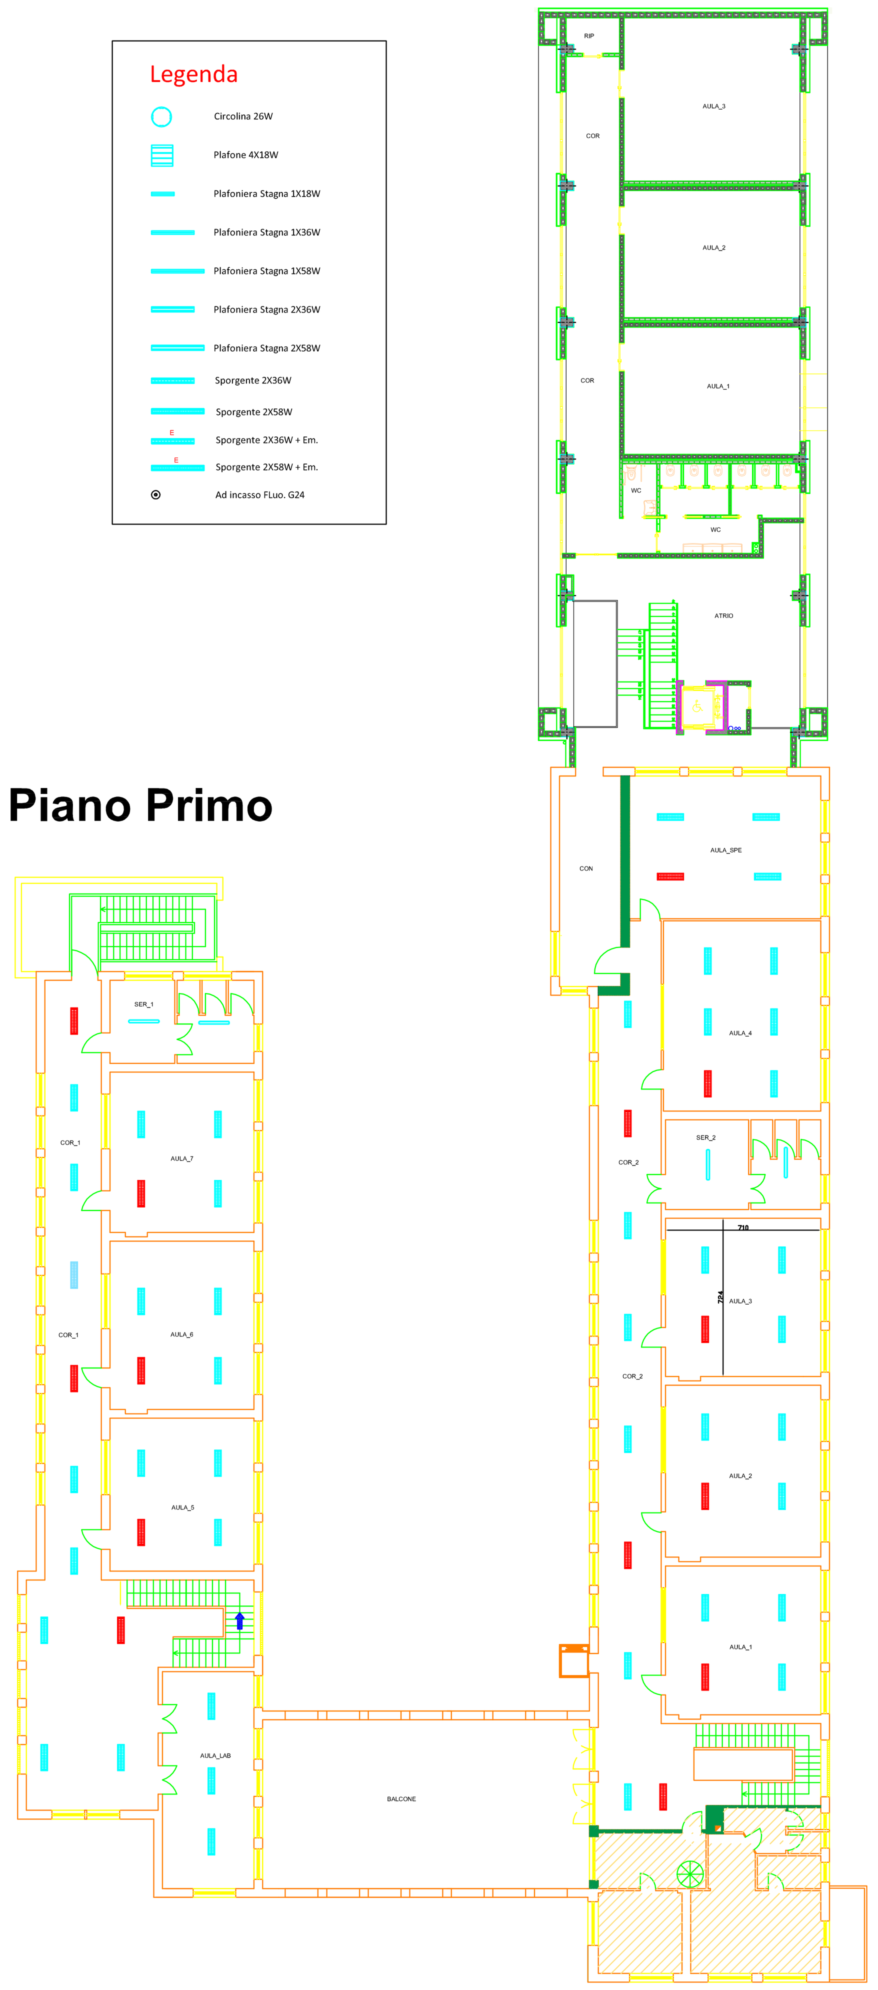

Legenda

- Circolina 26W
- Plafone 4X18W
- Plafoniera Stagna 1X18W
- Plafoniera Stagna 1X36W
- Plafoniera Stagna 1X58W
- Plafoniera Stagna 2X36W
- Plafoniera Stagna 2X58W
- Sporgente 2X36W
- Sporgente 2X58W
- Sporgente 2X36W + Em.
- Sporgente 2X58W + Em.
- Ad incasso Fluo. G24

Piano	Locale	Tecnologia	Tipologia	N° Elementi	[W]	[W] totale
P1-SX	SER_1	FLU	Stagna 2X36	2	72	144
P1-SX	COR_1	FLU	Sporgente 2X36	8	72	576
P1-SX	COR_1	FLU	Sporgente 2X36 + 1h E	3	72	216
P1-SX	AULA_LAB	FLU	Sporgente 2X36	3	72	216
P1-SX	AULA_5,6,7	FLU	Sporgente 2X36	9	72	648
P1-SX	AULA_5,6,7	FLU	Sporgente 2X36 + 1h E	3	72	216
P1-DX	AULA_1,2, 3, 4	FLU	Sporgente 2X36	12	72	864
P1-DX	AULA_1,2, 3, 4	FLU	Sporgente 2X36 + 1h E	4	72	288
P1-DX	AULA_SPE	FLU	Sporgente 2X36	5	72	360
P1-DX	AULA_SPE	FLU	Sporgente 2X36 + 1h E	1	72	72
P1-DX	SER_2	FLU	Stagna 2X36	2	72	144
P1-DX	COR_2	FLU	Sporgente 2X36	7	72	504
P1-DX	COR_2	FLU	Sporgente 2X36 + 1h E	3	72	216
PT-SX	SER_1	FLU	Stagna 2X36	2	72	144
PT-SX	COR_1	FLU	Sporgente 2X36	7	72	504
PT-SX	COR_1	FLU	Sporgente 2X36 + 1h E	4	72	288
PT-SX	AULA_1, 2, 3	FLU	Sporgente 2X36	9	72	648
PT-SX	AULA_1, 2, 3	FLU	Sporgente 2X36 + 1h E	3	72	216
PT-SX	EST	FLU	Corpo IOD	2	100	200
PT-DX	AULA_4, 5, 6, 7	FLU	Sporgente 2X36	14	72	1.008
PT-DX	AULA_4, 5, 6, 7	FLU	Sporgente 2X36 + 1h E	4	72	288
PT-DX	AULA_SPE	FLU	Sporgente 2X36	5	72	360
PT-DX	AULA_SPE	FLU	Sporgente 2X36 + 1h E	1	72	72
PT-DX	COR_2	FLU	Sporgente 2X36	7	72	504
PT-DX	COR_2	FLU	Sporgente 2X36 + 1h E	4	72	288
PT-DX	SER_2	FLU	Stagna 2X36	2	72	144
PT-C	COR_3	FLU	Sporgente 2X36	3	72	216
PT-C	BIB	FLU	Sporgente 2X36	4	72	288
PT-C	SAL_IN	FLU	Sporgente 2X36	2	72	144
PT-C	INF	FLU	Sporgente 2X36	1	72	72
PT-C	SER_3	FLU	Stagna 2X36	1	72	72
PT-C	SER_3	FLU	Stagna 1X58	2	58	116
PT-C	SER_D	FLU	Stagna 1X36	1	36	36
PT-C	SER_D	FLU	Stagna 1X18	1	18	18
P-1	COR_1	FLU	Sporgente 2X36	3	72	216
P-1	COR_1	FLU	Sporgente 2X36 + 1h E	1	72	72
P-1	AULA_1, 2	FLU	Sporgente 2X36	9	72	648
P-1	SER_1 / SPO_1 / S	FLU	Stagna 2X36	2	72	144
P-1	PALESTRA	FLU	Stagna 2X58	10	116	1.160
P-1	CON	FLU	Sporgente 2X36	3	72	216
P-1	CON	FLU	Sporgente 4X18	9	72	648
P-1	CON	FLU	Stagna 2X36	3	72	216
P1N	ATRIO	FLU	Pannello 4X18	8	72	576
P1N	COR	FLU	Pannello 4X18	8	72	576
P1N	WC	FLU	Pannello 4X18	7	72	504
P1N	AULA_1, 2	FLU	Pannello 4X18	20	72	1.440
P1N	AULA_3	FLU	Pannello 4X18	13	72	936
P1N	RIP	FLU	Circolina	1	26	26
PTN	ATRIO	FLU	Pannello 4X18	8	72	576
PTN	COR	FLU	Pannello 4X18	8	72	576
PTN	WC	FLU	Pannello 4X18	7	72	504
PTN	AULA_1, 2, 3	FLU	Pannello 4X18	30	72	2.160
PTN	RIP	FLU	Circolina	1	26	26
P-1N	ATRIO	FLU	Pannello 4X18	2	72	144
P-1N	SPO	FLU	Pannello 4X18	2	72	144
P-1N	WC	FLU	Circolina	1	26	26
P-1N	DIS	FLU	Pannello 4X18	1	72	72
P-1N	WC	FLU	Circolina	1	26	26
P-1N	DIS_D	FLU	Pannello 4X18	1	72	72
P-1N	WC_D	FLU	Circolina	2	26	52

Tipologia	N° Corpi	[W / Corpo]
Plafoniera Stagna con tubi a Fluo. da 1X36 W (120 cm)	1	36
Plafoniera Stagna con tubi a Fluo. da 2X36 W (120 cm)	14	72
Plafoniera Stagna con tubi a Fluo. da 1X58 W (150 cm)	2	58
Plafoniera Stagna con tubi a Fluo. da 2X58 W (150 cm)	10	116
Plafoniera Stagna con tubi a Fluo. da 1X18 W (60 cm)	1	18
Proiettore da Esterno agli Ioduri Metallici	2	100
Corpo Sporgente con tubi a Fluo. da 2X36W (120 cm)	102	72
Corpo Sporgente con tubi a Fluo. da 2X36W (120 cm) + 1h Emerg.	40	72
Corpo Sporgente con tubi a Fluo. da 4X18W (60 cm)	9	72
Pannello 60X60 cm ad incasso con tubi a Fluo. da 4X18W (60 cm)	115	72
Corpo Circolare a Fluo. da 26 W	6	26

Totale Corpi	302

CITTÀ DI GIUSSANO

SETTORE PIANIFICAZIONE E GESTIONE DEL TERRITORIO
SERVIZIO STABILI E VERDE

OPERA: "EFFICIENTAMENTO ENERGETICO IMPIANTO DI ILLUMINAZIONE SCUOLE DIVERSE - ACCORDO QUADRO"
Scuola Primaria "Ada Negri"

FASE PROGETTUALE / TIPO ELABORATO

STATO DI FATTO - Piano Primo

Responsabile del Procedimento: Arch. Marcello Malzandi
Progettista e DL: Ing. Marco Spotti
Il Delegato
Il Segretario Generale
Il Sindaco

AGGIORNAMENTI			
N°	DATA	Descrizione aggiornamento	Data Aggiorn. / Data Validazione

DATA: 26.08.2019
SCALA: non in scala
TAVOLA N°: 02c3

a termine di legge si riserva la proprietà di questo disegno con divieto di riprodurlo o di renderlo comunque noto senza autorizzazione scritta

Comune di Giussano - Piazza Aldo Moro, 1 - Giussano (MI) tel. 0362358.1 fax 0362358290

Piano Terra

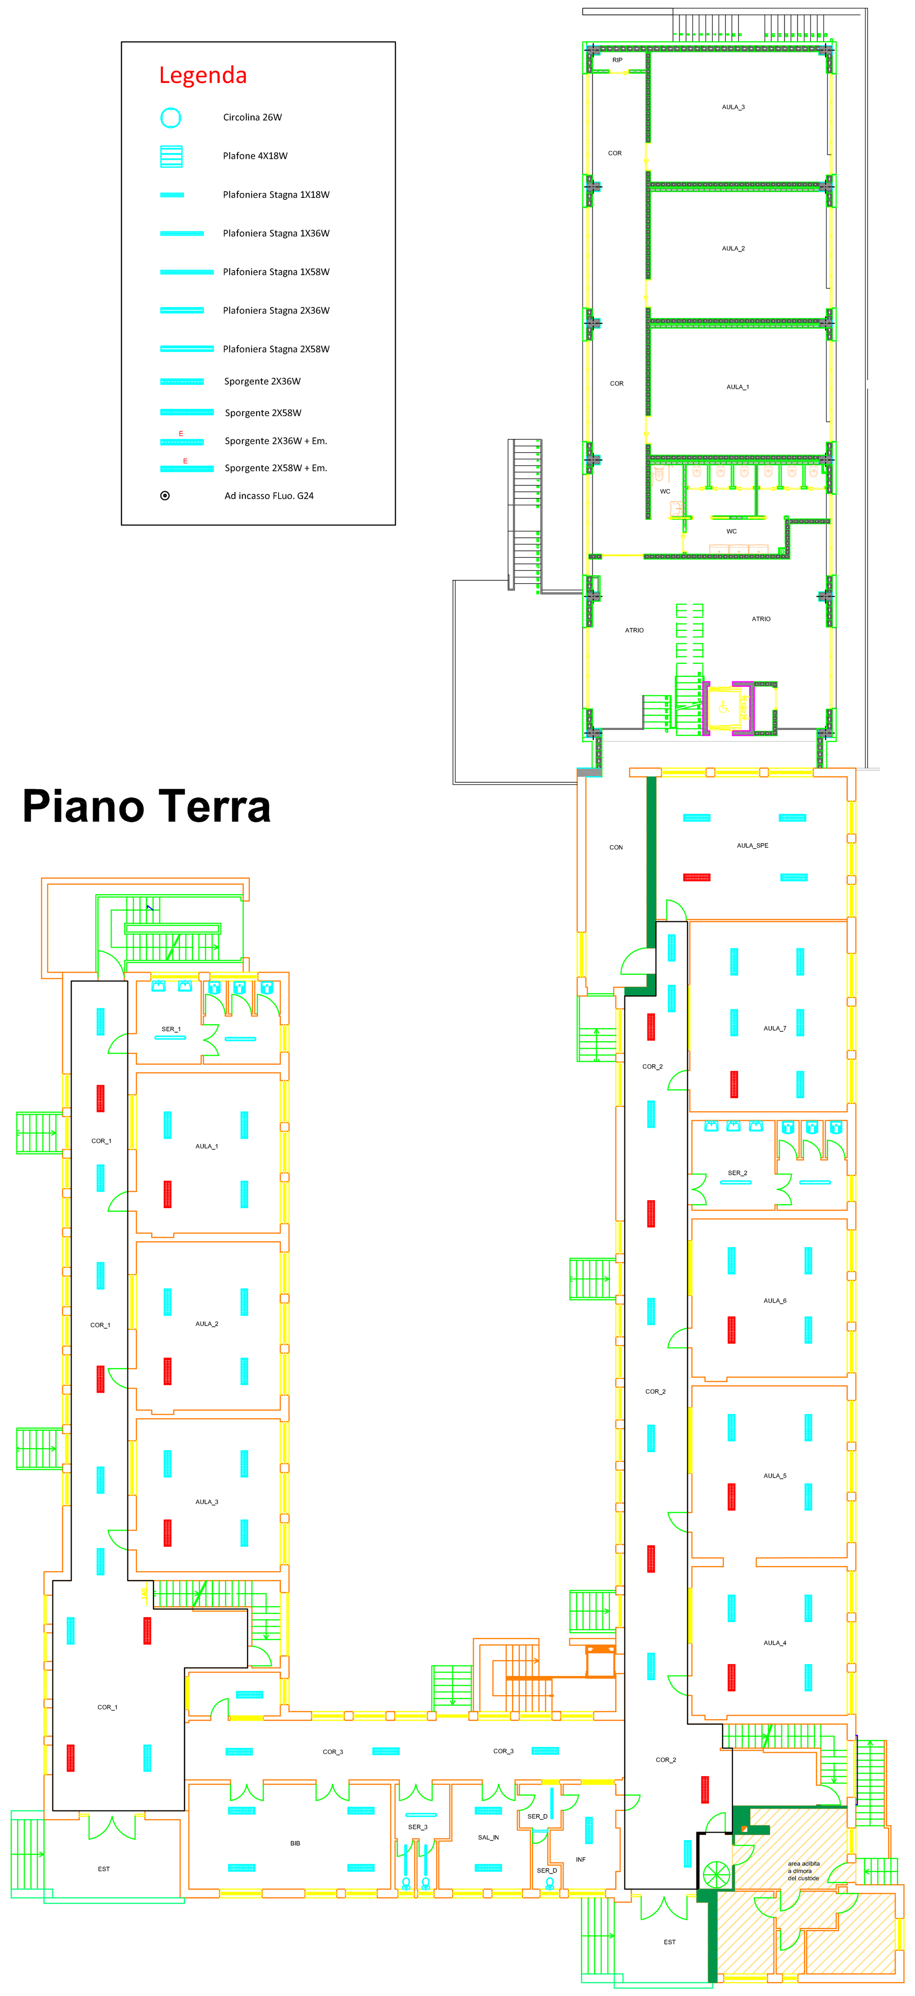

Legenda

- Circolina 26W
- Plafone 4X18W
- Plafoniera Stagna 1X18W
- Plafoniera Stagna 1X36W
- Plafoniera Stagna 1X58W
- Plafoniera Stagna 2X36W
- Plafoniera Stagna 2X58W
- Sporgente 2X36W
- Sporgente 2X58W
- Sporgente 2X36W + Em.
- Sporgente 2X58W + Em.
- Ad incasso Fluo. G24

Piano	Locale	Tecnologia	Tipologia	N° Elementi	[W]	[W] totale
P1-SX	SER_1	FLU	Stagna 2X36	2	72	144
P1-SX	COR_1	FLU	Sporgente 2X36	8	72	576
P1-SX	COR_1	FLU	Sporgente 2X36 + 1h E	3	72	216
P1-SX	AULA_LAB	FLU	Sporgente 2X36	3	72	216
P1-SX	AULA_5,6,7	FLU	Sporgente 2X36	9	72	648
P1-SX	AULA_5,6,7	FLU	Sporgente 2X36 + 1h E	3	72	216
P1-DX	AULA_1,2, 3, 4	FLU	Sporgente 2X36	12	72	864
P1-DX	AULA_1,2, 3, 4	FLU	Sporgente 2X36 + 1h E	4	72	288
P1-DX	AULA_SPE	FLU	Sporgente 2X36	5	72	360
P1-DX	AULA_SPE	FLU	Sporgente 2X36 + 1h E	1	72	72
P1-DX	SER_2	FLU	Stagna 2X36	2	72	144
P1-DX	COR_2	FLU	Sporgente 2X36	7	72	504
P1-DX	COR_2	FLU	Sporgente 2X36 + 1h E	3	72	216
PT-SX	SER_1	FLU	Stagna 2X36	2	72	144
PT-SX	COR_1	FLU	Sporgente 2X36	7	72	504
PT-SX	COR_1	FLU	Sporgente 2X36 + 1h E	4	72	288
PT-SX	AULA_1, 2, 3	FLU	Sporgente 2X36	9	72	648
PT-SX	AULA_1, 2, 3	FLU	Sporgente 2X36 + 1h E	3	72	216
PT-SX	EST	FLU	Corpo IOD	2	100	200
PT-DX	AULA_4, 5, 6, 7	FLU	Sporgente 2X36	14	72	1.008
PT-DX	AULA_4, 5, 6, 7	FLU	Sporgente 2X36 + 1h E	4	72	288
PT-DX	AULA_SPE	FLU	Sporgente 2X36	5	72	360
PT-DX	AULA_SPE	FLU	Sporgente 2X36 + 1h E	1	72	72
PT-DX	COR_2	FLU	Sporgente 2X36	7	72	504
PT-DX	COR_2	FLU	Sporgente 2X36 + 1h E	4	72	288
PT-DX	SER_2	FLU	Stagna 2X36	2	72	144
PT-C	COR_3	FLU	Sporgente 2X36	3	72	216
PT-C	BIB	FLU	Sporgente 2X36	4	72	288
PT-C	SAL_IN	FLU	Sporgente 2X36	2	72	144
PT-C	INF	FLU	Sporgente 2X36	1	72	72
PT-C	SER_3	FLU	Stagna 2X36	1	72	72
PT-C	SER_3	FLU	Stagna 1X58	2	58	116
PT-C	SER_D	FLU	Stagna 1X36	1	36	36
PT-C	SER_D	FLU	Stagna 1X18	1	18	18
P-1	COR_1	FLU	Sporgente 2X36	3	72	216
P-1	COR_1	FLU	Sporgente 2X36 + 1h E	1	72	72
P-1	AULA_1, 2	FLU	Sporgente 2X36	9	72	648
P-1	SER_1 / SPO_1 / S	FLU	Stagna 2X36	2	72	144
P-1	PALESTRA	FLU	Stagna 2X58	10	116	1.160
P-1	CON	FLU	Sporgente 2X36	3	72	216
P-1	CON	FLU	Sporgente 4X18	9	72	648
P-1	CON	FLU	Stagna 2X36	3	72	216
P1N	ATRIO	FLU	Pannello 4X18	8	72	576
P1N	COR	FLU	Pannello 4X18	8	72	576
P1N	WC	FLU	Pannello 4X18	7	72	504
P1N	AULA_1, 2	FLU	Pannello 4X18	20	72	1.440
P1N	AULA_3	FLU	Pannello 4X18	13	72	936
P1N	RIP	FLU	Circolina	1	26	26
PTN	ATRIO	FLU	Pannello 4X18	8	72	576
PTN	COR	FLU	Pannello 4X18	8	72	576
PTN	WC	FLU	Pannello 4X18	7	72	504
PTN	AULA_1, 2, 3	FLU	Pannello 4X18	30	72	2.160
PTN	RIP	FLU	Circolina	1	26	26
P-1N	ATRIO	FLU	Pannello 4X18	2	72	144
P-1N	SPO	FLU	Pannello 4X18	2	72	144
P-1N	WC	FLU	Circolina	1	26	26
P-1N	DIS	FLU	Pannello 4X18	1	72	72
P-1N	WC	FLU	Circolina	1	26	26
P-1N	DIS_D	FLU	Pannello 4X18	1	72	72
P-1N	WC_D	FLU	Circolina	2	26	52

Tipologia	N° Corpi	[W / Corpo]
Plafoniera Stagna con tubi a Fluo. da 1X36 W (120 cm)	1	36
Plafoniera Stagna con tubi a Fluo. da 2X36 W (120 cm)	14	72
Plafoniera Stagna con tubi a Fluo. da 1X58 W (150 cm)	2	58
Plafoniera Stagna con tubi a Fluo. da 2X58 W (150 cm)	10	116
Plafoniera Stagna con tubi a Fluo. da 1X18 W (60 cm)	1	18
Proiettore da Esterno agli Ioduri Metallici	2	100
Corpo Sporgente con tubi a Fluo. da 2X36W (120 cm)	102	72
Corpo Sporgente con tubi a Fluo. da 2X36W (120 cm) + 1h Emerg.	40	72
Corpo Sporgente con tubi a Fluo. da 4X18W (60 cm)	9	72
Pannello 60X60 cm ad incasso con tubi a Fluo. da 4X18W (60 cm)	115	72
Corpo Circolare a Fluo. da 26 W	6	26

Totale Corpi	302

CITTÀ DI GIUSSANO

SETTORE PIANIFICAZIONE E GESTIONE DEL TERRITORIO
SERVIZIO STABILI E VERDE

OPERA: "EFFICIENTAMENTO ENERGETICO IMPIANTO DI ILLUMINAZIONE SCUOLE DIVERSE - ACCORDO QUADRO"
Scuola Primaria "Ada Negri"

FASE PROGETTUALE / TIPO ELABORATO

STATO DI FATTO - Piano Terra

Responsabile del Procedimento: Arch. Marcello Malzandi
Progettista e DL: Ing. Marco Spotti
Il Delegato
Il Segretario Generale
Il Sindaco

AGGIORNAMENTI			
N°	DATA	Descrizione aggiornamento	Data Aggiorn. / Data Validazione

DATA: 26.08.2019
SCALA: non in scala
TAVOLA N°: 02c2

a termine di legge si riserva la proprietà di questo disegno con divieto di riprodurlo o di renderlo comunque noto senza autorizzazione scritta

Comune di Giussano - Piazza Aldo Moro, 1 - Giussano (MI) tel. 0362358.1 fax 0362358290

Piano Seminterrato

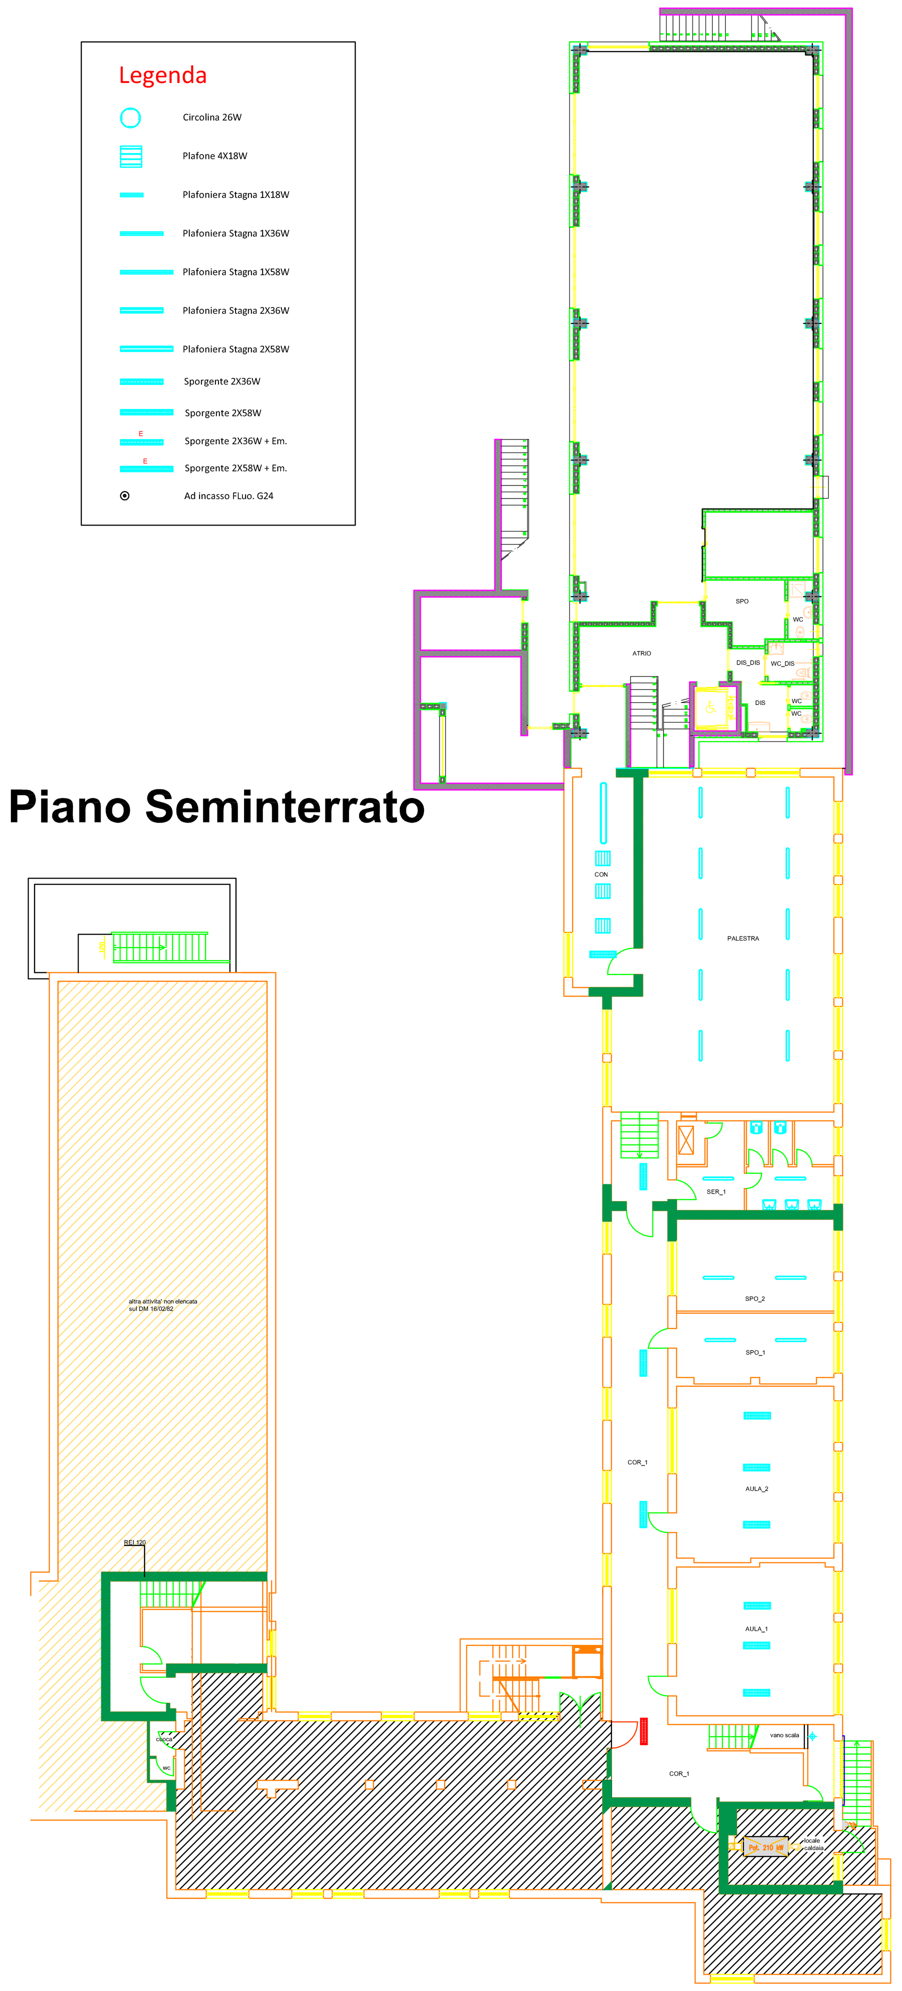

Legenda

- Circolina 26W
- Plafone 4X18W
- Plafoniera Stagna 1X18W
- Plafoniera Stagna 1X36W
- Plafoniera Stagna 1X58W
- Plafoniera Stagna 2X36W
- Plafoniera Stagna 2X58W
- Sporgente 2X36W
- Sporgente 2X58W
- Sporgente 2X36W + Em.
- Sporgente 2X58W + Em.
- Ad incasso Fluo. G24

Piano	Locale	Tecnologia	Tipologia	N° Elementi	[W]	[W] totale
P1-SX	SER_1	FLU	Stagna 2X36	2	72	144
P1-SX	COR_1	FLU	Sporgente 2X36	8	72	576
P1-SX	COR_1	FLU	Sporgente 2X36 + 1h E	3	72	216
P1-SX	AULA_LAB	FLU	Sporgente 2X36	3	72	216
P1-SX	AULA_5,6,7	FLU	Sporgente 2X36	9	72	648
P1-SX	AULA_5,6,7	FLU	Sporgente 2X36 + 1h E	3	72	216
P1-DX	AULA_1,2, 3, 4	FLU	Sporgente 2X36	12	72	864
P1-DX	AULA_1,2, 3, 4	FLU	Sporgente 2X36 + 1h E	4	72	288
P1-DX	AULA_SPE	FLU	Sporgente 2X36	5	72	360
P1-DX	AULA_SPE	FLU	Sporgente 2X36 + 1h E	1	72	72
P1-DX	SER_2	FLU	Stagna 2X36	2	72	144
P1-DX	COR_2	FLU	Sporgente 2X36	7	72	504
P1-DX	COR_2	FLU	Sporgente 2X36 + 1h E	3	72	216
PT-SX	SER_1	FLU	Stagna 2X36	2	72	144
PT-SX	COR_1	FLU	Sporgente 2X36	7	72	504
PT-SX	COR_1	FLU	Sporgente 2X36 + 1h E	4	72	288
PT-SX	AULA_1, 2, 3	FLU	Sporgente 2X36	9	72	648
PT-SX	AULA_1, 2, 3	FLU	Sporgente 2X36 + 1h E	3	72	216
PT-SX	EST	FLU	Corpo IOD	2	100	200
PT-DX	AULA_4, 5, 6, 7	FLU	Sporgente 2X36	14	72	1.008
PT-DX	AULA_4, 5, 6, 7	FLU	Sporgente 2X36 + 1h E	4	72	288
PT-DX	AULA_SPE	FLU	Sporgente 2X36	5	72	360
PT-DX	AULA_SPE	FLU	Sporgente 2X36 + 1h E	1	72	72
PT-DX	COR_2	FLU	Sporgente 2X36	7	72	504
PT-DX	COR_2	FLU	Sporgente 2X36 + 1h E	4	72	288
PT-DX	SER_2	FLU	Stagna 2X36	2	72	144
PT-C	COR_3	FLU	Sporgente 2X36	3	72	216
PT-C	BIB	FLU	Sporgente 2X36	4	72	288
PT-C	SAL_IN	FLU	Sporgente 2X36	2	72	144
PT-C	INF	FLU	Sporgente 2X36	1	72	72
PT-C	SER_3	FLU	Stagna 2X36	1	72	72
PT-C	SER_3	FLU	Stagna 1X58	2	58	116
PT-C	SER_D	FLU	Stagna 1X36	1	36	36
PT-C	SER_D	FLU	Stagna 1X18	1	18	18
P-1	COR_1	FLU	Sporgente 2X36	3	72	216
P-1	COR_1	FLU	Sporgente 2X36 + 1h E	1	72	72
P-1	AULA_1, 2	FLU	Sporgente 2X36	9	72	648
P-1	SER_1 / SPO_1 / S	FLU	Stagna 2X36	2	72	144
P-1	PALESTRA	FLU	Stagna 2X58	10	116	1.160
P-1	CON	FLU	Sporgente 2X36	3	72	216
P-1	CON	FLU	Sporgente 4X18	9	72	648
P-1	CON	FLU	Stagna 2X36	3	72	216
P1N	ATRIO	FLU	Pannello 4X18	8	72	576
P1N	COR	FLU	Pannello 4X18	8	72	576
P1N	WC	FLU	Pannello 4X18	7	72	504
P1N	AULA_1, 2	FLU	Pannello 4X18	20	72	1.440
P1N	AULA_3	FLU	Pannello 4X18	13	72	936
P1N	RIP	FLU	Circolina	1	26	26
PTN	ATRIO	FLU	Pannello 4X18	8	72	576
PTN	COR	FLU	Pannello 4X18	8	72	576
PTN	WC	FLU	Pannello 4X18	7	72	504
PTN	AULA_1, 2, 3	FLU	Pannello 4X18	30	72	2.160
PTN	RIP	FLU	Circolina	1	26	26
P-1N	ATRIO	FLU	Pannello 4X18	2	72	144
P-1N	SPO	FLU	Pannello 4X18	2	72	144
P-1N	WC	FLU	Circolina	1	26	26
P-1N	DIS	FLU	Pannello 4X18	1	72	72
P-1N	WC	FLU	Circolina	1	26	26
P-1N	DIS_D	FLU	Pannello 4X18	1	72	72
P-1N	WC_D	FLU	Circolina	2	26	52

Tipologia	N° Corpi	[W / Corpo]
Plafoniera Stagna con tubi a Fluo. da 1X36 W (120 cm)	1	36
Plafoniera Stagna con tubi a Fluo. da 2X36 W (120 cm)	14	72
Plafoniera Stagna con tubi a Fluo. da 1X58 W (150 cm)	2	58
Plafoniera Stagna con tubi a Fluo. da 2X58 W (150 cm)	10	116
Plafoniera Stagna con tubi a Fluo. da 1X18 W (60 cm)	1	18
Proiettore da Esterno agli Ioduri Metallici	2	100
Corpo Sporgente con tubi a Fluo. da 2X36W (120 cm)	102	72
Corpo Sporgente con tubi a Fluo. da 2X36W (120 cm) + 1h Emerg.	40	72
Corpo Sporgente con tubi a Fluo. da 4X18W (60 cm)	9	72
Pannello 60X60 cm ad incasso con tubi a Fluo. da 4X18W (60 cm)	115	72
Corpo Circolare a Fluo. da 26 W	6	26

Totale Corpi	302

CITTÀ DI GIUSSANO

SETTORE PIANIFICAZIONE E GESTIONE DEL TERRITORIO
SERVIZIO STABILI E VERDE

OPERA: "EFFICIENTAMENTO ENERGETICO IMPIANTO DI ILLUMINAZIONE SCUOLE DIVERSE - ACCORDO QUADRO"
Scuola Primaria "Ada Negri"

FASE PROGETTUALE / TIPO ELABORATO

STATO DI FATTO - Piano Interrato

Responsabile del Procedimento: Arch. Marcello Malzandi
Progettista e DL: Ing. Marco Spotti
Il Delegato
Il Segretario Generale
Il Sindaco

AGGIORNAMENTI			
N°	DATA	Descrizione aggiornamento	Data Aggiorn. / Data Validazione

DATA: 26.08.2019
SCALA: non in scala
TAVOLA N°: 02c1

a termine di legge si riserva la proprietà di questo disegno con divieto di riprodurlo o di renderlo comunque noto senza autorizzazione scritta

Comune di Giussano - Piazza Aldo Moro, 1 - Giussano (MI) tel. 0362358.1 fax 0362358290