NOTE

1) nelle tabelle descrittive è riportata la sigla corrispondente a quella nell'excel nelle planimetrie.

2) I cavi saranno da installare a soffitto in corrispondenza del corpo illimino, a meno di indicazioni diverse riportate nella relazione di progetto del Lotto in oggetto, utilizzando la stessa linea di illuminazione.

3) durante i lavori di cui dovrà attenere a tutte le Norme in materia di sicurezza ed utilizzare il necessari DPI, come da POS in possesso delle maestranze, Non sono ammesse lavorazioni nell località in presenza di personale scolastico

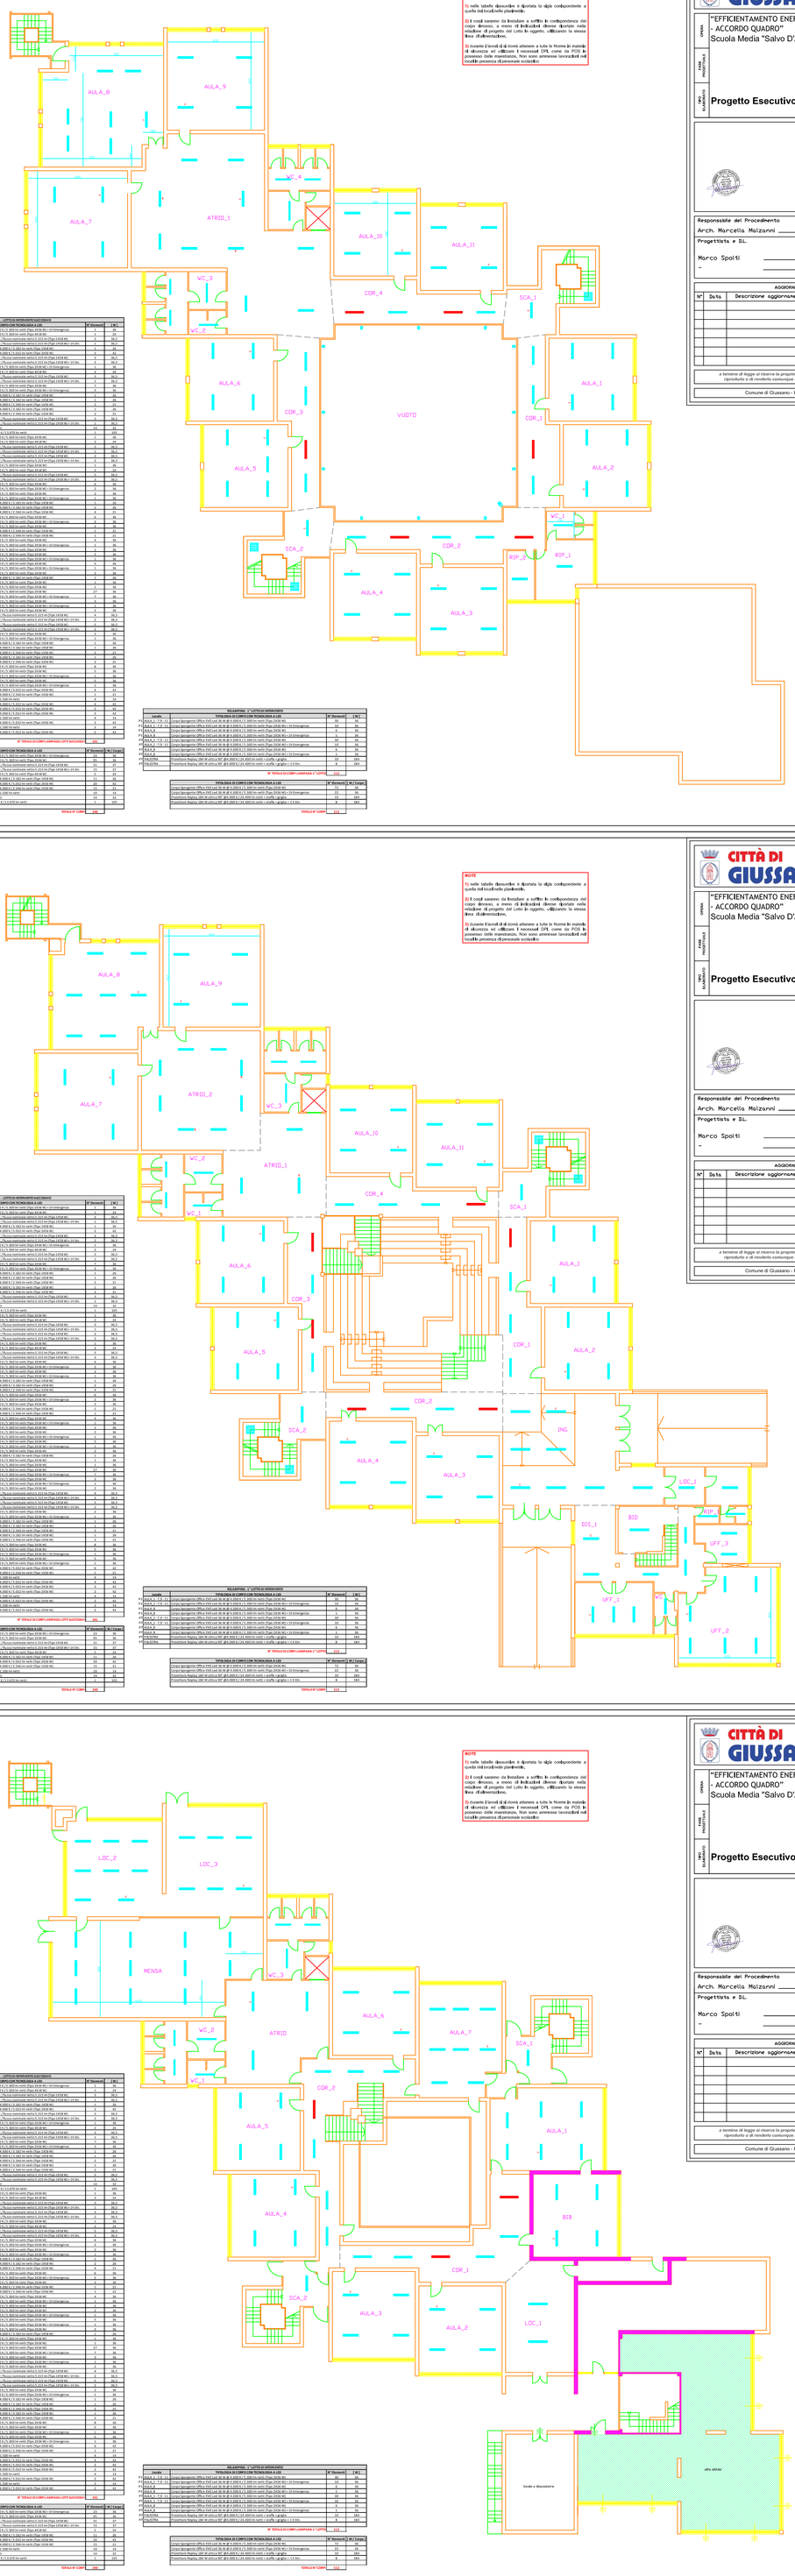

RELAMPING - LOTTO DI INTERVENTO SUCCESSIVO			
Locale	TIPOLOGIA DI COMPOSIZIONE TECNOLOGICA A LED	N° Elementi	W
P1 SCA_1	Corpo Sgorgante Office EVO Led 36 W @ 4.000 K 7.500 lm with Plan 2X36 WI + I3 Emergenza	1	36
P1 SCA_2	Corpo Sgorgante Office EVO Led 36 W @ 4.000 K 7.500 lm with Plan 2X36 WI	1	36
P1 CDR_1	Corpo Sgorgante Office EVO OLTE 36 W @ 4.000 K 7.7xxx nominale netto 5.315 lm Plan UGR WI + I3 SA	1	36,5
P1 CDR_2	Corpo Sgorgante Office EVO OLTE 36 W @ 4.000 K 7.7xxx nominale netto 5.315 lm Plan UGR WI + I3 SA	1	36,5
P1 CDR_3	Corpo Sgorgante Office EVO OLTE 36 W @ 4.000 K 7.7xxx nominale netto 5.315 lm Plan UGR WI + I3 SA	1	36,5
P1 CDR_4	Corpo Sgorgante Office EVO OLTE 36 W @ 4.000 K 7.7xxx nominale netto 5.315 lm Plan UGR WI + I3 SA	1	36,5
P1 SAN_1	Plafoniera Stagna Prima Ledfor OLO 31 W @ 4.000 K 4.7.500 lm with Plan 2X36 WI	1	31
P1 SAN_2	Plafoniera Stagna Prima Ledfor OLO 31 W @ 4.000 K 4.7.500 lm with Plan 2X36 WI	1	31
P1 SAN_3	Plafoniera Stagna Prima Ledfor OLO 31 W @ 4.000 K 4.7.500 lm with Plan 2X36 WI	1	31
P1