

ATTIVITÀ SPONSORIZZABILI

Allegato A1

VALORIZZAZIONE E MANUTENZIONE DI AREE VERDI

DESCRIZIONE DELL'ATTIVITÀ DA SPONSORIZZARE

I potenziali sponsor dovranno proporre un programma di valorizzazione e successiva manutenzione per una o più aree verdi per un periodo minimo di anni 4 (quattro), eseguendo a propria cura e spese, le attività manutentive minime di seguito precisate.

E' ESCLUSA la manutenzione di eventuali esemplari arborei presenti nelle aree verdi.

Le aree oggetto dei contratti di sponsorizzazione manterranno totalmente la funzione ad uso pubblico, in base alle vigenti disposizioni di PGT.

I dettagli relativi alle caratteristiche del progetto, le condizioni di esecuzione delle prestazioni, la necessità di stipulare apposita assicurazione e altre prescrizioni di carattere generale, sono individuate nell' "Allegato B1 - Capitolato speciale tecnico per la sponsorizzazione di aree a verde pubblico" allegato all'Avviso.

PROGRAMMA MANUTENTIVO MINIMO DELLE AREE VERDI

Le indicazioni relative al programma manutentivo minimo sono riportate nell'"Allegato B1 - Capitolato speciale tecnico per la sponsorizzazione di aree a verde pubblico" allegato all'Avviso.

POSSIBILITÀ DI VEICOLAZIONE IMMAGINE

Installazione di uno o più cartelli informativi sull'area oggetto della sponsorizzazione, come da indicazioni dell' "Allegato B1 - Capitolato speciale tecnico per la sponsorizzazione di aree a verde pubblico", inserimento del marchio dello sponsor in brochure da realizzarsi a cura dello sponsor e da distribuire attraverso i canali informativi della città, inserimento sponsorizzazione in pagine web del sito istituzionale del Comune.

ELENCO DI AREE VERDI DISPONIBILI PER LA SPONSORIZZAZIONE

Si riporta di seguito un elenco di aree verdi disponibili per interventi di sponsorizzazione di cui si riportano di seguito specifiche schede tecniche riepilogative:

| | <i>LOCALITA'</i> | <i>SUPERFICIE (mq)</i> |
|---|---|------------------------|
| 1 | Rotatoria Via Prealpi / SP36 | 2.826 mq |
| 2 | Rotatoria Via Viganò / Via Dante / Via De Gasperi | 190 mq |
| 3 | Rotatoria Via Cavour / Via Cavera | 550 mq |
| 3 | Rotatoria Via Viganò / Via Dante / Via De Gasperi | 190 mq |
| 4 | Rotatoria Via Milano / Via P. Nenni | 45 mq |
| 5 | Rotatoria Via Nenni / Via Matteotti / Via Miglio | 300 mq |
| 6 | Rotatoria Via Di Vittorio / Via Udine / Via Trieste | 75 mq |

L'elenco sopra indicato non è tassativo.

È pertanto facoltà del potenziale sponsor proporre per questo tipo di attività da sponsorizzare anche altre aree verdi pubbliche della città, proposte che il Comune si riserva di accettare, a proprio insindacabile giudizio.

Contattare preliminarmente il Servizio Verde al fine di verificare la disponibilità dell'area di cui si vuole proporre la sponsorizzazione, acquisire tutte le informazioni necessarie e realizzare una corretta predisposizione dei progetti:

Ufficio Tecnico -Servizio Stabili e Verde
stabilieverde@comune.giussano.mb.it
0362 358 242.

1

Rotatoria Via Prealpi / SS36

Superficie 2.800 mq

cartelli : massimo n. 6 cartelli / 12 mq
altezza massima 0,8 mq
superficie massima singolo cartello 2 mq

Essenze presenti:

diversi arbusti

Impianti presenti:


presenti allaccio acqua e impianto di irrigazione

Note:

prescrizioni relative al rispetto dei coni di visibilità e passaggio mezzi per manutenzione torre faro




Estratto fotogrammetrico scala 1: 1.000

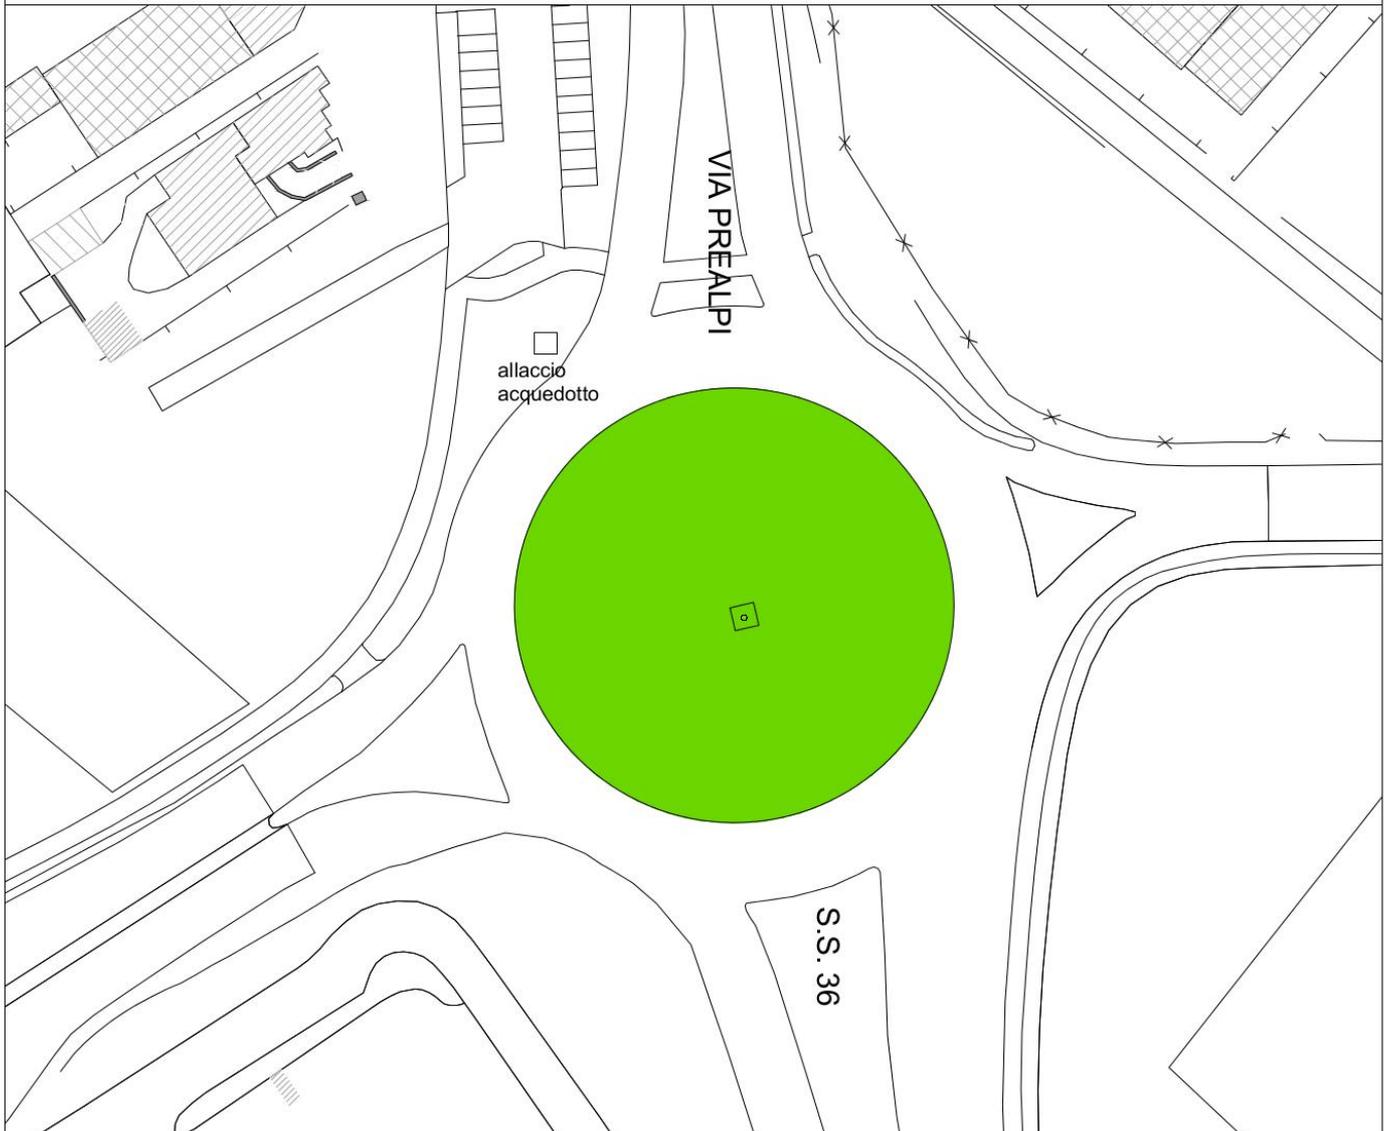

1

Rotatoria Via Prealpi / SS36

Prescrizioni particolari

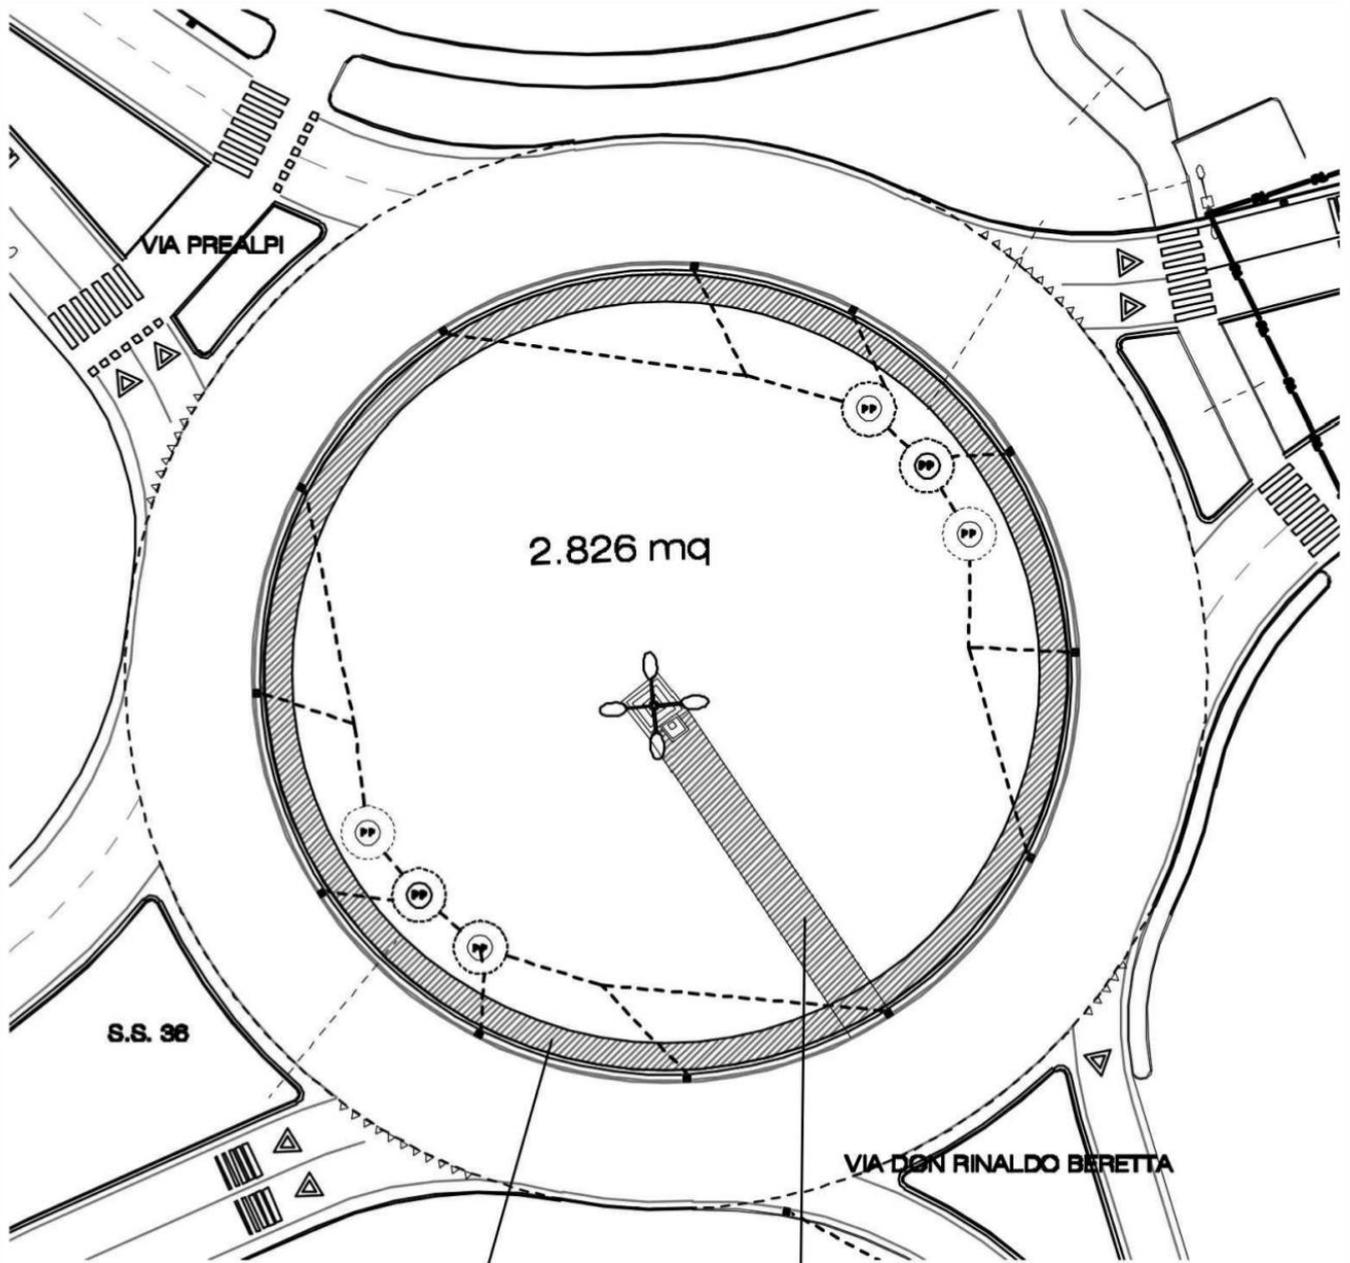


PRESCRIZIONI

fascia circolare esterna di larghezza 2,00 m da lasciare a semplice prato stabilizzato

mantenere libera una fascia di passaggio di larghezza minima 3 m per accesso mezzi necessari alla manutenzione della torre faro (la posizione è indicativa)

SEZIONE ROTATORIA

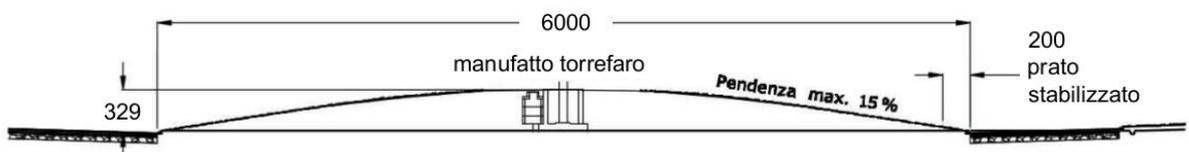

2

Rotatoria Via Viganò / De Gasperi / Dante

Superficie 550 mq

cartelli : massimo n. 4 cartelli / 2 mq
altezza massima 0,8 m
superficie massima singolo cartello 0,5 mq

Essenze presenti:

rose arbustive rifioienti
spirea
euonymus alatus

Impianti presenti:

pozzetto acqua

Note:

prescrizioni relative al rispetto dei coni di visibilità



Estratto fotogrammetrico scala 1: 500



3

Rotatoria Via Cavour / Via Cavera

Superficie 190 mq

cartelli : massimo n. 2 cartelli / 1 mq
altezza massima 0,8 m
superficie massima singolo cartello 0,5 mq

Essenze presenti:

faggio al centro della rotatoria

Impianti presenti:

.....

Note:

.....



Estratto fotogrammetrico scala 1: 500



4

Rotatoria Via Nenni / Via Milano

Superficie 45 mq

cartelli : massimo n. 2 cartelli / 1 mq
altezza massima 0,8 m
superficie massima singolo cartello 0,5 mq

Essenze presenti:

roselline

Impianti presenti:


.....

Note:

.....



Estratto fotogrammetrico scala 1: 500

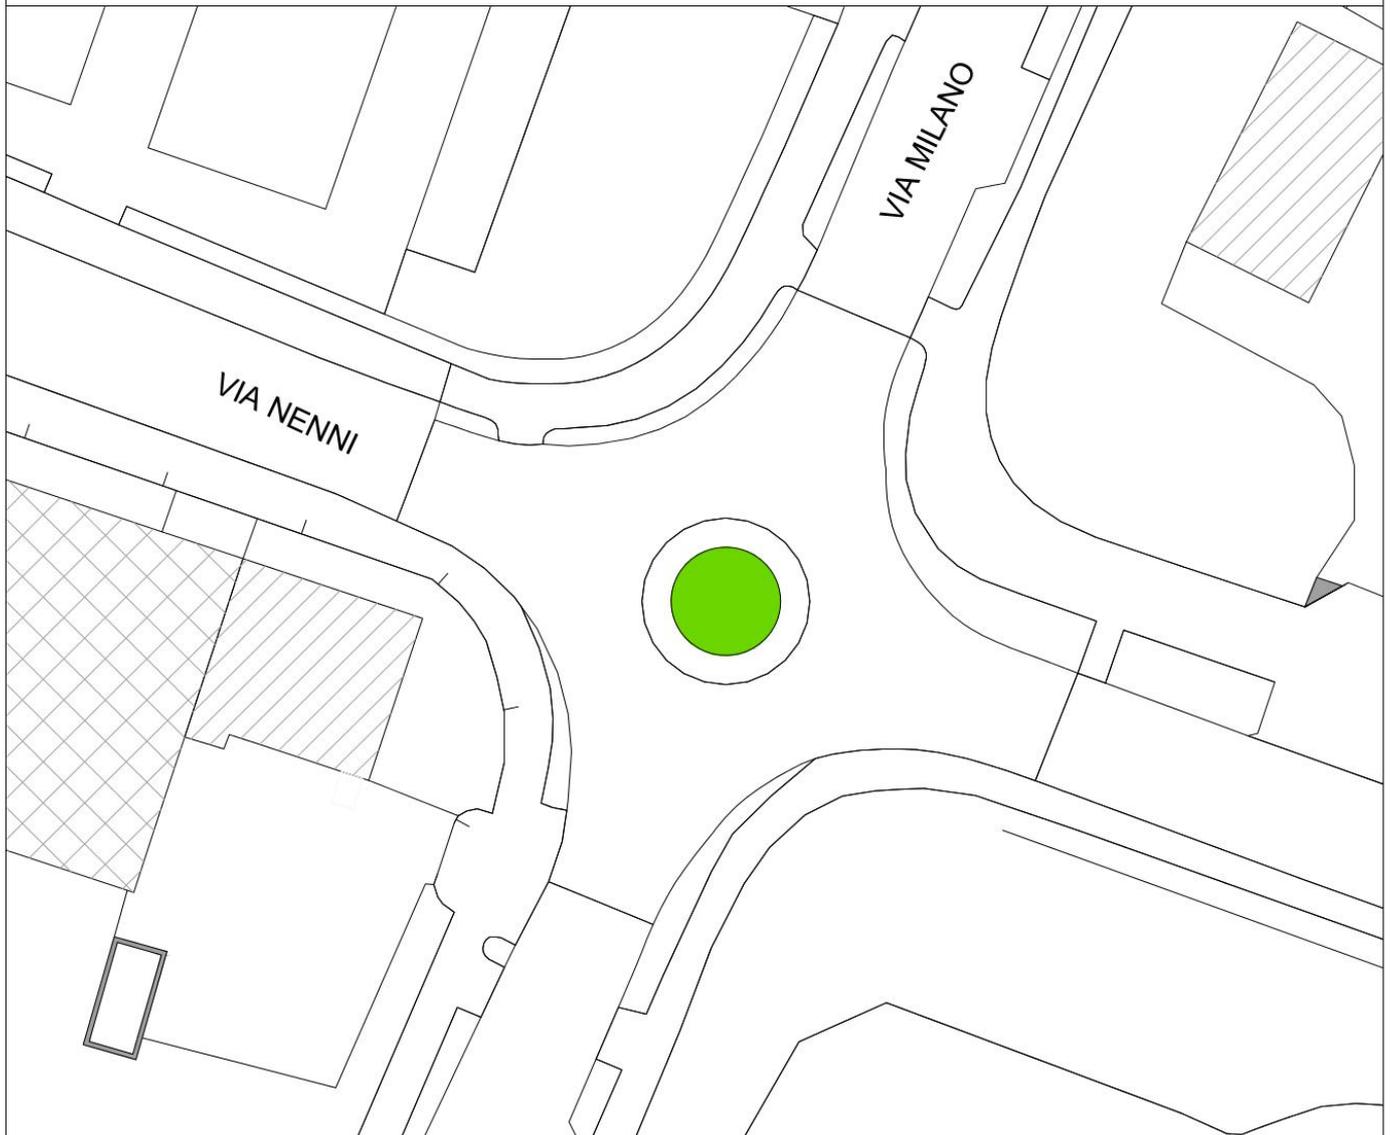

5

Rotatoria Via Nenni / Via Matteotti/Via Miglio

Superficie 300 mq

cartelli : massimo n. 2 cartelli / 1 mq
altezza massima 0,8 m
superficie massima singolo cartello 0,5 mq

Essenze presenti:

Impianti presenti:

.....

Note:

.....



Estratto fotogrammetrico scala 1: 500



6

Rotatoria Via Di Vittorio / Via Udine / Via Trieste

Superficie 75 mq

cartelli : massimo n. 2 cartelli / 1 mq
altezza massima 0,8 m
superficie massima singolo cartello 0,5 mq

Essenze presenti:

Impianti presenti:

.....

Note:

.....



Estratto fotogrammetrico scala 1: 500

