PLANIMETRIA VIA MONTE ROSA

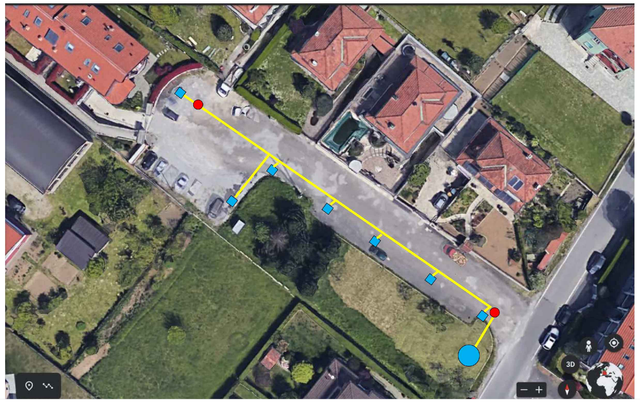

PLANIMETRIA VIA TOFANE - CASCINA GUZZAFAME

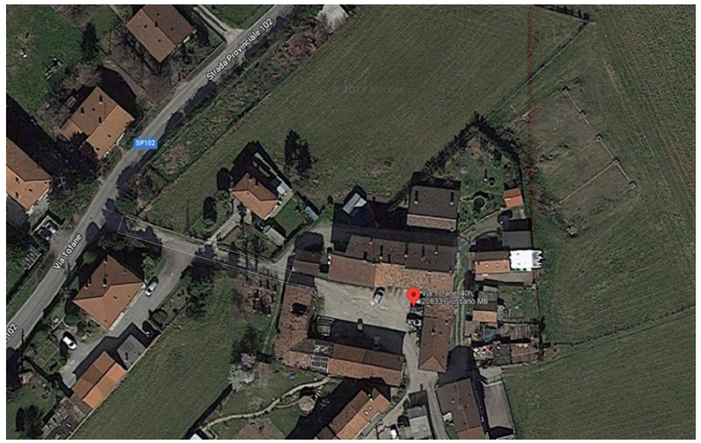

PLANIMETRIA VIA VESPUCCI

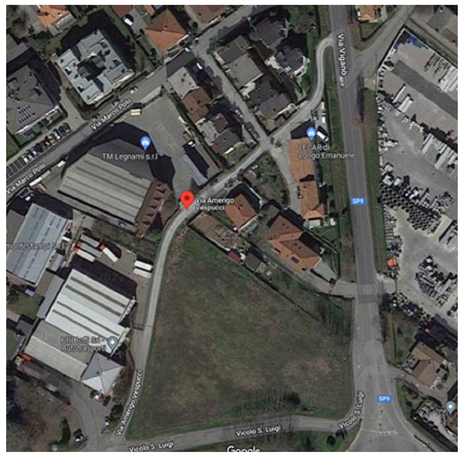

PLANIMETRIA STRADA STATO DI FATTO
scala 1/200

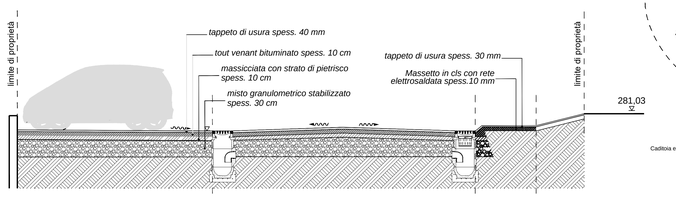

SEZIONE TRASVERSALE STRADA
scala 1/50

PLANIMETRIA VIA MONTE SANTO

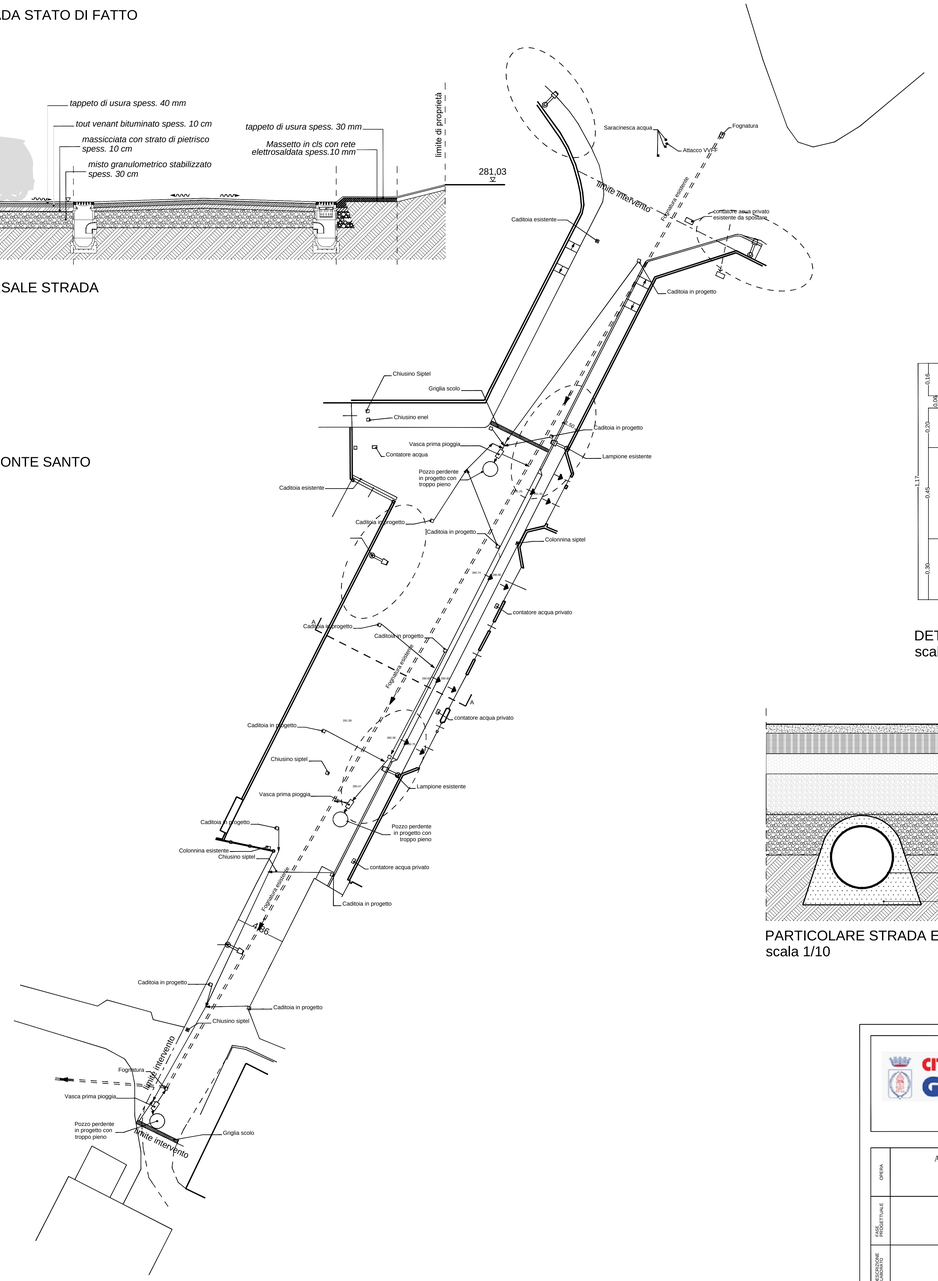

PLANIMETRIA STRADA progetto Via Monte Santo
scala 1/200

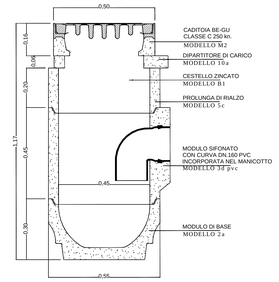

DETTAGLIO CADITOIA STRADALE IN PROGETTO
scala 1/10

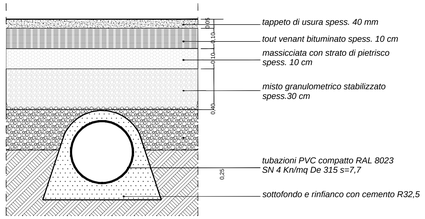

PARTICOLARE STRADA E NUOVE CONDOTTE
scala 1/10

	limite intervento								limite intervento
DISTANZE PROGRESSIVE		30,63	40,30	51,20	57,90	73,96	91,03	103,56	
DISTANZE PARZIALI		30,63	9,67	10,90	6,70	16,06	17,07	12,53	
QUOTE ASSOLUTE	283,31		281,27	280,78	280,60	280,48	280,03	279,76	279,46

PROFILO LONGITUDINALE STRADA
scala 1/100

CITTÀ DI GIUSSANO

SETTORE PATRIMONIO E OPERE PUBBLICHE E POLITICHE SOCIALI

SERVIZIO STRADE E SERVIZI A RETE

OPERA: ACCORDO QUADRO PER LAVORI DI MANUTENZIONI STRAORDINARIE SU STRADE COMUNALI - STRADE BIANCHE: P

OGGETTO: Progetto definitivo esecutivo

DESCRIZIONE ELABORATO: PLANIMETRIA PROGETTO SEZIONE LONGITUDINALE E TRASVERSALE E PARTICOLARI

Il Progettista	Il Coordinatore sicurezza in fase progettazione
Collaboratore alla progettazione	Il Dirigente
Il Direttore dei Lavori	Il Responsabile Unico del Procedimento
L'Impresa esecutrice	Il Sindaco

AGGIORNAMENTI

N°	Data	Descrizione aggiornamento	Resp. aggiorn.	Res. validazione

DATA: APRILE 2016

ELABORATO: TAV

Comune di Giussano - Piazza Aldo Moro, 1 - Giussano (MB) tel. 0362/3581

TUTTI I DIRITTI SONO RISERVATI - Sono vietate la riproduzione e la trasmissione a terzi del presente allegato se non dietro espressa autorizzazione della proprietà, che in caso di trasgressione si riserva di procedere ai sensi di legge.