

- Legenda**
- Confine comunale
  - Attività commerciali/artigianali (fonte dati: comune di Giussano)**
    - Attività commerciali/artigianali sfitte/dismesse
    - Attività commerciali/artigianali in esercizio
    - Ambito di addensamenti commerciali
  - Ambiti produttivi, commerciali e direzionali esistenti**
    - Ambiti esistenti
  - Aree o edifici produttivi con criticità**
    - Aree e/o edifici produttivi dismessi
    - Aree e/o edifici produttivi dismessi e degradati
    - Aree e/o edifici produttivi sottoutilizzati
    - Aree e/o edifici produttivi sottoutilizzati e degradati
  - Aree o edifici residenziali con criticità**
    - Aree e/o edifici residenziali incompleti
    - Aree e/o edifici residenziali dismessi e degradati
  - Previsioni non attuate**
    - Piani attuativi confermati, convenzionati non attuati
    - Ambiti di trasformazione produttivi, terziari, direzionali non attuati
    - Ambiti di trasformazione per servizi non attuati
    - Ambiti di trasformazione residenziali non attuati
    - Servizi di progetto (Aree di sussidiarietà e compensazione)


\* Per dismesso viene qui intesa un'area o un edificio attualmente non utilizzato, in cui la precedente attività produttiva non è più attiva.  
 \*\* Per sottoutilizzato viene qui intesa un'area o un edificio in cui risultano parti dismesse, come definite sopra, e parti ancora attive.  
 \*\*\* Per degradato viene qui intesa un'area o un edificio in cui le condizioni di manutenzione e lo stato generale dei luoghi risultano fatiscenti e deteriorate.

**GIUSSANO**  
PIAZZA ALDO MORO, 1

Piano di Governo del Territorio  
**D10**  
Documento di Piano

**Carta della  
rigenerazione urbana**

AMBITI PRODUTTIVI/COMMERCIALI ESISTENTI  
AREE O EDIFICI CON CRITICITA'  
PREVISIONI NON ATTUATE

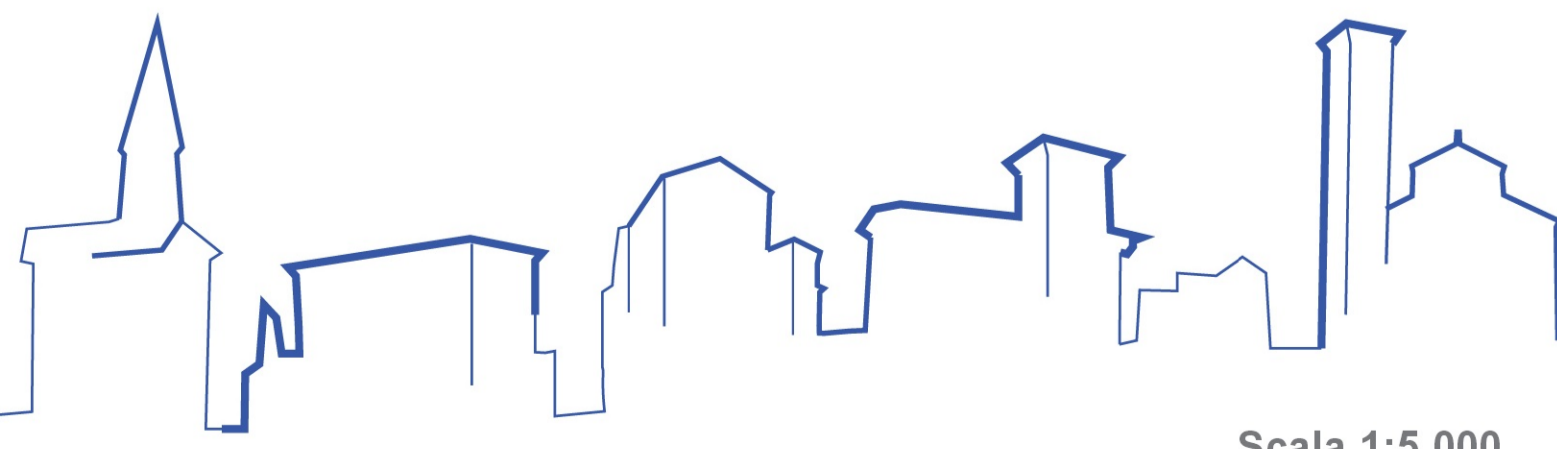

Scala 1:5.000  
Data 04.11.2019  
Elaborato modificato a seguito delle controdeduzioni