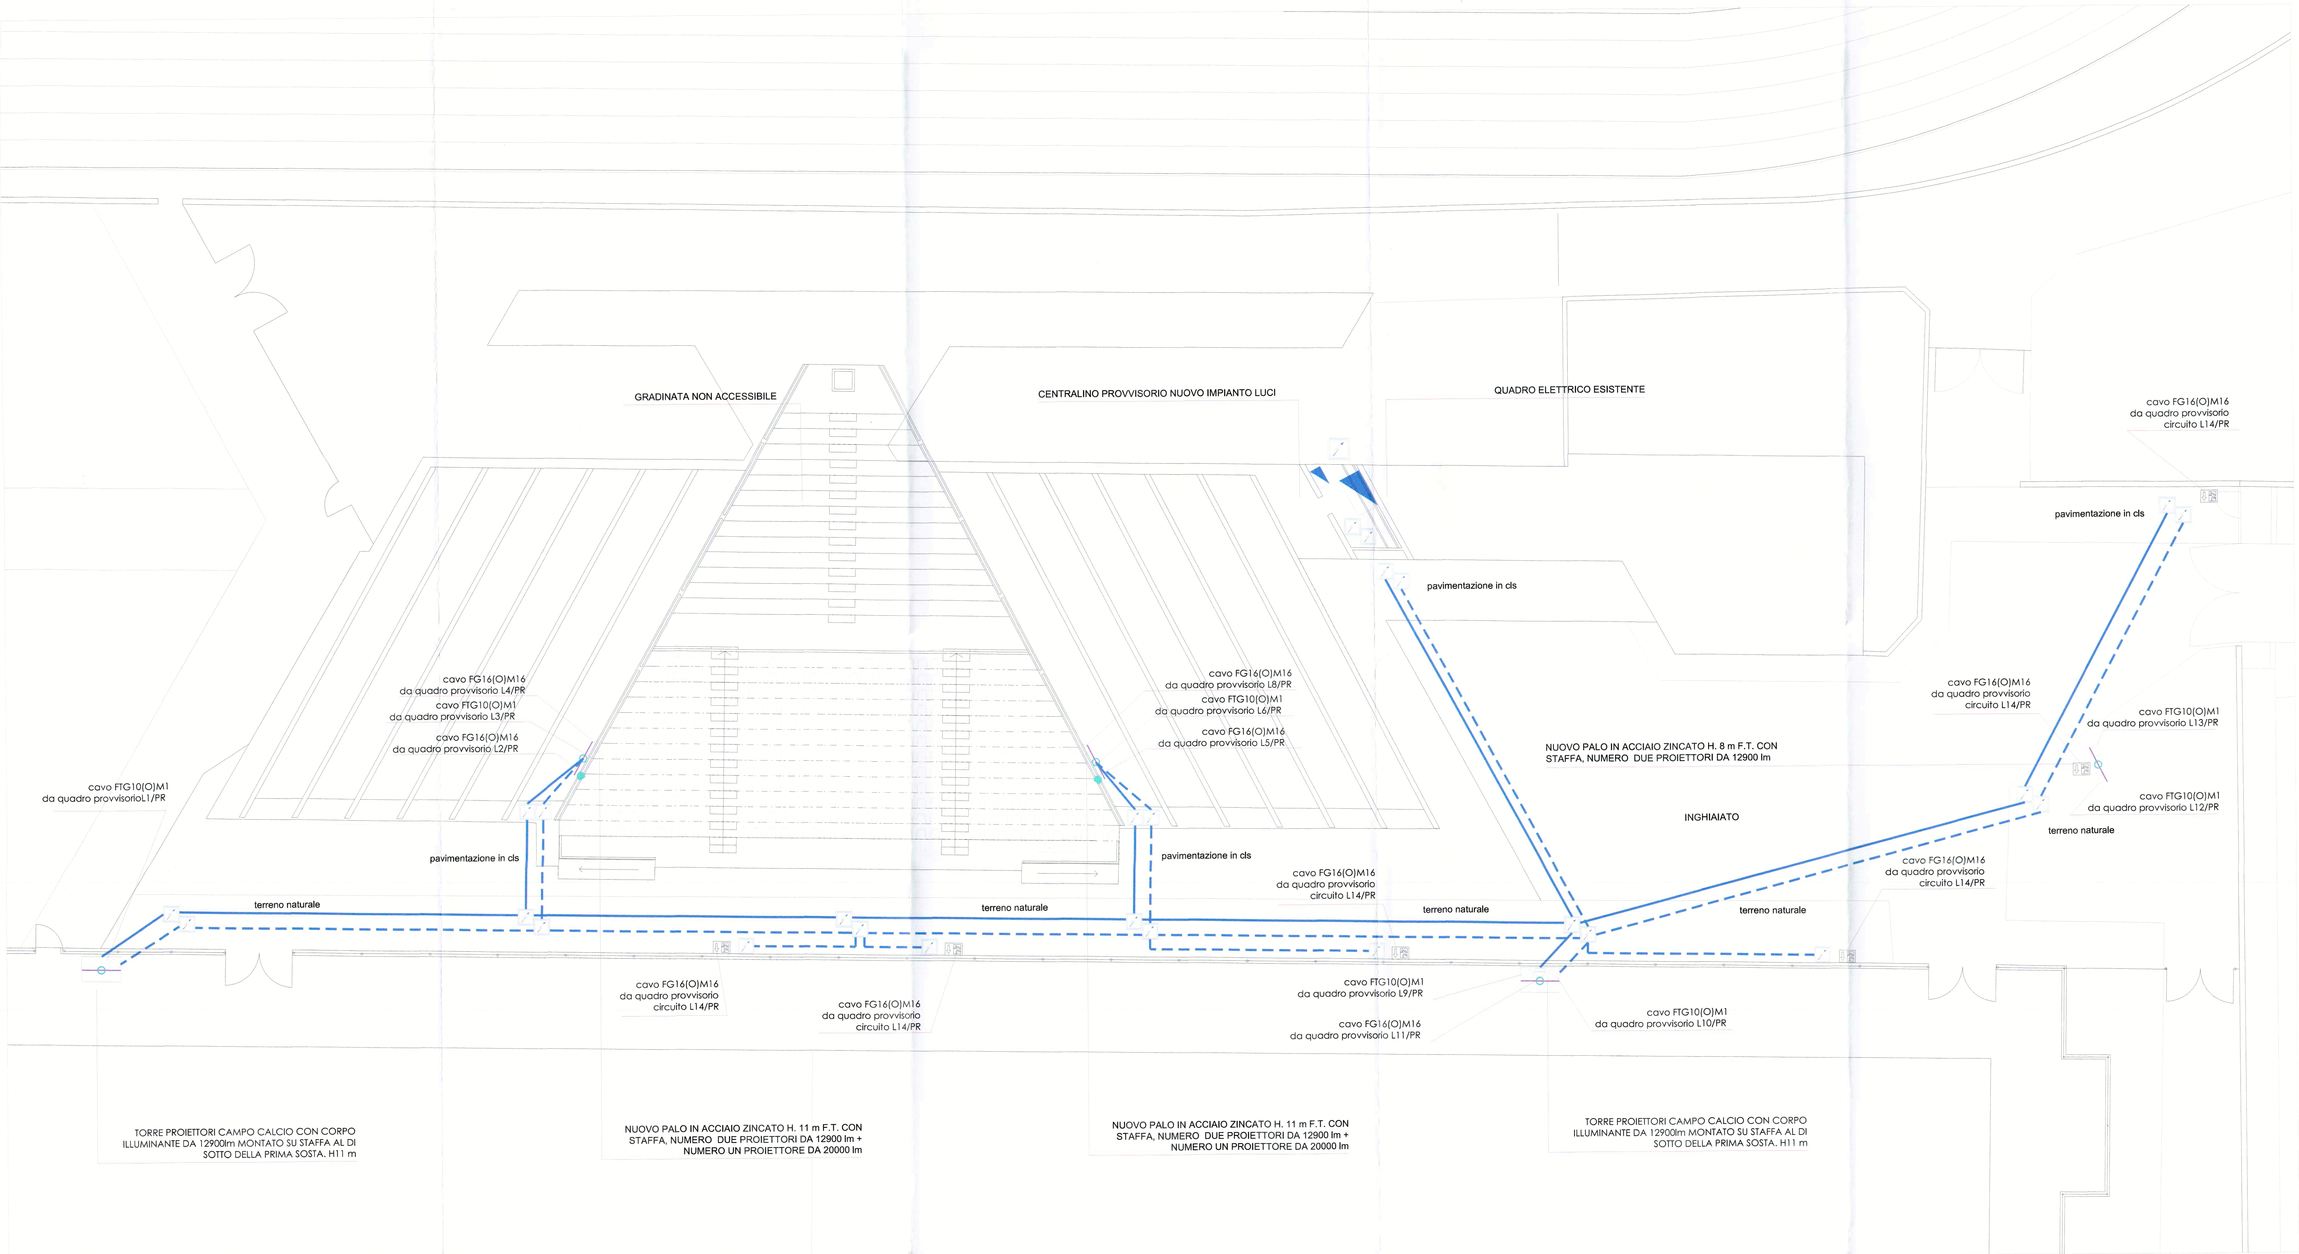

LEGENDA IMP. ELETTRICO

- QUADRO ELETTRICO DI DISTRIBUZIONE GRADO DI PROTEZIONE MINIMO IP4X (IP65 ALL'ESTERNO)
- POZZETTO DI DERIVAZIONE CIRCUITO DI SICUREZZA IN CLS DIMENSIONI CM. 40X40X80, COMPLETO DI CHIUSINO IN GHISA CON RESISTENZA IDONEA IN FUNZIONE DEL LUOGO DI POSA, DRENATO.
- POZZETTO DI DERIVAZIONE CIRCUITO ORDINARIO IN CLS DIMENSIONI CM. 40X40X80, COMPLETO DI CHIUSINO IN GHISA CON RESISTENZA IDONEA IN FUNZIONE DEL LUOGO DI POSA, DRENATO.
- CORPO ILLUMINANTE LED PER INDICAZIONE USCITA DI SICUREZZA TIPO SA VISIBILITÀ 32m, DIMENSIONI MINIMA PITTOGRAMMA: 309X283 mm COMPRESO DI PROTEZIONE GRIGLIA METALLICA CONTRO ATTI VANDALICI, CORPO / TELAIO IN ALLUMINIO, DEL TIPO AUTOALIMENTATA, AUTONOMIA 1 ORA RICARICA 12 ORE, GRADO DI PROTEZIONE IP67.
- PROIETTORE LED AD ALTA POTENZA DA ESTERNO CON OTTICHE ASIMMETRICHE, DIFFUSORE IN VETRO SP. 4MM. RESISTENTE AGLI SHOCK TERMICI E AGLI URTI. IP67 - FLUSSO LUMINOSO 19776 lm DEL TIPO IDONEO PER IMPIANTI SPORTIVI
- PROIETTORE LED AD ALTA POTENZA DA ESTERNO CON OTTICHE ASIMMETRICHE, DIFFUSORE IN VETRO SP. 4MM. RESISTENTE AGLI SHOCK TERMICI E AGLI URTI. IP67 - FLUSSO LUMINOSO 20438lm DEL TIPO IDONEO PER IMPIANTI SPORTIVI
- PALO IN ACCIAIO ZINCATO A CALDO COMPLETO DI PLINTO E STAFFA PER MONTAGGIO PROIETTORI. (ALTEZZA PALO INDICATA IN TAVOLA) COLLEGATO CONNESSO AL NUOVO IMPIANTO DISPERSORE Cu 35mmq
- NUMERO DUE TUBAZIONI A DOPPIA PARETE IN POLIETILENE INDICE DI SCHIACCIAMENTO 450N DIAMETRO 110MM. RISERVATI A CIRCUITI IMPIANTO DI SICUREZZA
- NUMERO DUE TUBAZIONI A DOPPIA PARETE IN POLIETILENE INDICE DI SCHIACCIAMENTO 450N DIAMETRO 110MM. RISERVATI A CIRCUITI IMPIANTO LUCE

I committenti:
CETI' DI GIUSSANO
piazzale Aldo Moro, 1
20833 GIUSSANO (MB)

GIUNTA COMUNALE DI GIUSSANO
- 3 DIC 2018
Prot. n. 23346

Progettisti:
D+BM Architetti Associati
via Mozzini, 46/5
24034 Cisano Bergamasco (BG)

Consulente tecnico:
p.i. LORENZO BRIGNERA
Via Conv. Canonico, 1
20043 Arcore (Monza e Brianza)

Documento sottoscritto con firma digitale ai sensi del DPR 445/2000 e del Dlvo. 20 del D.Lgs 82/2005 e successive modifiche ed integrazioni. Il documento originale è conservato in formato elettronico negli archivi del Comune di Giussano.

prog. DEFINITIVO/ESECUTIVO

Oggetto:
PROGETTO:
Adeguamento impianto di illuminazione tribuna e percorsi
+ schema impianto

aggiornamenti:

Scala: 1 : 1000
Data: Nov. 2018

Tavola: 03

Progetto:
PROGETTO DEFINITIVO/ESECUTIVO
(art. 33 e seguenti DPR n. 207/2010)

OPERE COMPLEMENTARI PER LA MESSA IN SICUREZZA DEL CENTRO SPORTIVO COMUNALE "STEFANO BORGONOVO"
1° Lotto Funzionale

A TERMINE DI LEGGE E RESTA A LA PROPRIETA' DI QUESTO DISEGNO CON DIVIETO DI RIPRODUZIONE O COMUNICAZIONE ANCHE PARZIALE NON AUTORIZZATE

D+BM ARCHITETTI
via Mozzini 17 - Cisano Bergamasco (BG)
tel 035.4361312 fax 035.4361873
e-mail dbmassociati@gmail.com