COMUNE DI CARUGO
(Provincia di Como)

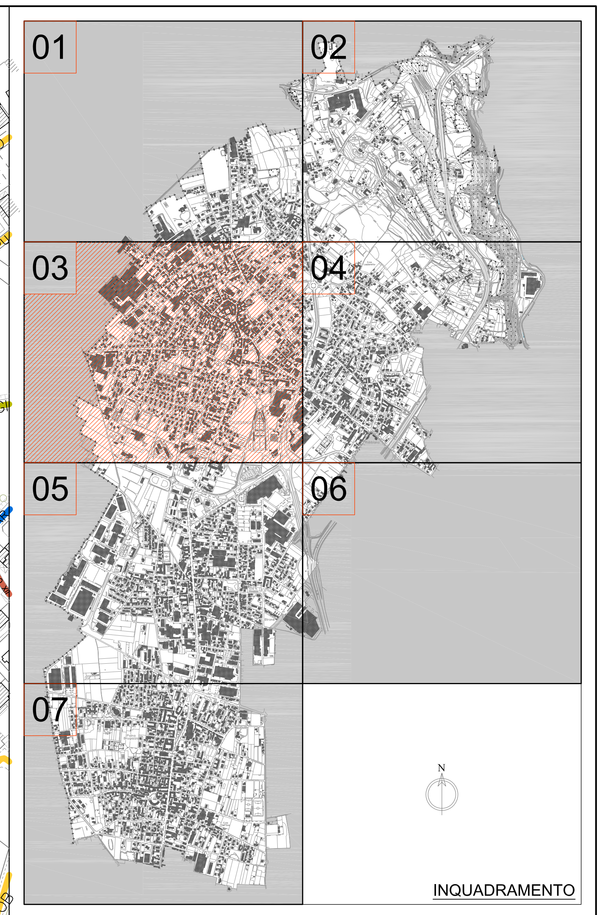


| CLASSIFICAZIONE e DECORAZIONE DELLE STRADE | $A_1$ | $A_2$ | B | C | D | $E_{a1}$ | $E_{b1}$ | $F_{b1}$ | $F_{c1}$ | $F_{d1}$ | $F_{f1}$ | $F_{h1}$ | - | ALTRE CATEGORIE | | | | |
|---|---|---|---|---|---|---|---|---|---|---|---|---|---|---|---|---|---|---|
| | AUTOSTRADE EXTRAURBANE / URBANE | STRADE DI SERVIZIO ALLE AUTOSTRADE | STRADE EXTRAURBANE PRINCIPALI | STRADE EXTRAURBANE SECONDARIE | STRADE URBANE DI SCORRIMENTO VELOCE | STRADE URBANE INTERQUARTIERE | STRADE URBANE DI QUARTIERE | STRADE LOCALI EXTRAURBANE | STRADE LOCALI URBANE: aree pedonali | STRADE LOCALI URBANE: centro storico, sulle ambientali, zone 30 | STRADE LOCALI URBANE: aree pedonali | STRADE LOCALI INTERZONALI | OCCLUSIBILE | | | | | |
| LIMITE DI VELOCITA' | 130 ÷ 150 Km/h | 70 ÷ 90 Km/h | 110 Km/h | 70 ÷ 90 Km/h | 70 Km/h | 50 Km/h | 50 Km/h | 50 Km/h | 5 Km/h | 50 Km/h | 5 Km/h | 50 Km/h | - | | | | | |
| CATEGORIA ILLUMINOTECNICA DI RIFERIMENTO | ME1 | ME3a | ME3a | ME3a | ME3a | ME3c | ME3c | ME4b | ME4b | CE4 | CE5 / S3 | ME4b | CE4 | ME5 | CE2 | CE3 | S4 | S7 |
| RIFERIMENTI NORMATIVI: D. Lgs. 30 aprile 1992 n. 285 "Nuovo codice della strada"; DPR. 16 dicembre 1992 n. 495 "Regolamento di esecuzione e di attuazione del nuovo codice della strada"; Direttiva Ministero LL. PP. 12 aprile 1995 "Direttive per la redazione, adozione e attuazione dei piani urbani del traffico"; D.M. LL. PP. del 5 novembre 2001 "Norme funzionali e geometriche per la costruzione delle strade" | | | | | | | | | | | | | | | | | | |
| COLORE DI RIFERIMENTO | | | | | | | | | | | | | | | | | | |

CITTÀ DI
GIUSSANO
SETTORE TECNICO — Servizio strade e servizi a rete

OPERA: P.R.I.C.
PIANO REGOLATORE DI ILLUMINAZIONE COMUNALE

FASE PROGETTUALE: CLASSIFICAZIONE ILLUMINOTECNICA DELLE STRADE

ELABORATO (parte I^ fase): PLANIMETRIA QUADRO 03

| | | |
|---|---|---|
| Semet Energy S.r.l.<br>Ing. Alberto Sportelli | Il Direttore dei Lavori | Il Coordinatore per sicurezza in fase progettazione |
| Il Progettista<br>Dott. Ing. Luciano Cattaneo | Il Responsabile Unico del Procedimento<br>Ing. Leonardo Musumeci | Il Delgente<br>Arch. Ambrogio Mariagrazia |
| Collaboratore alla progettazione<br>Dott. Arch. Tiziana Troppi | Il Sindaco<br>Dott. Gian Paolo Riva | Il Direttore Generale<br>Dott. Filippo Ballabio |

| AGGIORNAMENTI | | | |
|---|---|---|---|
| N° | Data | Descrizione aggiornamento | Resp. aggiorn. / Resp. validazione |
| | | | |

DATA: 30 novembre 2011

SCALA: 1:2000

TAVOLA N°: 11

Comune di Giussano- Piazza Aldo Moro, 1 - Giussano (MB) tel. 0362358.1 fax 0362358290