






-  Confine Comunale
-  PA in attuazione
-  PA non attuati



**CITTÀ DI
GIUSSANO**

Piazza Aldo Moro, 1
20034 Giussano (MI)
tel. 039228.1
fax. 039228220

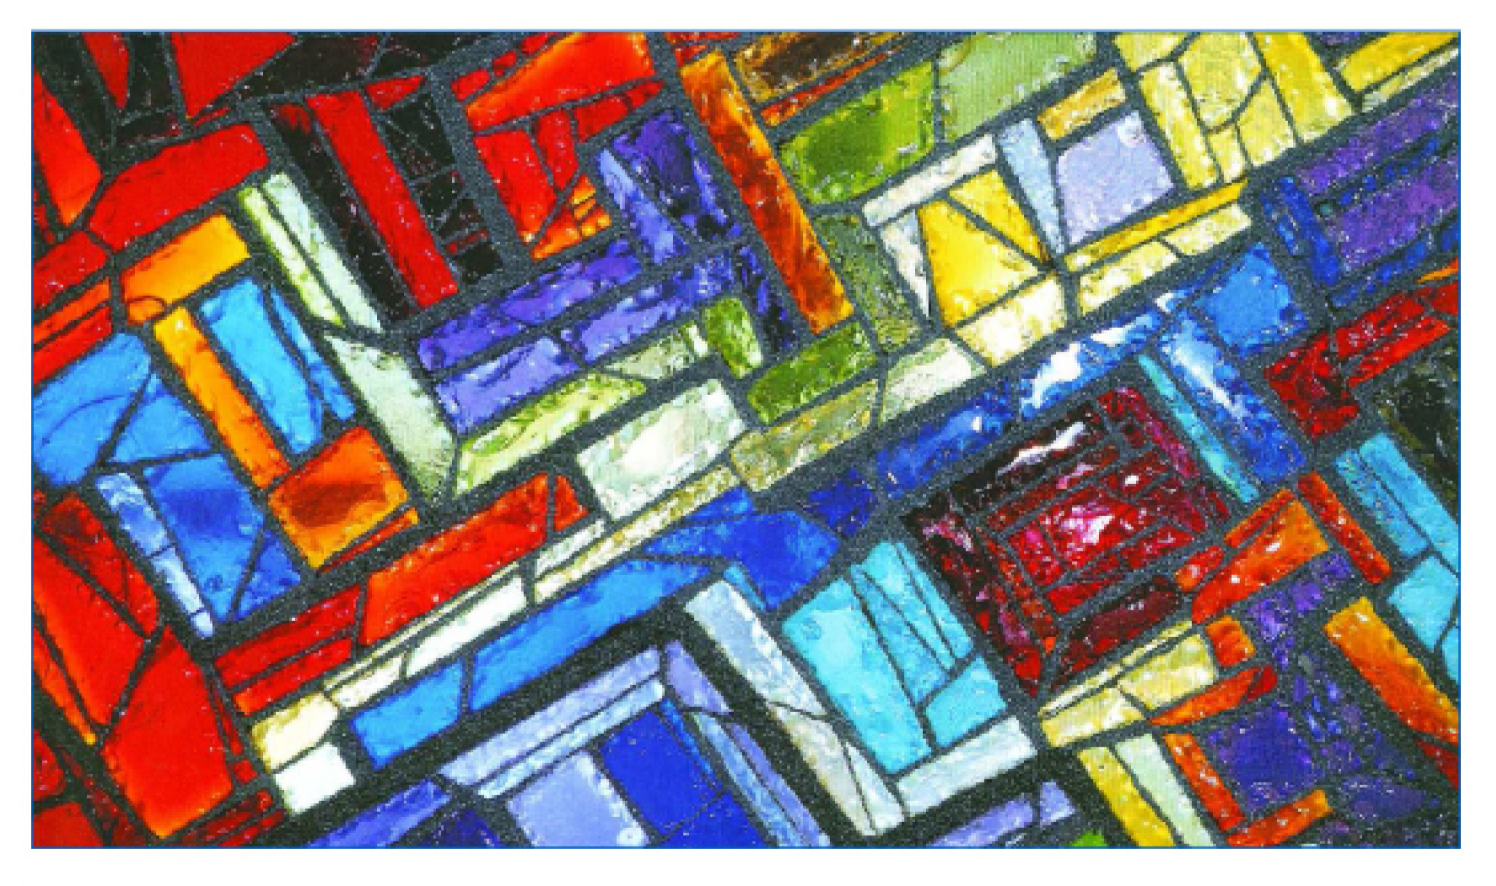

**Variante generale al Piano di Governo del Territorio (PGT)
Lr. 12/2005 approvato (B.U.R.L.) il 20 maggio 2009**

Documento di Piano (DdP)

Tav. 9 _ Stato di attuazione del Pgt vigente

scala 1:5000

Il Sindaco: Gian Paolo Riba

L'Assessore: Ettore Truzzi

Professionisti incaricati:
F. Tartaglia (Capogruppo)
CS TAT - Centro Studi Tecnologia Architettura e Territorio: A. Mazocchi
Collaboratori: A. Nigretto, E. Valenti, G. Boncinelli

Relazione
Nota
Tavole
Allegati

Luglio, 2011

Il Responsabile del procedimento:
Fabio Torsello Pozzi