


PIANO SEMINTERRATO



PIANO TERRA

- LEGENDA**
- palestra
  - spogliatoi
  - servizi igienici
  - tribune
  - depositi
  - spazi di distribuzione
  - spazi esterni

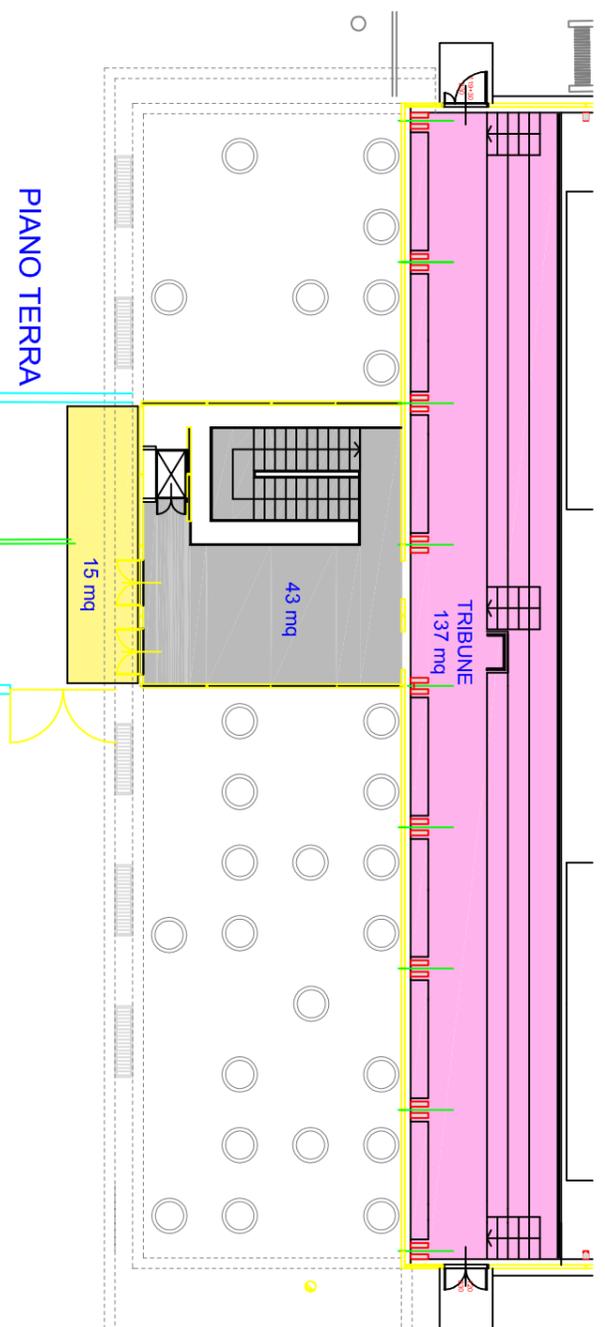

**SETTORE PIANIFICAZIONE E GESTIONE DEL TERRITORIO**  
 Dirigente Ing. David Cornacchia  
**SERVIZIO PATRIMONIO E OPERE PUBBLICHE**  
 Responsabile Arch. Marcella Malzanni

**SERVIZIO DI PULIZIA E SANIFICAZIONE A RIDOTTO IMPATTO AMBIENTALE DI EDIFICI E SPAZI DIVERSI DI PROPRIETÀ COMUNALE PER IL PERIODO DI 15 MESI**

**06.H**

**PALESTRA DI VIA LONGONI A ROBBIANO**

scala 1:200