


estratto mappa catastale - 1:1000

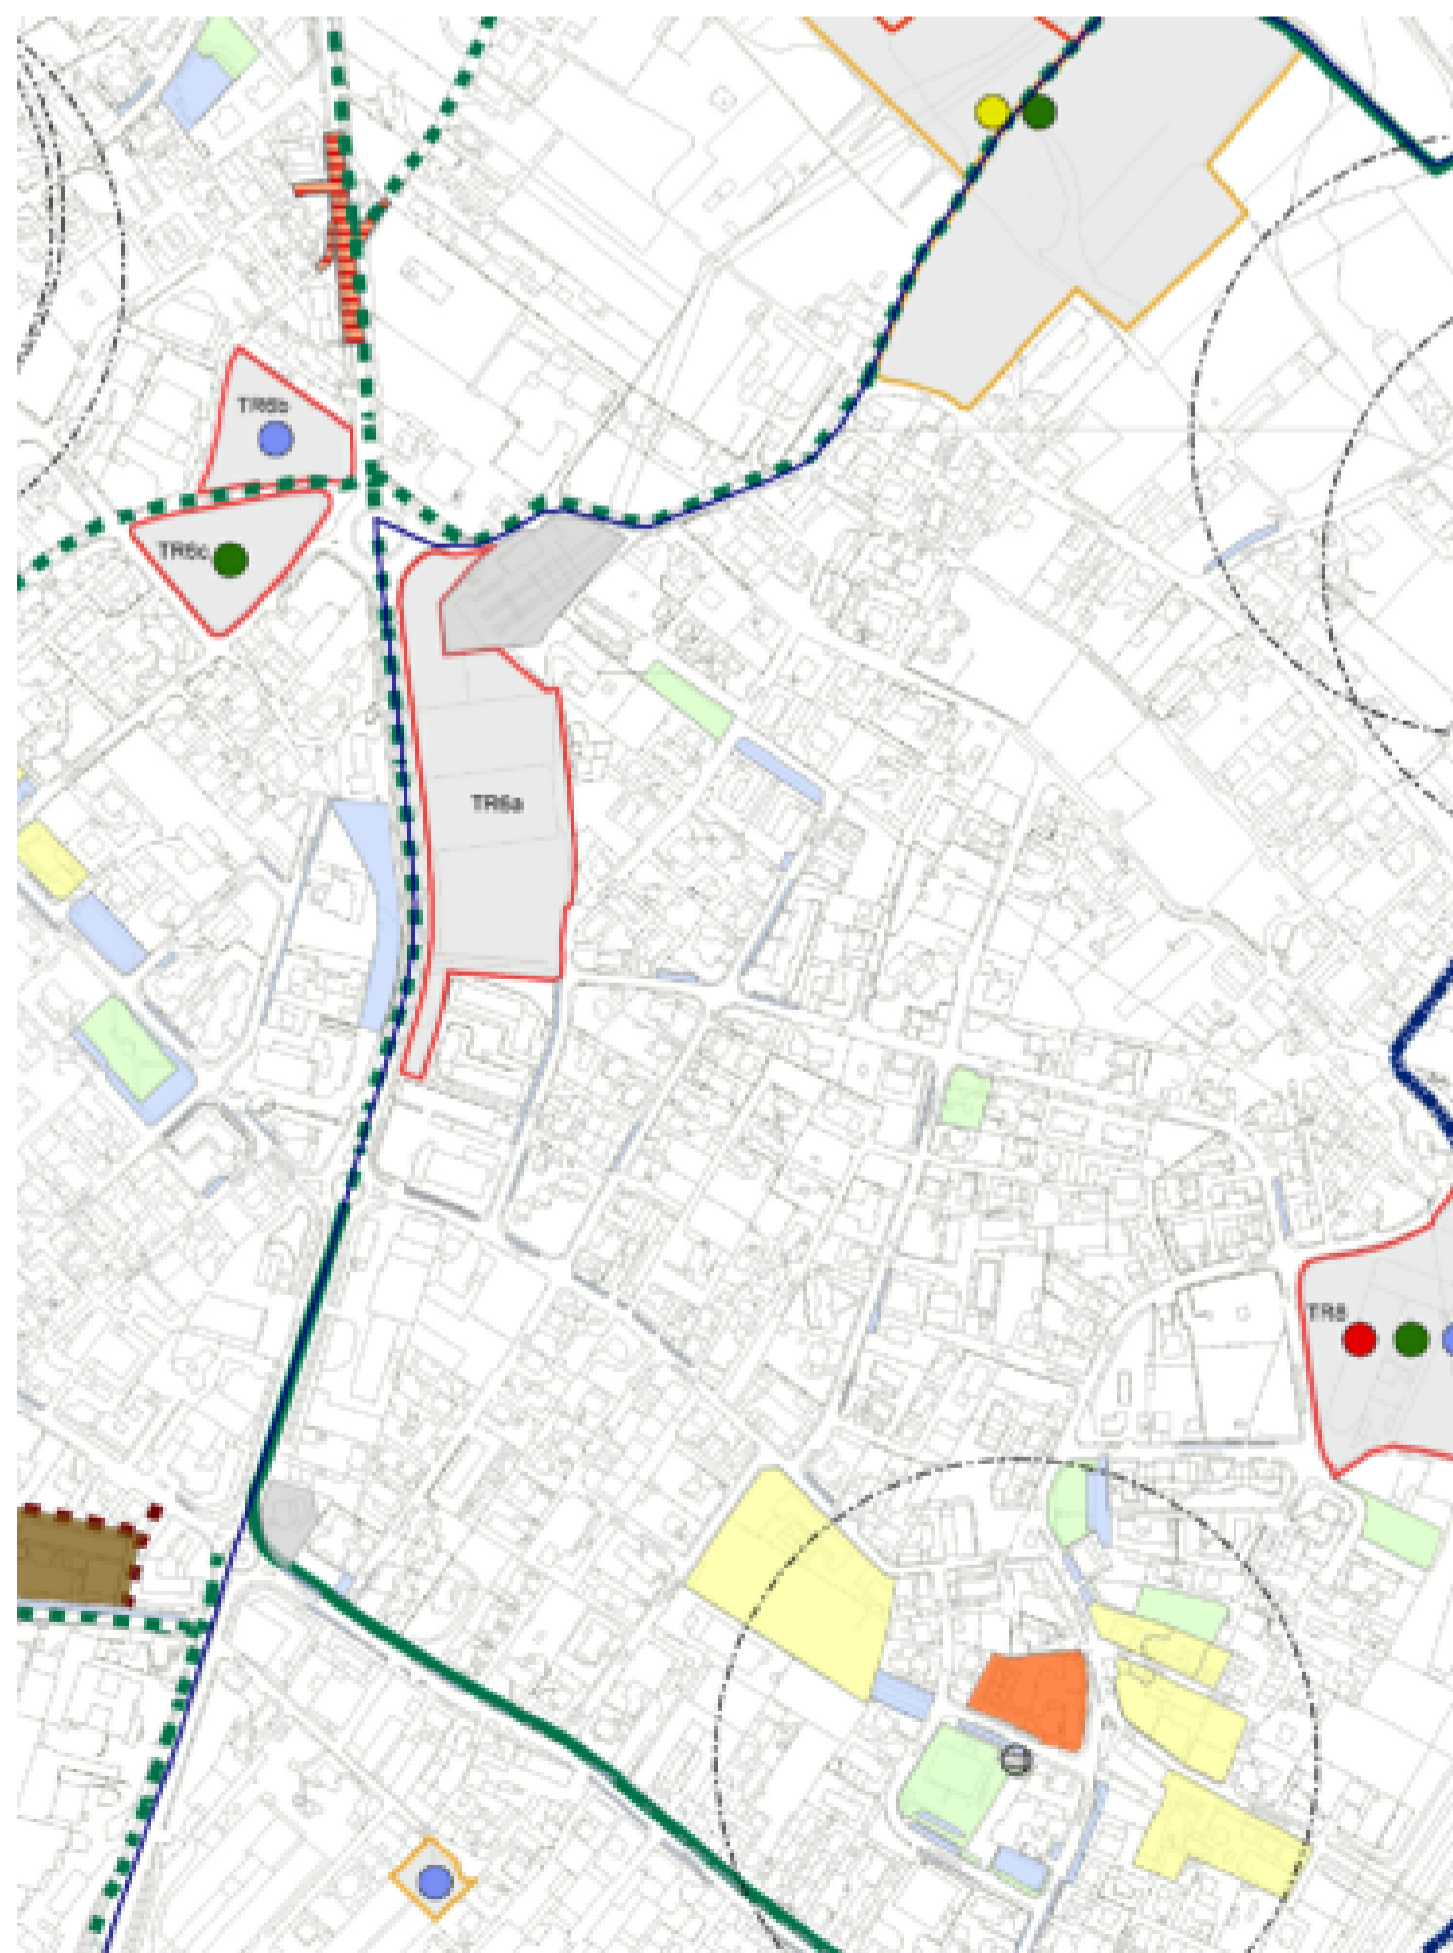


estratto Piano dei Servizi - 1:2000

- Confine comunale
- Frazioni comunali
- Aree servizi acquisiti
- Piani esecutivi per il miglioramento della mobilità
- Categoria I - Istruzione inferiore
- Categoria II - Attrezzature di interesse comune
- Categoria III - Spazi pubblici a parco, per il gioco e lo sport
- Categoria IV - Parcheggi pubblici di uso pubblico
- Categoria V - Attrezzature pubbliche di interesse generale
- Categoria VI - Servizi tecnologici
- Categoria VII - Cimiteri
- Categoria VIII - Piazze
- Ambiti di trasformazione
- S3 - Ambiti monofunzionali a servizi di interesse collettivo: servizi di sussidiarietà e compensazione
- Fascia di rispetto cimiteriale
- Servizi di sussidiarietà e compensazione a fini cimiteriali
- Attività florovivaistica
- S5 - Servizi complementari all'area di riqualificazione
- Passaggio pedonale di progetto
- Pista ciclo - pedonale esistente
- Pista ciclo - pedonale di progetto
- Categoria I - Istruzione inferiore
- Categoria II - Attrezzature di interesse comune
- Categoria III - Spazi pubblici a parco, per il gioco e lo sport
- Categoria IV - Parcheggi pubblici ad uso pubblico

LEGENDA

Villa Sartirana

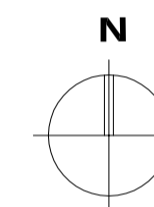

Comune di GIUSSANO Provincia di MONZA E BRIANZA		I committenti: CITTA' DI GIUSSANO: piazzale Aldo Moro, 1 20833 Giussano (MB)		I progettisti: D+BM Architetti Associati: Via Mazzini, 46/8 24034 Ciano Bergamasco (BG)		Consulente tecnico: P.L. LORENZO BRUGNERA: Via Carlo Cattaneo, 11 20843 Verano Brianza (MB)	
01 Data: 1:2000 Scale: 1:1000 Aggiornamenti:		prog. DEFINITIVO/ESECUTIVO		Oggetto: Inquadramento territoriale: estratti cartografici		Oggetto: PROGETTO DEFINITIVO/ESECUTIVO (art. 33 e seguenti D.P.R. n. 207/2010) OPERE PER LA MESSA IN SICUREZZA ED ADEGUAMENTO NORMATIVO DI VILLA SARTIRANA C.I.G. 4461786473	
D+BM ARCHITETTI ASSOCIATI		Via Mazzini 17 - Ciano Bergamasco (BG) tel.035.4381312 fax 035.4381875 e-mail dbmassociati@gmail.com					

A TERMINI DI LEGGE SI RISERVA LA PROPRIETA' DI QUESTO DISEGNO CON DIVIETO DI RIPRODURLO O COMUNICARE RENDILO NOTO A TERZI O A DIRTE CONCORRENTI SENZA AUTORIZZAZIONE