



Sezione A

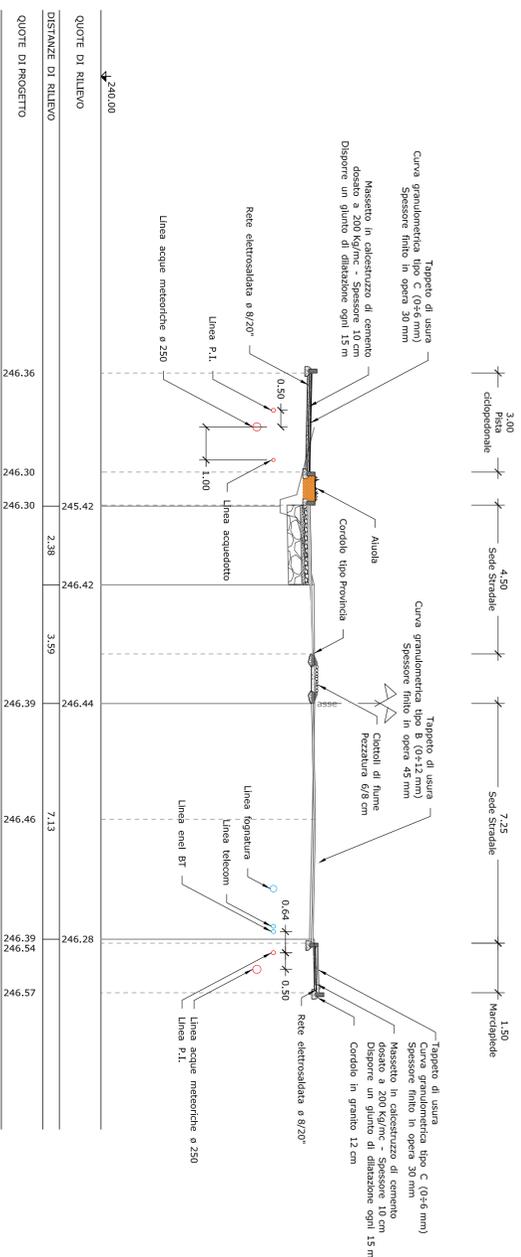



LEGENDA
 SOTTOSEGNIZIO DI PROGETTO
 SOTTOSEGNIZIO DI RILIEVO



Sezione B

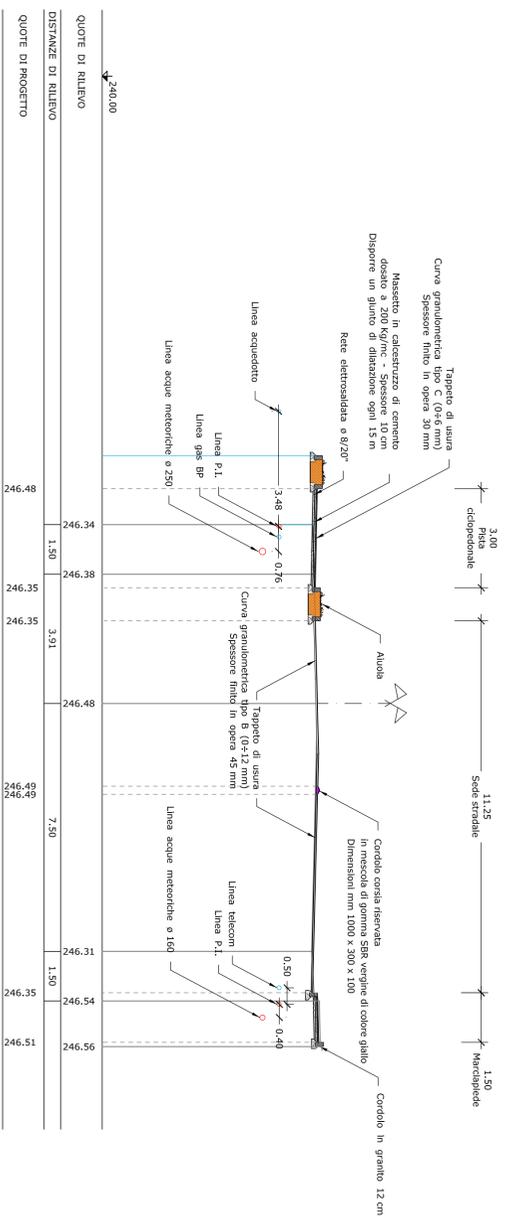

Sezione C

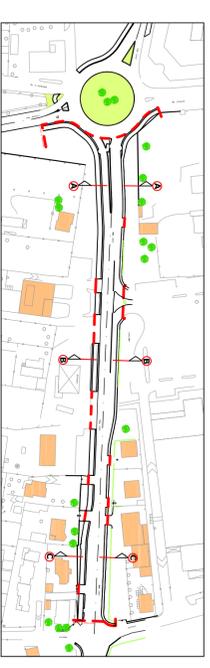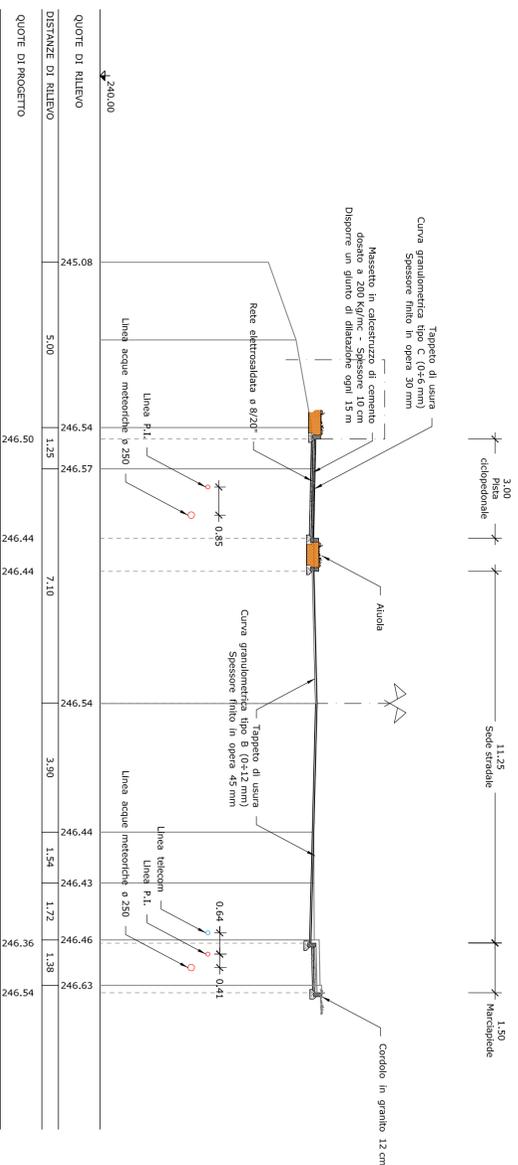

CITTÀ DI GIUSSANO
 SETTORE LL.PP. PATRIMONIO E AMBIENTE
 SERVIZIO STRADE
 SERVIZI A RETE

OPERA	FASE PROGETTUALE	DESCRIZIONE ELABORATO (dati d'opera)	TIPO ELABORATO
INTERVENTI DI POTENZIAMENTO DI VIALE LARIO E VIA PREALPI	PROGETTO DEFINITIVO - ESECUTIVO	SEZIONI TRASVERSALI DI PROGETTO A, B e C	Intervento 1 - viale Lario

Il Progettista
Ing. Gianfranco De Rose
 (Il Direttore Tecnico)
 S.p.A. - Via S. Rocco, 10
 23066 Nardone (CN)
 Tel. 011 74444 - Fax 011 355320
 nome@ingfrancorose.it - www.ingfrancorose.it

Il Responsabile Unico del Procedimento
Il Direttore Generale

Il Direttore dei Lavori
Il Sindaco

Il Direttore esecutivo
Il Sindaco

AGGIORNAMENTI			
N°	Data	Descrizione aggiornamento	Resp. aggiornamento

SCALA
1 : 100

TAVOLA N°
8.1.1