



### Sezione A


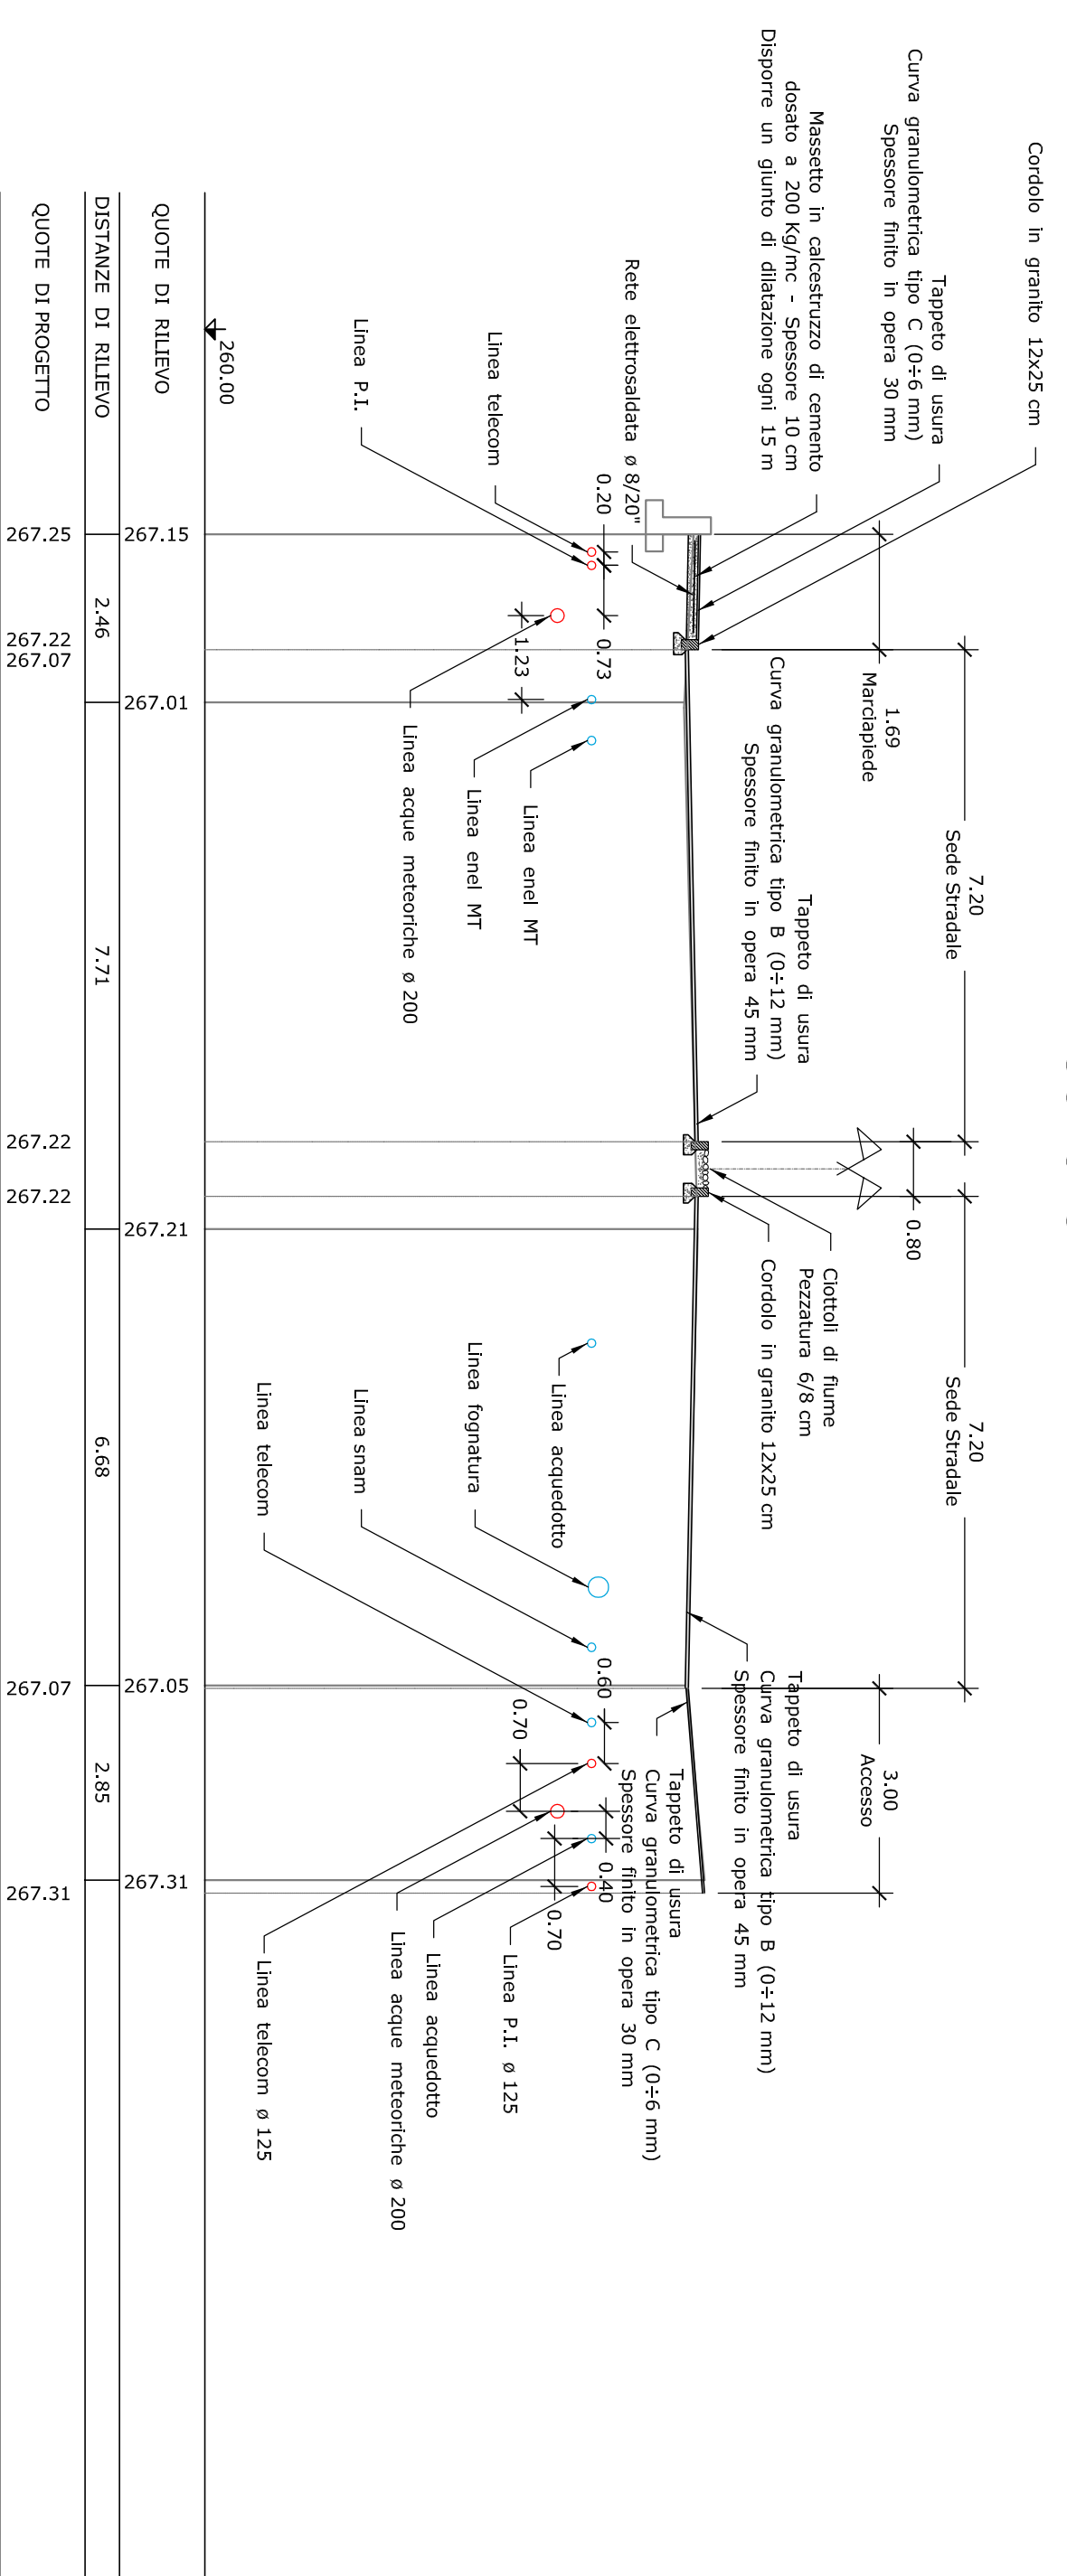


LEGENDA  
 ○ SOTTOSERVIZIO DI PROGETTO  
 ● SOTTOSERVIZIO DI RILEVIO

### Sezione B

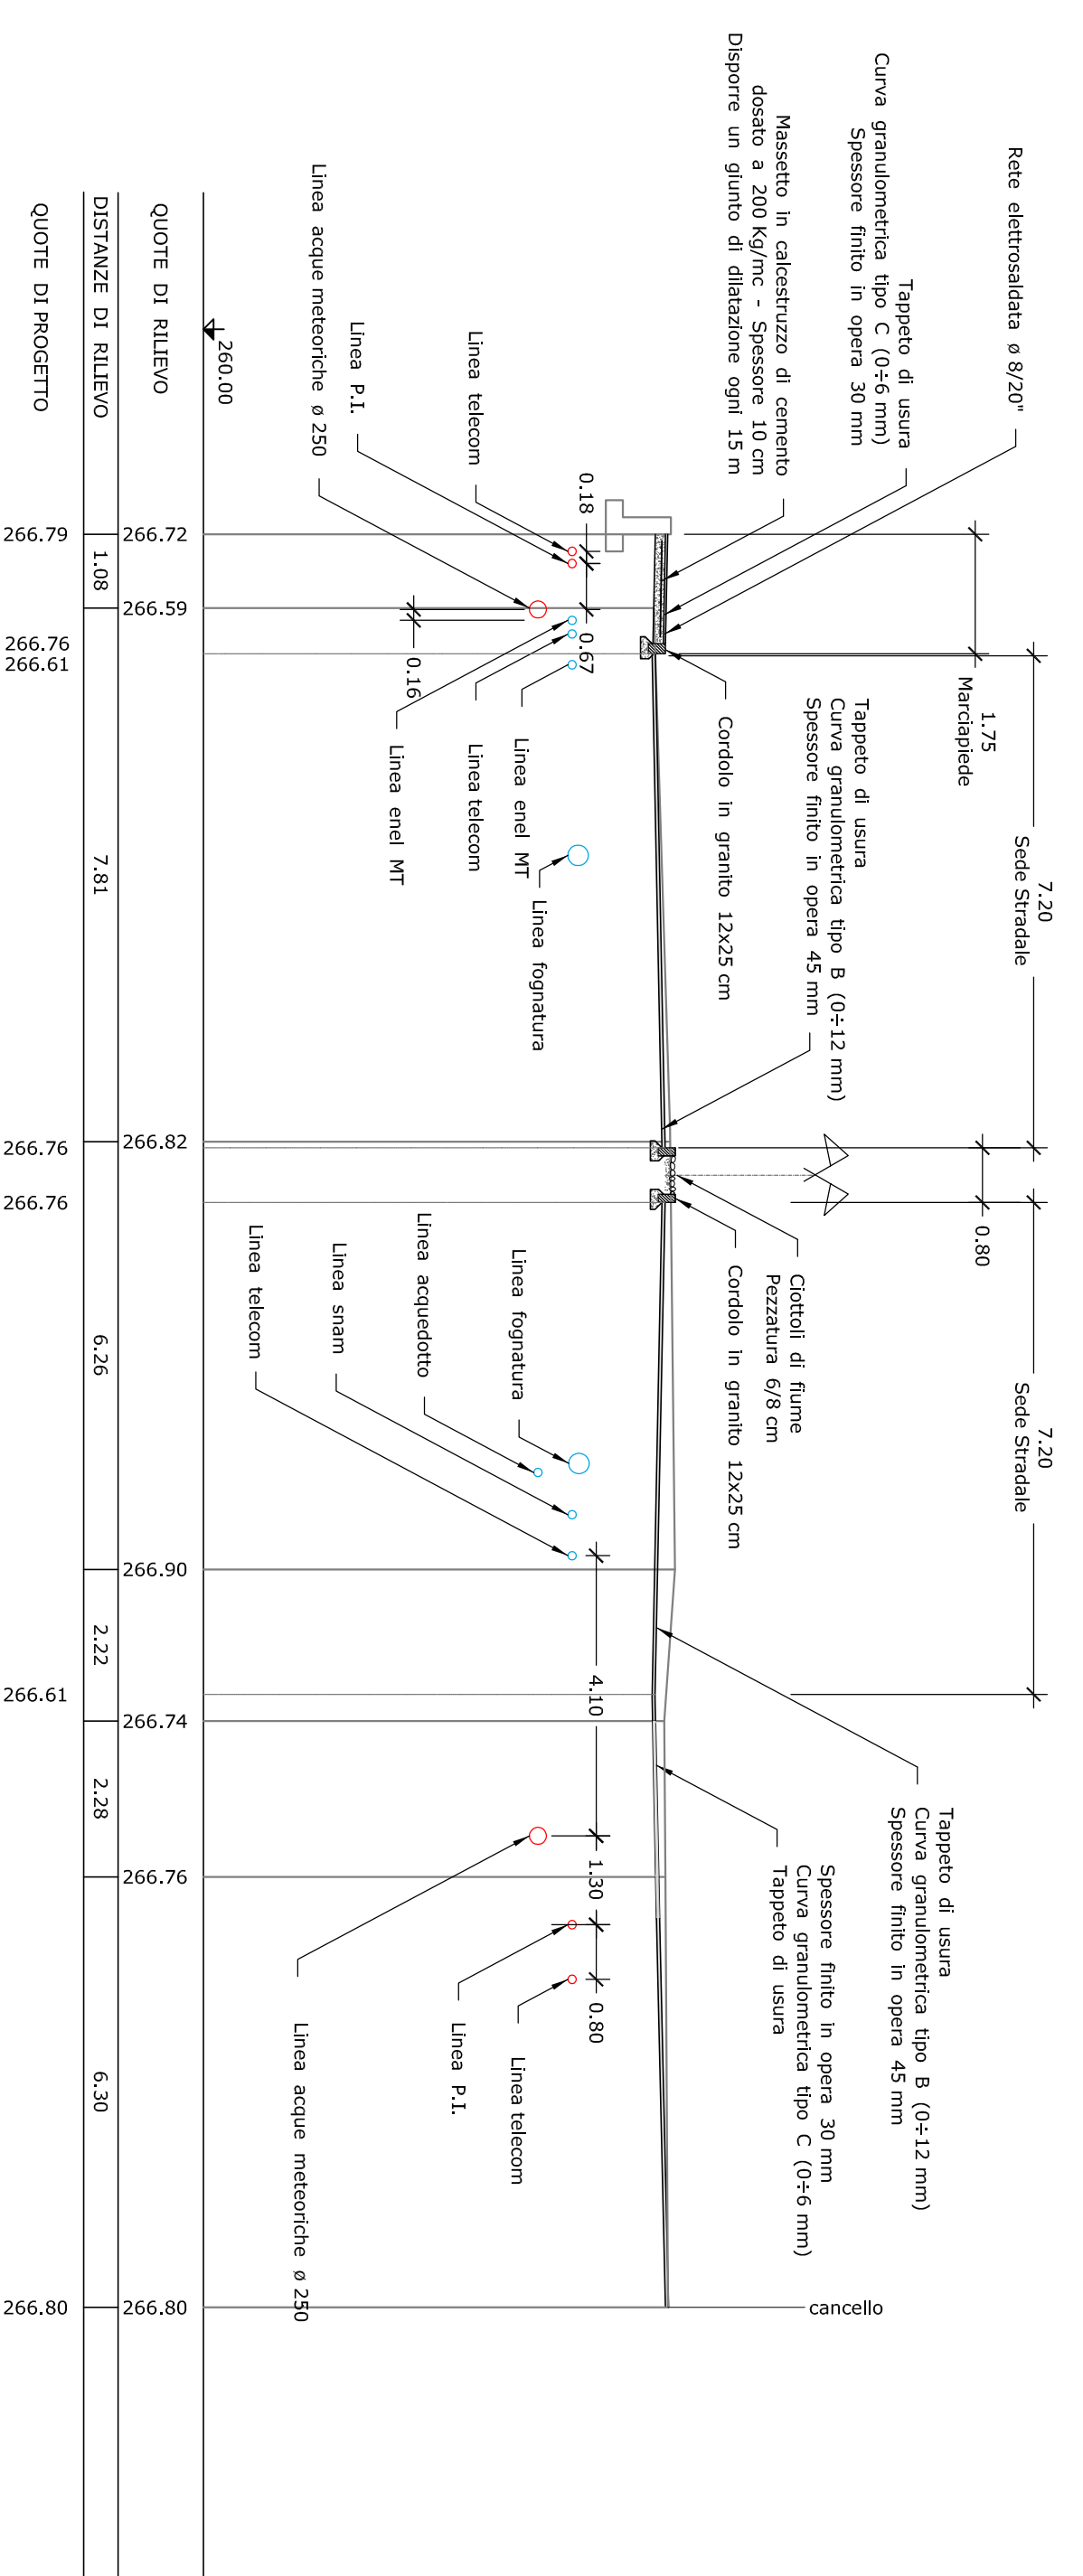

### Sezione C

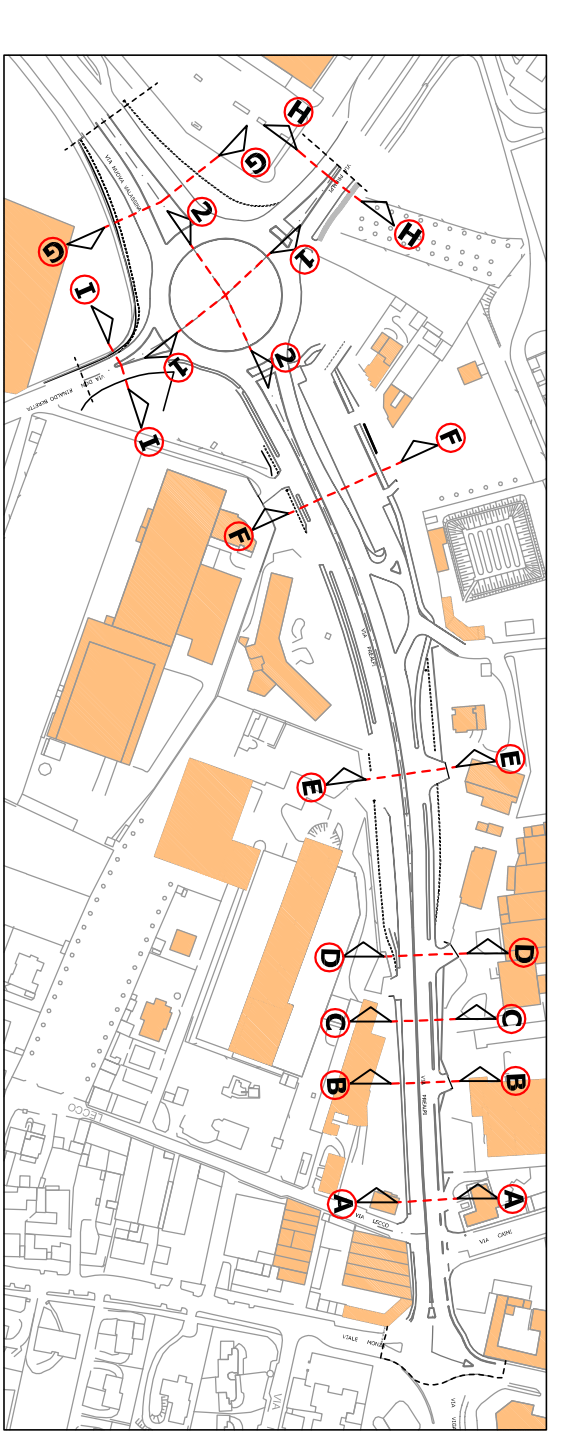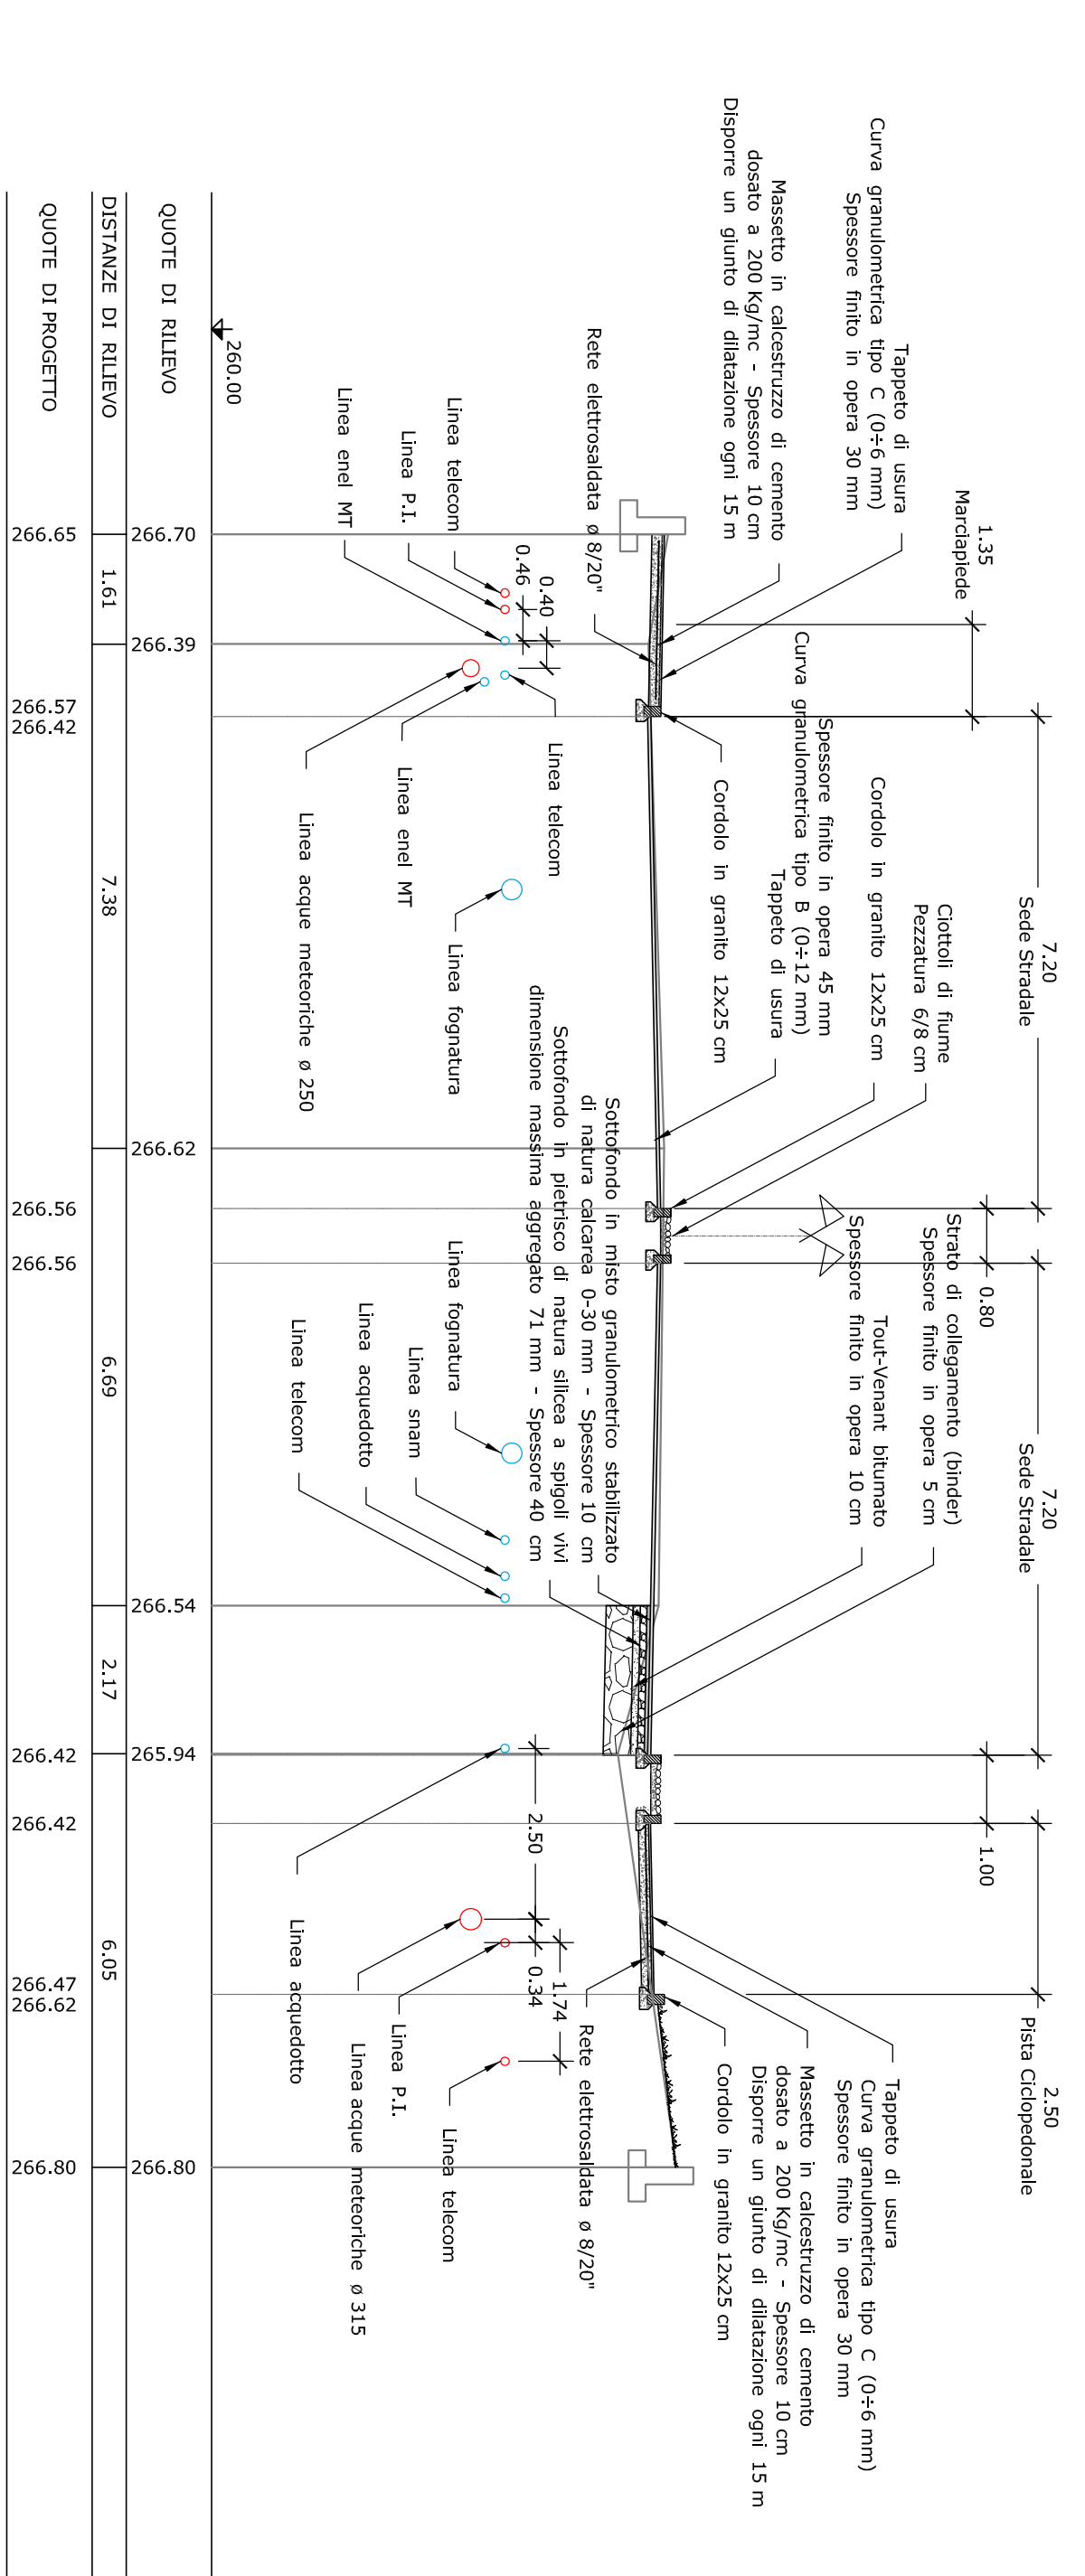

**CITTÀ DI GIUSSANO**  
 SETTORE LL.PP. PATRIMONIO E AMBIENTE  
 SERVIZIO STRADE  
 SERVIZI A RETE

**INTERVENTI DI POTENZIAMENTO DI VIALE LARIO E VIA PREATALI**  
 PROGETTO DEFINITIVO - ESECUTIVO

**SEZIONI TRASVERSALI DI PROGETTO A, B e C**  
 Intervento 2 - Via Preatali

TIPO ELABORATO	DESCRIZIONE ELABORATO (dati d'opera)	FASE PROGETTUALE	OPERA

PROGETTISTA	COORDINATORE PER SICUREZZA IN RESE PROGETTAZIONE
<b>Ungeperfa online</b> Servizi Integrati di Ingegneria Sede operativa: via San Rocco, 10 22066 Nadello Grange (CO) Tel. 031 746644 - Fax 031 355302 <a href="mailto:informa@ungeperfaonline.it">informa@ungeperfaonline.it</a> - <a href="http://www.ungeperfaonline.it">www.ungeperfaonline.it</a>	<b>Ing. Massimo De Rose</b> (Il Direttore Tecnico) <b>Geom. Matteo Tagliabue</b>

SCALA  
**1 : 100**

TAVOLA N.  
**8.2.1**