



GIUSSANO



BIRONE

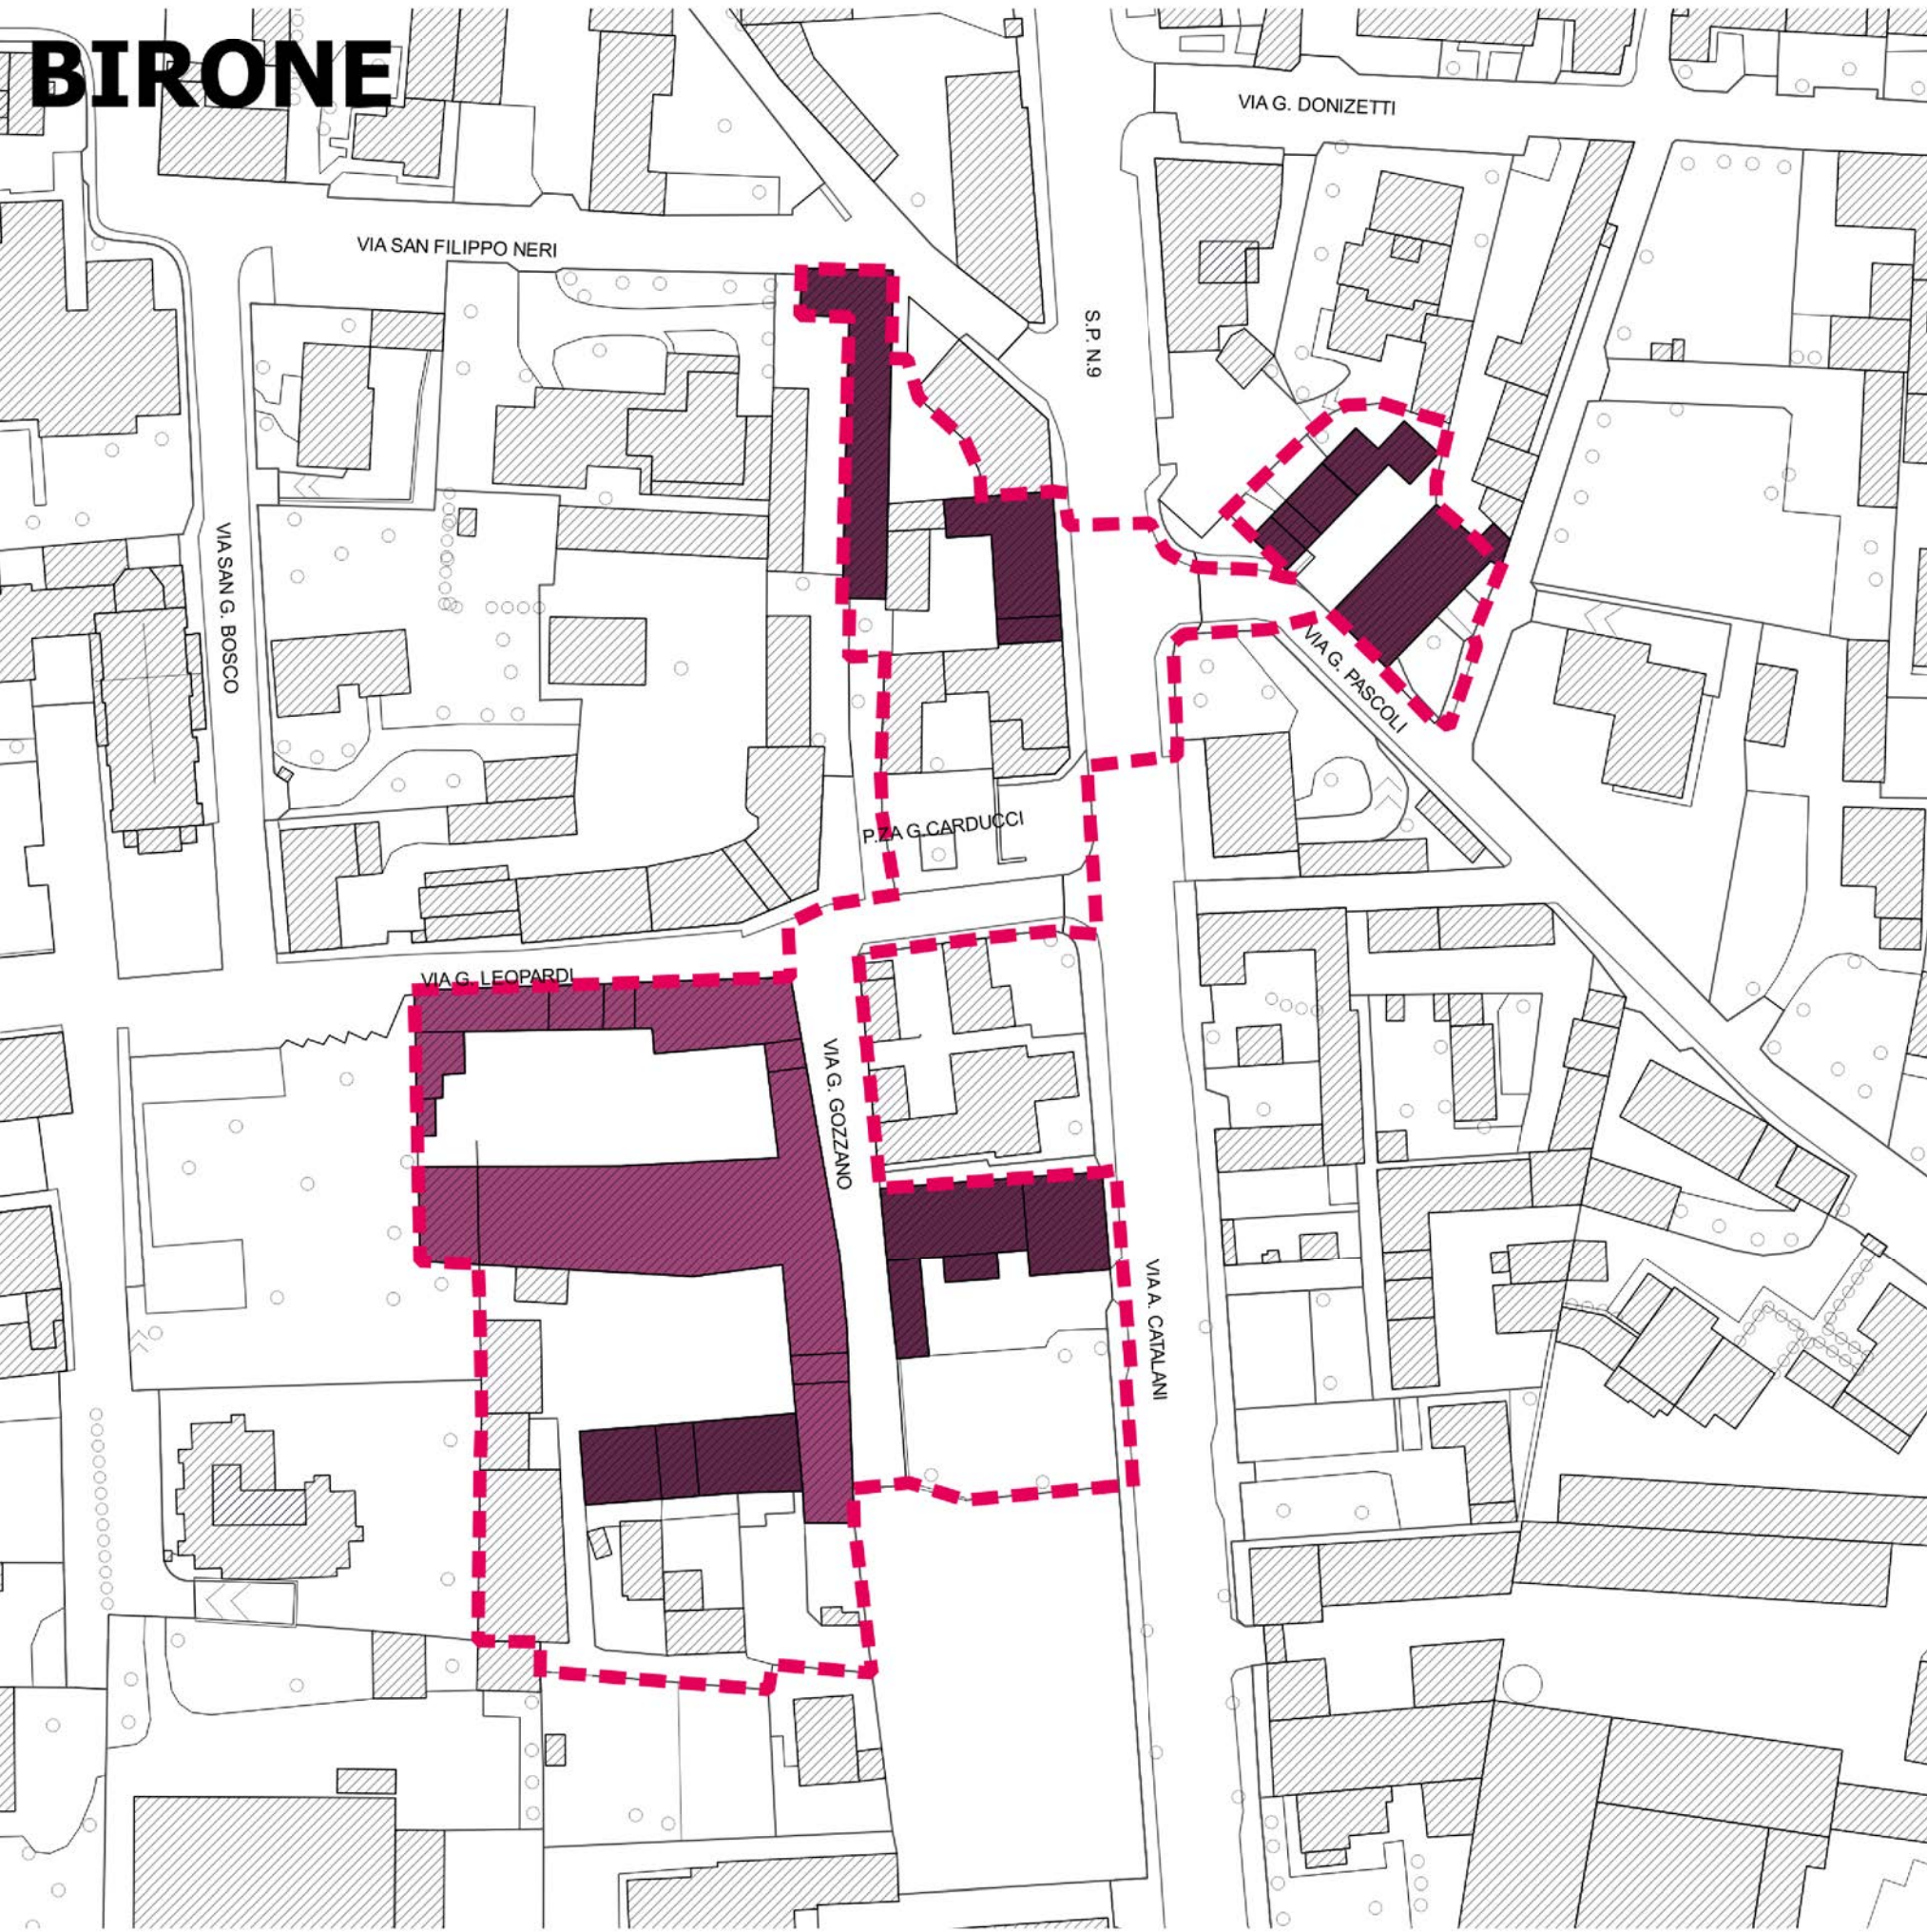

ROBBIANO

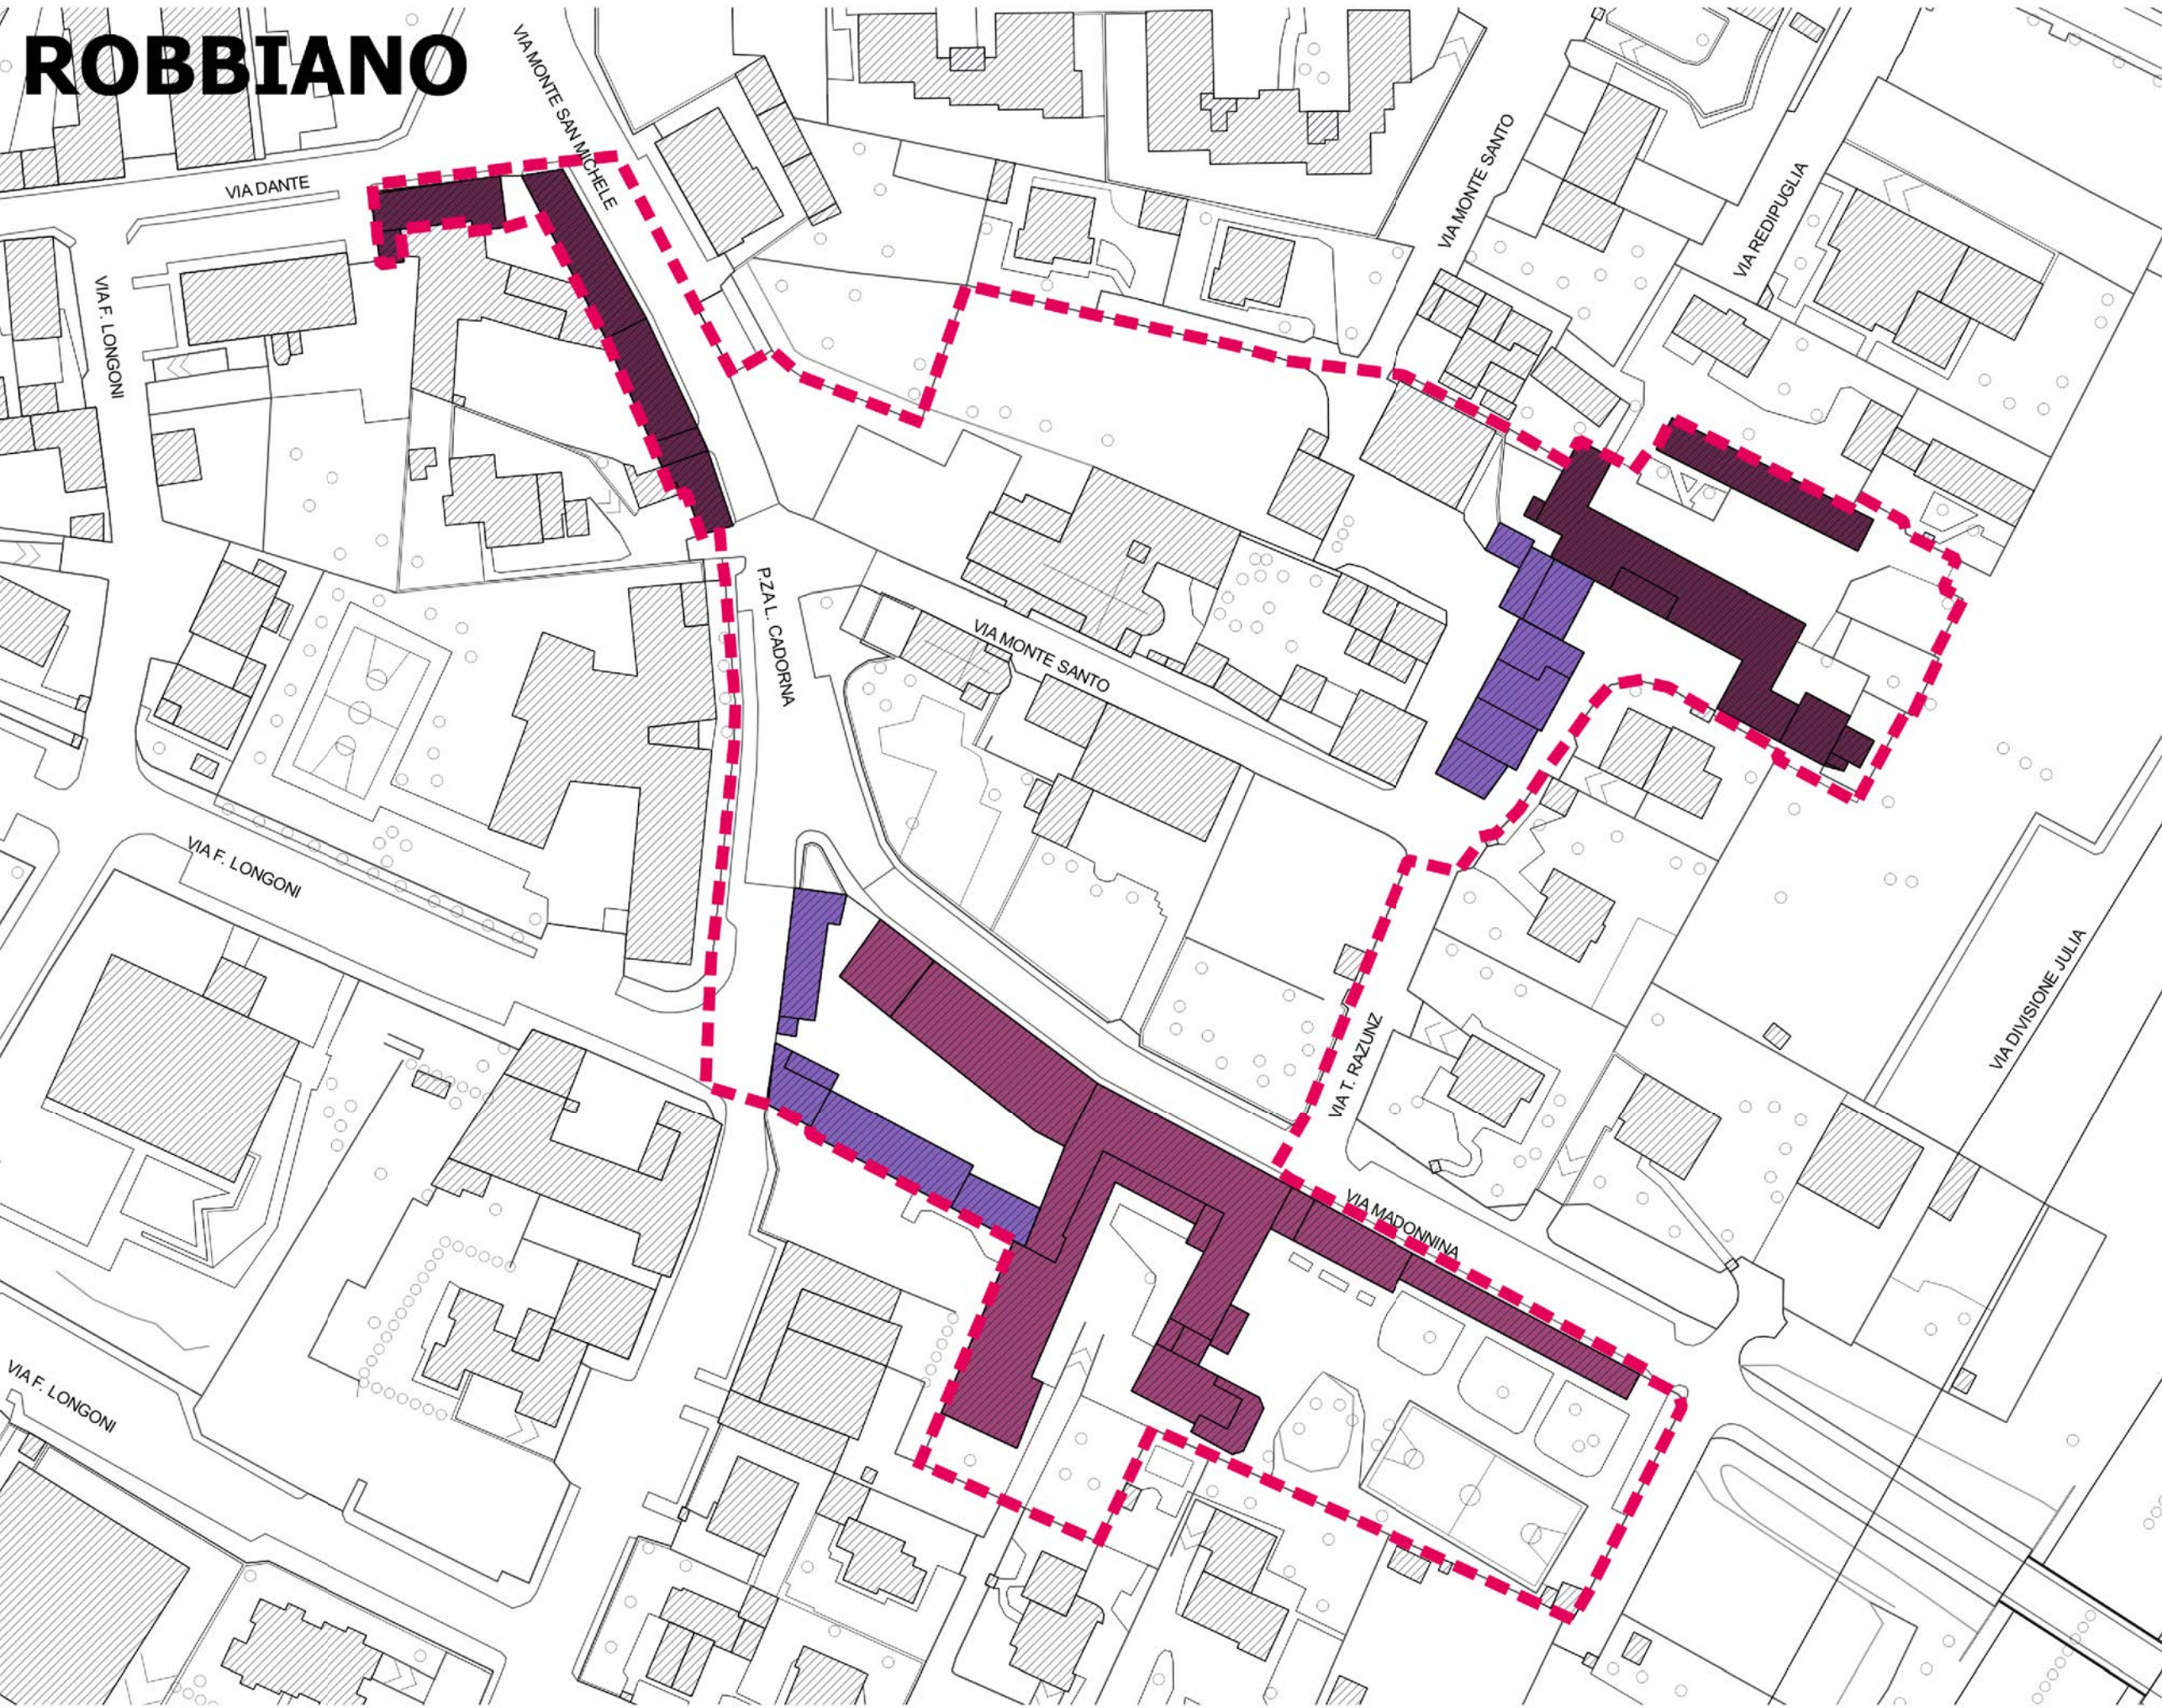

Legenda

- Confine comunale
- Perimetro nuclei antica formazione
- Ambito di trasformazione


Aggregazioni tipologiche e morfologiche omogenee degli edifici storici

- Aggregato omogeneo di edifici storici (di 2/3 piani in media) con struttura originaria ben definita, sistema distributivo di grandi dimensioni; l'aggregato compone l'impianto fondamentale del nucleo e definisce uno stretto rapporto con gli spazi aperti e, in genere, crea corti/cortili di buone dimensioni o giardini al suo interno.
- Aggregato omogeneo di edifici storici (di 2/3 piani in media) con pianta irregolare e struttura costituita dall'aggiunta di elementi a schiera e articolazioni non coordinate dei corpi edilizi; l'aggregato compone una larga parte del nucleo e, in genere, crea corti e cortili di medie/piccole dimensioni, spesso irregolari.


Aggregazioni tipologiche e morfologiche disomogenee degli edifici storici

- Aggregato altamente disomogeneo di edifici storici con caratteristiche tipologiche e morfologiche varie.
- Aggregato parzialmente disomogeneo di edifici storici con caratteristiche tipologiche e morfologiche varie.

PÀINA

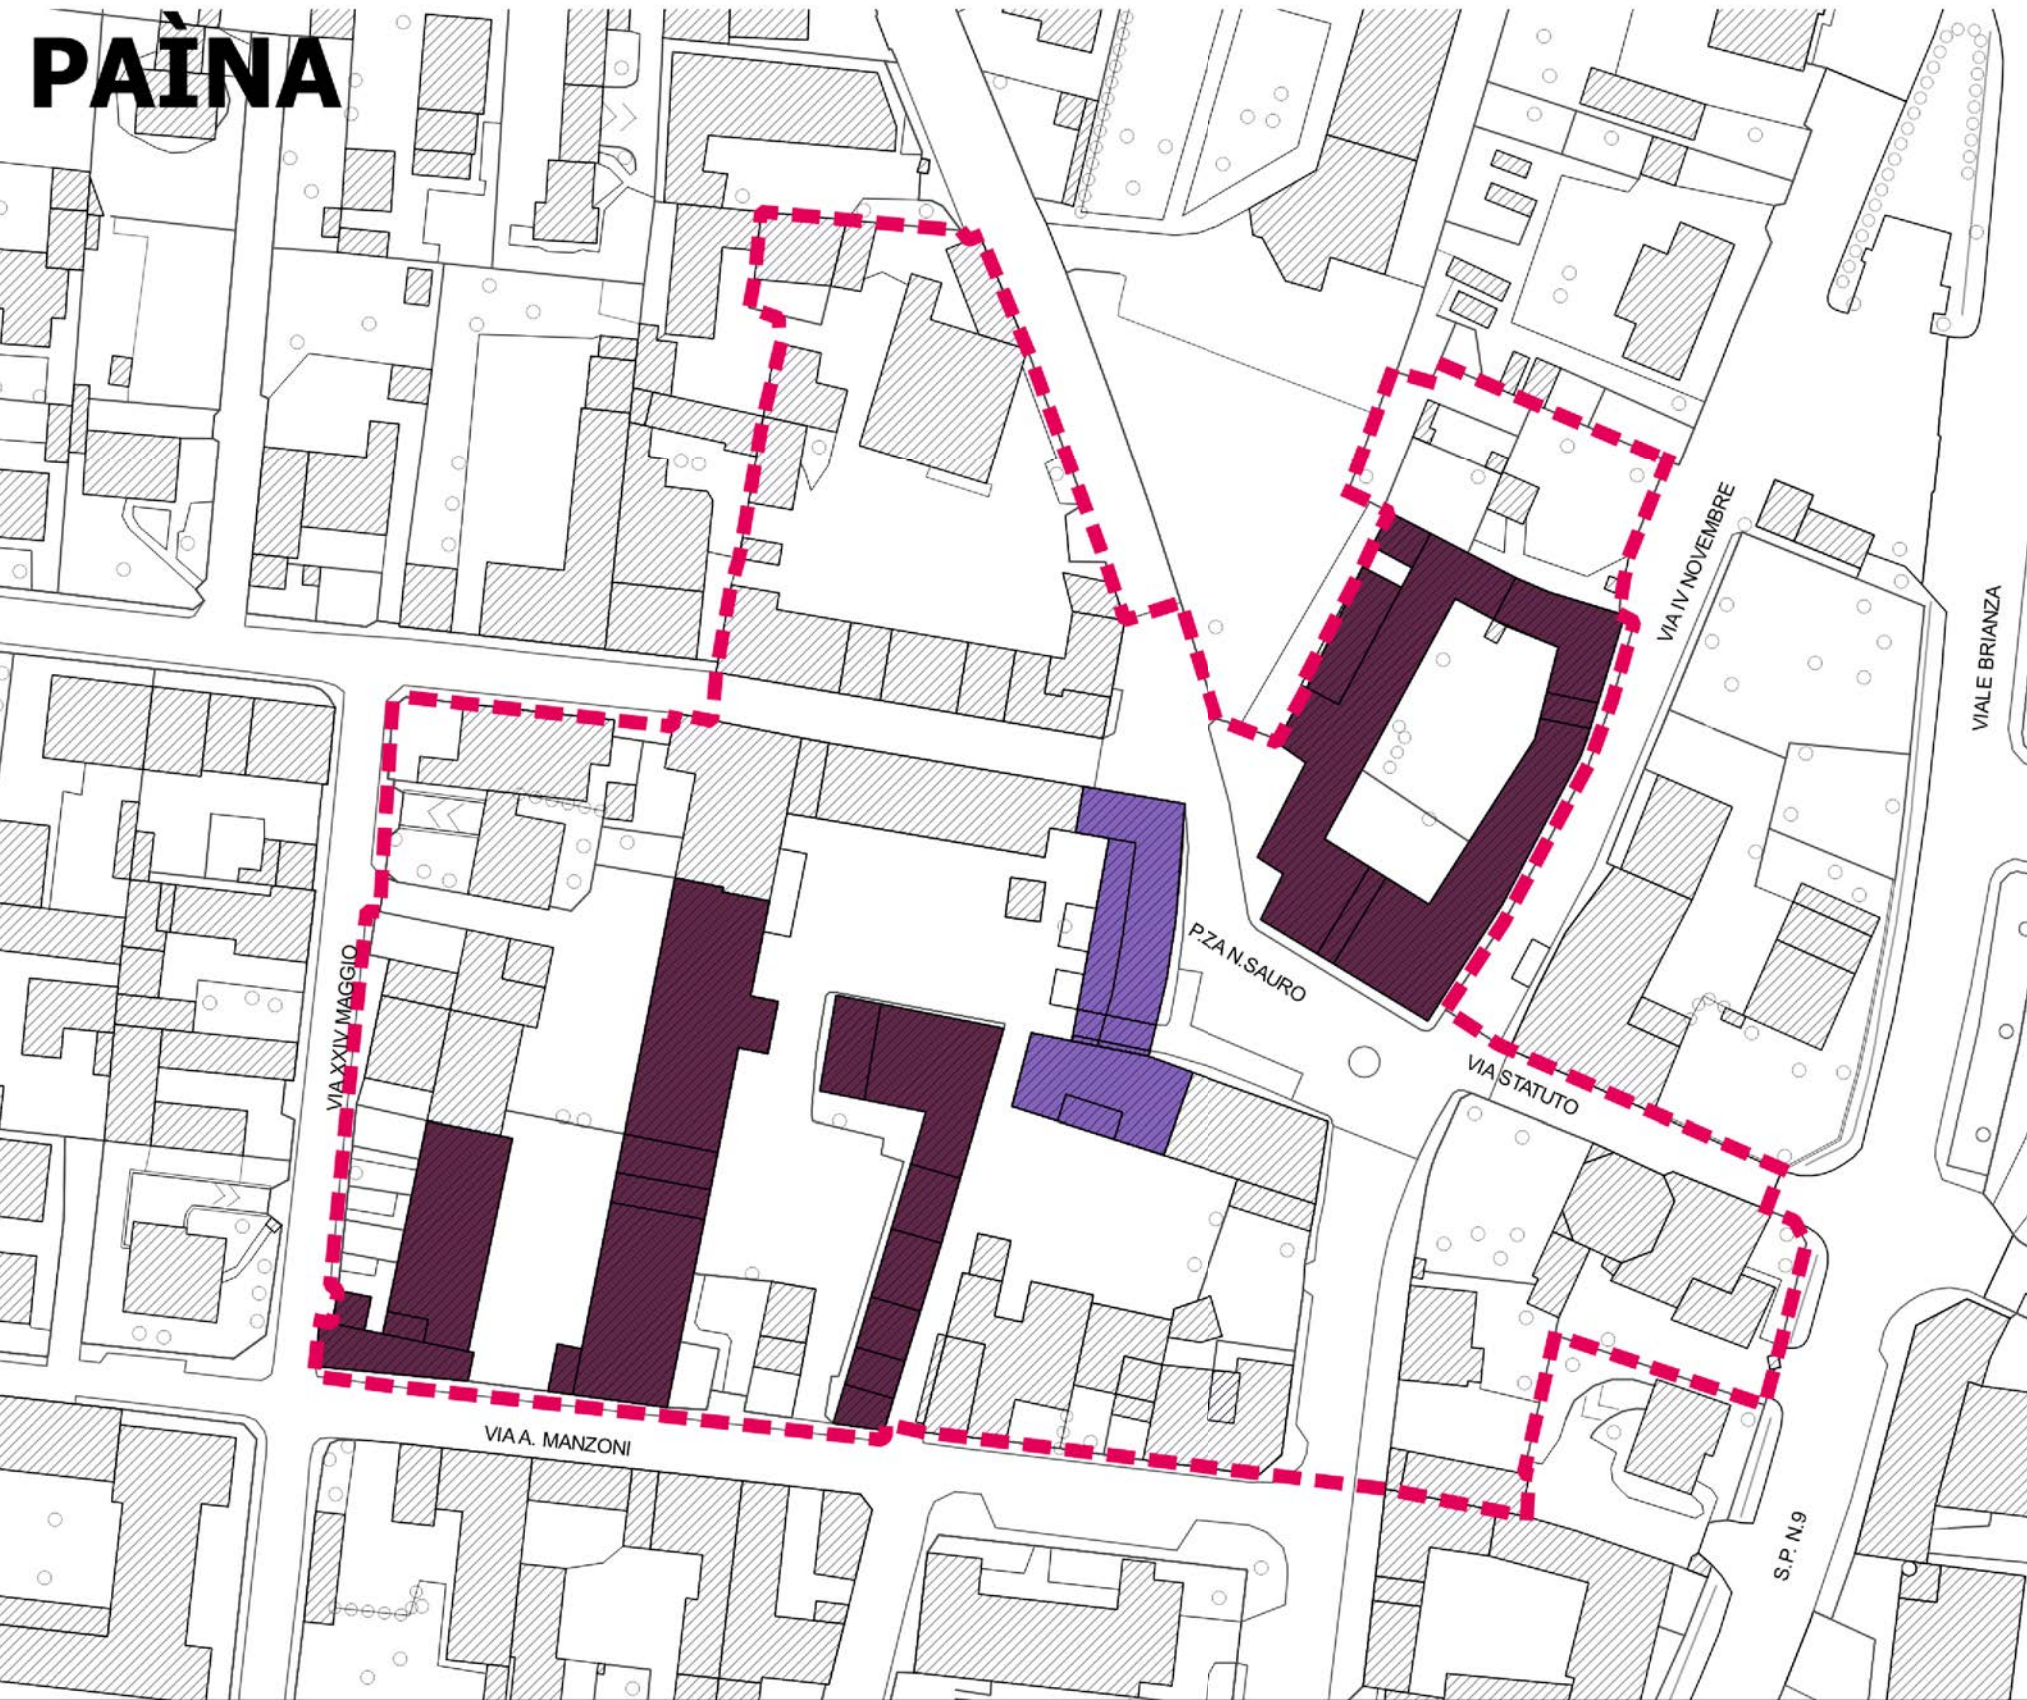

BRUGAZZO

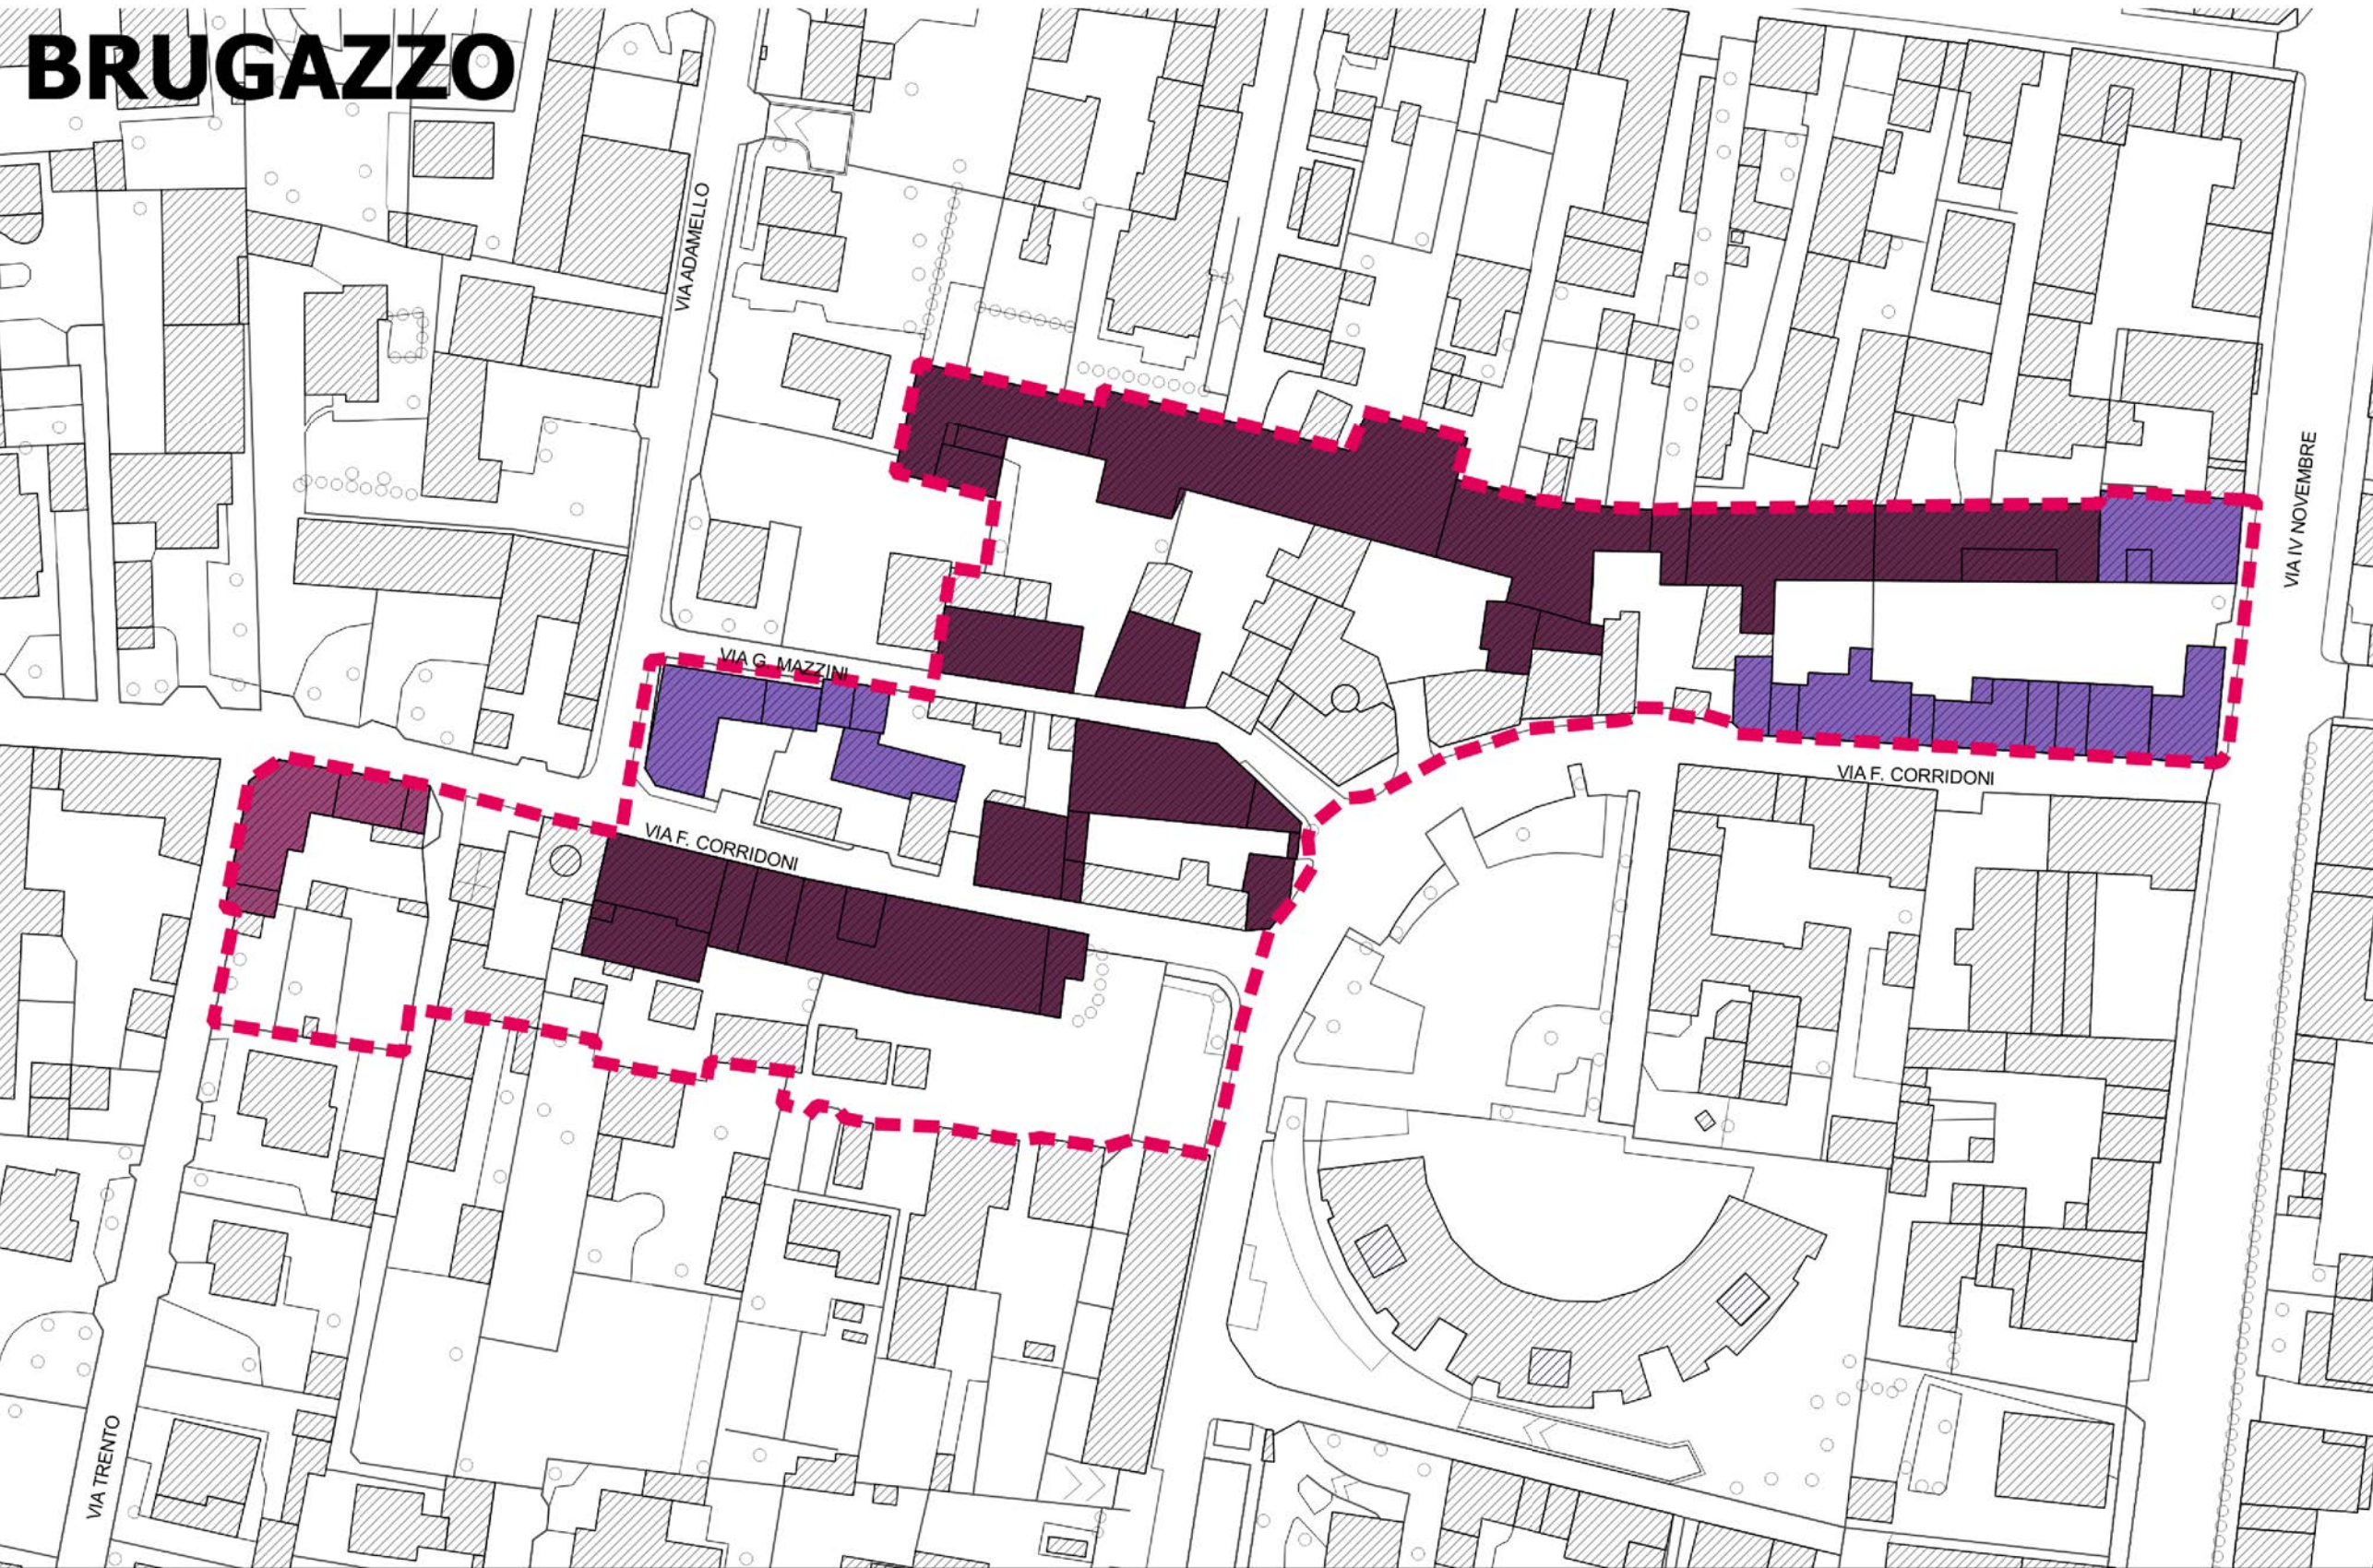

GIUSSANO
PIAZZA ALDO MORO, 1

Piano di Governo del Territorio
R03.1
Piano delle Regole

Nuclei di Antica Formazione: aggregati storici

AGGREGAZIONI MORFOLOGICHE E TIPOOGICHE



Data: 19.06.2018
Scala 1:1.000