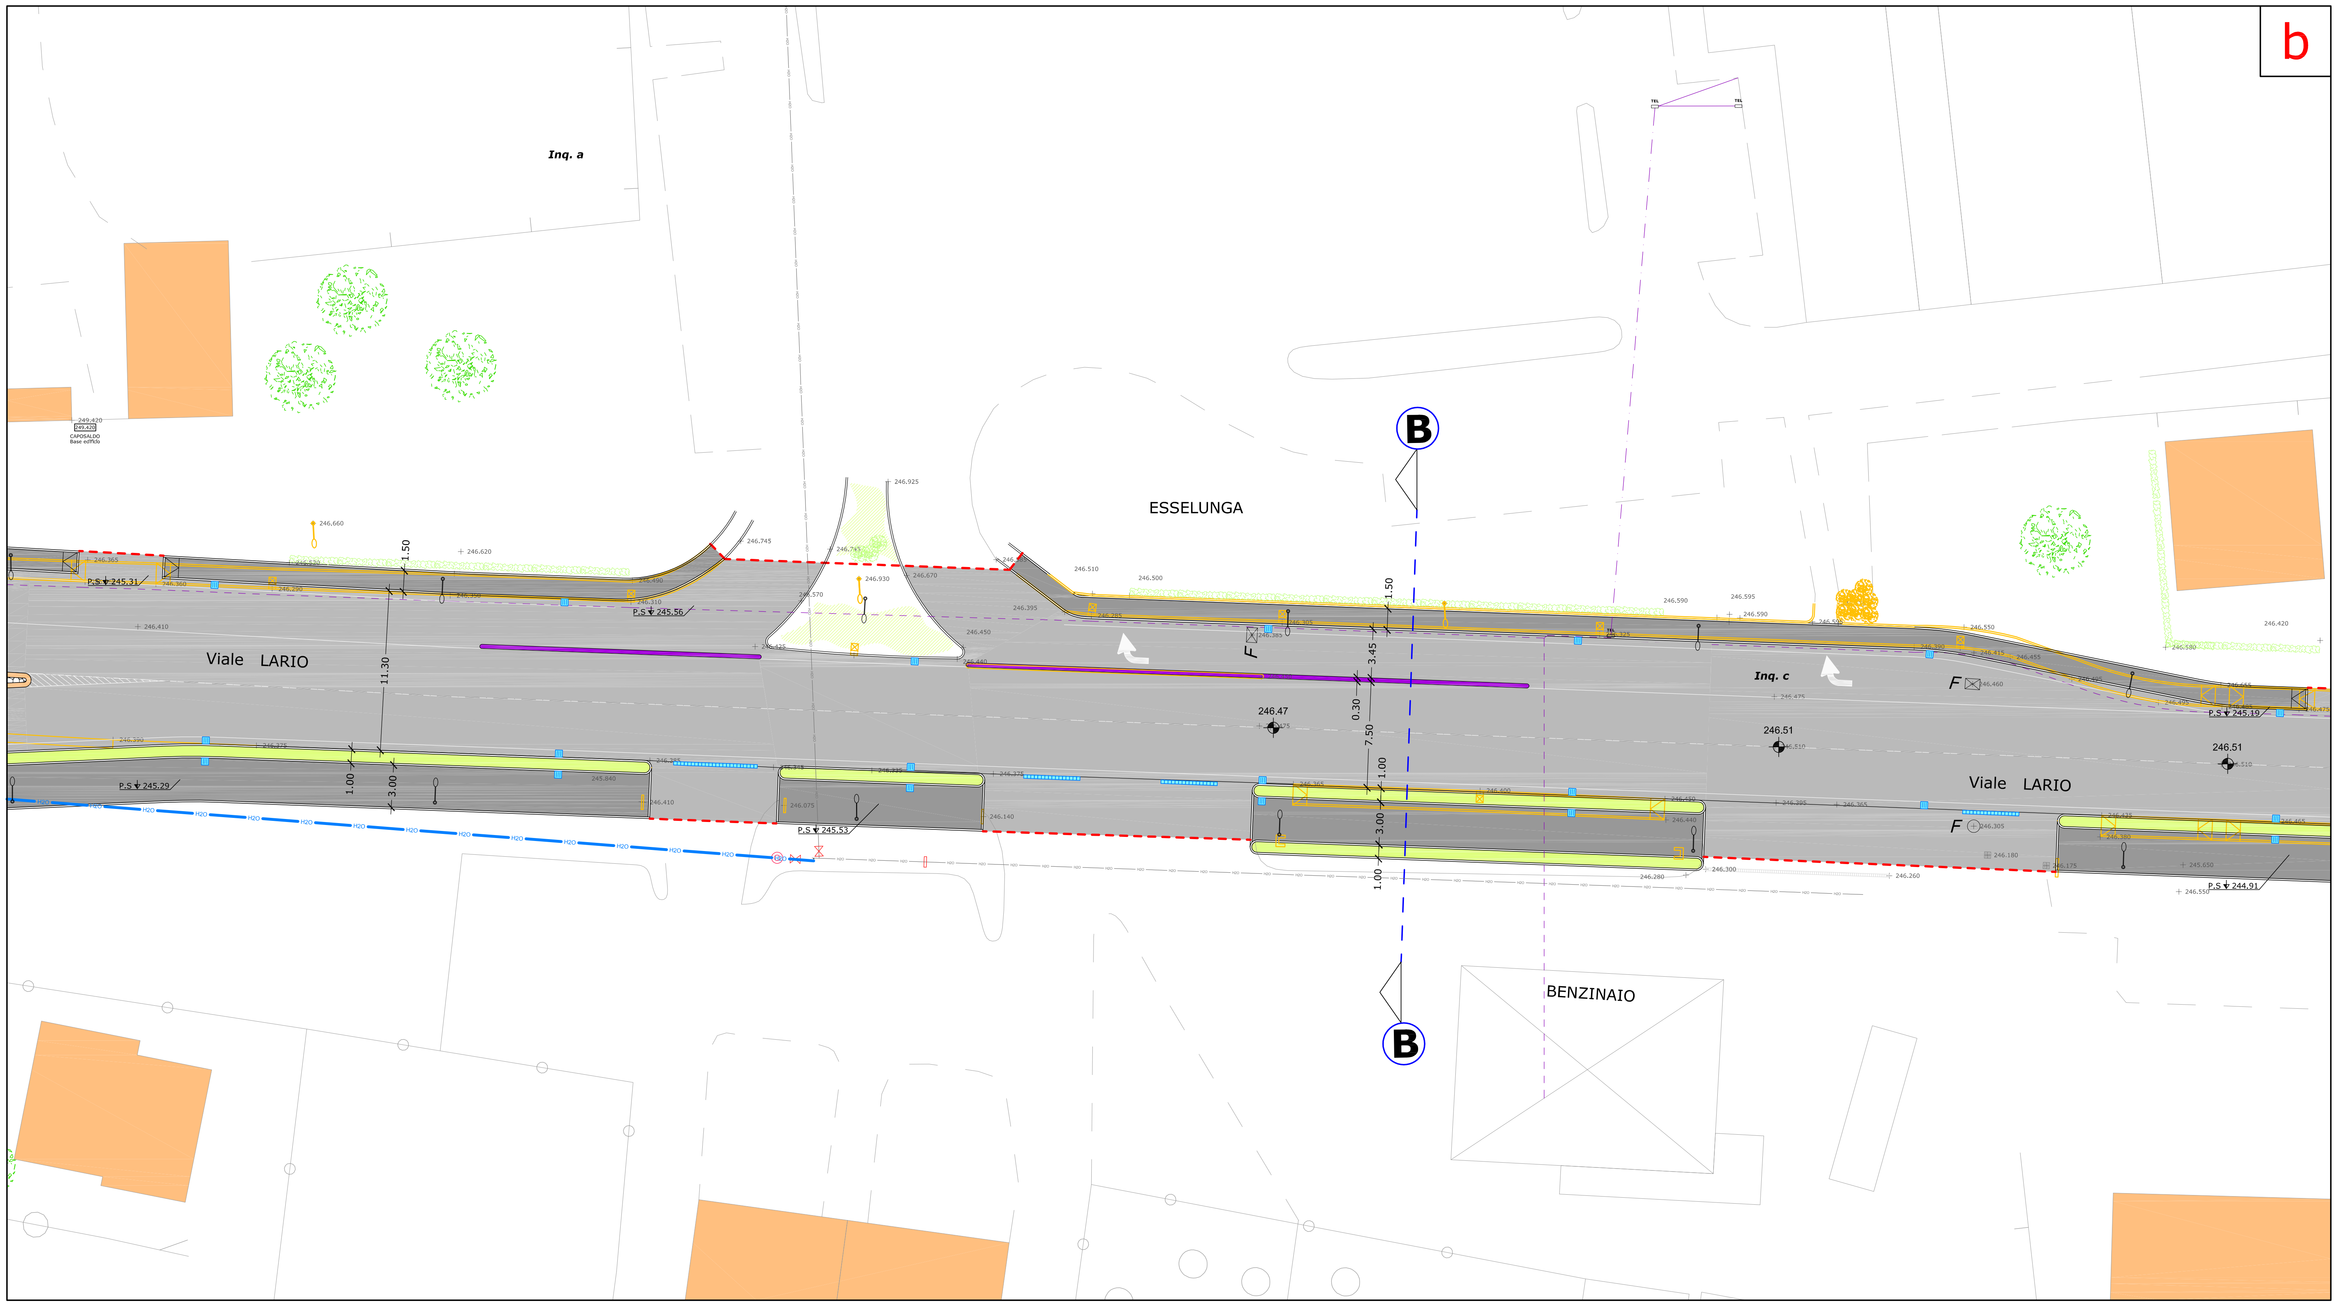

LEGENDA

ESISTENTE

- CAPOSALDO PUNTO BATTUTO
- PUNTO E QUOTA DEL TERRENO
- ALBERO DA CONSERVARE
- SIEPE DA CONSERVARE
- GRIGLIA E CHIUSINO DA CONSERVARE
- PAVIMENTAZIONE IN PORFIDO DA CONSERVARE
- ALBERO DA ESTIRPARE
- GRIGLIA E CHIUSINO DA RIMUOVERE
- DEMOLIZIONI
- BOCCA DI LUPO DA RIMUOVERE

IN PROGETTO

- ASSE STRADALE
- SEZIONE
- QUOTA ALTIMETRICA
- CORDOLO IN GRANITO 12 x 25 cm
- CORDOLO SPARTITRAFFICO TIPO PROVINCIA IN GRANITO
- CARREGGIATA STRADALE IN ASFALTO
- MARCIAPIEDE IN ASFALTO DI PORFIDO PEZZATURA 8/10 cm
- AREA A VERDE
- CIOTTOLI DI FIUME PEZZATURA 6/8 cm
- RAMPE DI ACCESSO AI MARCIAPIEDI
- ATTRAVERSAMENTO PEDONALE
- ATTRAVERSAMENTO CICLOPEDONALE
- PAN — PANNELLO INFORMATIVO A LED a messaggio variabile
- SEMAFORO RIPOSIZIONATO
- SEMAFORO DA RIPOSIZIONARE

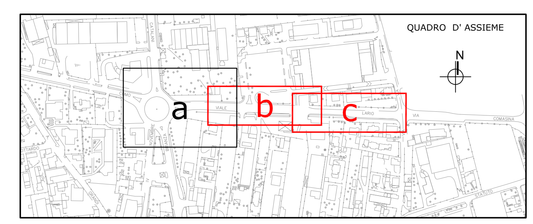

TUTTI I DIRITTI SONO RISERVATI - Sono vietate la riproduzione e la trasmissione a terzi del presente disegno, dei calcoli e di ogni piano relativo, se non dietro espressa autorizzazione della proprietà, che in caso di trasgressione si riserva di procedere ai sensi di legge.

AEC-ESE-006 1 2-PLA . dwg

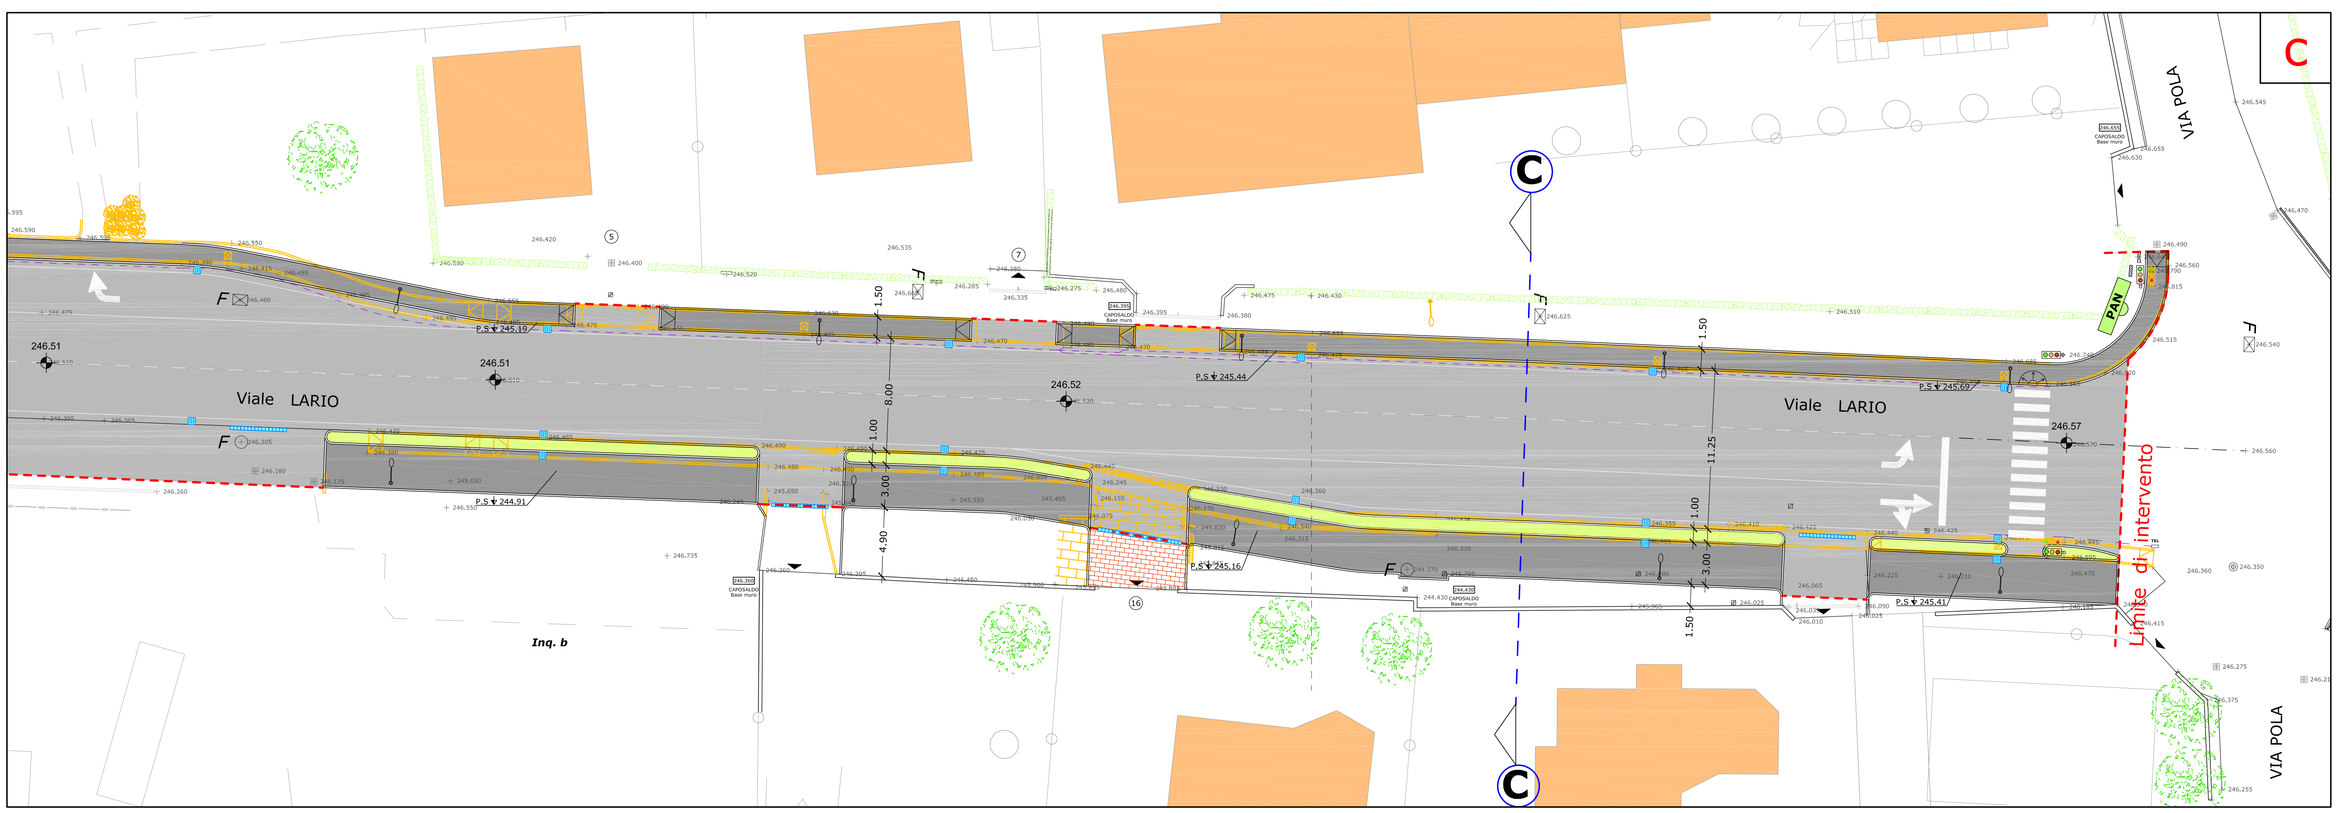

CITTÀ DI GIUSSANO

SETTORE LL.PP. PATRIMONIO E AMBIENTE

SERVIZIO STRADE SERVIZI A RETE

OPERA

INTERVENTI DI POTENZIAMENTO DI VIALE LARIO E VIA PREALPI

FASE PROGETTUALE

PROGETTO DEFINITIVO - ESECUTIVO

ESECUZIONE LAVORI (anno Fiscale)

TIPO ELABORATO

PLANIMETRIA DI PROGETTO
Intervento 1 - viale Lario - Inquadramenti B e C

Progettista
ingegneria online
Servizi Integrati di Ingegneria
Sede operativa: via San Rocco, 10
22066 Mariano Comense (CO)
Sede Legale: via Partini, 7 - 22100 Como
Tel. 031 746648 - Fax 031 3552502
home@ingegneriaonline.it - www.ingegneriaonline.it

Dott. Ing. Massimiliano De Rose
(Il Direttore Tecnico)

Geom. Matteo Tagliabue

Coordinatore per sicurezza in fase progettazione

Direttore dei Lavori

Responsabile Unico del Procedimento

Dirigente

L'impresa esecutrice

Sindaco

Direttore Generale

AGGIORNAMENTI

N°	Data	Descrizione aggiornamento	Resp. aggiornam.	Resp. validazione

DATA

SCALA 1 : 200

TAVOLA N°. 6.1.2