

**LEGENDA OPERE DA REALIZZARE**

- IP : PALO PER ILLUMINAZIONE STRADALE
- C : CADITOIA
- PP : POZZO PERDENTE
- PP : POZZO PERDENTE
- TUBAZIONE FOGNATURA Ø400
- TUBAZIONE RETE IDRICA Ø100
- TUBAZIONE RETE GAS METANO Ø100
- TUBAZIONE PER RETE ELETTRICA Ø160
- TUBAZIONE RETE TELEFONICA Ø120
- SPAZI A PARCHEGGIO E DI MANOVRA
- ALLACCIAMENTO ALLA RETE FOGNARIA
- ALLACCIAMENTO ALLA RETE IDRICA
- ALLACCIAMENTO ALLA RETE GAS METANO
- ALLACCIAMENTO ALLA RETE ELETTRICA
- COLLETTORE DELLE ACQUE METEORICHE
- LINEA ILLUMINAZIONE PUBBLICA IN PROGETTO
- LIMITE DI INTERVENTO

**LEGENDA FUNZIONI**

- parcheggi
- pista ciclopeditonale
- sede stradale
- marciapiedi
- aiuole

**Comune di Gussano**  
 Provincia di Milano

**PIANO DI LOTTIZZAZIONE**  
**d'iniziativa privata**  
**"P. A. comparto A (ex P. A. 3/2) VIA PAGANELLA"**

Promotori:  
 - Abbadie s.r.l. (rappresentata da Villa Giuseppe)

sul terreno ubicato nel Comune di Gussano frazione di Robbiano, catasto foglio 12 mappale 58

delibera consultare d'adozione n° del  
 delibera di approvazione finale n° del  
 Il Sindaco Il Segretario

Progettisti:  
 - Baroli Design - studio associato di architettura e design (responsabili del Progetto Arch. Carlo Baroli e Arch. Fabio Baroli)  
 - Ing. Elio Catalano


**Planimetria opee di urbanizzazione**

1:0.147 X.594 cm file:14.16\_04 data:14.02.2013

**1416\_06**  
 codice

scala: 1:200

SEZIONE XX

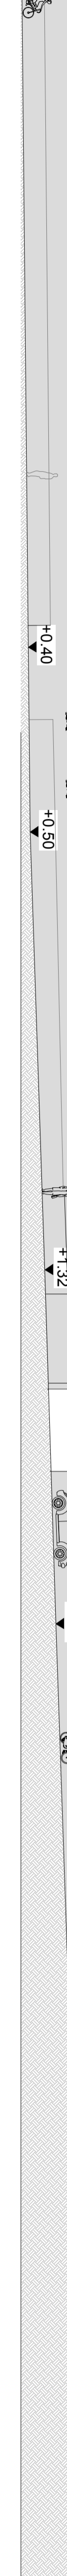

SEZIONE AB



SEZIONE CD



SEZIONE GH

