
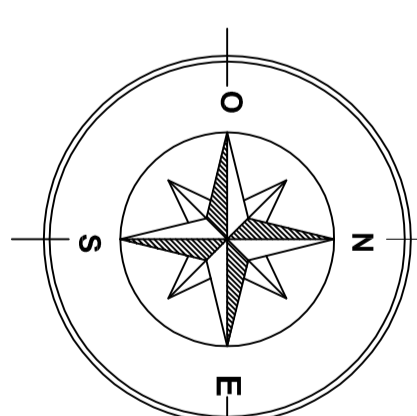


# PIANO CIMITERIALE Città di Giussano

## cimitero di Paina

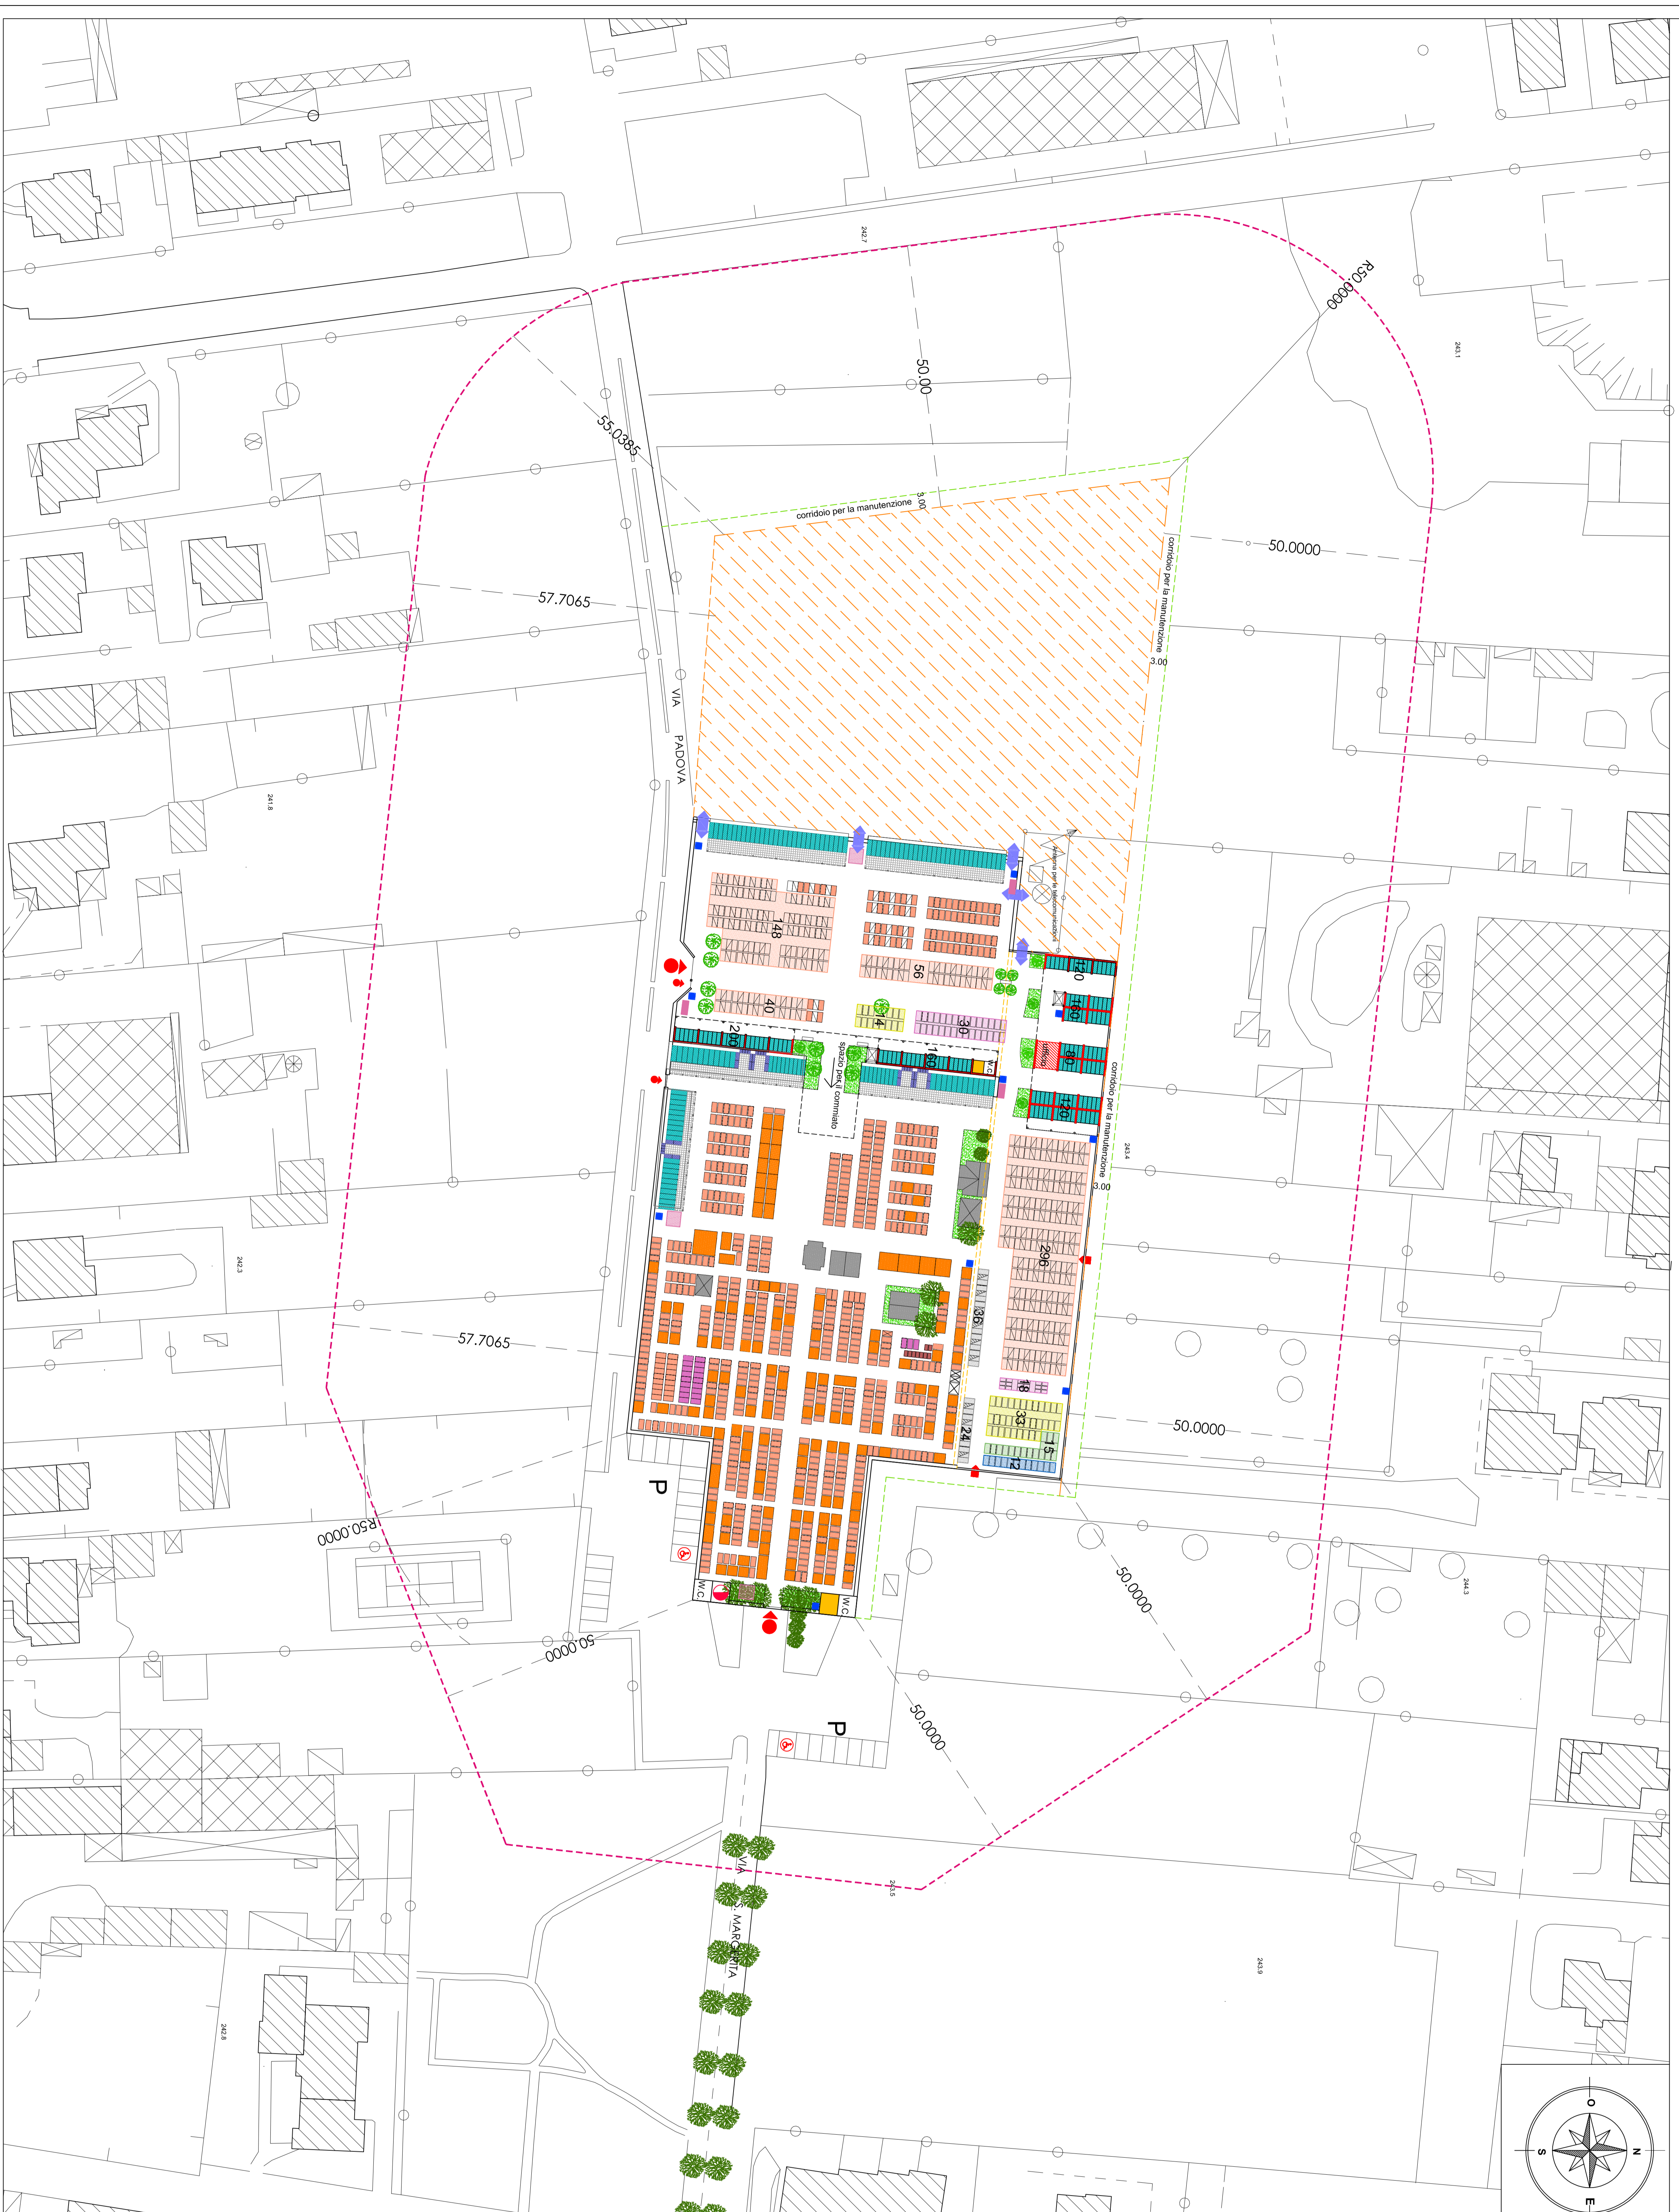

### CIMITERO ESISTENTE

- Accesso pedonale
- Accesso carota
- Area o parcheggio
- Accesso per le telecomunicazioni

### PIANO CIMITERIALE 2011

- Riparto cimiteriale come dal Pcm 2011
- Accesso pedonale
- Accesso carota
- Piazze/cimitero esistente - ampliamenti
- Accesso per le telecomunicazioni

### STRUTTURE CIMITERIALI ESISTENTI

- Camera monumentale
- Deposito/Ingegnario
- W.C. servizi igienici
- Capannoni per lo stoccaggio dei rifiuti
- Fontanelle acqua

### STRUTTURE CIMITERIALI Pcm 2011

- Nuova Struttura - Servizi cimiteriali
- Camera monumentale
- Deposito/Ingegnario
- W.C. servizi igienici individuali
- Capannoni per lo stoccaggio dei rifiuti
- Fontanelle acqua

### TIPOLOGIA SEPOLTURE ESISTENTI

- Campi per inumazione persone con rito maggiore o 10 anni
- Campi per inumazione persone con rito inferiore a 10 anni
- Campi per inumazione
- Tombi non occupati
- Inumazioni singole con veicolo
- Capotele di famiglia
- Tombe di famiglia
- Columbari
- Oasi
- Aree verdi

### TIPOLOGIA SEPOLTURE IN PROGETTO

- Campi per inumazione persone con rito maggiore o 10 anni
- Campi per inumazione persone con rito inferiore a 10 anni
- Campi per inumazione persone di religione diversa
- Campi per inumazione persone in caso di calamità
- Campi per la rinfreschizzazione
- Benetton
- Inumazioni in colonnati
- Inumazioni singole con veicolo
- Inumazioni insospicci
- Inumazioni in cappelle
- Aree verdi
- Aree disponibili per futuri ampliamenti

**Città di Giussano**  
**SETTORE URBANISTICA**  
**SETTORE AFFARI GENERALI - AMMAGRAE**

**PROGETTO**  
**Cimitero di PAINA**  
**PROGETTO**  
**PLANIMETRIA**  
**tipologia sepolture, servizi e infrastrutture**

**PROGETTA**  
**Studio Coppo**  
 architettura urbanistica e paesaggio  
 Alberto Coppo - Architetto  
 Luciano Coppo - Paesaggista  
 Massimo Cusi (C3) - Urbanista  
 8 Responsabili Uffici del Progettamento  
 4 Disegnati  
 1 Direttore Generale

**APPROVAZIONI**  
 Approvato dal Consiglio Comunale  
 Presiede: AGL  
 Approvato dal Consiglio Comunale

**DATA**  
 Gennaio 2011

**SCALA**  
 1 : 500

**AGGIORNAMENTI**  
 Regio: aggiornamenti Regio: validazione

**TAVOLA N°**  
**8C**

Comune di Giussano - Piazza Aldo Moro, 1 - 36030 Giussano (VI) - Tel. 0422051 - Fax 042205099