





### Sezione G

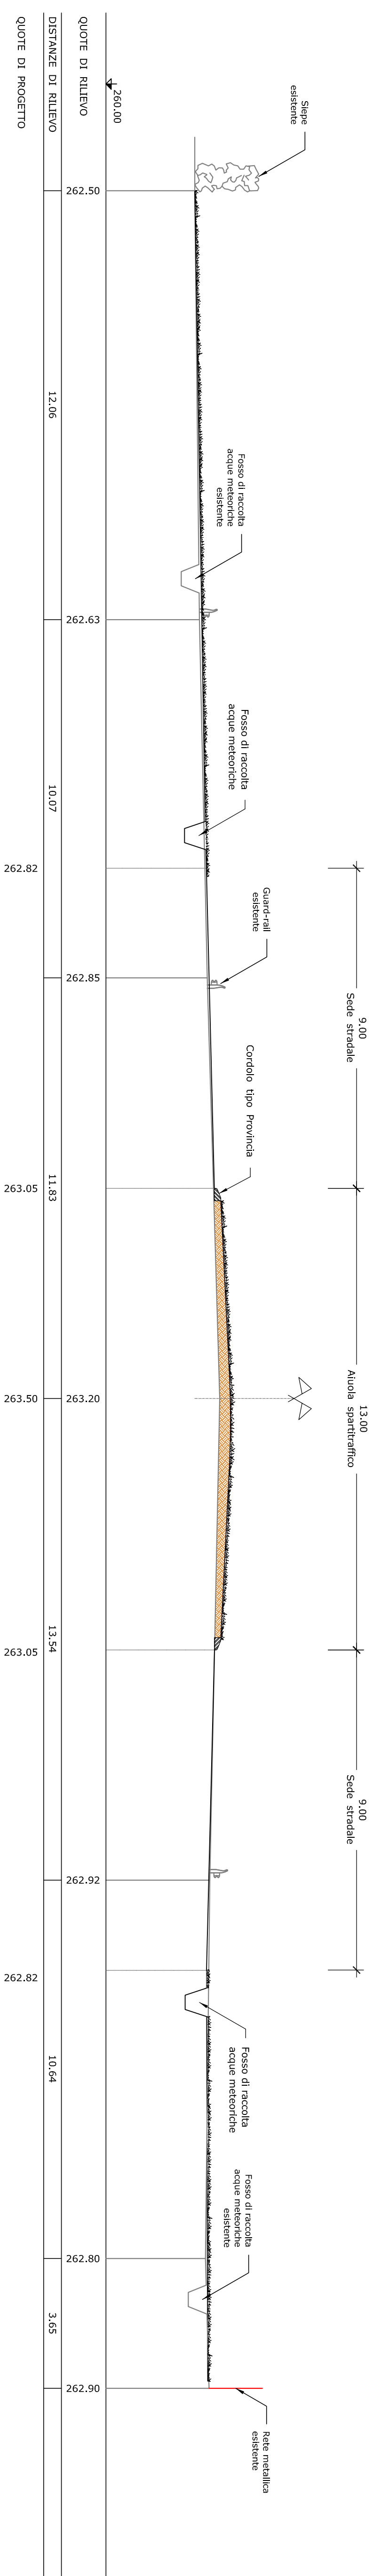

### Sezione H

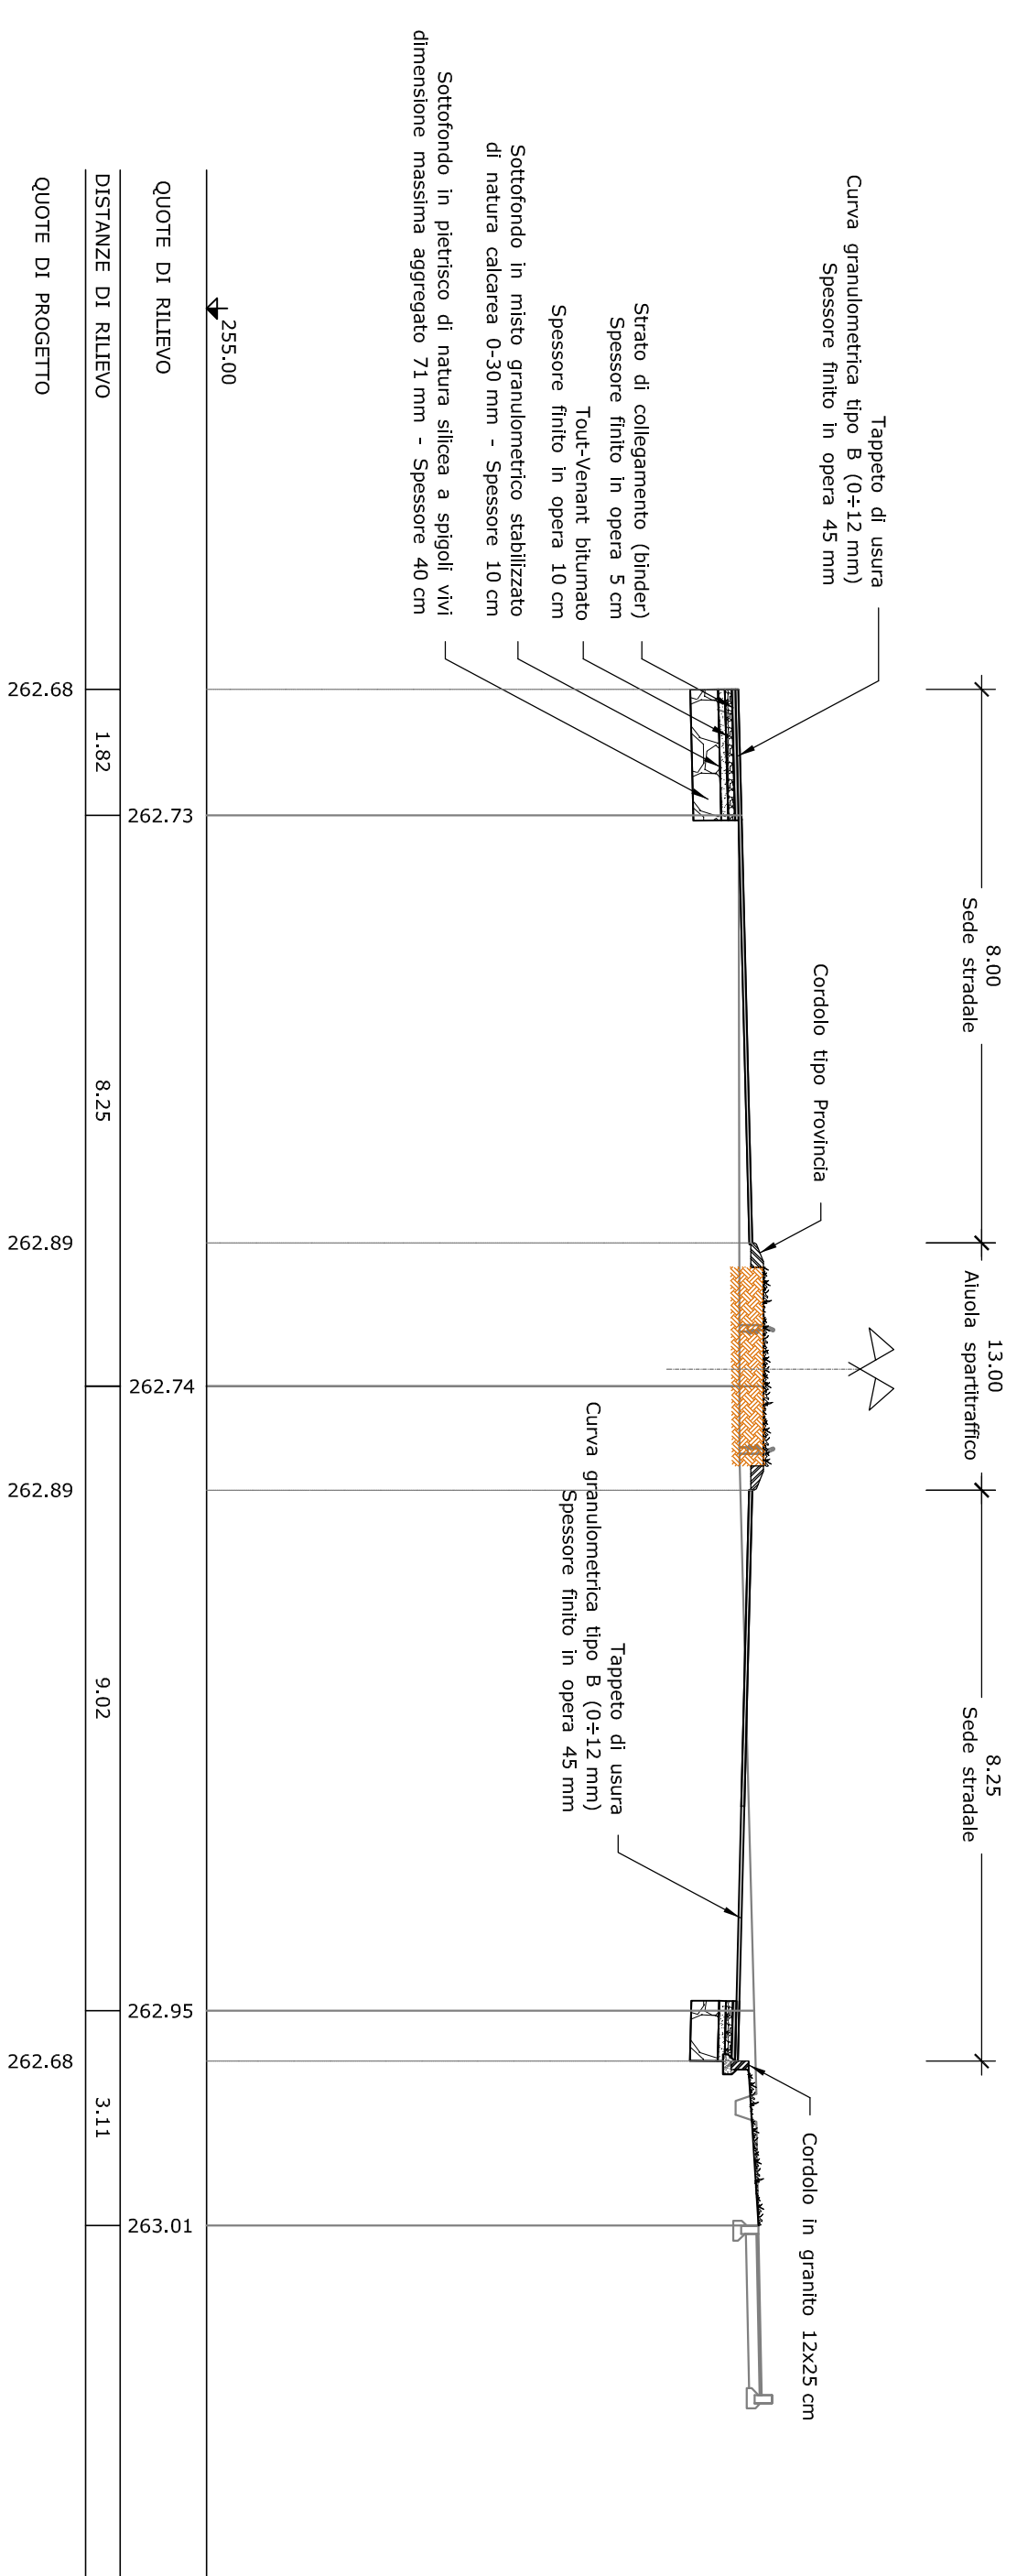

### Sezione I

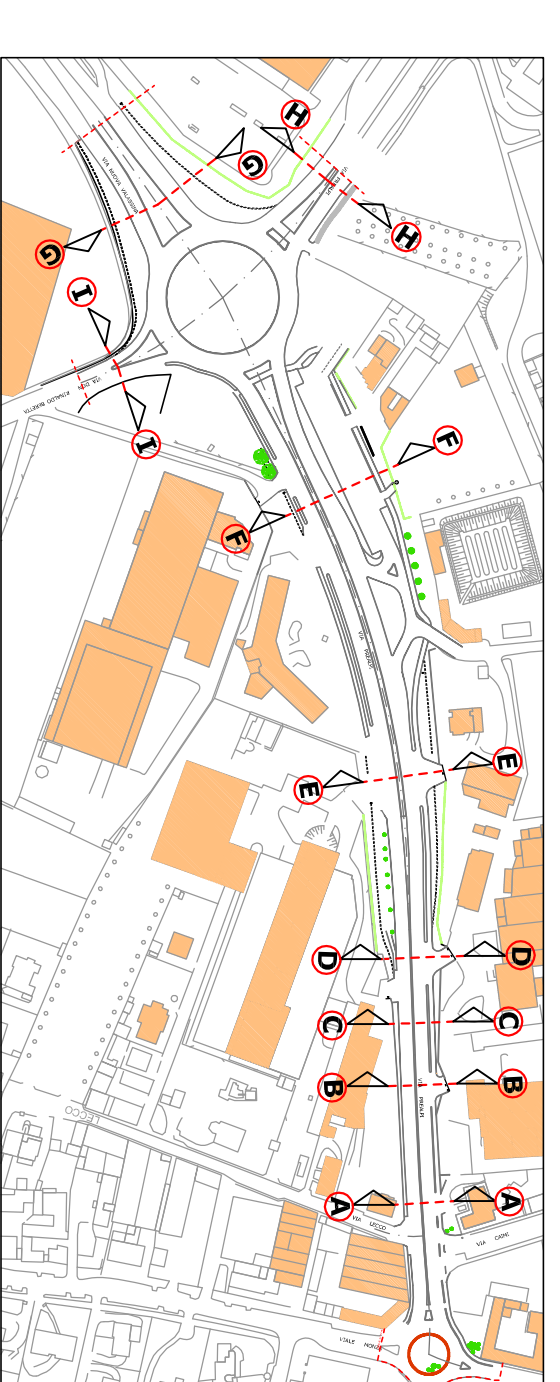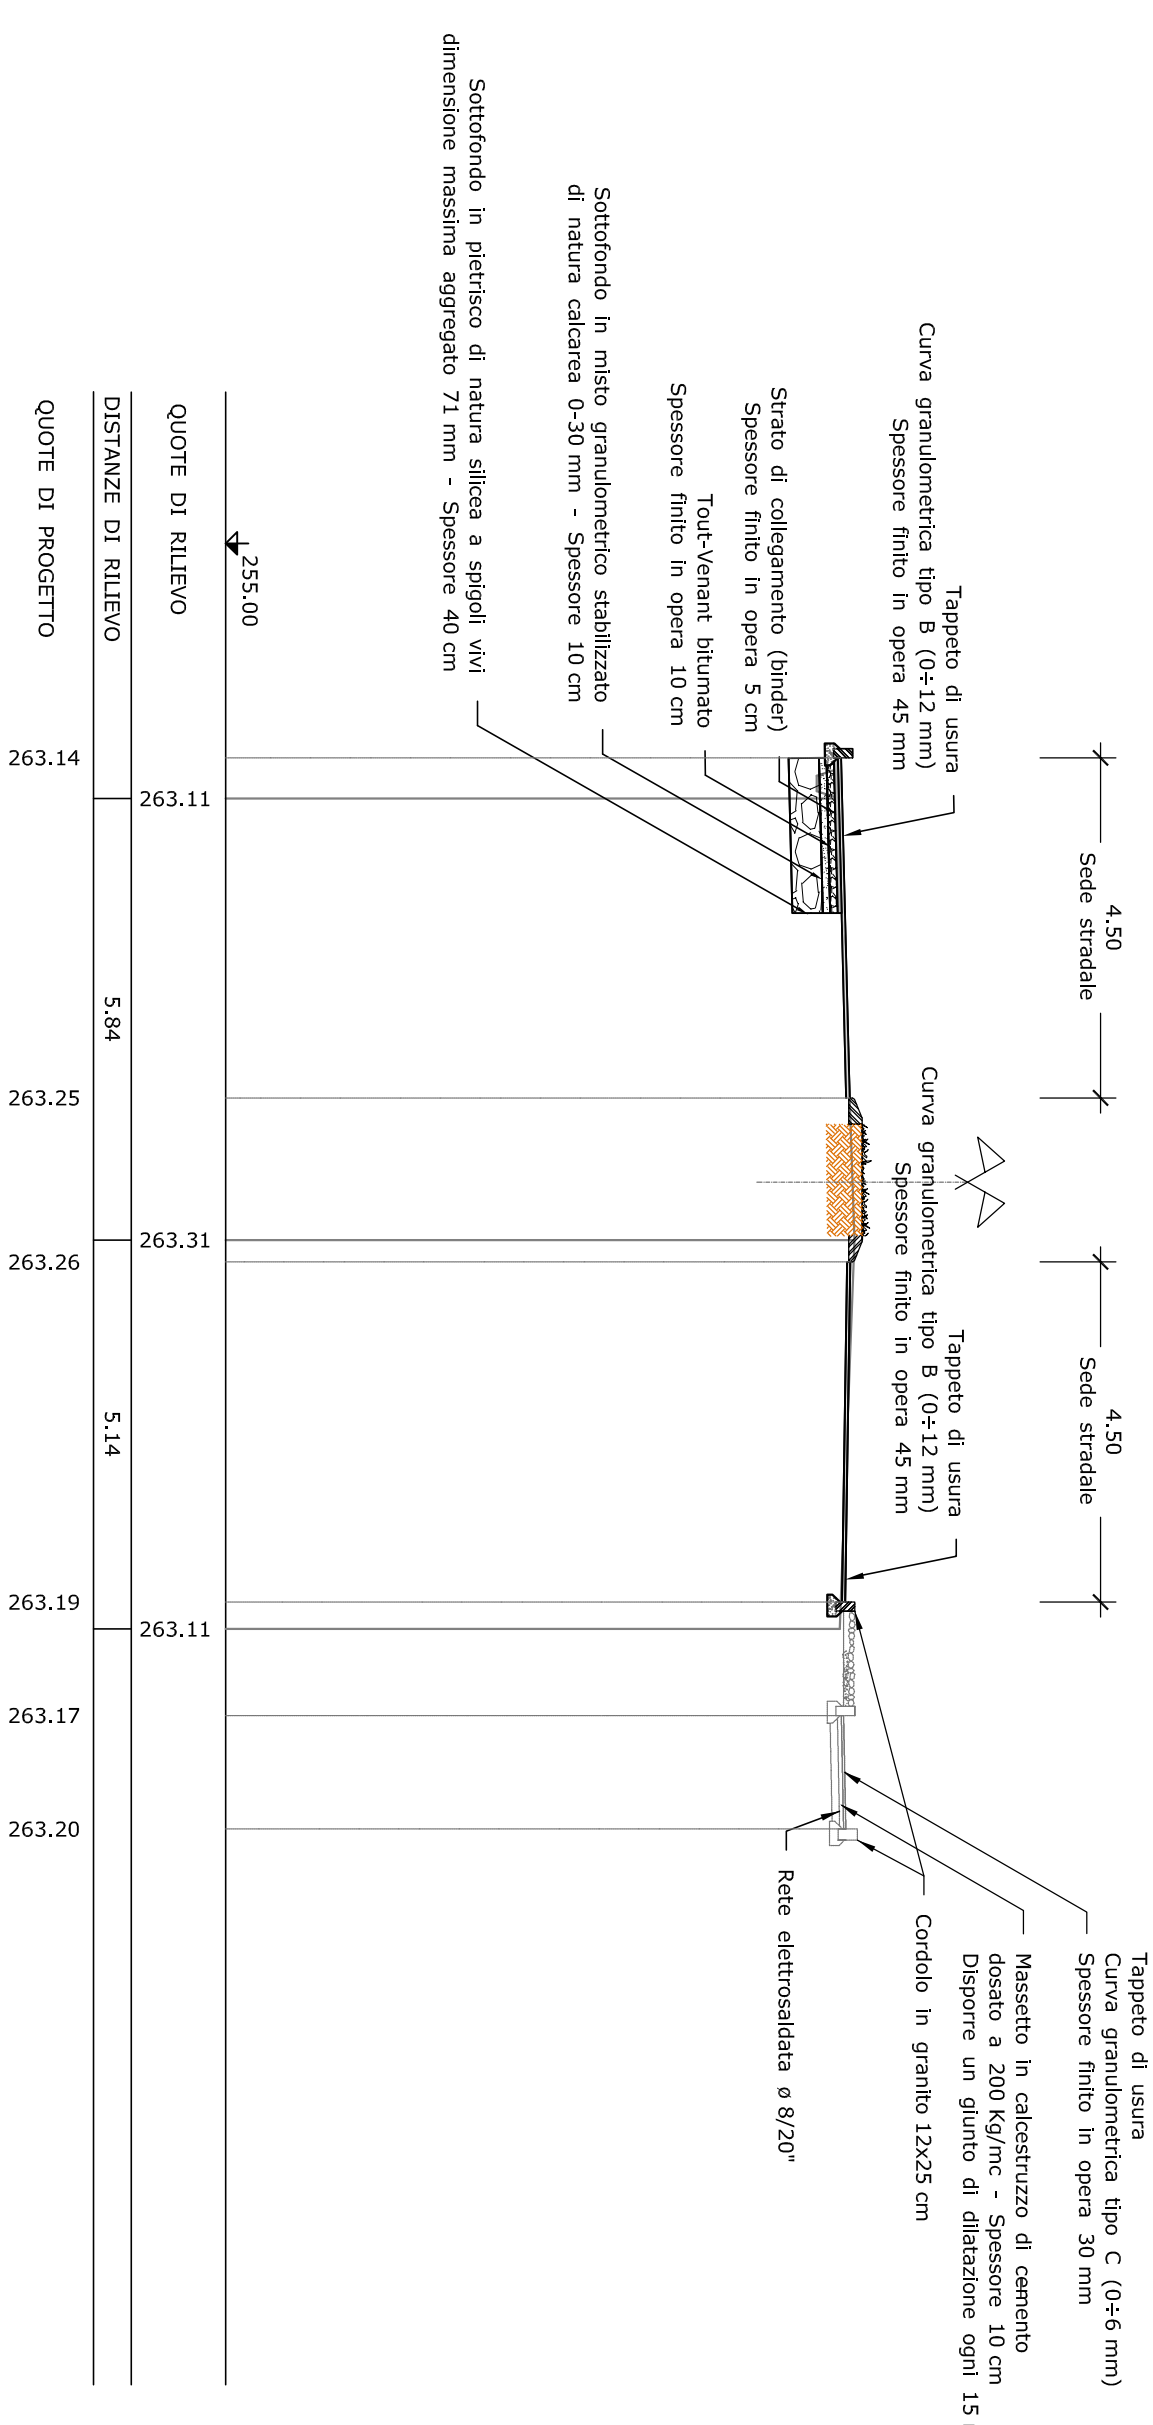

**GIUSSANO**  
**SETTORE LL.PP. PATRIMONIO E AMBIENTE**  
**SERVIZIO STRADE**  
**SERVIZI A RETE**

## INTERVENTI DI POTENZIAMENTO DI VIALE LARIO E VIA PREALPI

### PROGETTO DEFINITIVO - ESECUTIVO

### SEZIONI TRASVERSALI DI PROGETTO G, H ed I

#### Intervento 2 - via Prealpi

TIPO ELABORATO	DESCRIZIONE (parte d'opera)	FASE PROGETTUALE	OPERA

<b>PROGETTA</b>	<b>Autosignificativa</b>	<b>Autosignificativa</b>
Prof. Ing. <b>Massimiliano De Rode</b> (I. Direttore Tecnico)		
Gen. <b>Mario Tagliabue</b>		
Il Responsabile Tecnico del Progettamento		
Il Direttore		
Il Direttore Generale		

ADDEBITI	ADDEBITI	ADDEBITI

<b>DATA</b>	
<b>SCALA</b>	<b>1 : 100</b>

**TAVOLA N. 8.2.4**