


### Sezione F

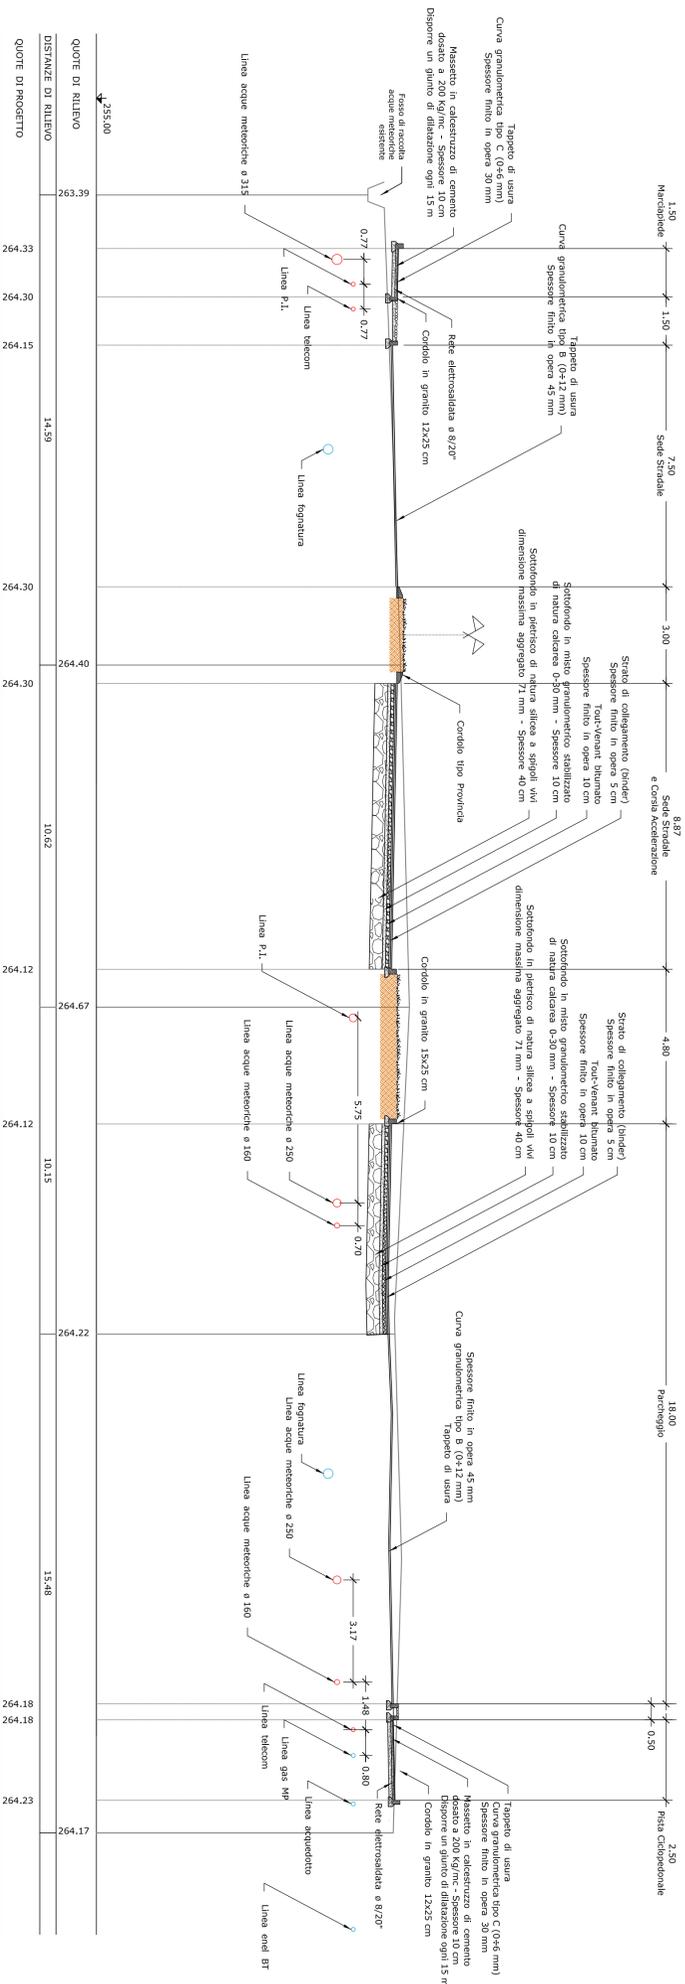

LEGENDA  
 SOTTOSERVIZIO DI PROGETTO  
 SOTTOSERVIZIO DI RILIEVO

TIPO ELABORATO	DESCRIZIONE ELABORATO (Unità Operativa)	FASE PROGETTUALE	OPERA
	<b>SEZIONE TRASVERSALE DI PROGETTO F</b> <b>Intervento 2 - Via Prealpi</b>	<b>PROGETTO DEFINITIVO - ESECUTIVO</b>	<b>INTERVENTI DI POTENZIAMENTO DI VIALE LARIO E VIA PREALPI</b>
			<b>PROGETTO DEFINITIVO - ESECUTIVO</b>

Il Progettista <b>Impregitèra online</b> Servizi Integrati di Impregitèra Sede operativa: via San Rocco, 10 Sede Legale: via Zibone, Numero Comune (CO) Tel. 031 76666 - Fax 031 335320 <a href="http://www.impregiteraonline.it">www.impregiteraonline.it</a> Il Direttore dei Lavori	dott. Ing. <b>Massimiliano De Rose</b> (Il Direttore Tecnico) geom. <b>Matteo Tagliabue</b> Il Responsabile Unico del Procedimento	Il Coordinatore per sicurezza in fase progettuale Il Disegnato Il Direttore Generale
L'impresa esecutrice Il Spidisco	Il Direttore Generale	

AGGIORNAMENTI				
N°	Data	Descrizione aggiornamento	Resp. aggiornam.	Resp. validazione

DATA

SCALA **1 : 100**

TAVOLA N° **8.2.3**