





STATO DI FATTO

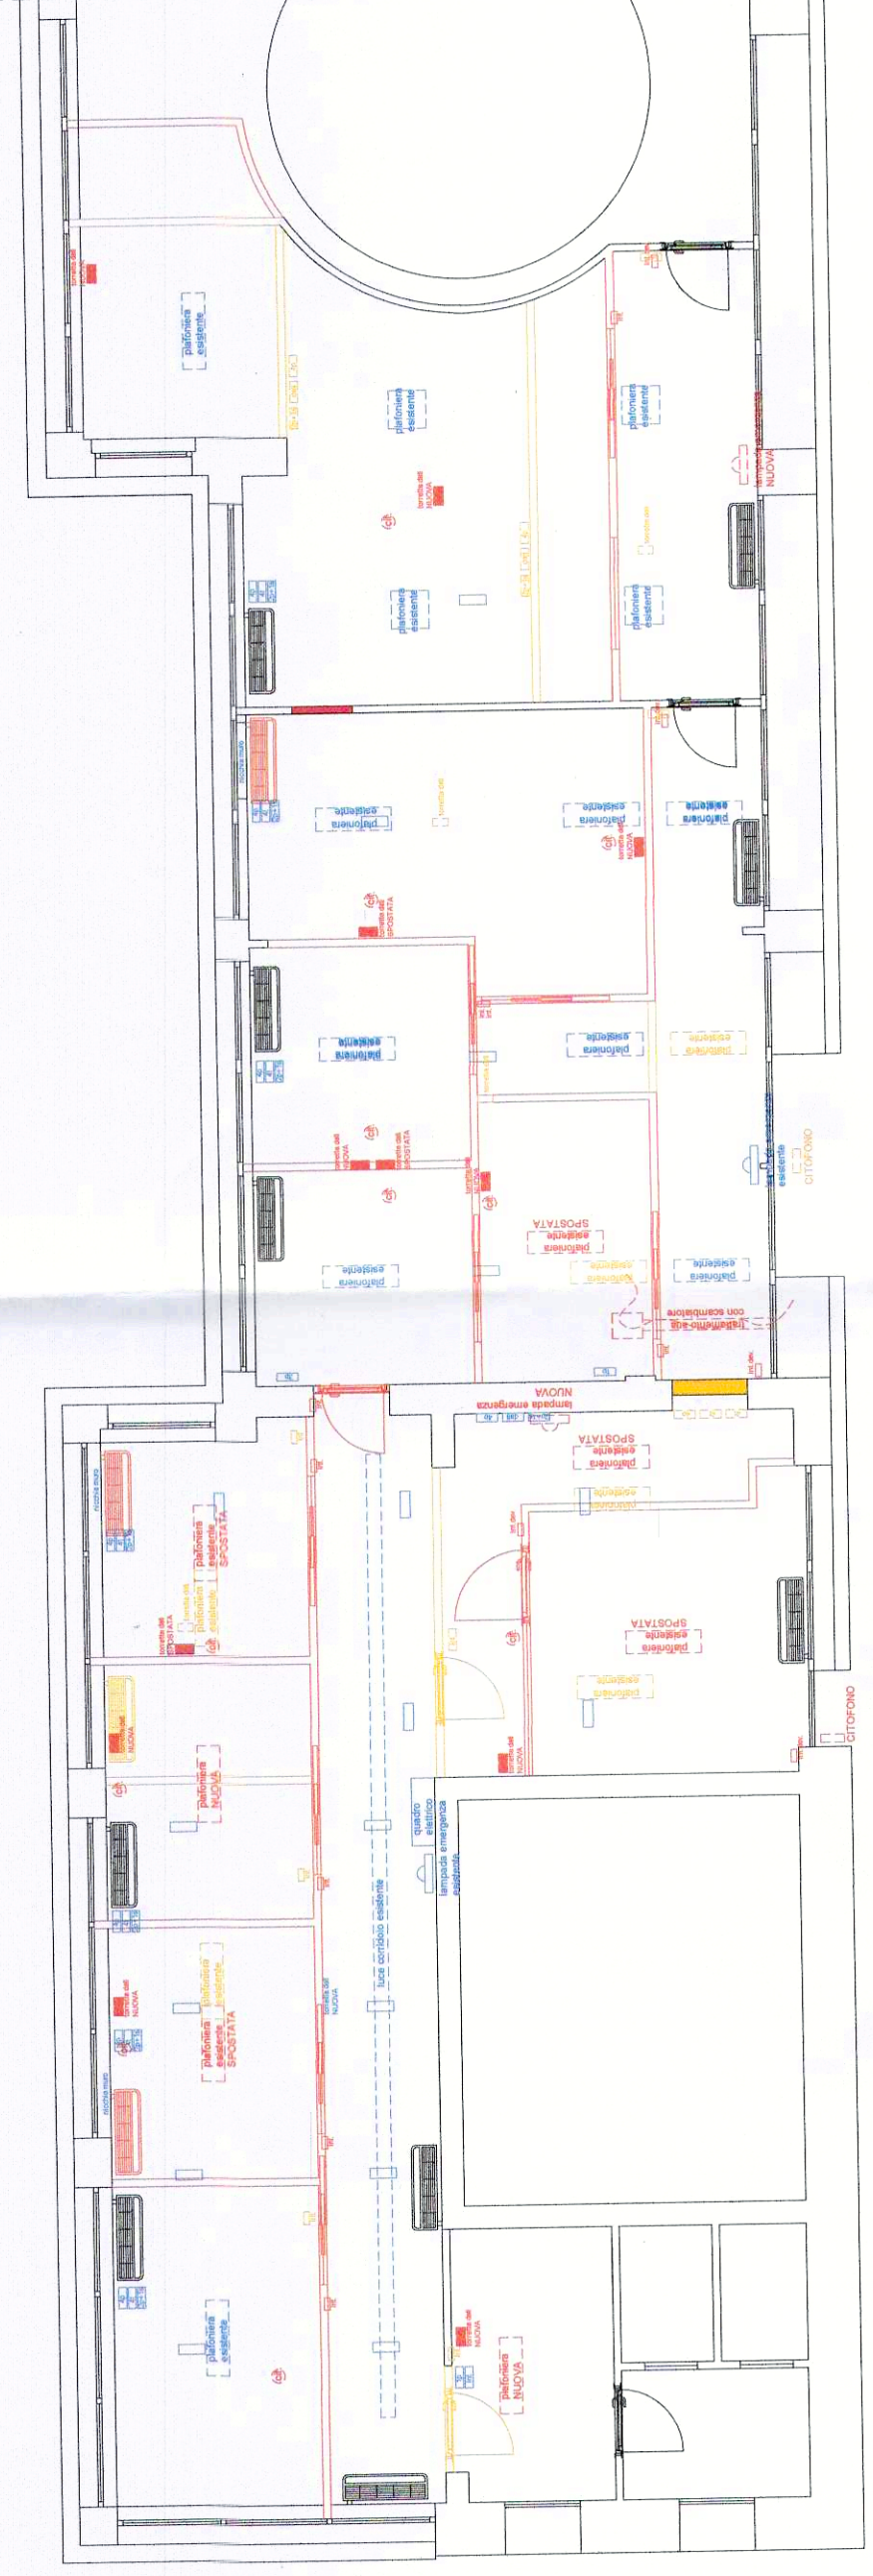

RISCONTRO

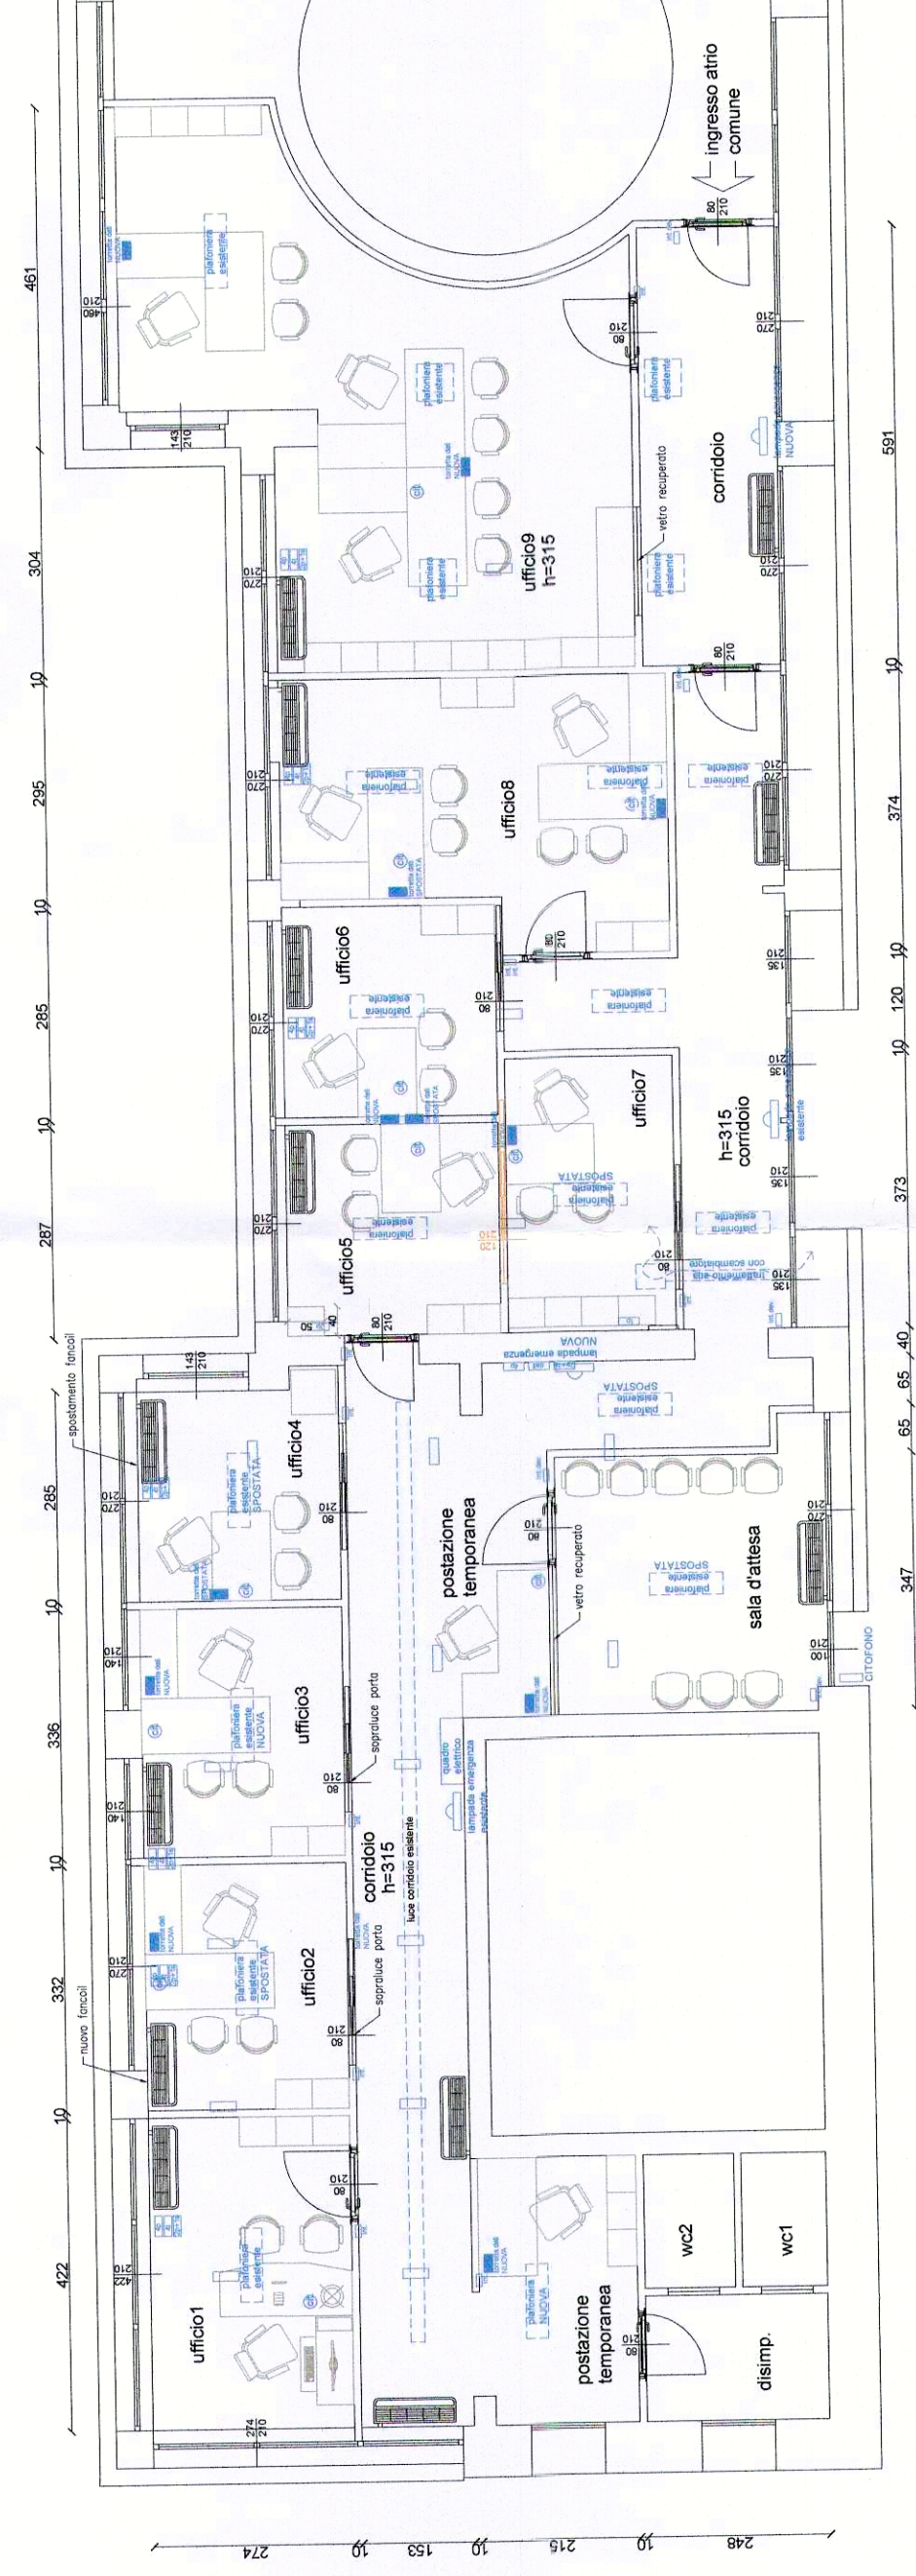

PROGETTO

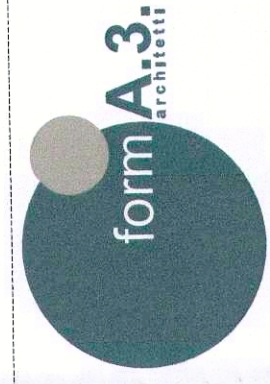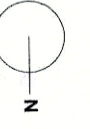

formA.3. architetti
via Presajoli 13b
20833 Giussano (MB) Italia
tel 0362.1705556
fax 0362.1545088
C.F. 09818910961
e-mail: info@forma3.it
sito web: www.forma3.it

Francesco Aiello
mobile: +39.338.2744906
e-mail: francesco.aiello@forma3.it
pec: francescoantonio.aiello@archworldpec.it
ORDINE CO. n.1545

Davide Tresoldi
mobile: +39.333.4399275
e-mail: davide.tresoldi@forma3.it
pec: davide.tresoldi@archworldpec.it
ORDINE MB. n.1726

titolo: **SISTEMAZIONE UFFICI COMUNALI - COMUNE DI GIUSSANO**

proprietà: **COMUNE DI GIUSSANO**

impresa:

progettista: **arch. Davide Tresoldi, arch. Francesco Aiello**

direttore lavori: **arch. Davide Tresoldi, arch. Francesco Aiello**

PIANTA CON IMPIANTI

02

scala 1:100

data: **dicembre 2018**

