



estratto aerofotogrammetria 1:2000

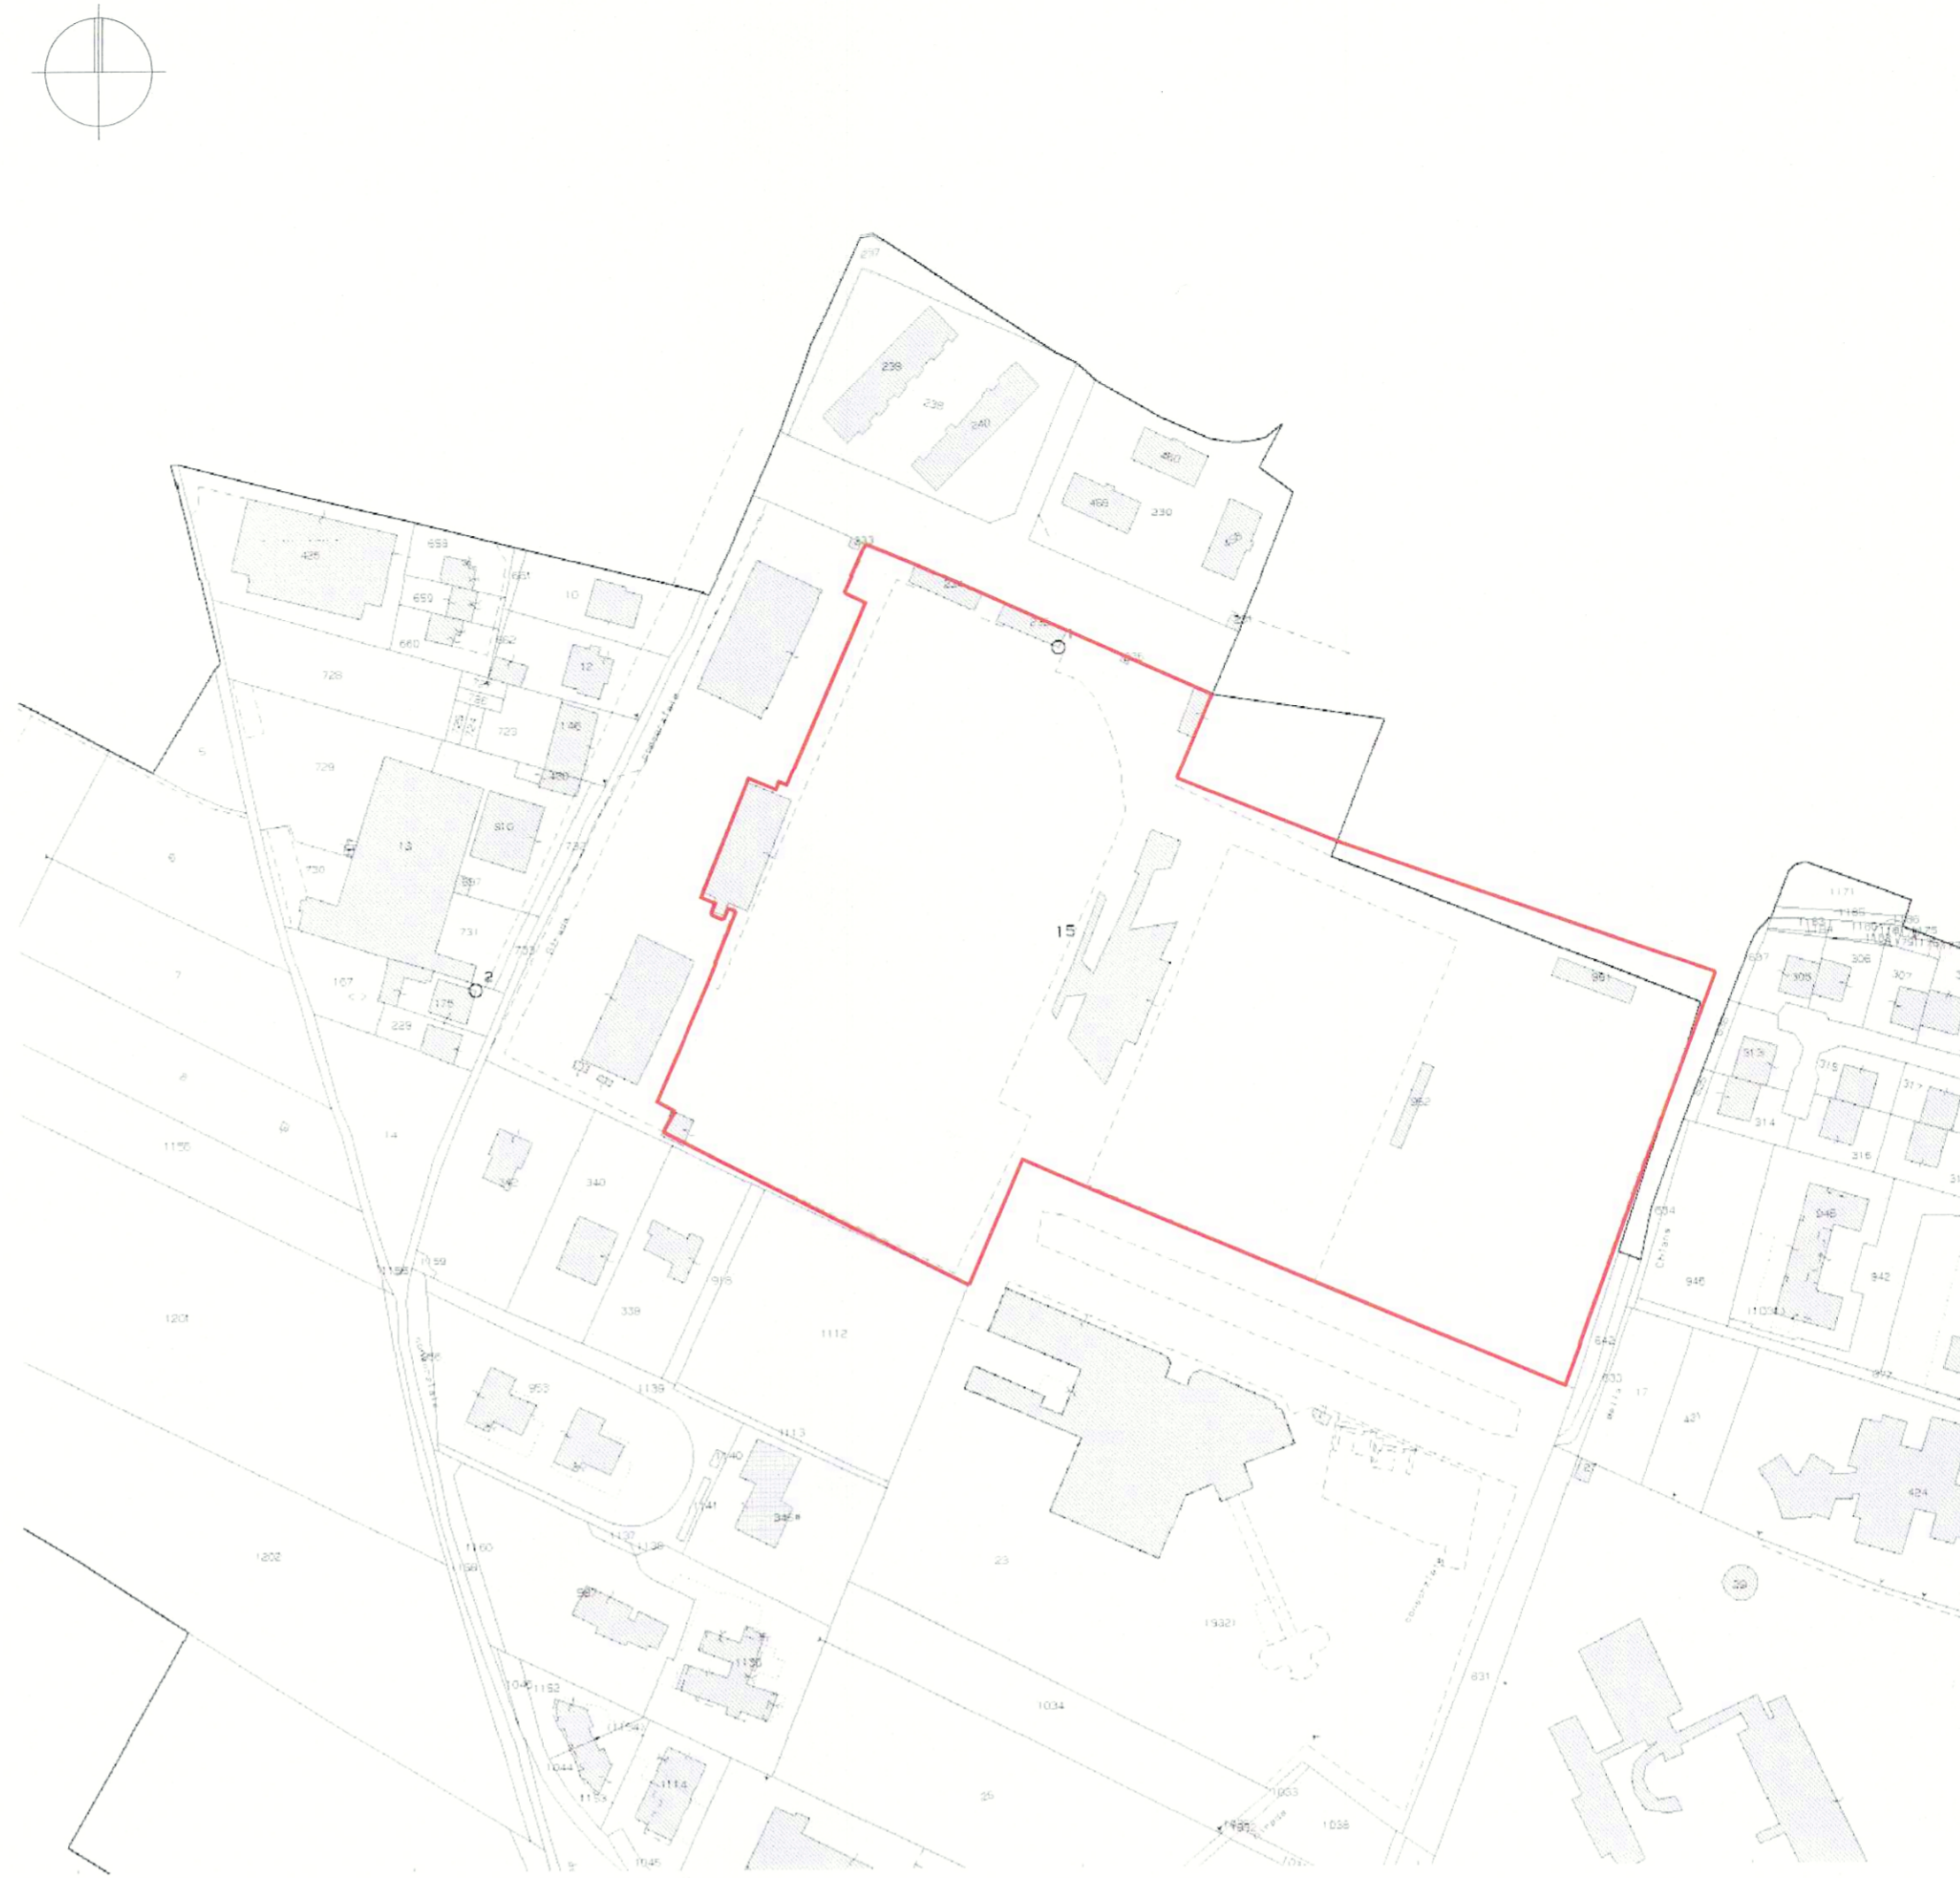

estratto mappa catastale 1:2000

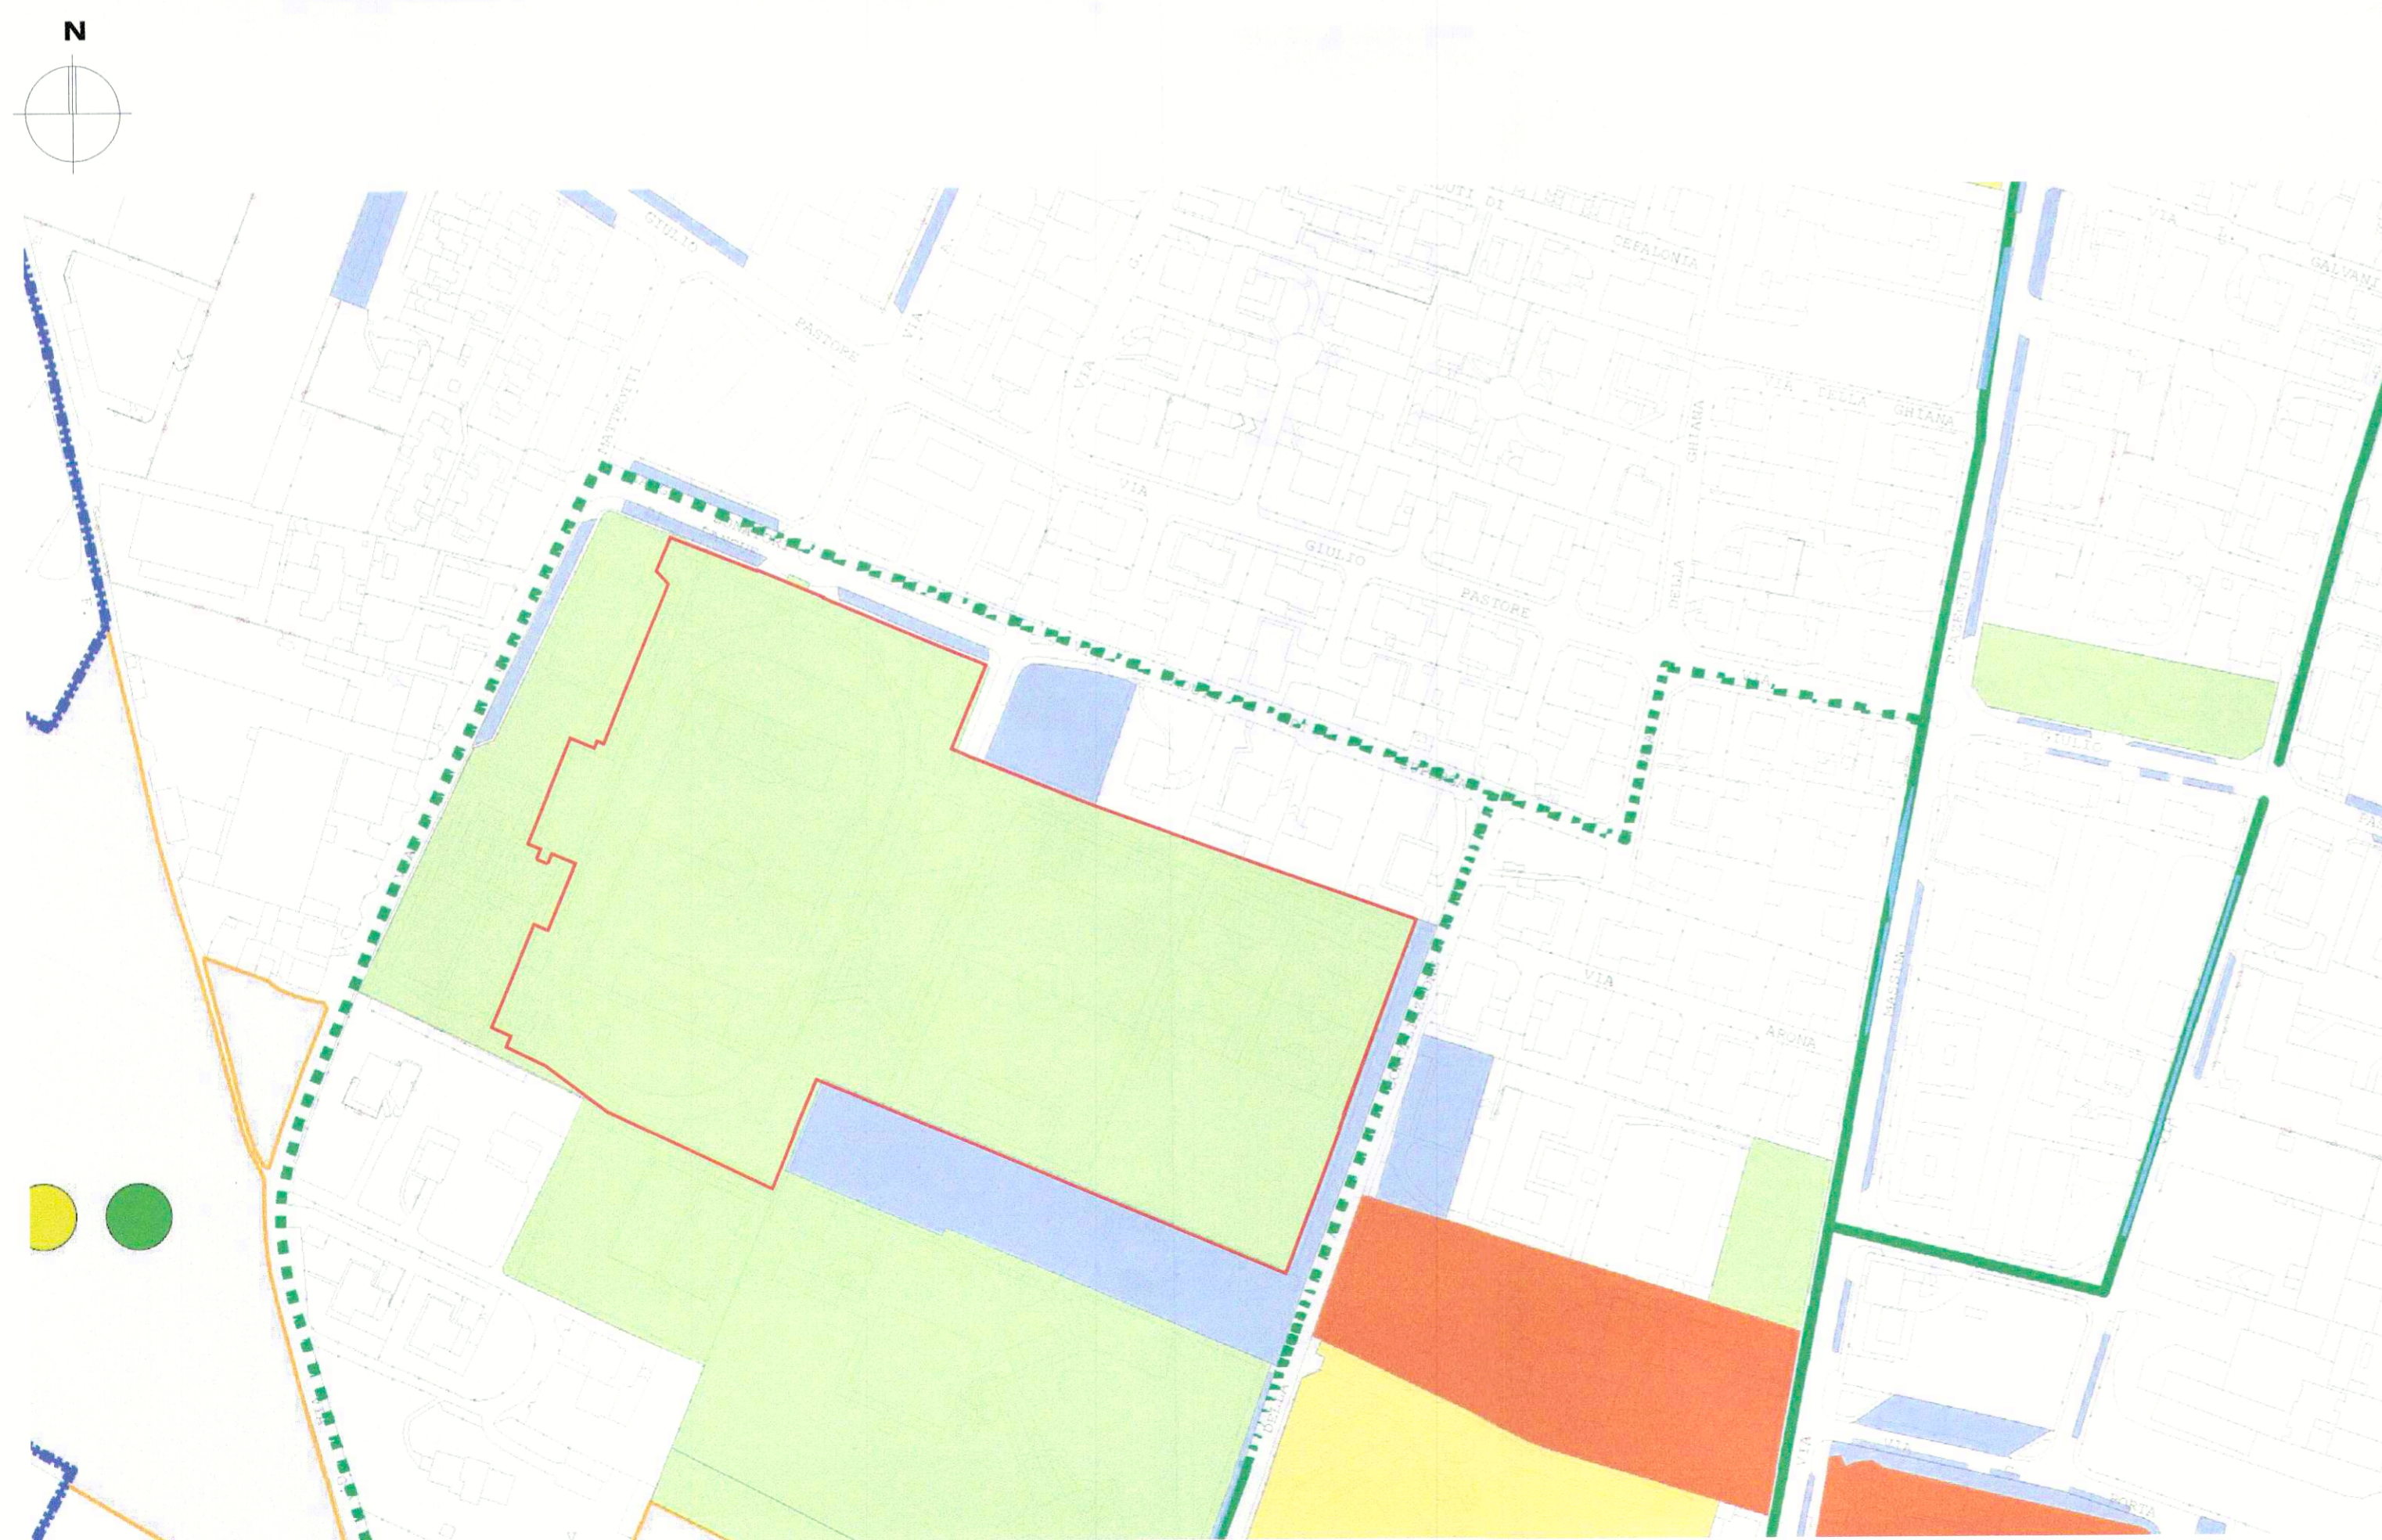

estratto Piano dei Servizi 1:2000

- Confine comunale
- Frazioni comunali
- Aree servizi acquisiti
- Piani esecutivi per il miglioramento della mobilità
- Categoria I - Istruzione inferiore
- Categoria II - Attrezzature di interesse comune
- Categoria III - Spazi pubblici a parco, per il gioco e lo sport
- Categoria IV - Parcheggi pubblici di uso pubblico
- Categoria V - Attrezzature pubbliche di interesse generale
- Categoria VI - Servizi tecnologici
- Categoria VII - Cimiteri
- Categoria VIII - Piazze
- Ambiti di trasformazione
- S3 - Ambiti monofunzionali a servizi di interesse collettivo: servizi di sussidiarietà e compensazione
- Fascia di rispetto cimiteriale
- Servizi di sussidiarietà e compensazione a fini cimiteriali
- Attività florovivaistica
- S5 - Servizi complementari all'area di riqualificazione
- Passaggio pedonale di progetto
- Pista ciclo - pedonale esistente
- Pista ciclo - pedonale di progetto
- Categoria I - Istruzione inferiore
- Categoria II - Attrezzature di interesse comune
- Categoria III - Spazi pubblici a parco, per il gioco e lo sport
- Categoria IV - Parcheggi pubblici ad uso pubblico

**LEGENDA**

centro sportivo comunale

**Comune di GIUSSANO**  
Provincia di MONZA E BRIANZA

**01** 1:2000 Nov. 2018

Progetto: **PROGETTO DEFINITIVO/ESECUTIVO**  
(art. 33 e seguenti D.P.R. n. 207/2010)

Opere complementari per la messa in sicurezza del centro sportivo comunale "STEFANO BORGONOVO"  
1° Lotto Funzionale

Prog. DEFINITIVO/ESECUTIVO

**INQUADRAMENTO URBANO:**  
estratti cartografici

aerofotogrammetrico;  
mappa catastale;  
Piano dei Servizi;

**Comune di GIUSSANO**  
CITTA' DI GIUSSANO:  
Piazzale ALFA MURCI, 1  
20833 Giussano (MB)

COMUNE DI GIUSSANO  
- 3 DIC 2018  
Prot. N. 33348

Progettista:  
**D+BM Architettili Associati:**  
Via Mazzini, 46/B  
24034 Cislano Bergamasco (BG)

Consulente tecnico:  
**P. LORENZO BRIGNERA:**  
20843 Verano Brianza (MB)

Documentazione sottoscritta con firma digitale ai sensi del DPR 445/2000 e dell'art. 20 del DLgs 82/2005 e originale e conservato in formato elettronico negli Archivi del Comune di Giussano.

A TERMINI DI LEGGE SI RISERVA LA PROPRIETA' DI QUESTO DISEGNO CON DIVIETO DI RIPRODURLO O COMUNICARE RENDENDO NOTO A TERZI O A DITTE CONCORRENTI SENZA AUTORIZZAZIONE