




UFFICI VIGILI

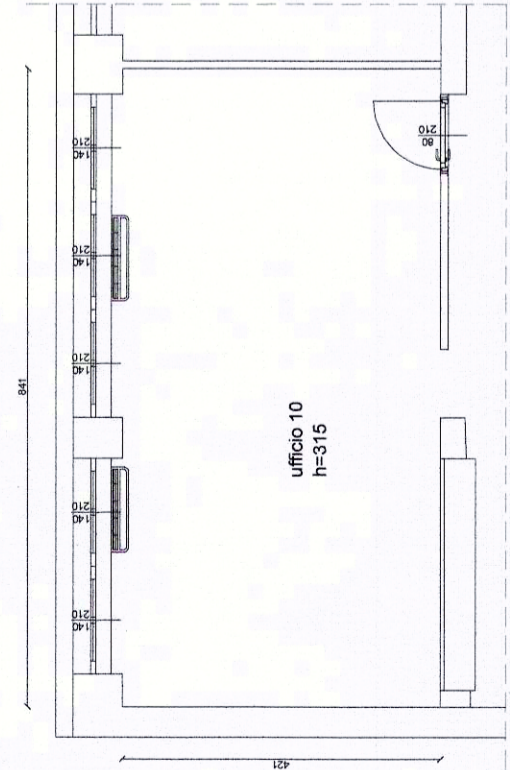

STATO DI FATTO

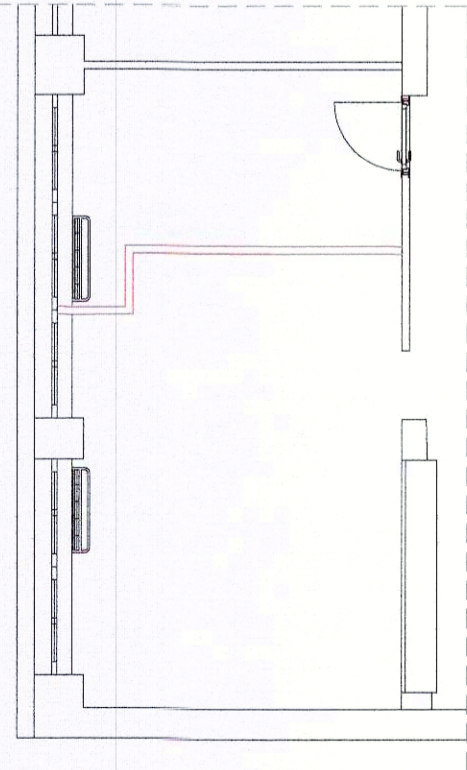


RISCONTRO

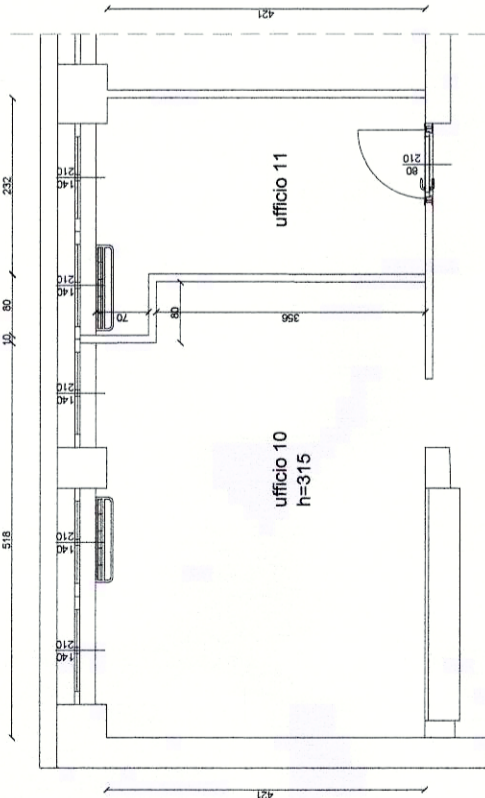


PROGETTO


UFFICI SERVIZI SOCIALI

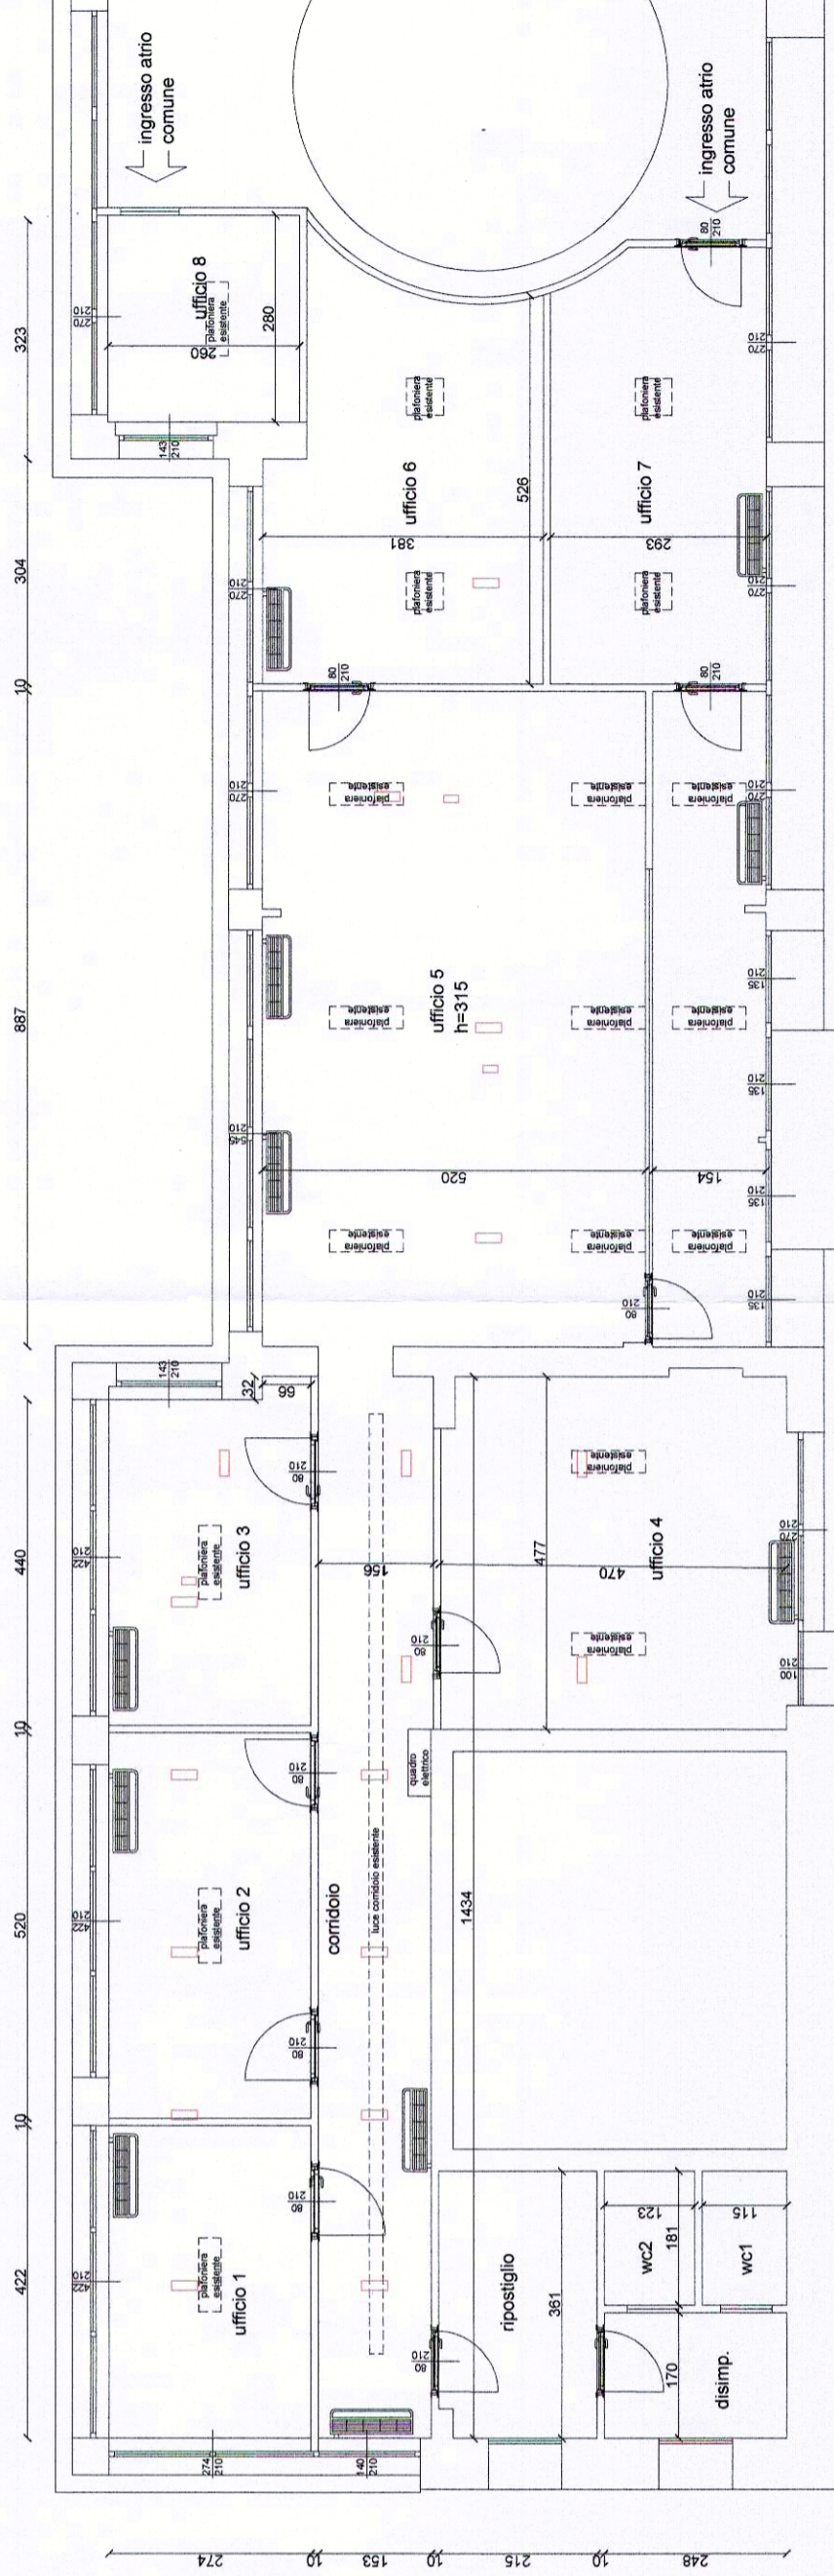


STATO DI FATTO

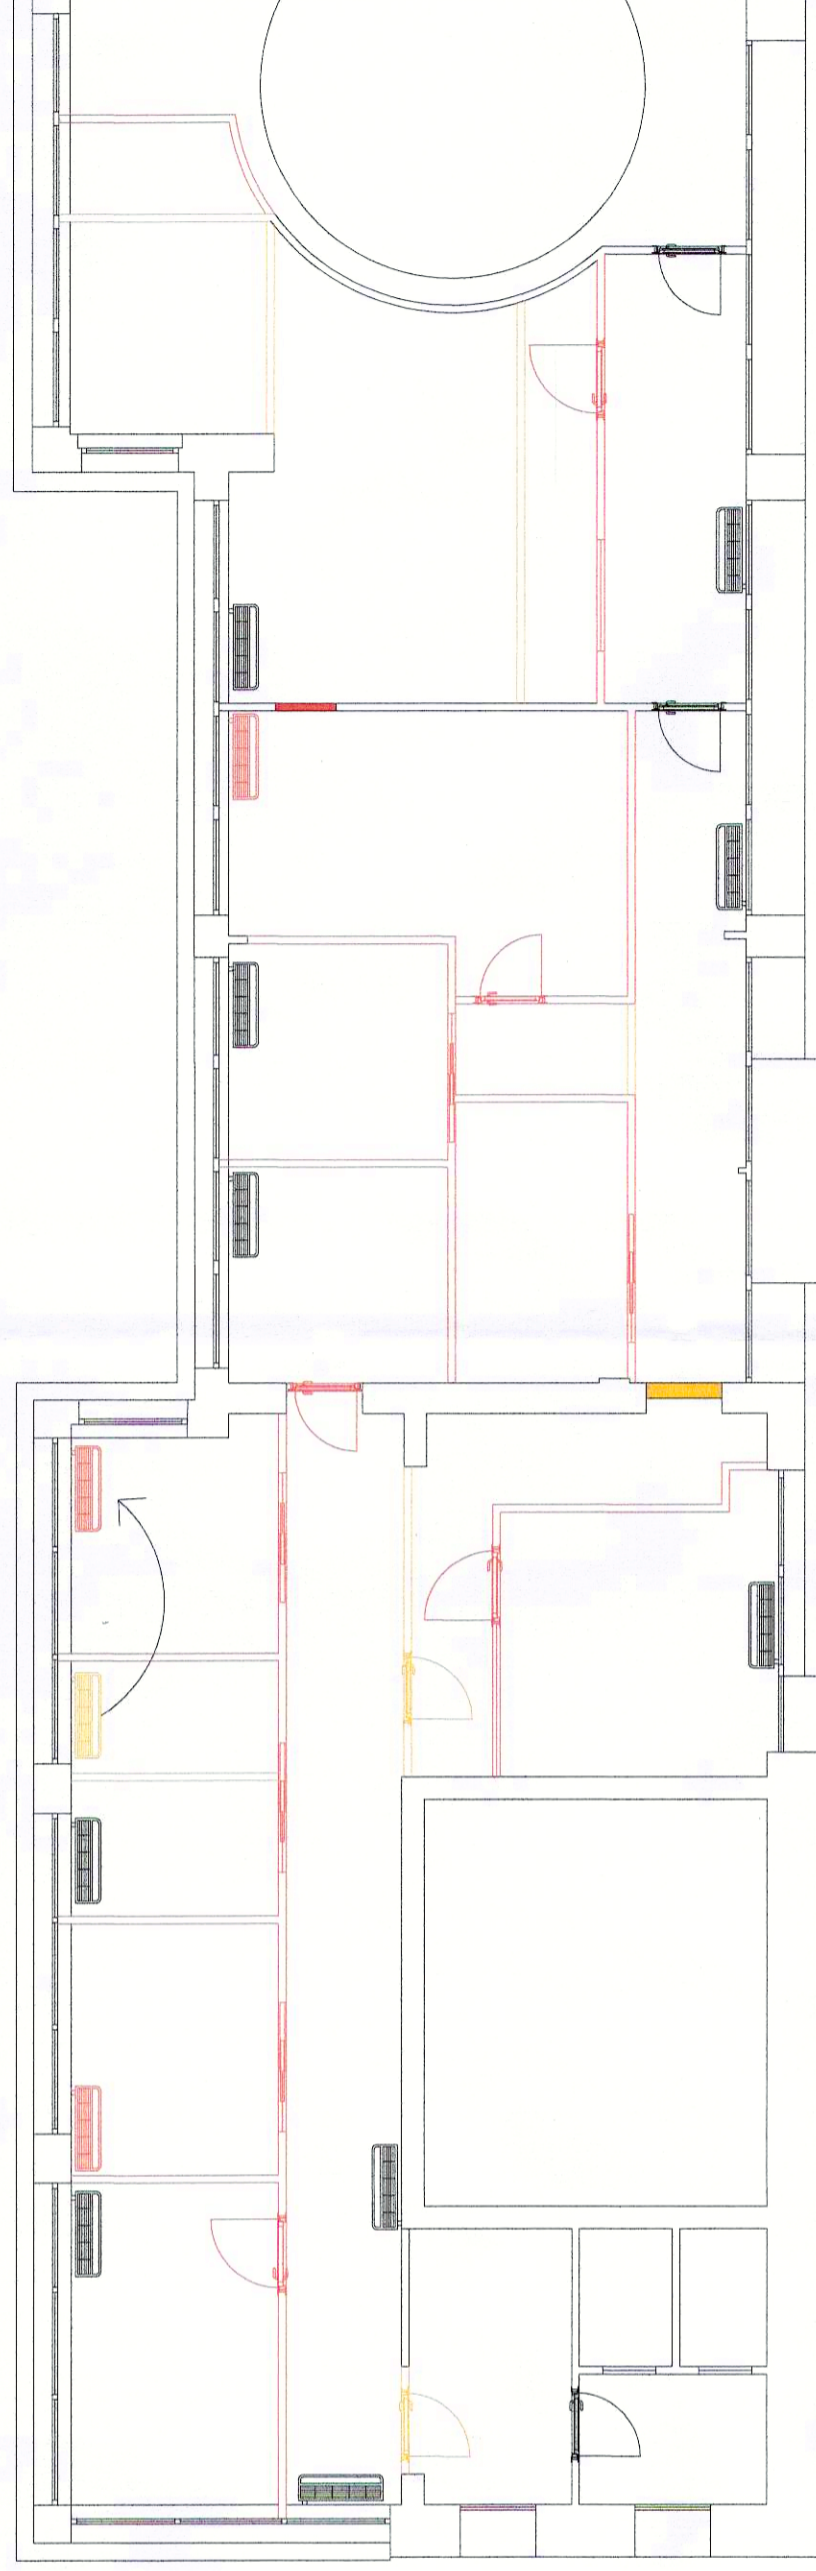

RISCONTRO

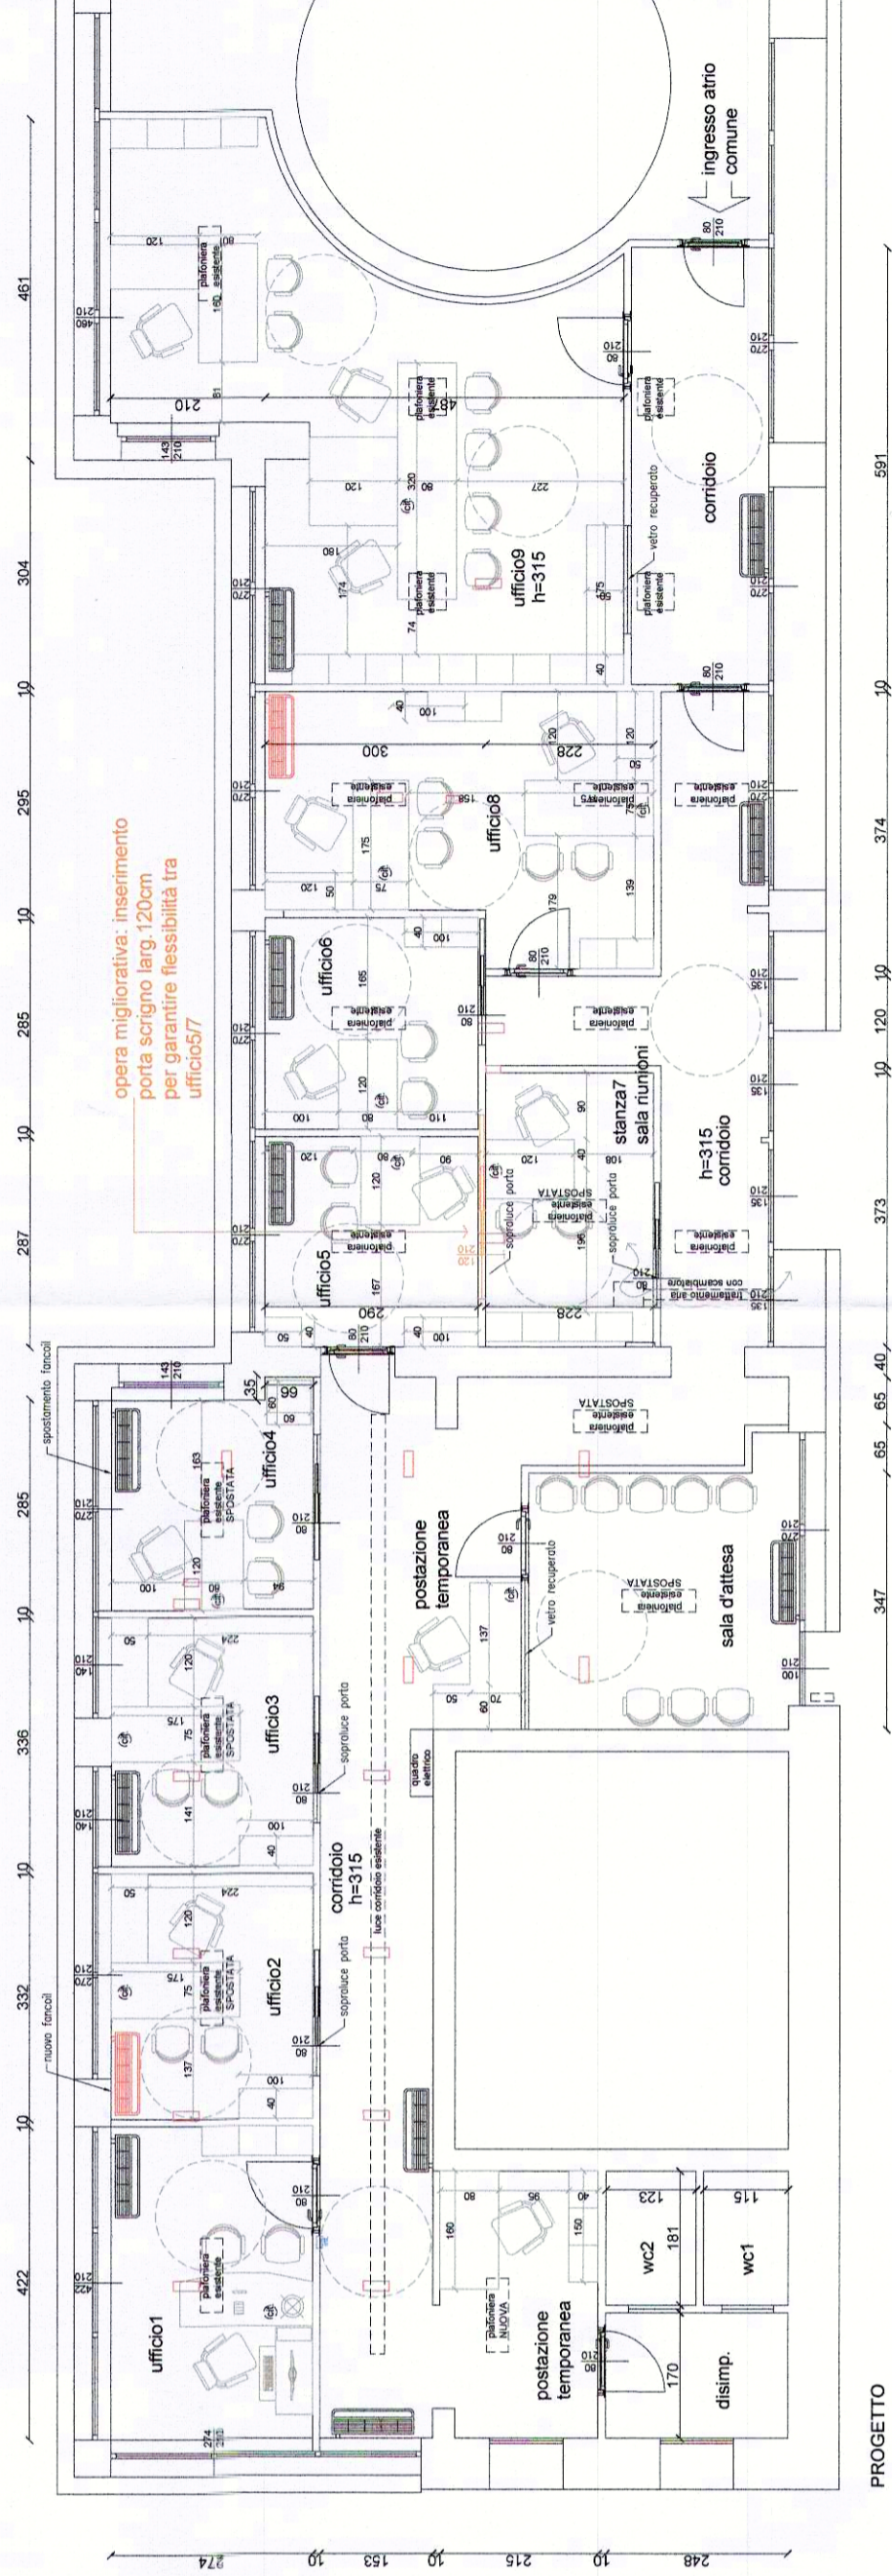

PROGETTO

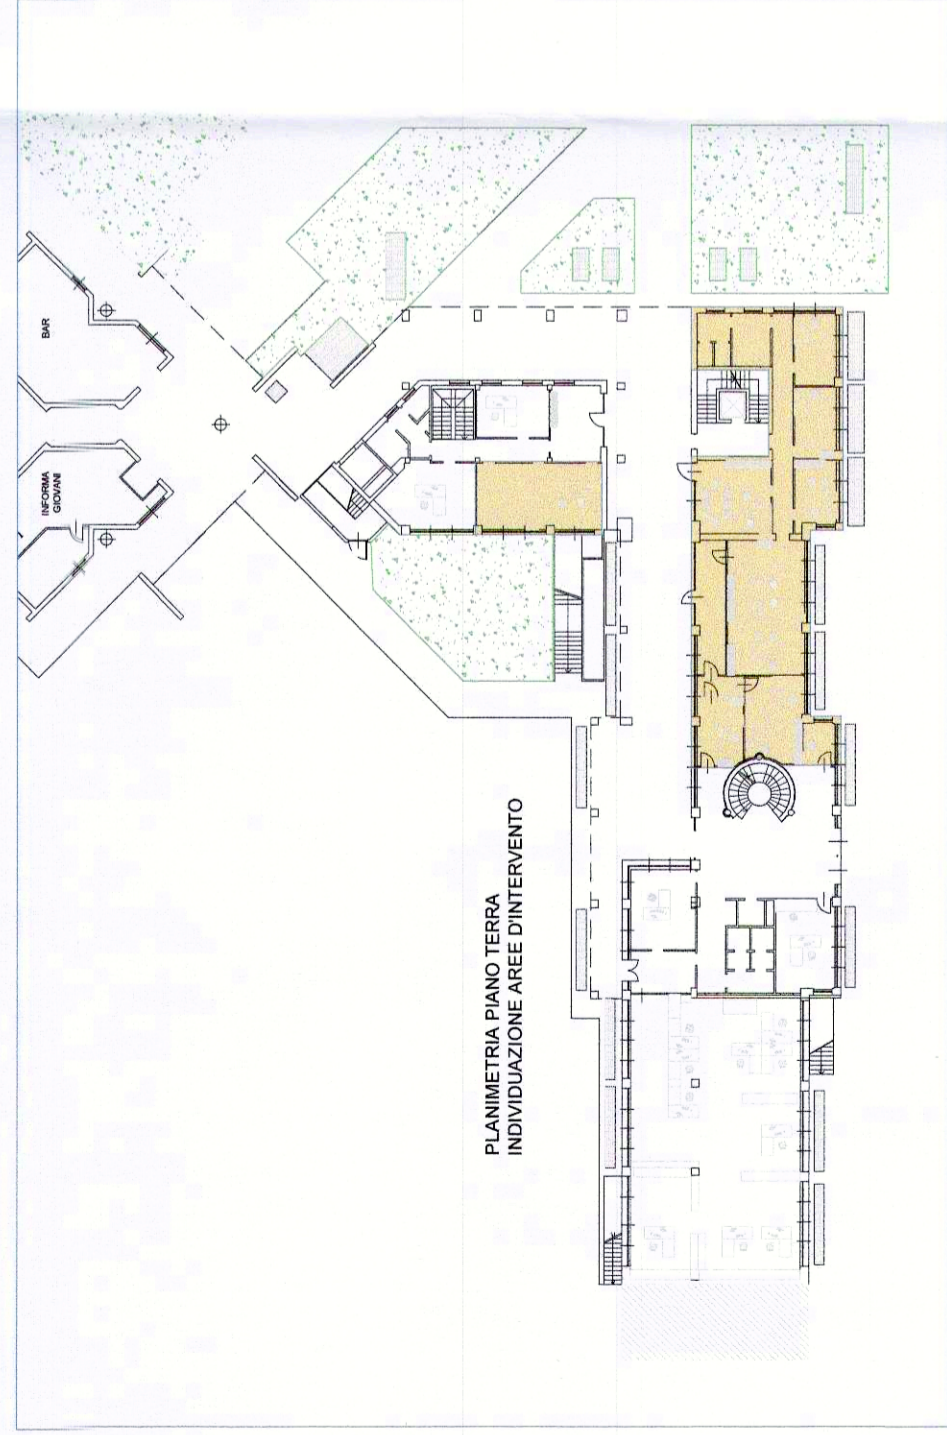


VERIFICA R.A.I.

locale	dim. locale	sup. locale	dim. Finestra illuminante	sup. finestra	R.I.	dim. Finestra arcante	sup. finestra	R.A.
ufficio01	4,22x2,74	11,56	4,22x2,10+2,74x2,10	14,62	1/1/0,79	2,12x2,10+1,35x2,10	7,29	1/1/1,59
ufficio02	3,32x2,74	9,10	2,70x2,10	5,67	1/1/1,60	1,35x2,10	2,84	1/1/3,21
ufficio03	3,32x2,74	9,21	1,40x2,10x2	5,88	1/1/1,57	0,70x2,1x2	2,94	1/1/3,13
ufficio04	2,85x2,74+0,66x0,35	8,04	2,70x2,10+1,43x2,10	8,67	1/1/0,93	1,35x2,10+0,70x2,10	4,31	1/1/1,87
ufficio05	2,87x2,90	8,32	2,70x2,10	5,67	1/1/1,47	1,35x2,10	2,84	1/1/2,94
ufficio06	2,85x2,90	8,27	2,70x2,10	5,67	1/1/1,46	1,35x2,10	2,84	1/1/2,92
stanza7	3,75x2,28	8,50	illum. artif.	illum. artif.	-	areaz. artif.	areaz. artif.	-
sala riunioni	2,85x3,00+3,74x2,28	17,08	2,70x2,10	5,67	1/1/3,01	1,35x2,10	2,84	1/1/6,02
ufficio08	5,91x4,87+3,30x2,10	35,71	2,70x2,10+1,43x2,10+4,60x2,10	18,33	1/1/1,95	1,35x2,10+0,70x2,10+2,30x2,10	9,14	1/1/3,91

VIGIU

locale	dim. locale	sup. locale	dim. Finestra illuminante	sup. finestra	R.I.	dim. Finestra arcante	sup. finestra	R.A.
ufficio10	5,18x4,21+0,80x3,56	24,66	1,40x2,10x3	8,82	1/1/2,80	0,70x2,10x3	4,41	1/1/5,59
ufficio11	0,70x0,80+2,32x4,21	10,33	1,40x2,10	2,94	1/1/3,51	0,70x2,10	1,47	1/1/7,03

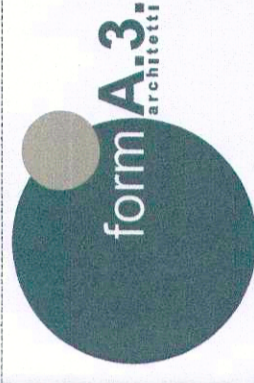

formA.3 architetti
via Preappi 13b
01018 (MI) Italia
tel 0362.1705556
fax 0362.1545688
C.F. 09818910961
P.I. 09818910963
sito web: www.forma3.it

Francesco Aiello
mobile: +39 328.2744966
tel 0362.1705556
fax 0362.1545688
P.I. 09818910963
sito web: www.forma3.it

titolo: SISTEMAZIONE UFFICI COMUNALI - COMUNE DI GIUSSANO

proprietà: COMUNE DI GIUSSANO

impresa:

progettista: arch. Davide Tresoldi, arch. Francesco Aiello

direttore lavori: arch. Davide Tresoldi, arch. Francesco Aiello

PIANTA

01

scale 1:100

data: dicembre 2018

