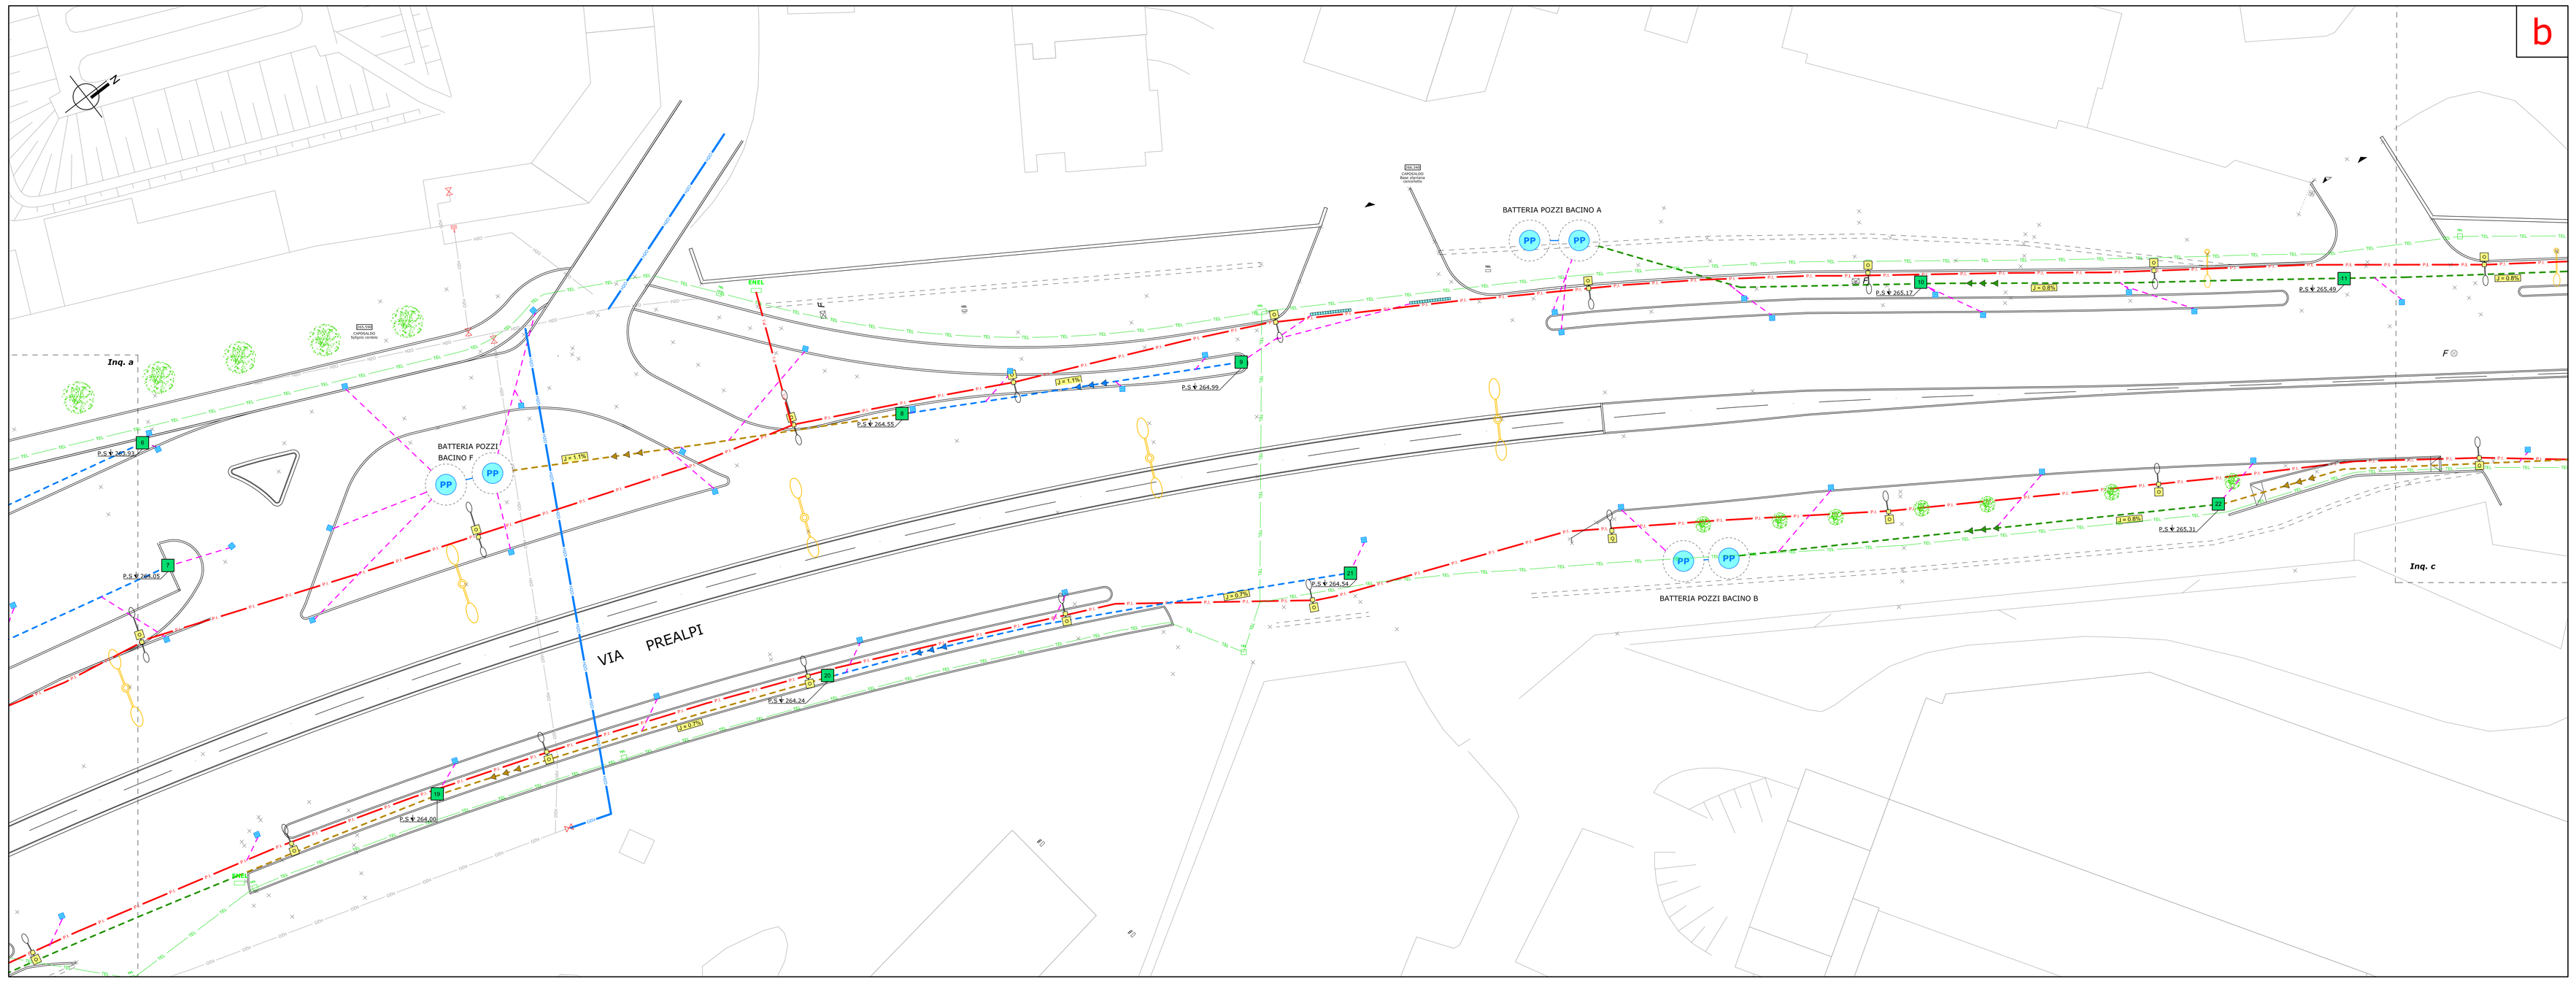

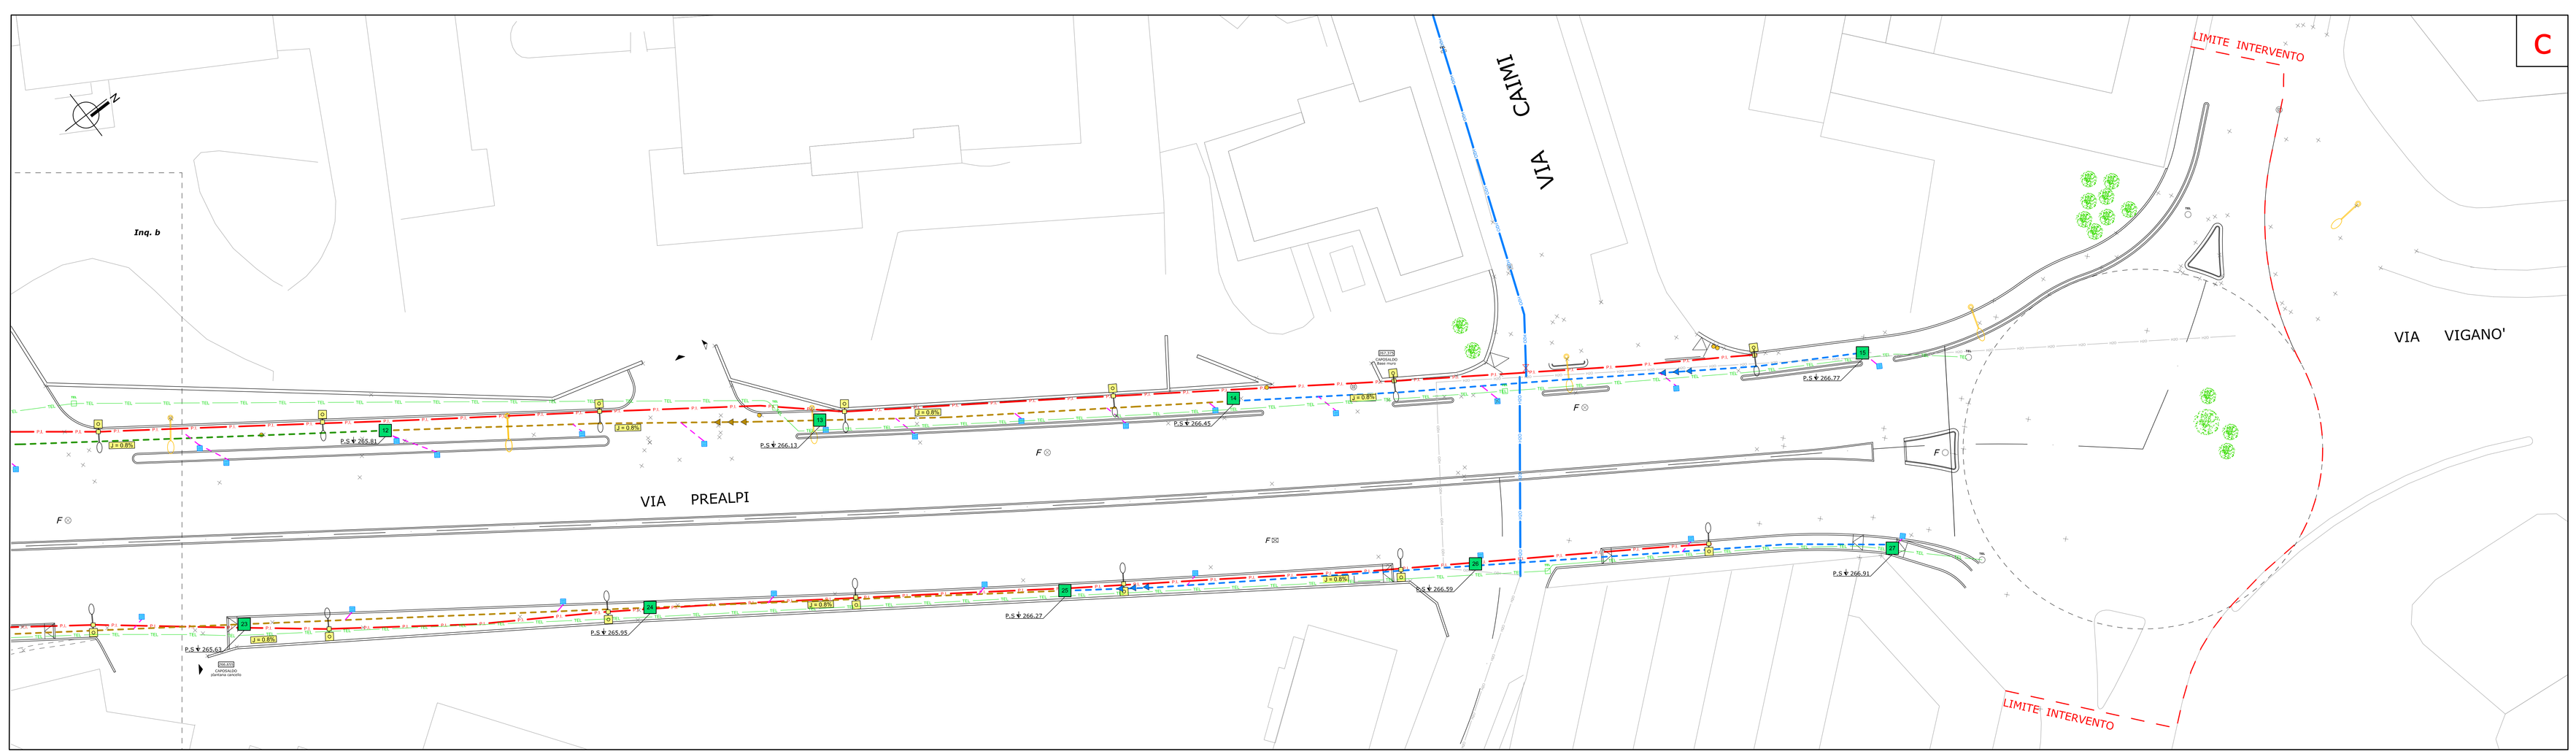

LEGENDA

ESISTENTE

- CAPOSALDO PUNTO BATTUTO
- TORRE FARO
- PALO LUCE DA RIMUOVERE
- GRIGLIA E CHIUSINO DA CONSERVARE
- SFIATO GAS
- CHIUSINO FOGNATURA
- LINEA ACQUEDOTTO

IN PROGETTO

- PALO LUCE
- CAVIDOTTO CORRUGATO A DOPPIA PARETE ø 125 mm PER LINEA DI PUBBLICA ILLUMINAZIONE
- PLINTO CON POZZETTO DI ISPEZIONE PER LINEA DI PUBBLICA ILLUMINAZIONE
- POZZETTO DI ISPEZIONE PER LINEA DI PUBBLICA ILLUMINAZIONE
- CADITOIA DI RACCOLTA PER ACQUE METEORICHE CON POZZETTO IN CEMENTO SIFONATO E GRIGLIA IN GHISA SFEROIDALE
- GRIGLIA DI RACCOLTA PER ACQUE METEORICHE
- POZZO PERDENTE - DIAMETRO INTERNO : 200 cm ALTEZZA UTILE : 400 cm
- CAMERETTA DI ISPEZIONE PER ACQUE METEORICHE DIMENSIONE INTERNA 120 x 120 cm
- ALLACCIAMENTO DELLE CADITOIE Ø 160 mm in PVC - J min. 0.5 %
- ALLACCIAMENTO DELLE CADITOIE Ø 200 mm in PVC - J min. 0.5 %
- COLLETTORE DI FOGNATURA PER ACQUE METEORICHE Ø 250 mm in PVC
- COLLETTORE DI FOGNATURA PER ACQUE METEORICHE Ø 315 mm in PVC
- P.S.⊕ 264.24 — QUOTA PIANO SCORRIMENTO TUBAZIONE RACCOLTA ACQUE METEORICHE
- DIREZIONE DEL COLLETTORE DI FOGNATURA
- J = 0.5% — PENDENZA DEL COLLETTORE DI FOGNATURA
- LINEA ACQUEDOTTO (non incluso nell'appalto)
- CAVIDOTTO CORRUGATO A DOPPIA PARETE ø 125 mm PER LINEA TELECOM (non incluso nell'appalto)
- TEL TEL — CHIUSINO LINEA TELECOM DIMENSIONI 60 x 60 cm e 60 x 120 cm

QUADRO D'ASSIEME

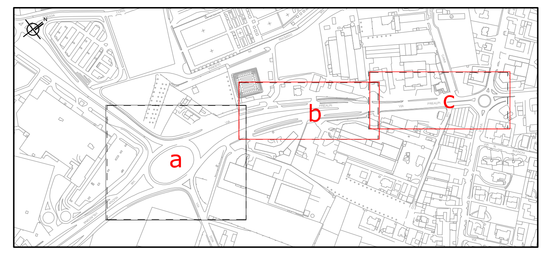

TUTTI I DIRITTI SONO RISERVATI - Sono vietate la riproduzione e la trasmissione a terzi del presente disegno, dei calcoli e di ogni piano relativo, se non dietro espressa autorizzazione della proprietà, che in caso di trasgressione si riserva di procedere ai sensi di legge.

AEC-ESE-007 2 2-SOT .dwg

CITTÀ DI GIUSSANO

SETTORE LL.PP. PATRIMONIO E AMBIENTE — **SERVIZIO STRADE SERVIZI A RETE**

OPERA

INTERVENTI DI POTENZIAMENTO DI VIALE LARIO E VIA PREALPI

CODE PROGETTUALE

PROGETTO DEFINITIVO - ESECUTIVO

DESCRIZIONE ELABORATO

PLANIMETRIA DI PROGETTO DEI SOTTOSERVIZI
Intervento 2 - via Prealpi - Inquadramenti B e C

TIPO ELABORATO

Il Progettista
ingegneria verde
Servizi Integrati di Ingegneria
Sede operativa: via San Rocco, 10
22066 Mariano Comense (CO)
Sede Legale: via Parini,7 - 22100 Como
Tel. 031 740400 - Fax 031 3552002
name@ingegneriaverde.it - www.ingegneriaverde.it

Dott. Ing. Massimiliano De Rose
(Il Direttore Tecnico)
Geom. Matteo Tagliabue

Il Coordinatore per sicurezza in fase progettazione

Il Direttore dei Lavori

Il Responsabile Unico del Procedimento

Il Delegato

L'Impresa esecutrice

Il Sindaco

Il Direttore Generale

AGGIORNAMENTI

N°	Data	Descrizione aggiornamento	Resp. aggiornam.	Resp. validazione

DATA

SCALA 1 : 200

TAVOLA N° 7.2.2