
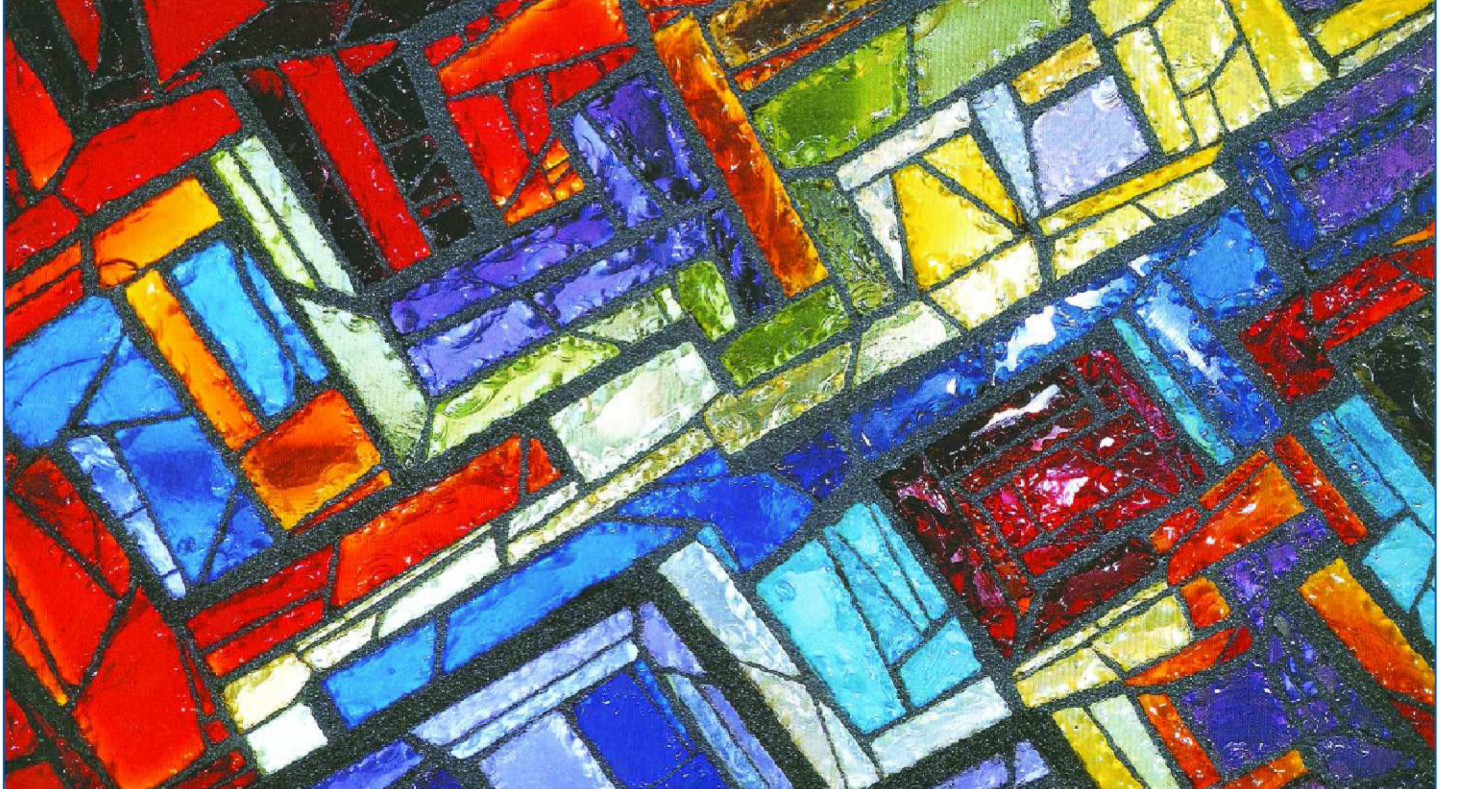


- Confine comunale
- Frazioni comunali
- Ambiti di trasformazione
- S3 - Ambiti monofunzionali a servizi di interesse collettivo: servizi di sussidiarietà e compensazione
- Fascia di rispetto cimiteriale
- Servizi di sussidiarietà e compensazione a fini cimiteriali
- Attività florovivaistica
- S5 - Servizi complementari all'area di riqualificazione
- Passaggio pedonale di progetto
- Pista ciclo - pedonale esistente
- Pista ciclo - pedonale di progetto
- Categoria I - Istruzione inferiore
- Categoria II - Attrezzature di interesse comune
- Categoria III - Spazi pubblici a parco, per il gioco e lo sport
- Categoria IV - Parcheggi pubblici ad uso pubblico
- Categoria V - Attrezzature pubbliche di interesse generale
- Categoria VI - Servizi tecnologici
- Categoria VIII - Piazze



Piazza Aldo Moro, 1
 20124 Giussano (MI)
 tel. 0362551.1
 fax. 036255209



Variante generale al Piano di Governo del Territorio (PGT)
Lr. 12/2005 approvato (B.U.R.L.) il 20 maggio 2009
Piano dei servizi (PdS)
 Elaborato modificato a seguito delle osservazioni

Tav. 3 - Classificazione dei nuovi servizi proposti

scala 1:5000

Il Sindaco: Gian Paolo Riva

L'Assessore: Ettore Trezzi

Professionisti incaricati:
 F. Faraglia (Coopgrupp)

CS TAT Centro Studi Tecnologia Architettura e Territorio: A. Majocchi
 Collaboratori: A. Negretto, E. Valenti, G. Boncinelli

Relazione
 NdA
 Tavole
 Allegati

Novembre, 2011

Il Responsabile del procedimento:
 Felice Teresa Pozzi