LEGENDA

- PUNTO E QUOTA DEL TERRENO RILEVATI
- AREA A VERDE
- ALBERO
- SIEPE
- PAVIMENTAZIONE IN ASFALTO
- MARCIAPIEDE IN ASFALTO
- PAVIMENTAZIONE IN CUBETTI DI PORFIDO
- PAVIMENTAZIONE IN CLS
- ACCESSO CARRAIO
- ACCESSO PEDONALE
- NUMERO CIVICO
- PALO ILLUMINAZIONE PUBBLICA
- FOSSO DI GUARDIA
- GUARD RAIL
- SEMAFORO
- PENSILINA
- COLLETTORE DI FOGNATURA
- CHIUSINO FOGNATURA
- LINEA GAS BASSA PRESSIONE
- LINEA GAS MEDIA PRESSIONE
- VALVOLA GAS
- LINEA ENEL BASSA TENSIONE
- LINEA ENEL MEDIA TENSIONE
- CHIUSINI
- COLONNINA ENEL E TELECOM
- LINEA ACQUEDOTTO
- SARACINESCA E IDRANTE
- BOCCA DI LUPO E CADITOIA

TUTTI I DIRITTI SONO RISERVATI - Sono vietate la riproduzione e la trasmissione a terzi del presente disegno, dei calcoli e di ogni piano relativo, se non dietro espressa autorizzazione della proprietà, che in caso di trasgressione si riserva di provvedere ai sensi di legge.

AEC-ESE-004 1-SDF .dwg

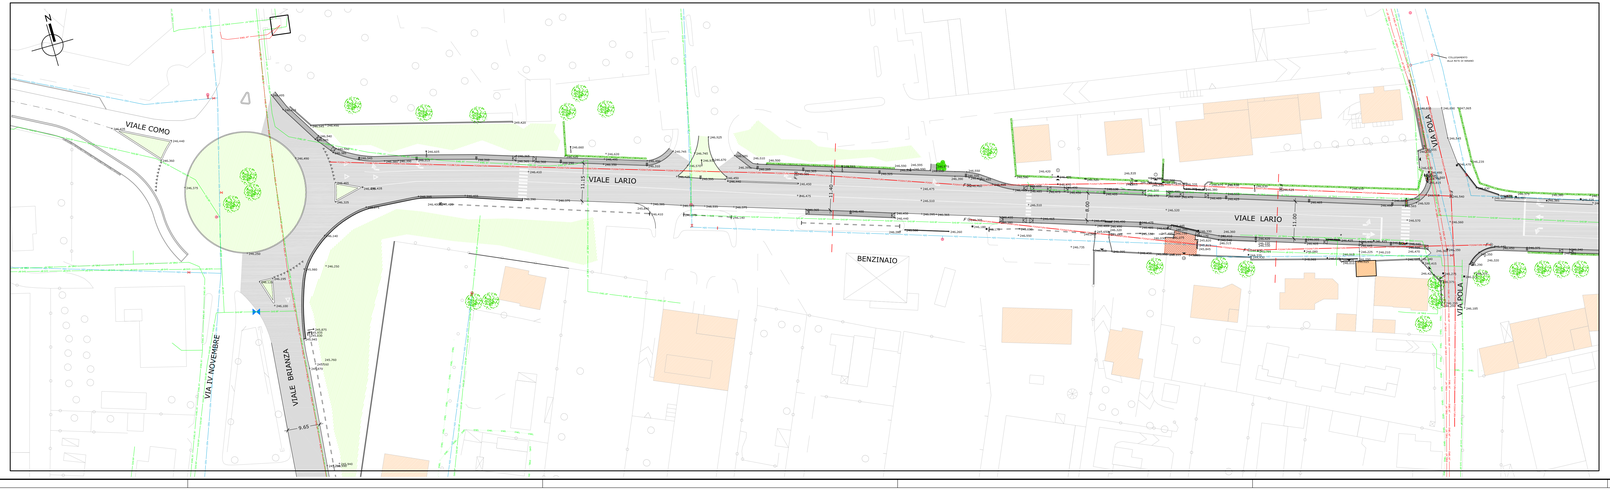

CITTÀ DI GIUSSANO

SETTORE LL.PP. PATRIMONIO E AMBIENTE — SERVIZIO STRADE SERVIZI A RETE

OPERA: **INTERVENTI DI POTENZIAMENTO DI VIALE LARIO E VIA PREALPI**

FASE PROGETTUALE: **PROGETTO DEFINITIVO - ESECUTIVO**

DISCIPLINA D'APPALTO:

OGG. ELABORATO: **RILIEVO PLANOALTIMETRICO DELLO STATO DI FATTO: Intervento 1 - viale Lario**

Il Progettista
ingegneria online
Servizi Integrati di Ingegneria
Sede operativa: via San Rocco, 10
22066 Mariano Comense (CO)
Sede Legale: via Parini, 7 - 22060 Cabiate (CO)
Tel. 031.740149 - Fax 031.4980008
homes@ingegneriaonline.it - www.ingegneriaonline.it

Dott. Ing. Massimiliano De Rose
(Il Direttore Tecnico)

Geom. Matteo Taglialue

Il Coordinatore per sicurezza in fase progettazione:

Il Direttore dei Lavori:

Il Responsabile Unico del Procedimento:

Il Dirigente:

L'Impresa esecutrice:

Il Sindaco:

Il Direttore Generale:

AGGIORNAMENTI				
N°	Data	Descrizione aggiornamento	Resp. aggiornam.	Resp. validazione

DATA:

SCALA: **1 : 500**

TAVOLA N°: **4.1**