


SISTEMAZIONE UFFICI PIANO TERRA - MUNICIPIO

Progetto Definitivo / Esecutivo


PIANO DI SICUREZZA E COORDINAMENTO  
LAYOUT CANTIERE

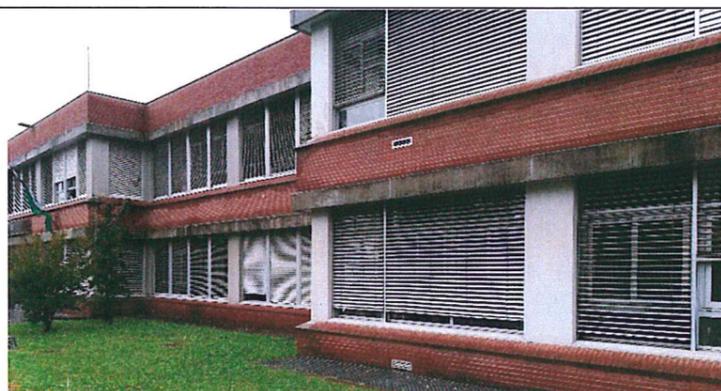

Responsabile del procedimento: Arch. Marcella Malzanni _____	Il Dirigente: _____
Il progettista: Arch. Davide Tresoldi _____	Il Segretario Generale: _____
	Il sindaco: _____

revisioni 1726					DATA
N.	data	descrizione	Responsabil e revisione	Responsabile validazione	30/11/2018
					07d

# ALLEGATO D LAYOUT CANTIERE

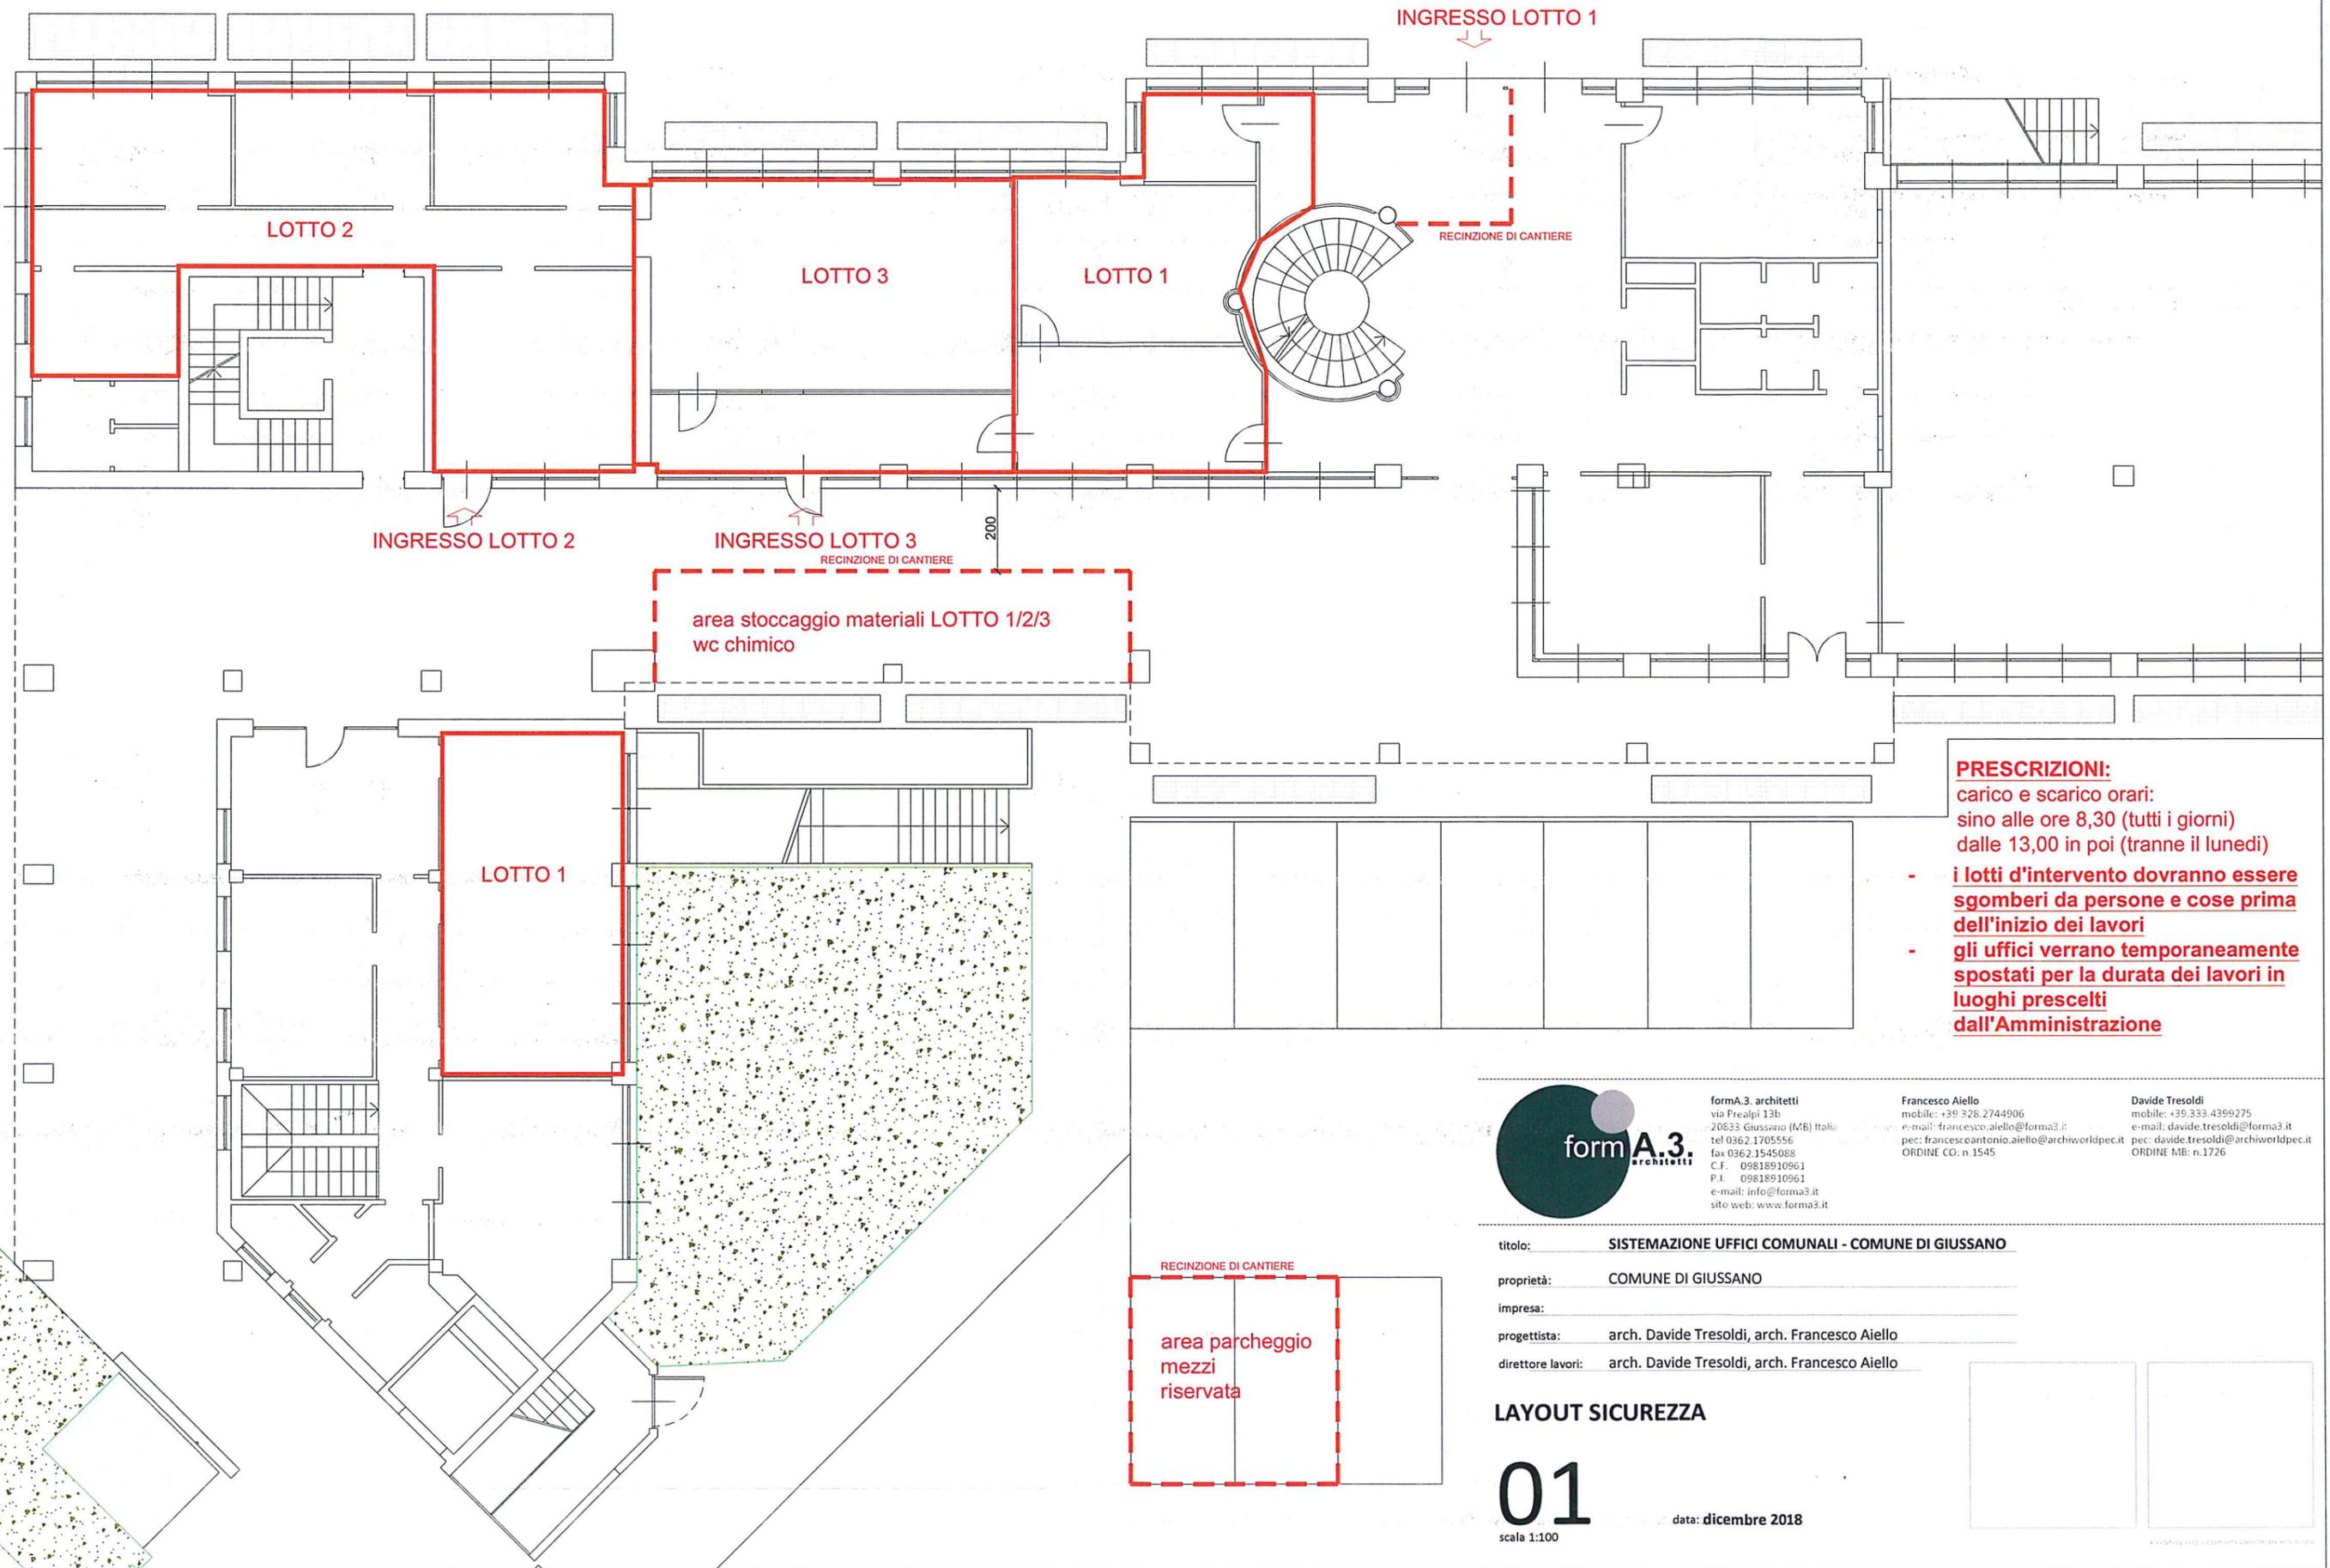

- PRESCRIZIONI:**  
carico e scarico orari:  
sino alle ore 8,30 (tutti i giorni)  
dalle 13,00 in poi (tranne il lunedì)
- **i lotti d'intervento dovranno essere sgomberati da persone e cose prima dell'inizio dei lavori**
  - **gli uffici verranno temporaneamente spostati per la durata dei lavori in luoghi prescelti dall'Amministrazione**



formA.3. architetti  
via Preatpi 13b  
20833 Giussano (VI) Italia  
tel 0362.1705556  
fax 0362.1545088  
C.F. 09818910961  
P.I. 09818910961  
e-mail: info@forma3.it  
sito web: www.forma3.it

Francesco Aiello  
mobile: +39 328.2744906  
e-mail: francesco.aiello@forma3.it  
pec: francescoantonio.aiello@archiworldpec.it  
ORDINE CO: n. 1545

Davide Tresoldi  
mobile: +39 333.4399275  
e-mail: davide.tresoldi@forma3.it  
pec: davide.tresoldi@archiworldpec.it  
ORDINE MB: n.1726

titolo: **SISTEMAZIONE UFFICI COMUNALI - COMUNE DI GIUSSANO**  
proprietà: **COMUNE DI GIUSSANO**  
impresa:  
progettista: **arch. Davide Tresoldi, arch. Francesco Aiello**  
direttore lavori: **arch. Davide Tresoldi, arch. Francesco Aiello**

## LAYOUT SICUREZZA

**01**  
scala 1:100

data: **dicembre 2018**

