




Pianta Fognatura e Acque meteoriche in variante
SCALA 1:500

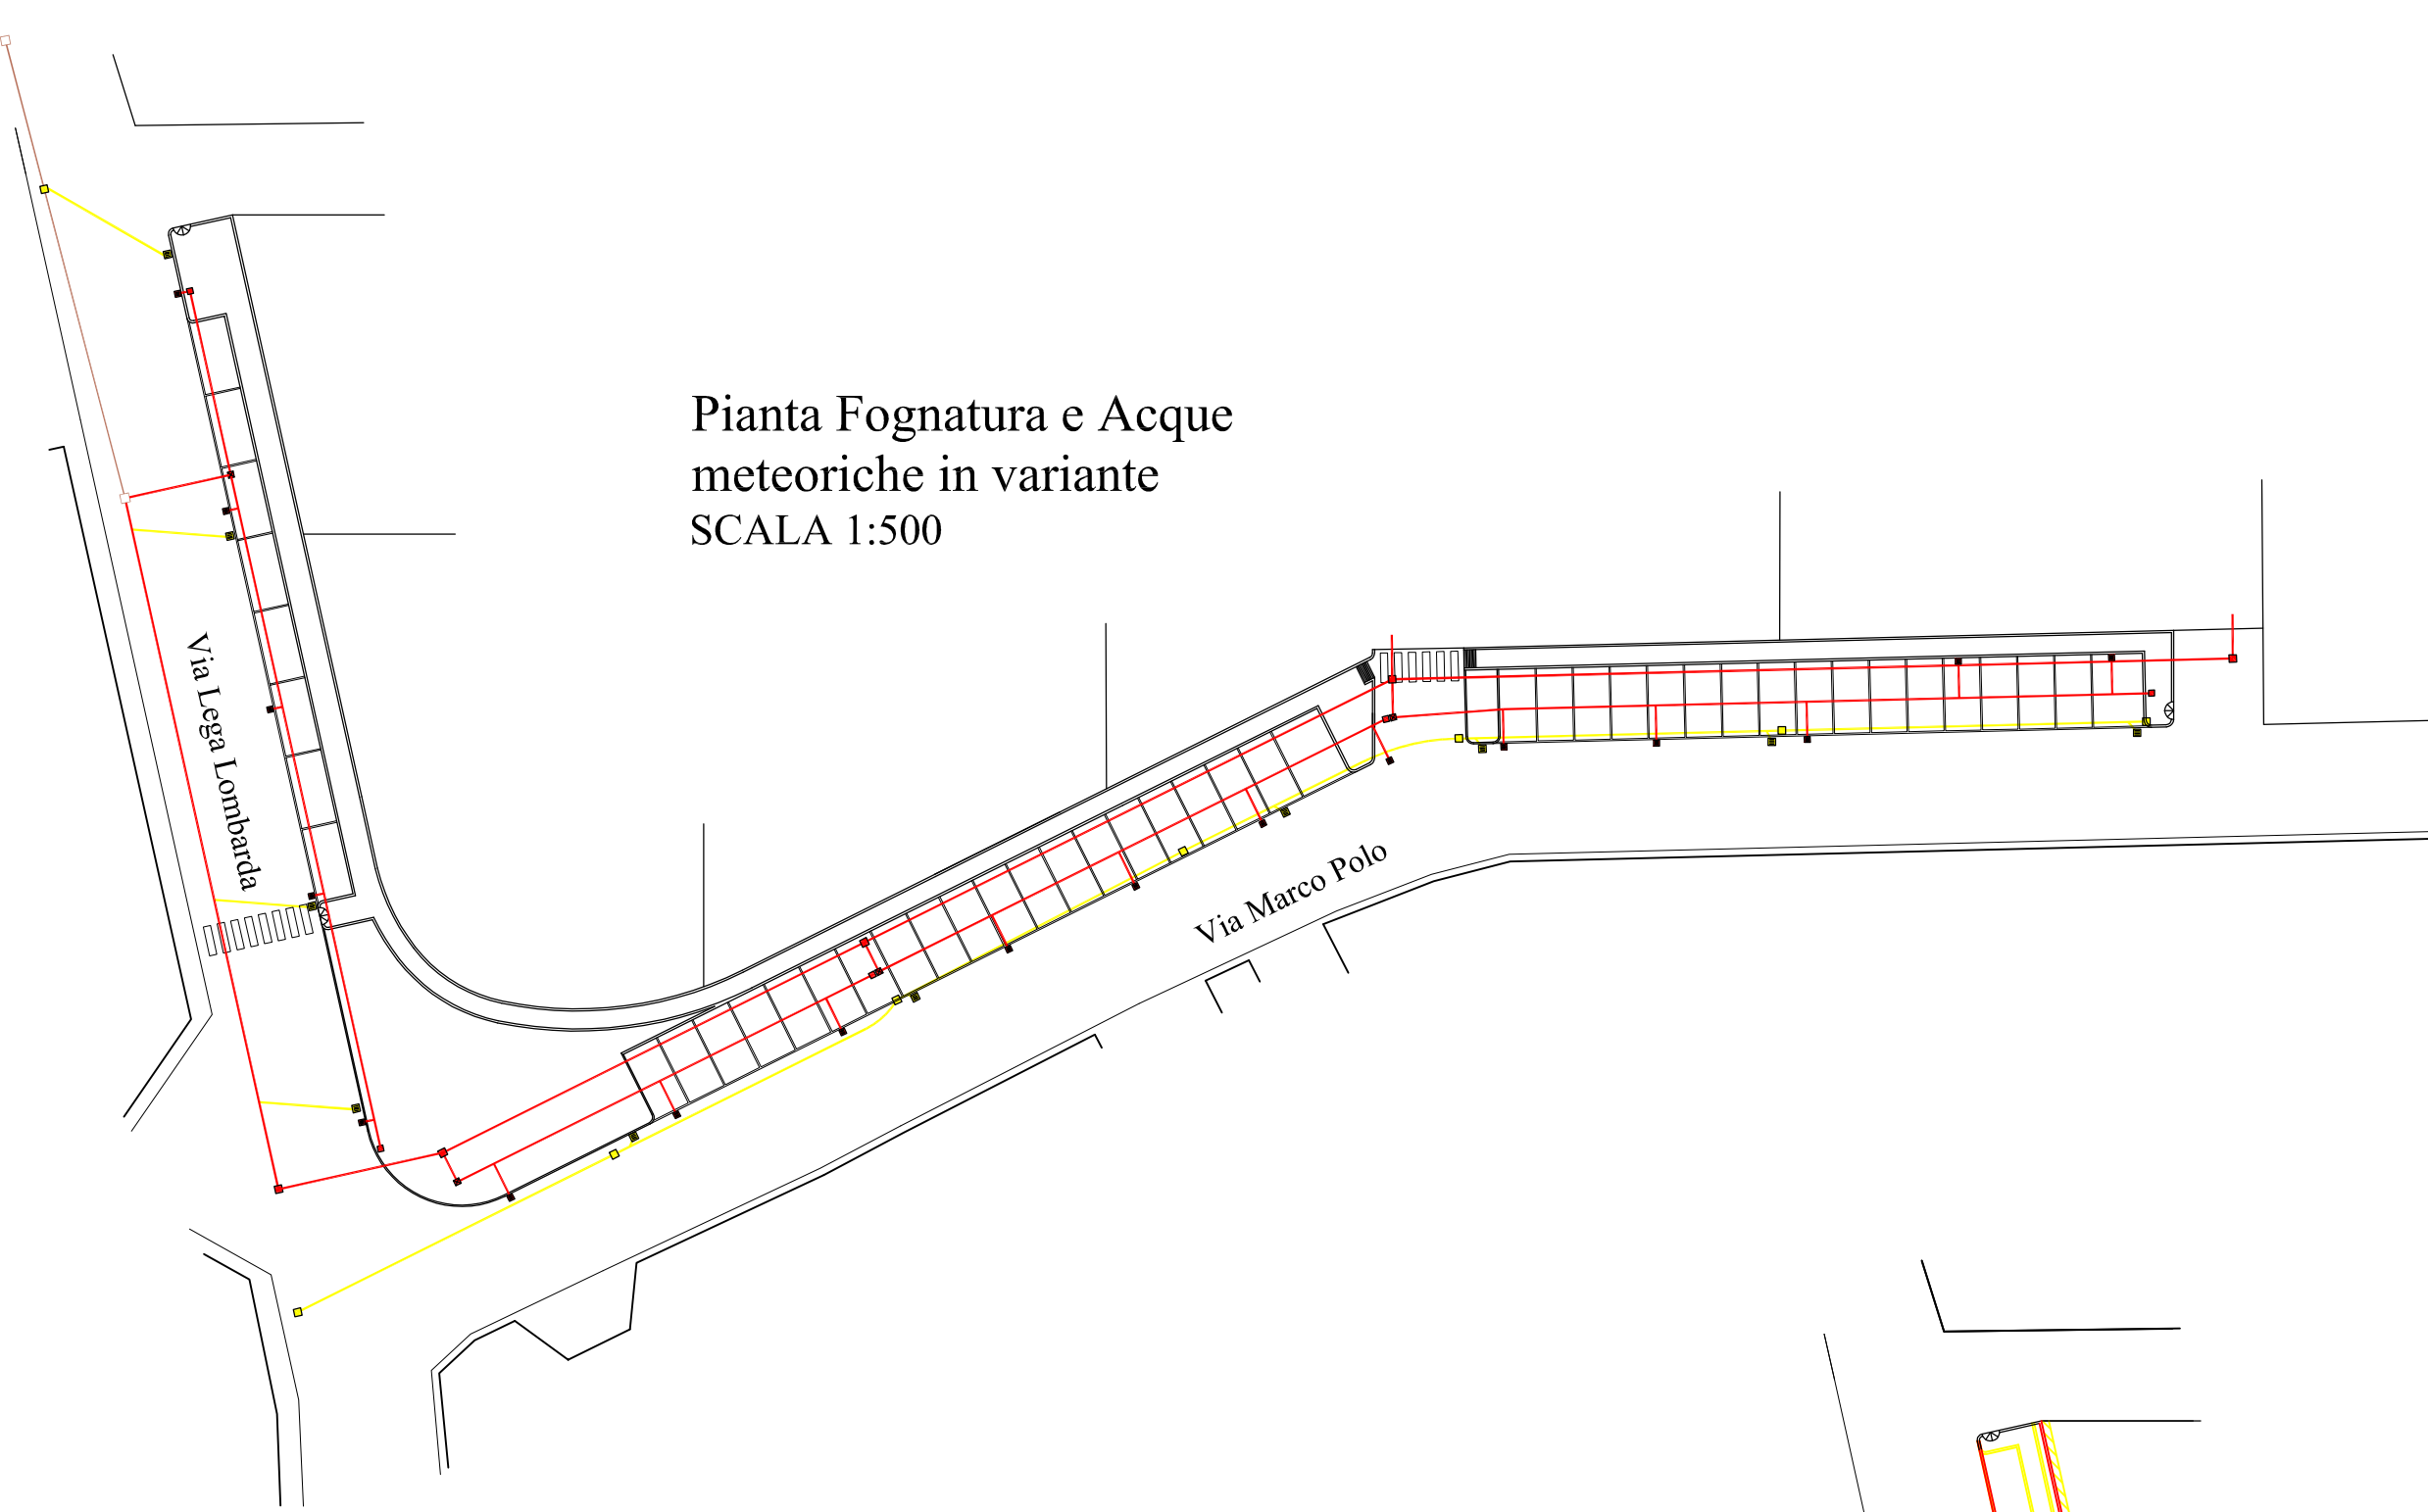


Pianta gas e idrico in variante
SCALA 1:500

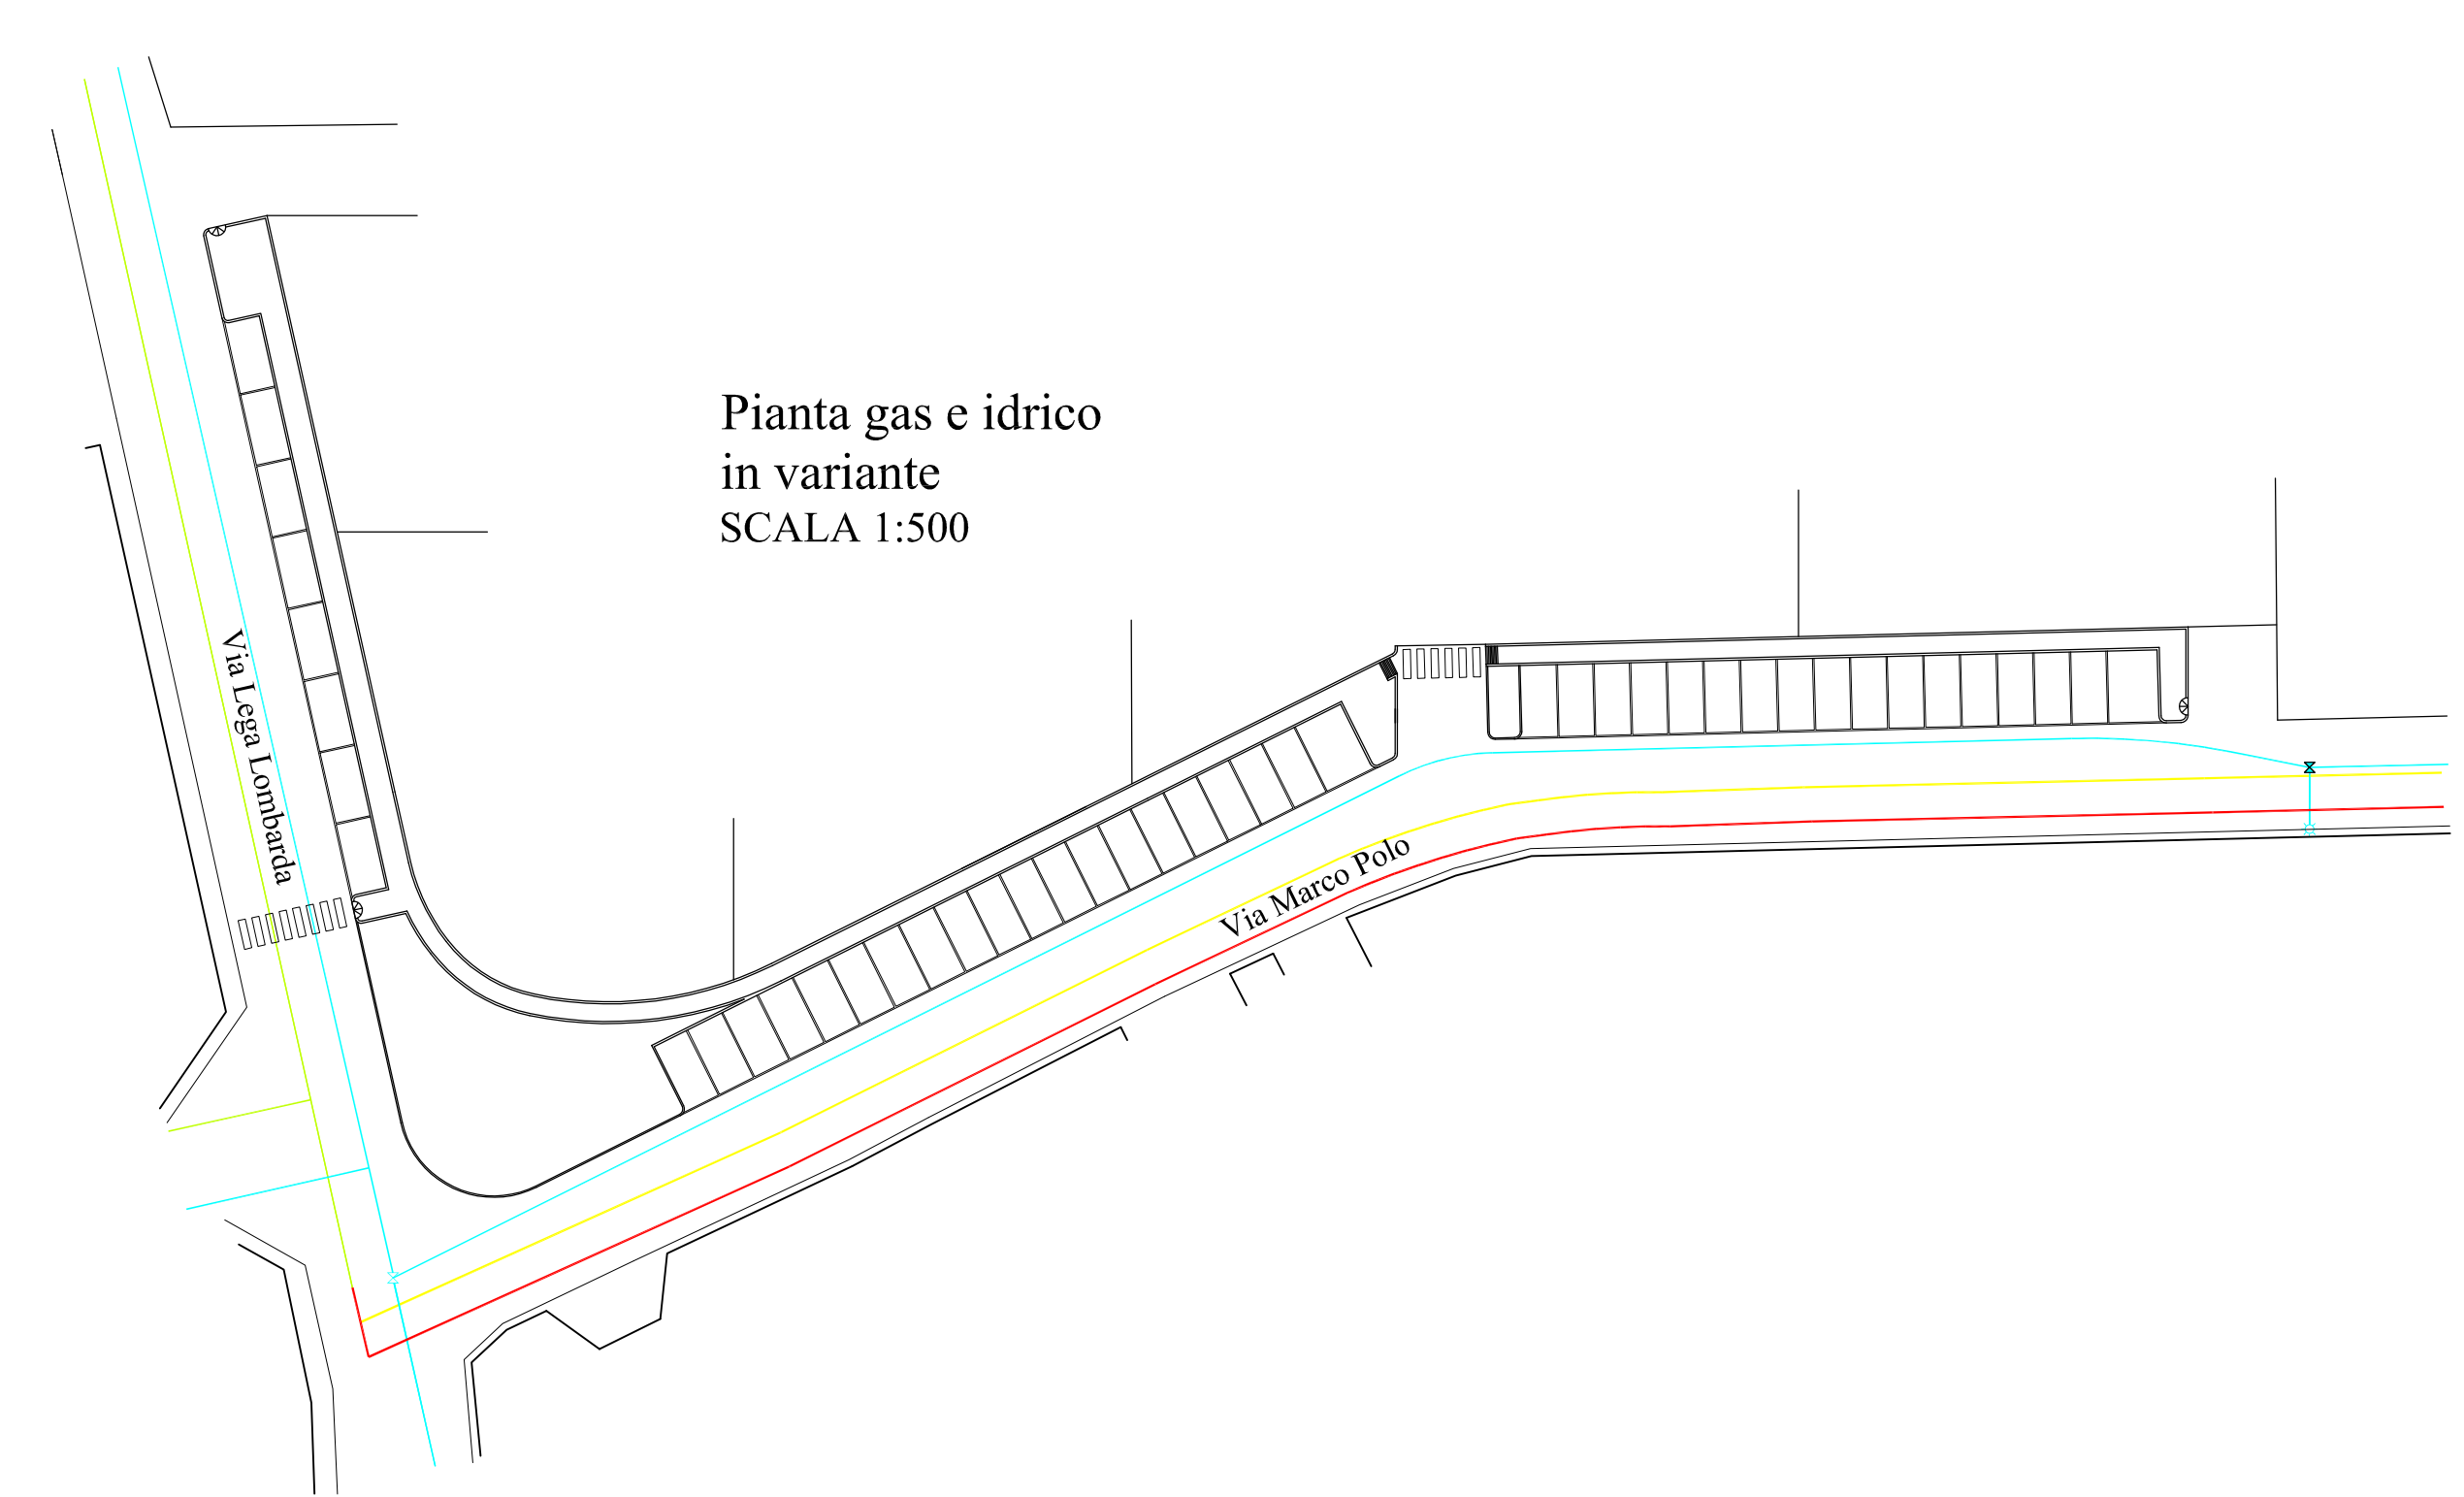


Pianta Parcheggi, Marciapiedi e Giardini in variante
SCALA 1:500

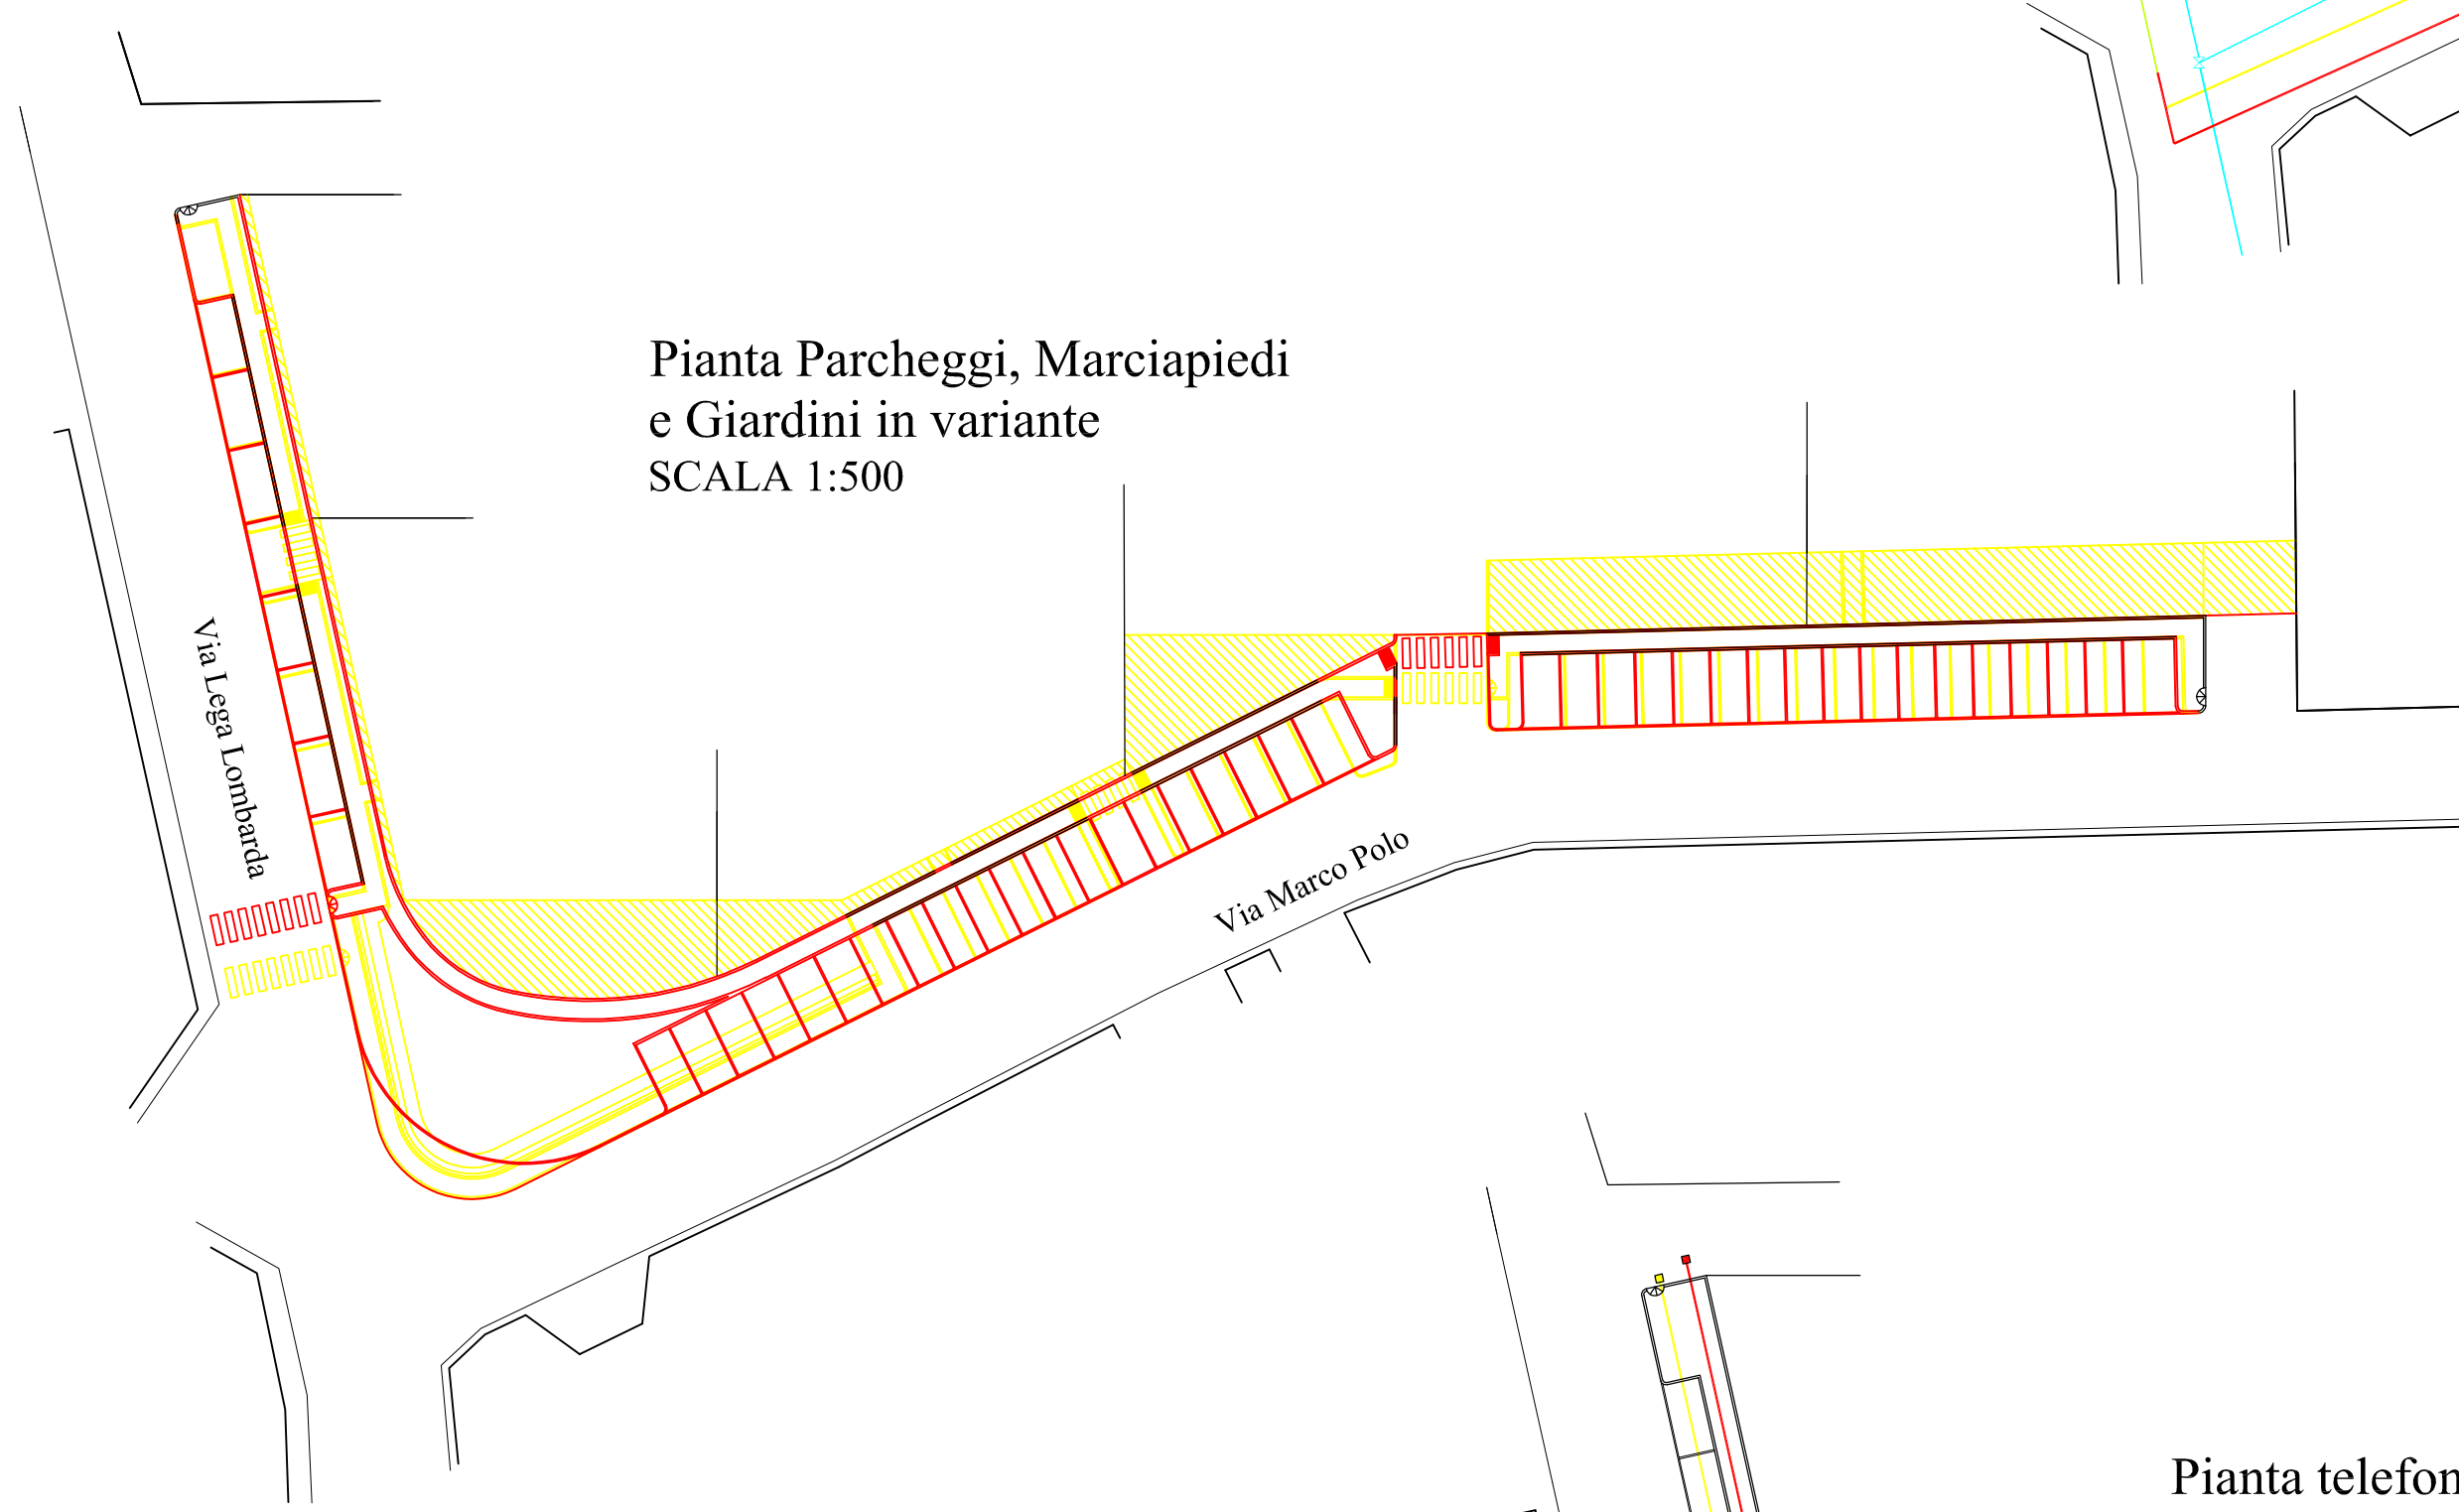


Pianta illuminazione pubblica e bassa tensione in variante
SCALA 1:500

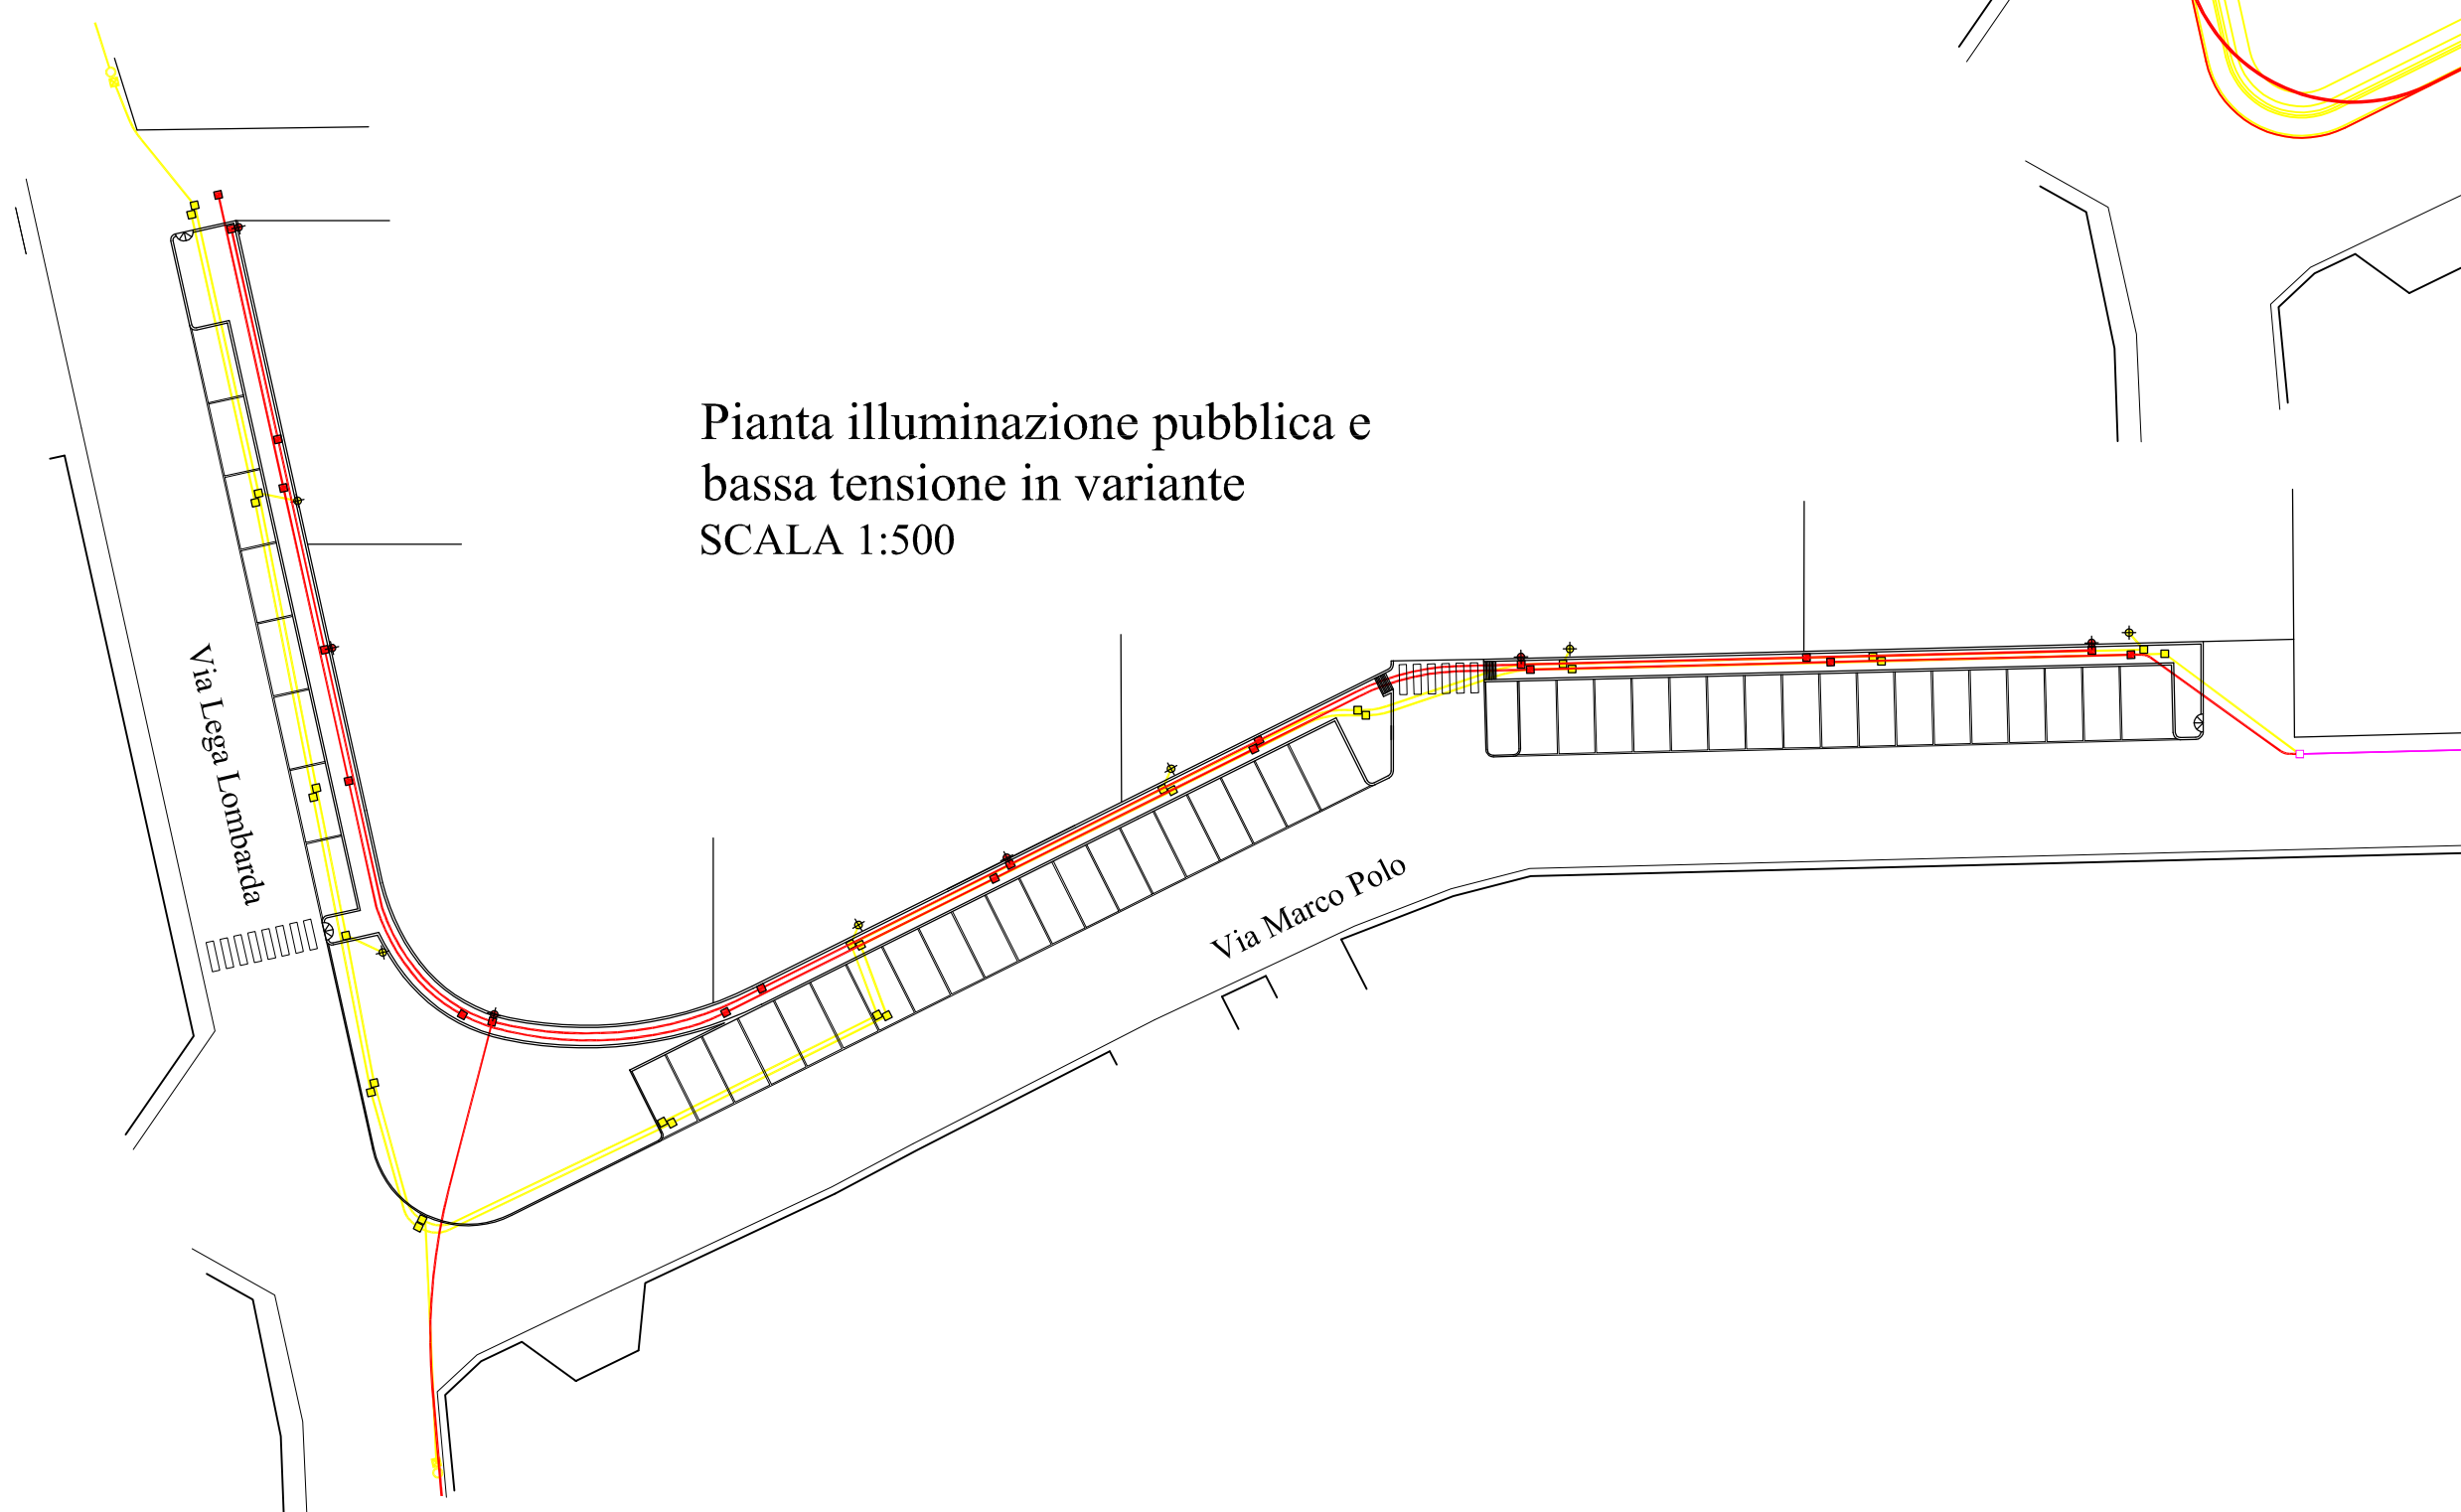

Pianta telefonia e telecamere in variante
SCALA 1:500

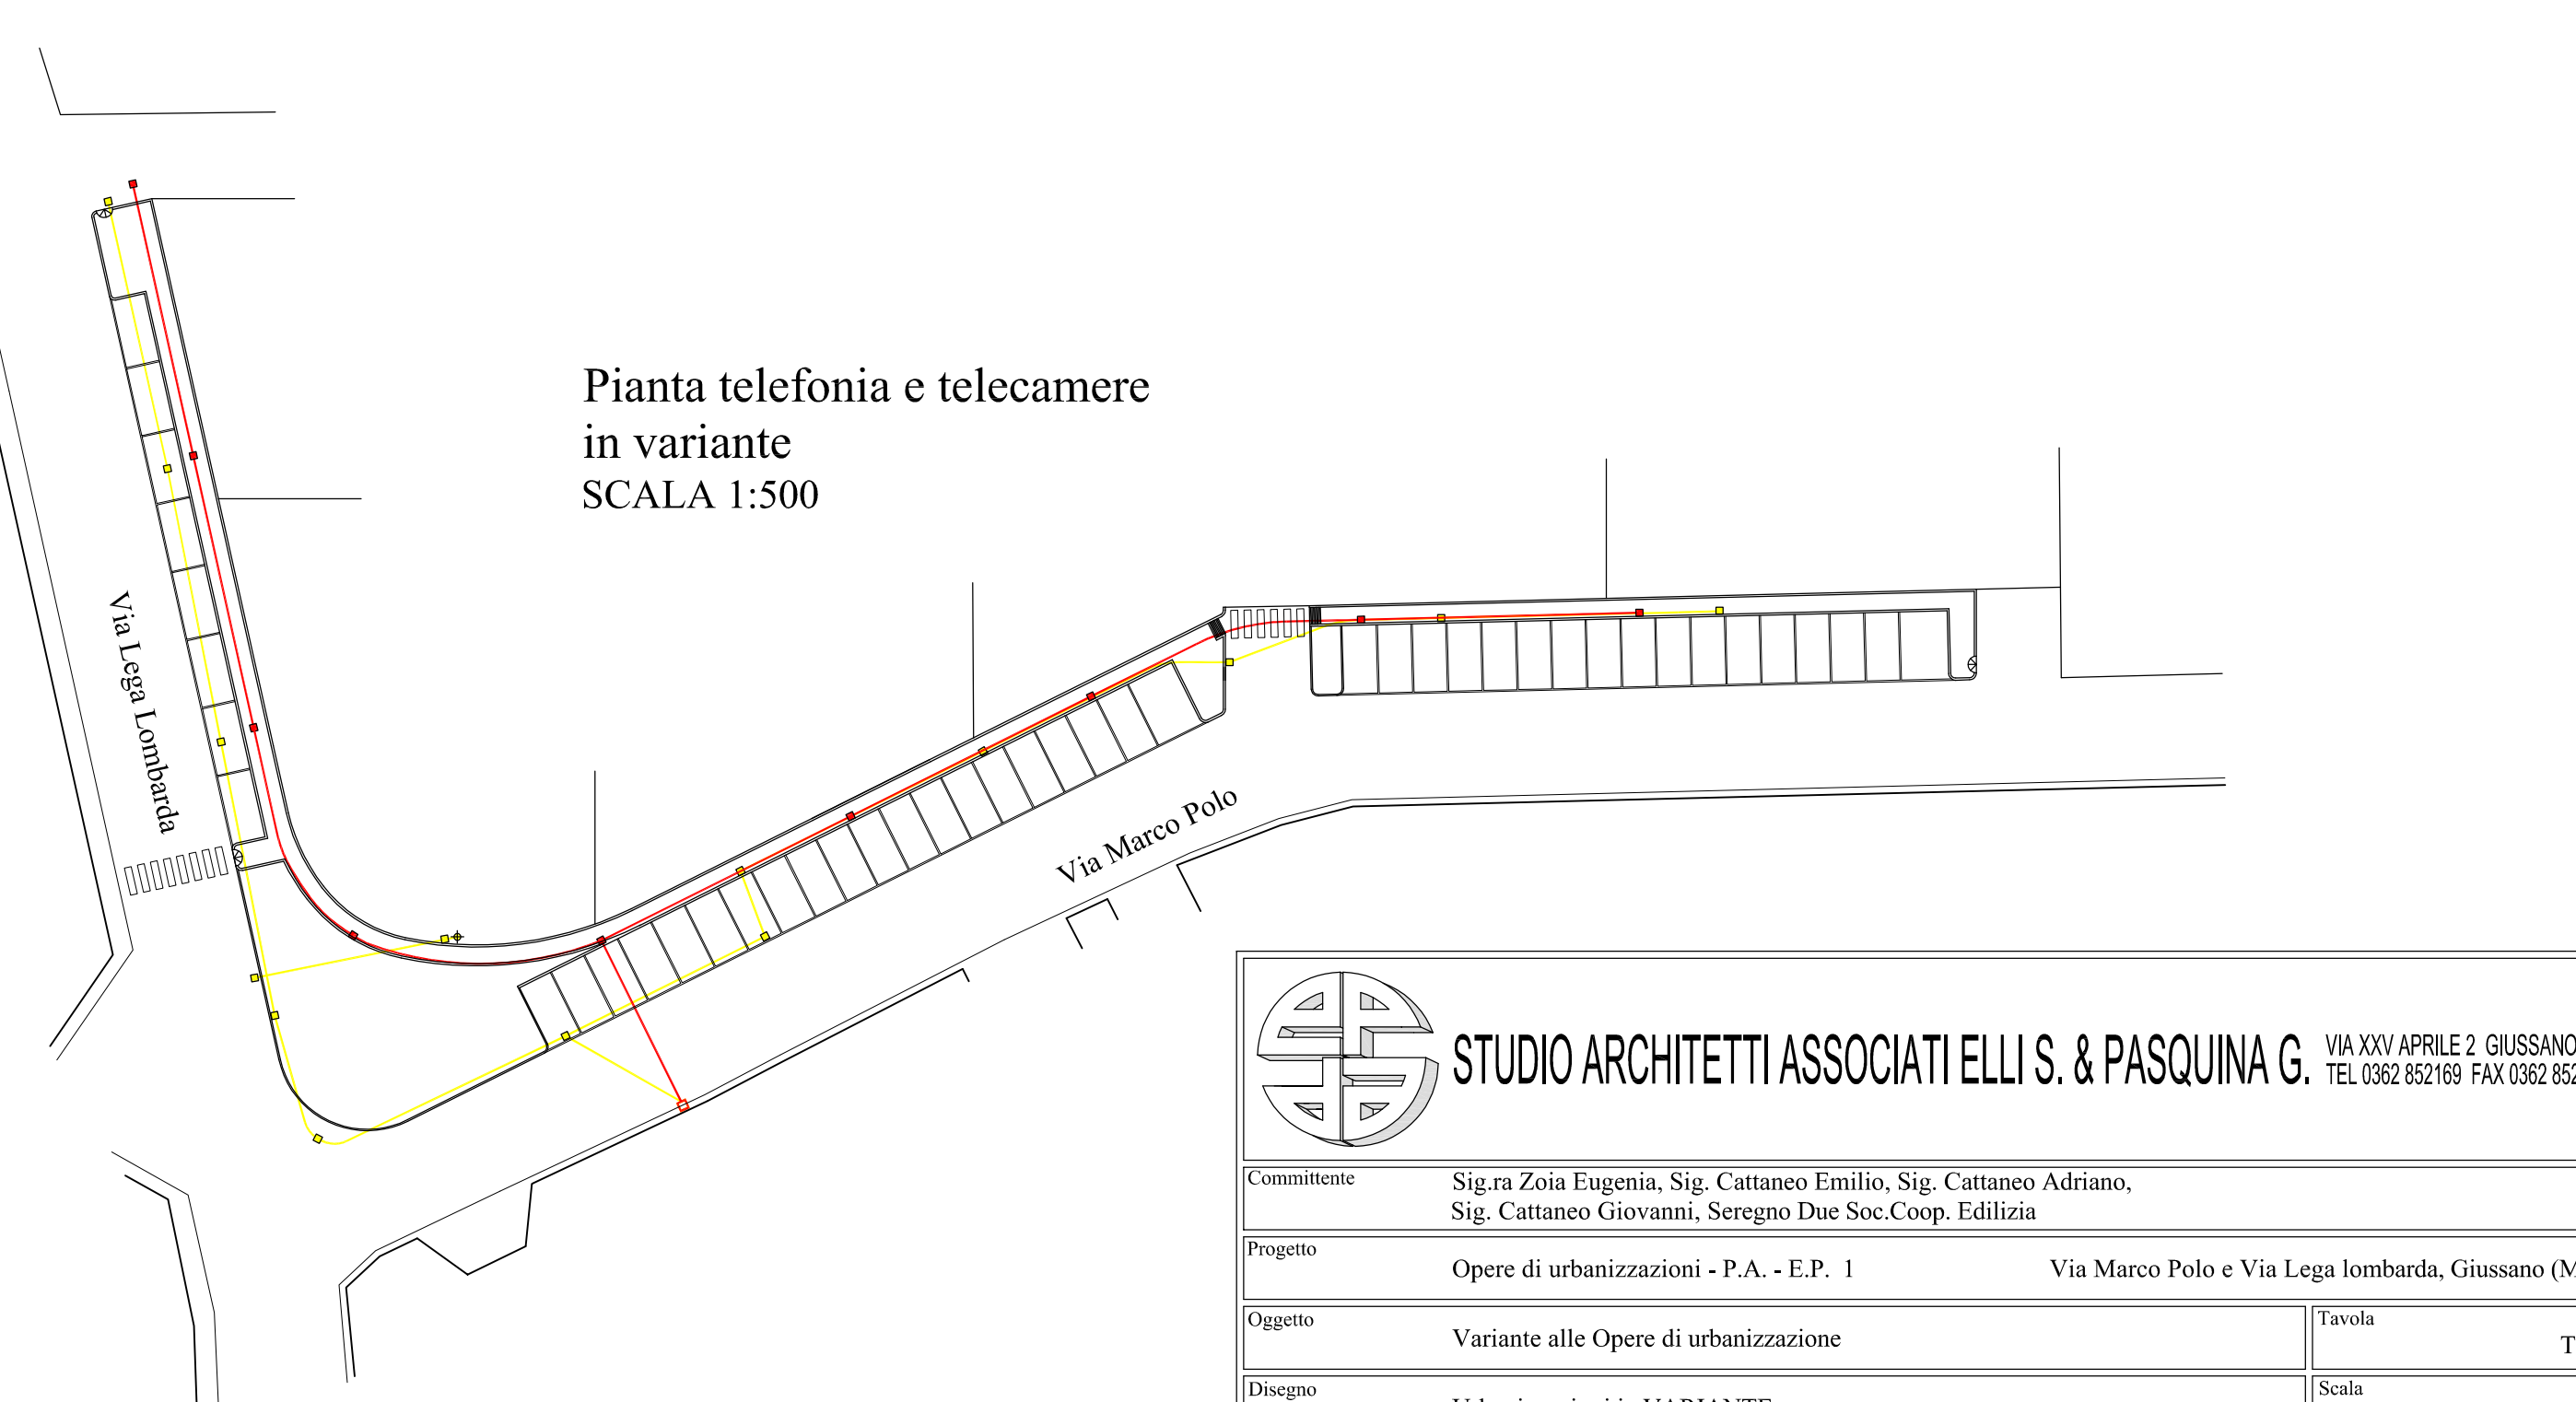

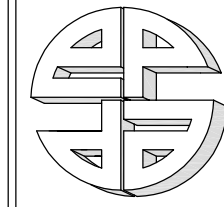 STUDIO ARCHITETTI ASSOCIATI ELLI S. & PASQUINA G.		VIA XXV APRILE 2 GIUSSANO MB TEL. 0362 852169 FAX 0362 852848	
		Committente Sig.ra Zoia Eugenia, Sig. Cattaneo Emilio, Sig. Cattaneo Adriano, Sig. Cattaneo Giovanni, Seregno Due Soc.Coop. Edilizia	
Progetto Opere di urbanizzazioni - P.A. - E.P. 1		Via Marco Polo e Via Lega lombarda, Giussano (MB)	
Oggetto Variante alle Opere di urbanizzazione			Tavola TRE
Disegno Urbanizzazioni in VARIANTE			Scala 1:500
Data Giugno 2015			Aggiornamento
<small>Lo studio si riserva a termini di legge la proprietà di questo disegno con diritto di riproduzione o di ristampa comunque noto a terzi. E' vietato esporre il titolo da questo disegno.</small>			