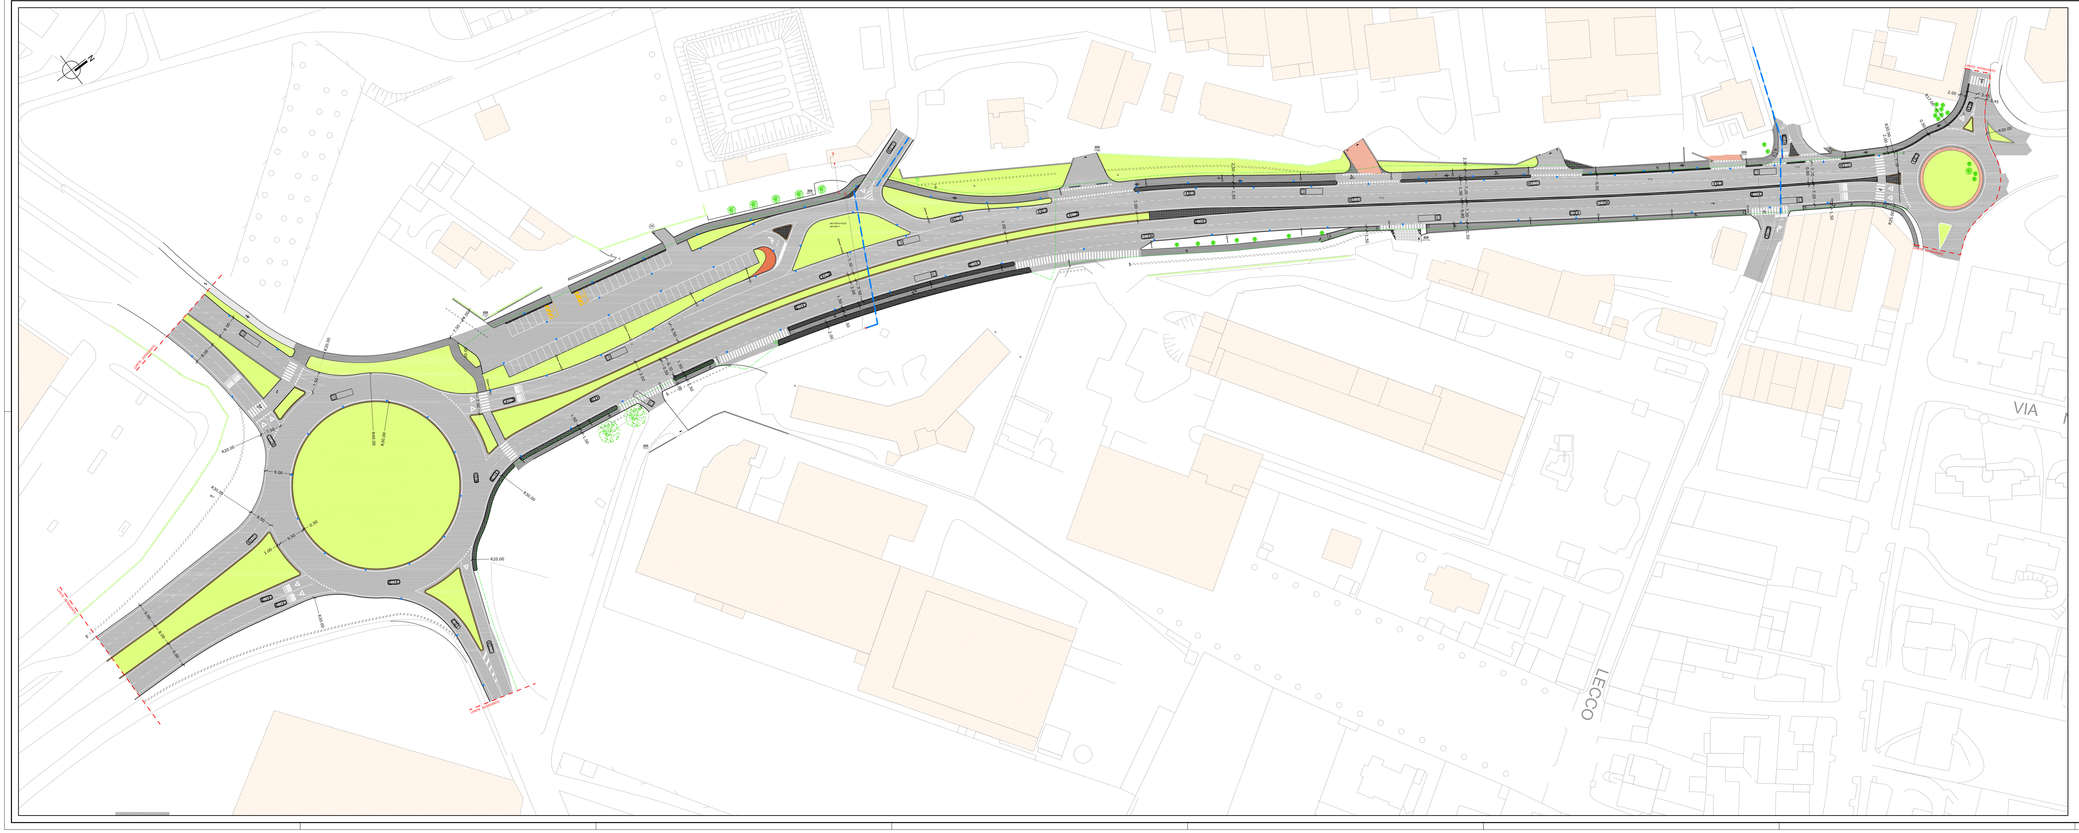

PLANIMETRIA D'INQUADRAMENTO

SCALA 1 : 5.000

TUTTI I DIRITTI SONO RISERVATI – Sono vietate la riproduzione e la trasmissione a terzi del presente disegno, dei calcoli e di ogni piano relativo, se non dietro espressa autorizzazione della proprietà, che in caso di trasgressione si riserva di procedere ai sensi di legge.

AEC-ESE-005 2-PLG .dwg

CITTÀ DI GIUSSANO

SETTORE LL.PP. PATRIMONIO E AMBIENTE

SERVIZIO STRADE SERVIZI A RETE

OPERA

INTERVENTI DI POTENZIAMENTO DI VIALE LARIO E VIA PREALPI

FASE PROGETTUALE

DEFINITIVO - ESECUTIVO

DESCRIZIONE ELABORATO

PLANIMETRIA GENERALE DI PROGETTO
Intervento 2 - via Prealpi

TAVOLA N°

Il Progettista:
ingegneria integrata
Società Di Ingegneria
Sede operativa: via San Marco, 21
22066 Mariano Comense (CO)
Sede legale: via Cantù, 12 - 22063 Cantù (CO)
Tel. 031.746968 - Fax 031.3503280
www.ingegneriaintegrata.it - www.ingegneriaonline.it

Dott. Ing. Massimiliano De Rose
(Il Direttore Tecnico)

Geom. Matteo Tagliabue

Il Coordinatore per sicurezza in fase progettazione:

Il Direttore dei Lavori:

Il Responsabile Unico del Procedimento:

Il Dirigente:

L'Impresa esecutrice:

Il Sindaco:

Il Direttore Generale:

AGGIORNAMENTI

N°	Data	Descrizione aggiornamento	Resp. aggiornam.	Resp. validazione
1	01/01/2011	Aggiornamento cartografia per ed aggiornamento catastale Aggiornamento Ufficio Tecnico		
2		Modifica sulla tav.da Dwgsent in Guarro		

DATA

SCALA **1 : 500**

TAVOLA N° **5.2**

Comune di Giussano - Piazza Aldo Moro, 1 - 20833 Giussano (MB) - tel. 0362/356.1 fax 0362/858290