

LEGENDA

- A1 nuclei di antica formazione
- A2 ville e relativi contesti di pregio ambientale
- B1 zona residenziale intensiva (2,5 mc./mq.)
- B2 zona residenziale intensiva (2,0 mc./mq.)
- B3 zona di riconversione (2,0 mc./mq.)
- C1 zona residenziale di completamento (1,5 mc./mq.)
- C2 zona residenziale di completamento (1,0 mc./mq.)
- C3 zona residenziale di completamento in attuazione di P.A. approvato
- C4 zona residenziale verde privato (0,5 mc./mq.)
- C5 zona residenziale di espansione
- D1 zona per attivita' produttive esistenti
- D2 zona per attivita' produttive di completamento ed espansione
- D3 zona per attivita' commerciali direzionali e ricettive
- E1 zona per attivita' agricola
- E2 zona boschiva
- F1 zona per attrezzature pubbliche standard comunali
- F2 zona per attrezzature di interesse generale standard sovramunicipali
- IT zona per impianti tecnologici di interesse generale
- PIF zona di rispetto cimiteriale stradale - ferroviario
- PIF polo di interscambio ferroviario

STANDARD URBANISTICI

- istruzione inferiore
- attrezzature di interesse comune
- parco - gioco - sport
- parcheggi di uso pubblico
- attrezzature religiose
- spazi funzionali agli insediamenti produttivi
- spazi funzionali agli insediamenti commerciali

ZONE SOGGETTE A PIANI ESECUTIVI


- P.A. piano attuativo
- P.P.1. piano particolareggiato
- P.I.R. piano integrato di recupero
- P.L. piano di lottizzazione
- E.P. edilizia popolare

VIABILITA'

- strade esistenti
- strade esistenti per le quali sono previsti adeguamenti funzionali
- strade in progetto
- linee ampie di edificazione
- percorsi ciclopedonali (vedi tav. 6 Viabilità)

SIMBOLOGIE

- confine comunale
- perimetro Parco Regionale Valle del Lambro
- con di visuale paesaggistica
- alberature stradali
- punti di captazione acqua potabile e relativa zona di rispetto - D.P.R. n. 236/88
- edifici destinati ad uso non agricolo
- insediamento industriale art. 33.1 N.T.A.
- distributori di carburante

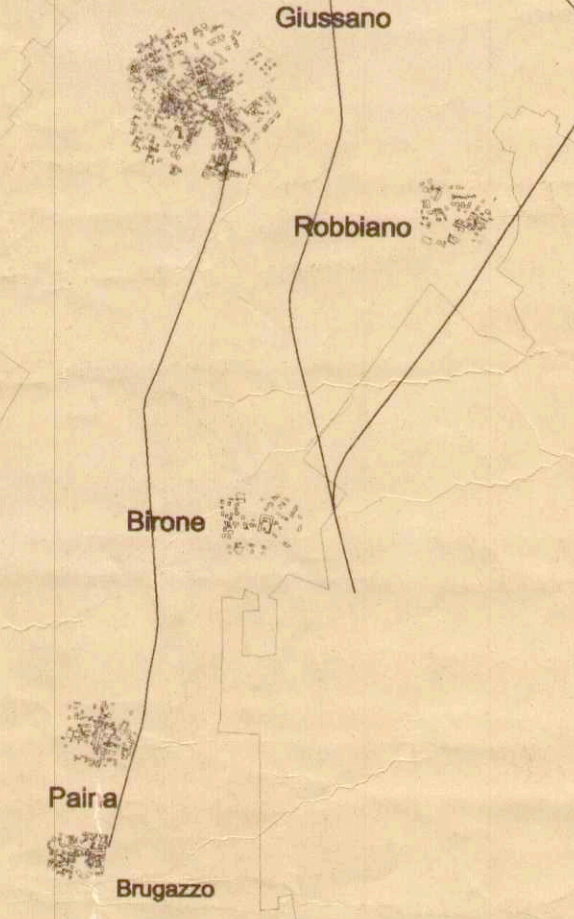

GIUSSANO

PROVINCIA DI MILANO

piano regolatore urbanistico generale
variante generale

tavola **4** azzonamento

scala 1:5000

allegata alla delibera di adozione C.C. n° del 03/1999

il progettista il sindaco il segretario