LEGENDA

SOTTOSERVIZIO DI PROGETTO

SOTTOSERVIZIO DI RILIEVO

Sezione D

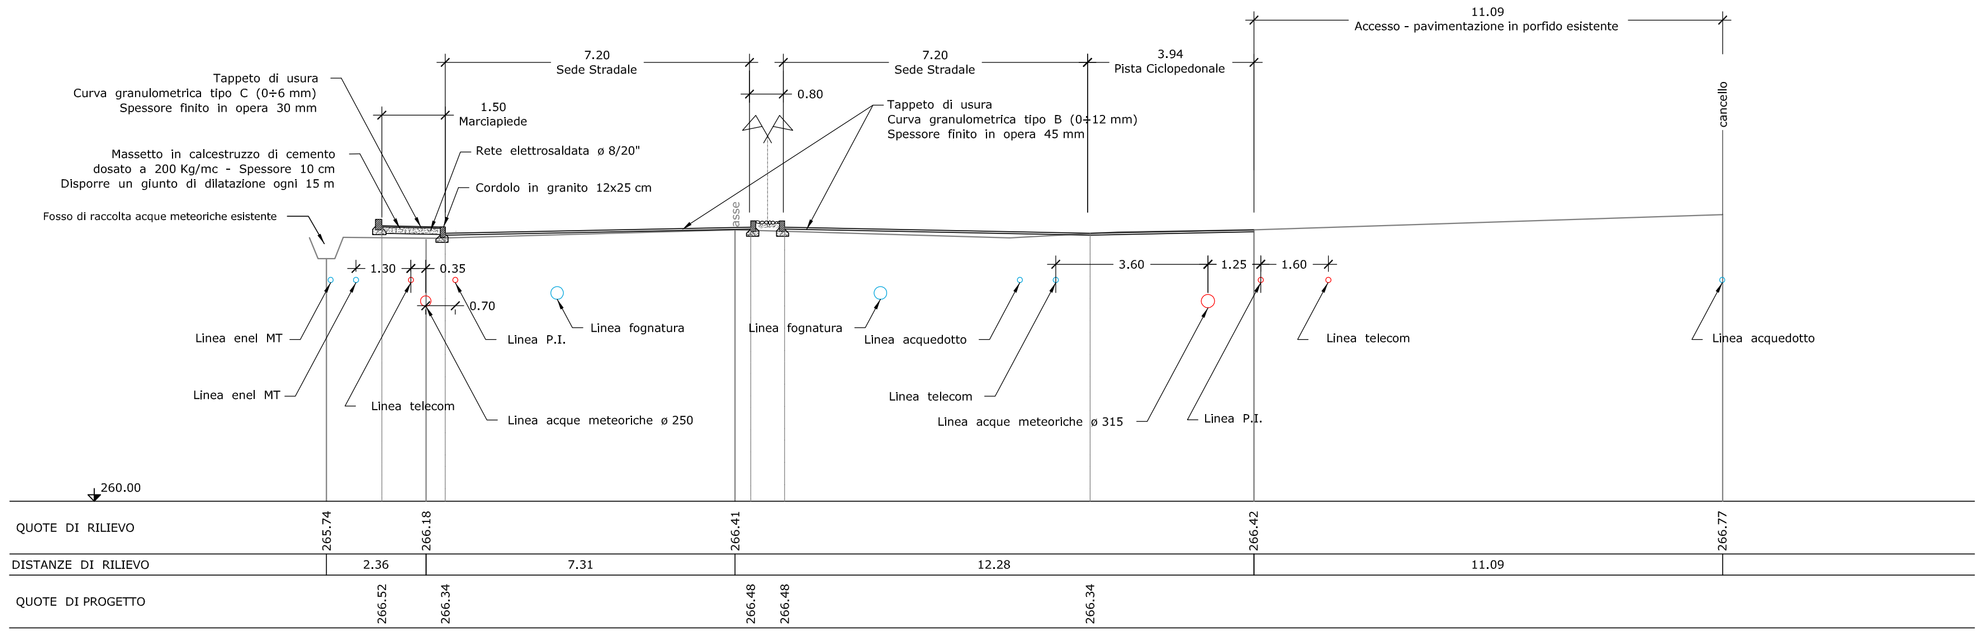

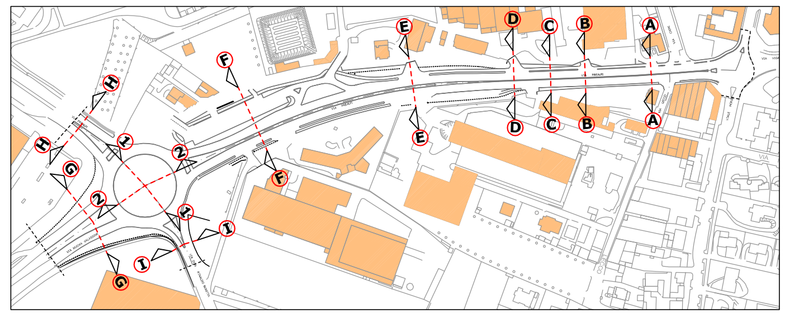

Sezione E

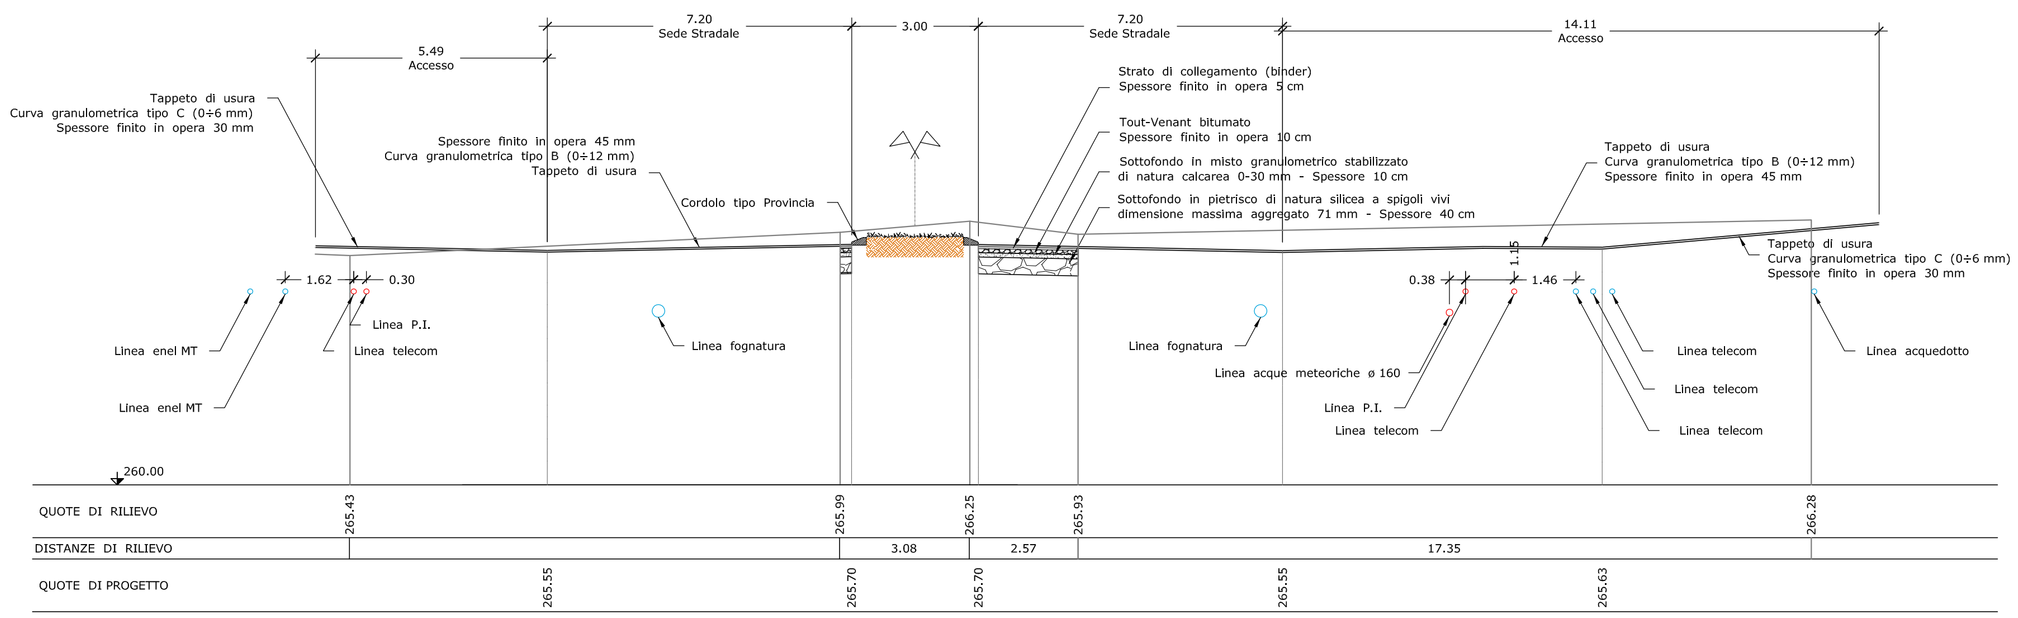

CITTÀ DI GIUSSANO

SETTORE LL.PP.
PATRIMONIO E AMBIENTE

SERVIZIO STRADE
SERVIZI A RETE

OPERA

INTERVENTI DI POTENZIAMENTO DI VIALE LARIO E VIA PREALPI

FASE PROGETTUALE

PROGETTO DEFINITIVO - ESECUTIVO

DESCRIZIONE ELABORATO (parte d'opera)

SEZIONI TRASVERSALI DI PROGETTO D ed E
Intervento 2 - via Prealpi

TIPO ELABORATO

Il Progettista

ingegneria online
Servizi Integrati di Ingegneria
Sede operativa: via San Rocco, 10
22066 Mariano Comense (CO)
Sede Legale: via Parini, 7 - 22100 Como
Tel. 031 746848 - Fax 031 3552502
home@ingegneriaonline.it - www.ingegneriaonline.it

Dott. Ing. **Massimiliano De Rose**
(Il Direttore Tecnico)

Geom. **Matteo Tagliabue**

Il Coordinatore per sicurezza in fase progettazione

Il Direttore dei Lavori

Il Responsabile Unico del Procedimento

Il Dirigente

L'Impresa esecutrice

Il Sindaco

Il Direttore Generale

AGGIORNAMENTI

N°	Data	Descrizione aggiornamento	Resp. aggiornam.	Resp. validazione

DATA

SCALA 1 : 100

TAVOLA N°. 8.2.2