



PIANO CIMITERIALE Città di Giussano

schemi di massimo utilizzo


cimitero di Giussano

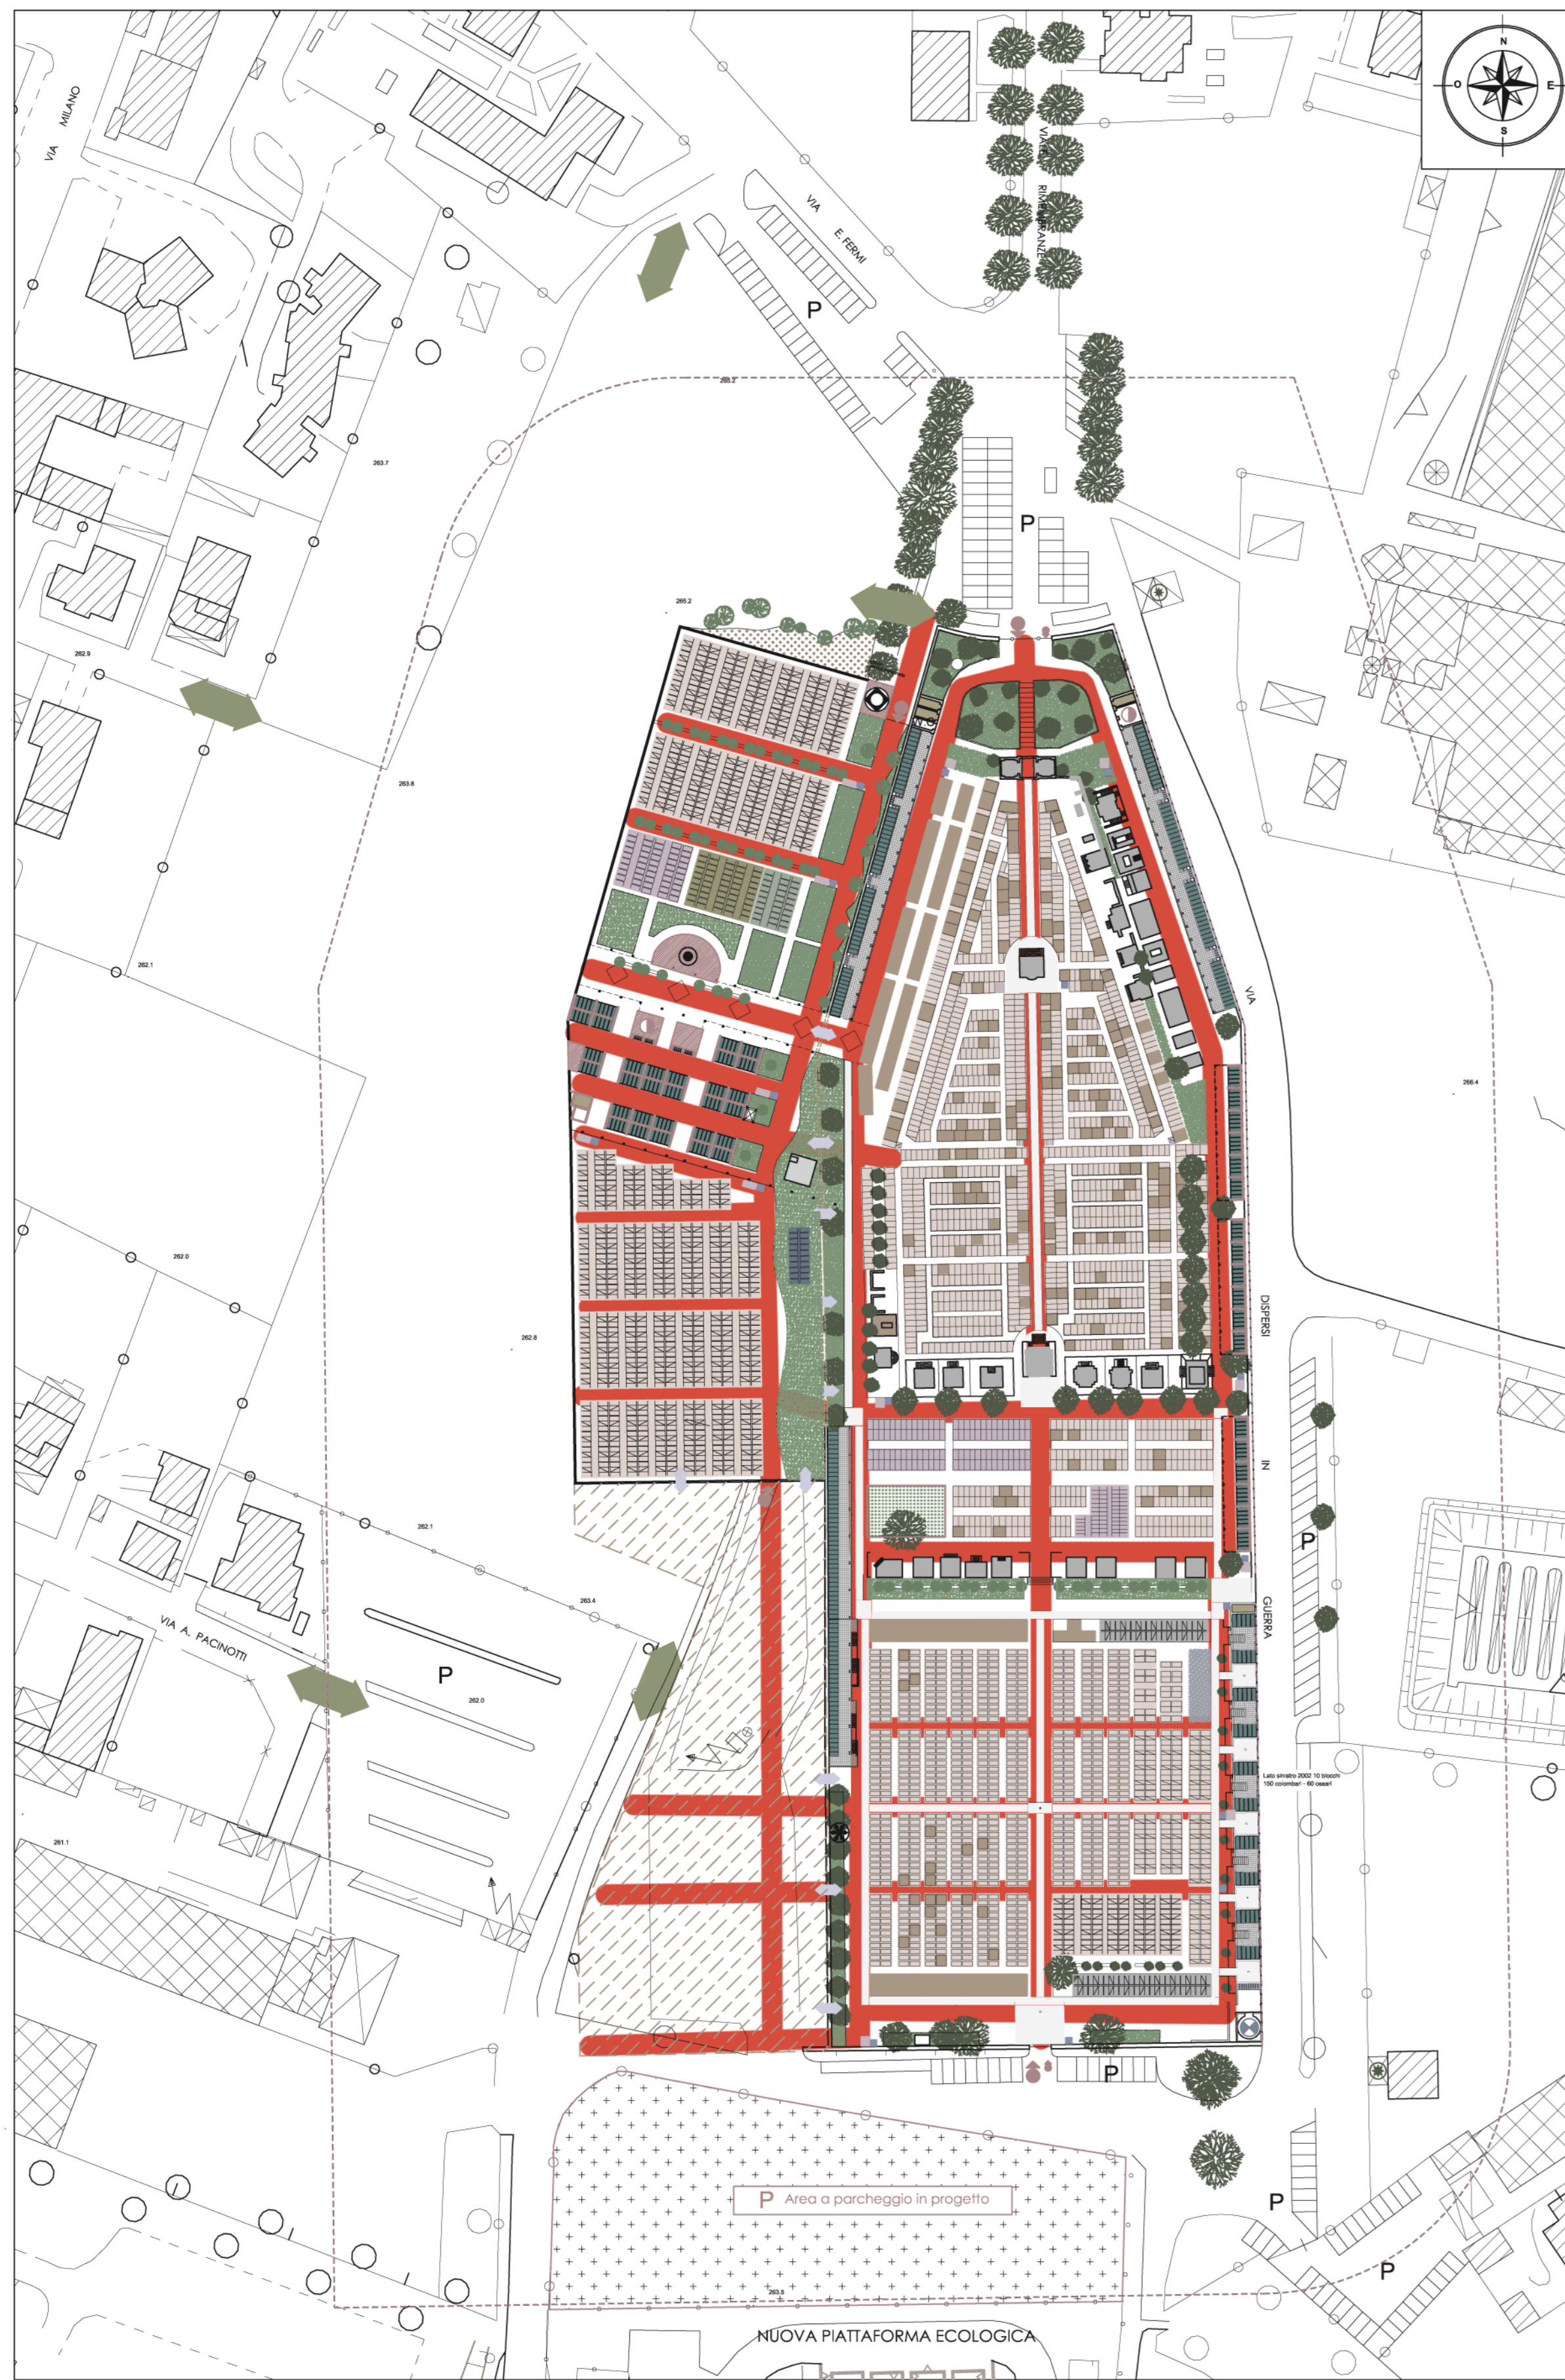



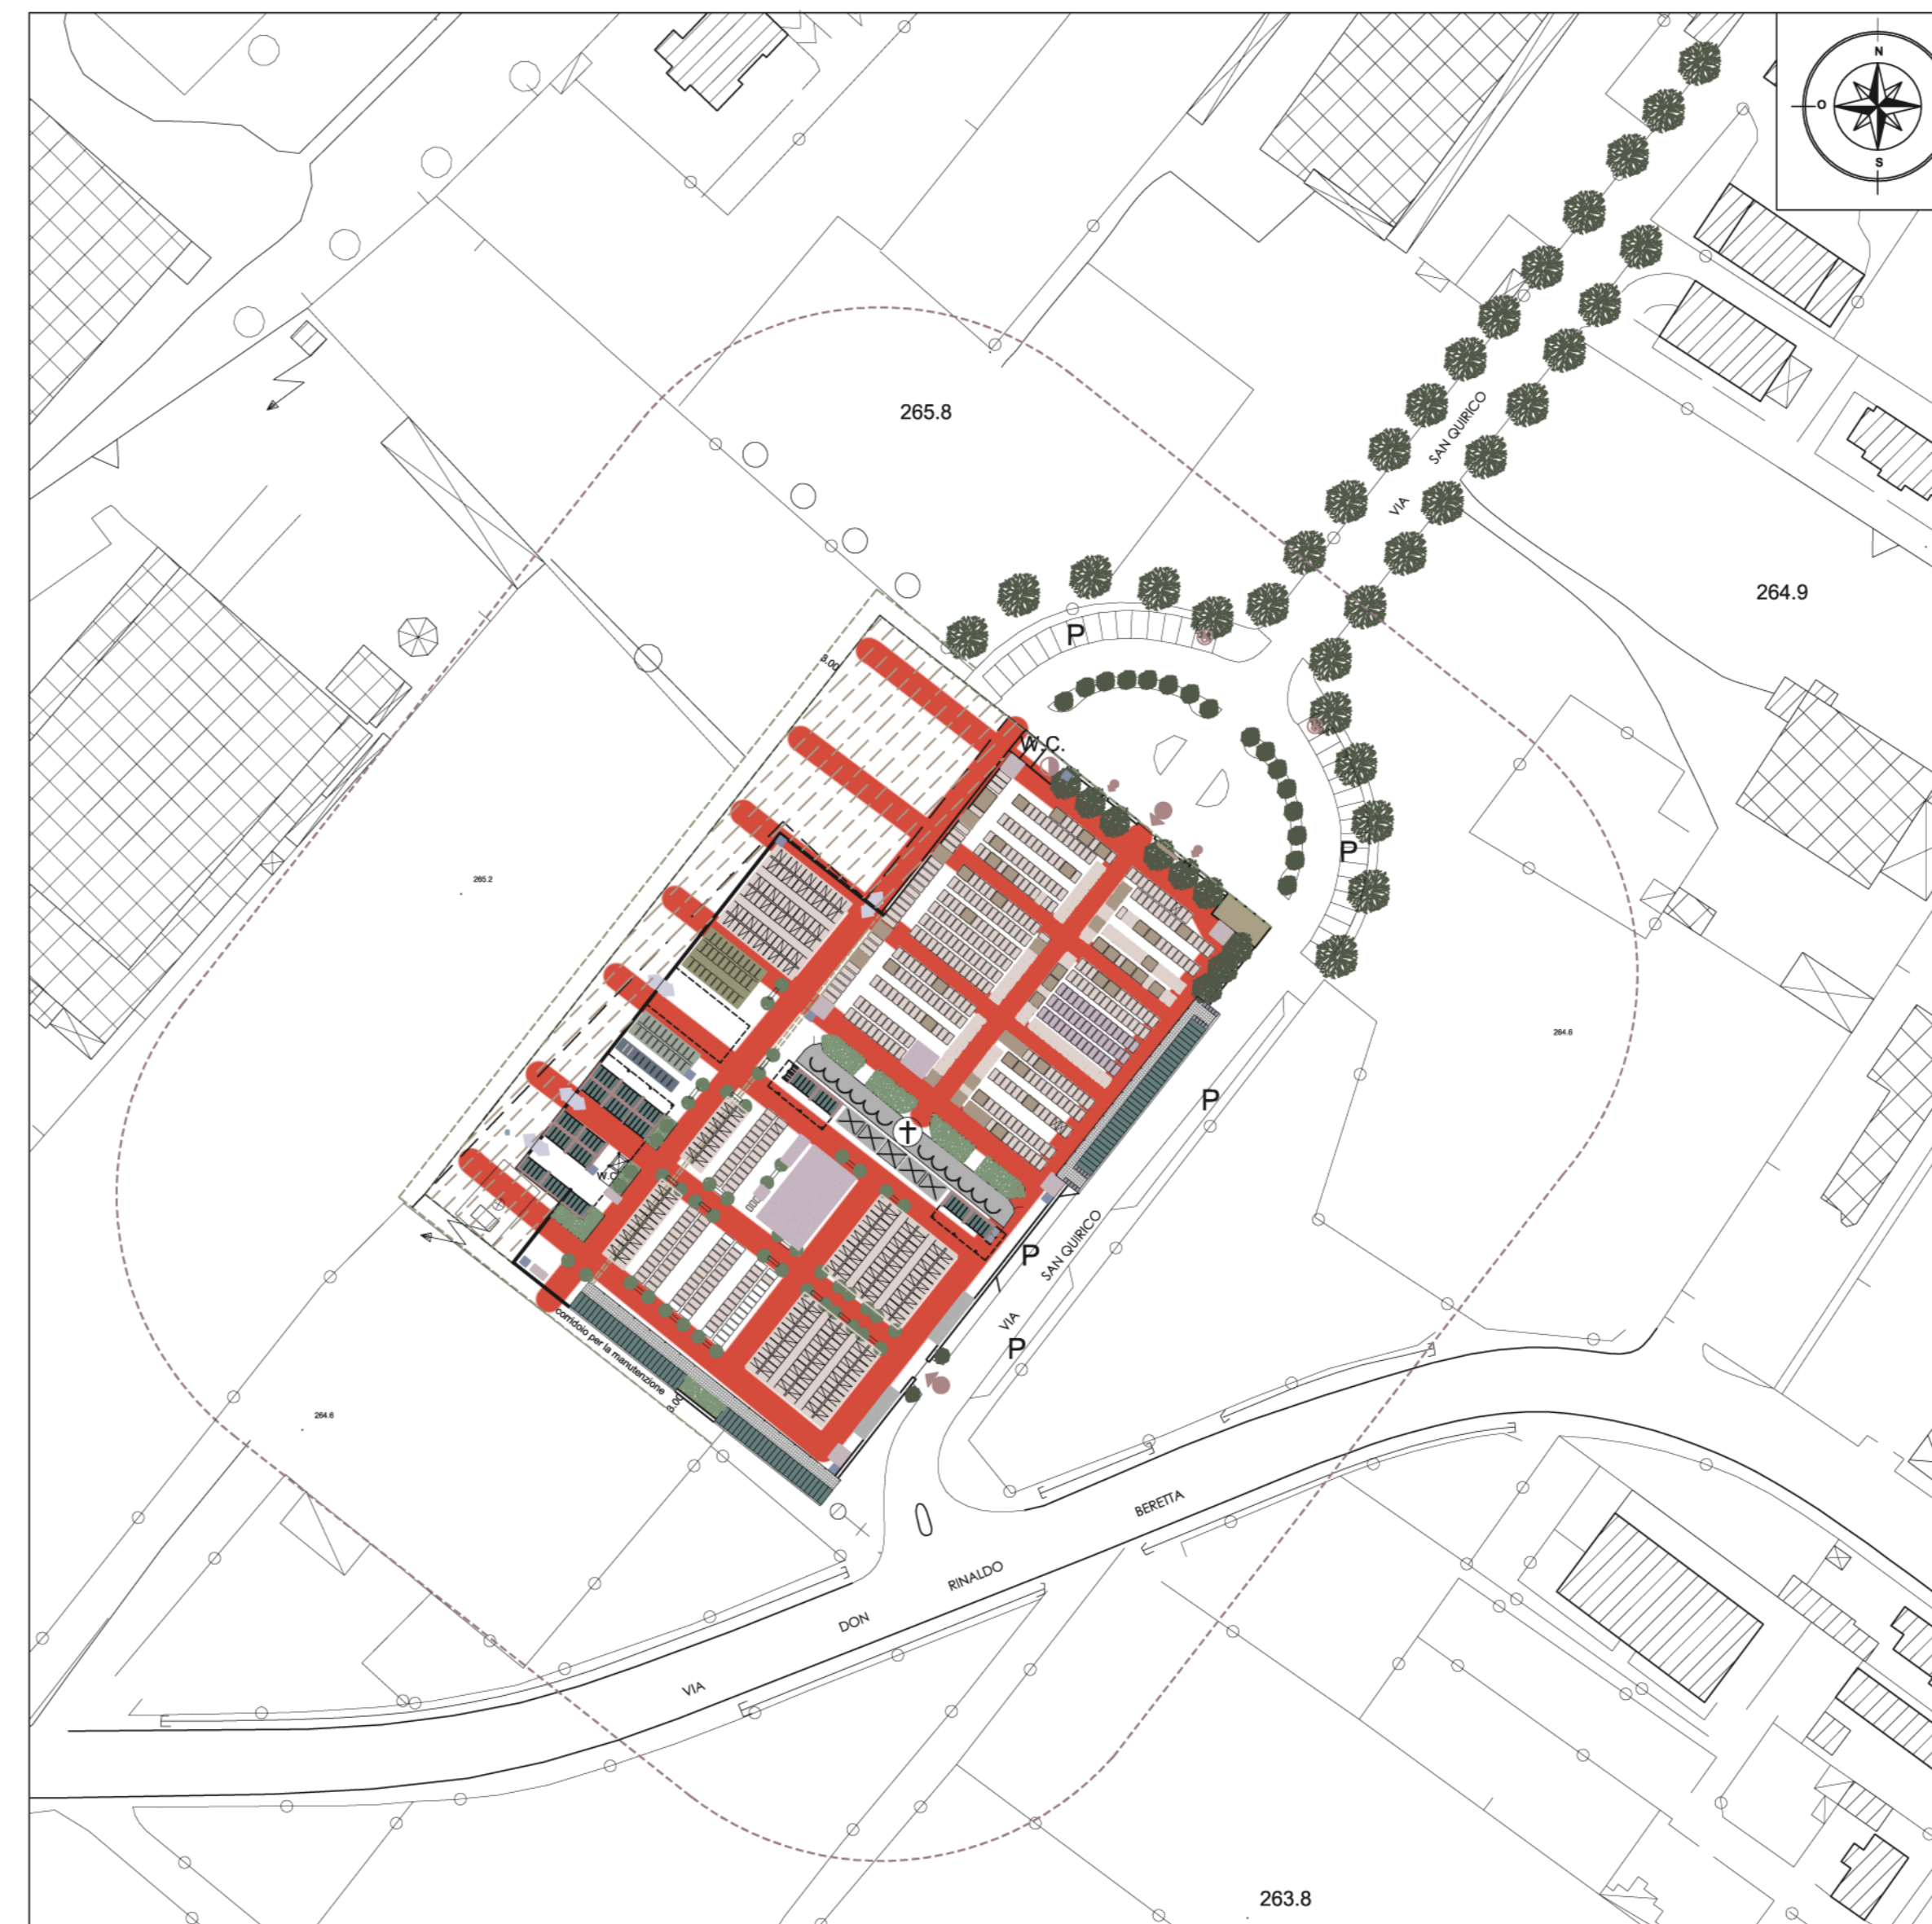
cimitero di Robbiano

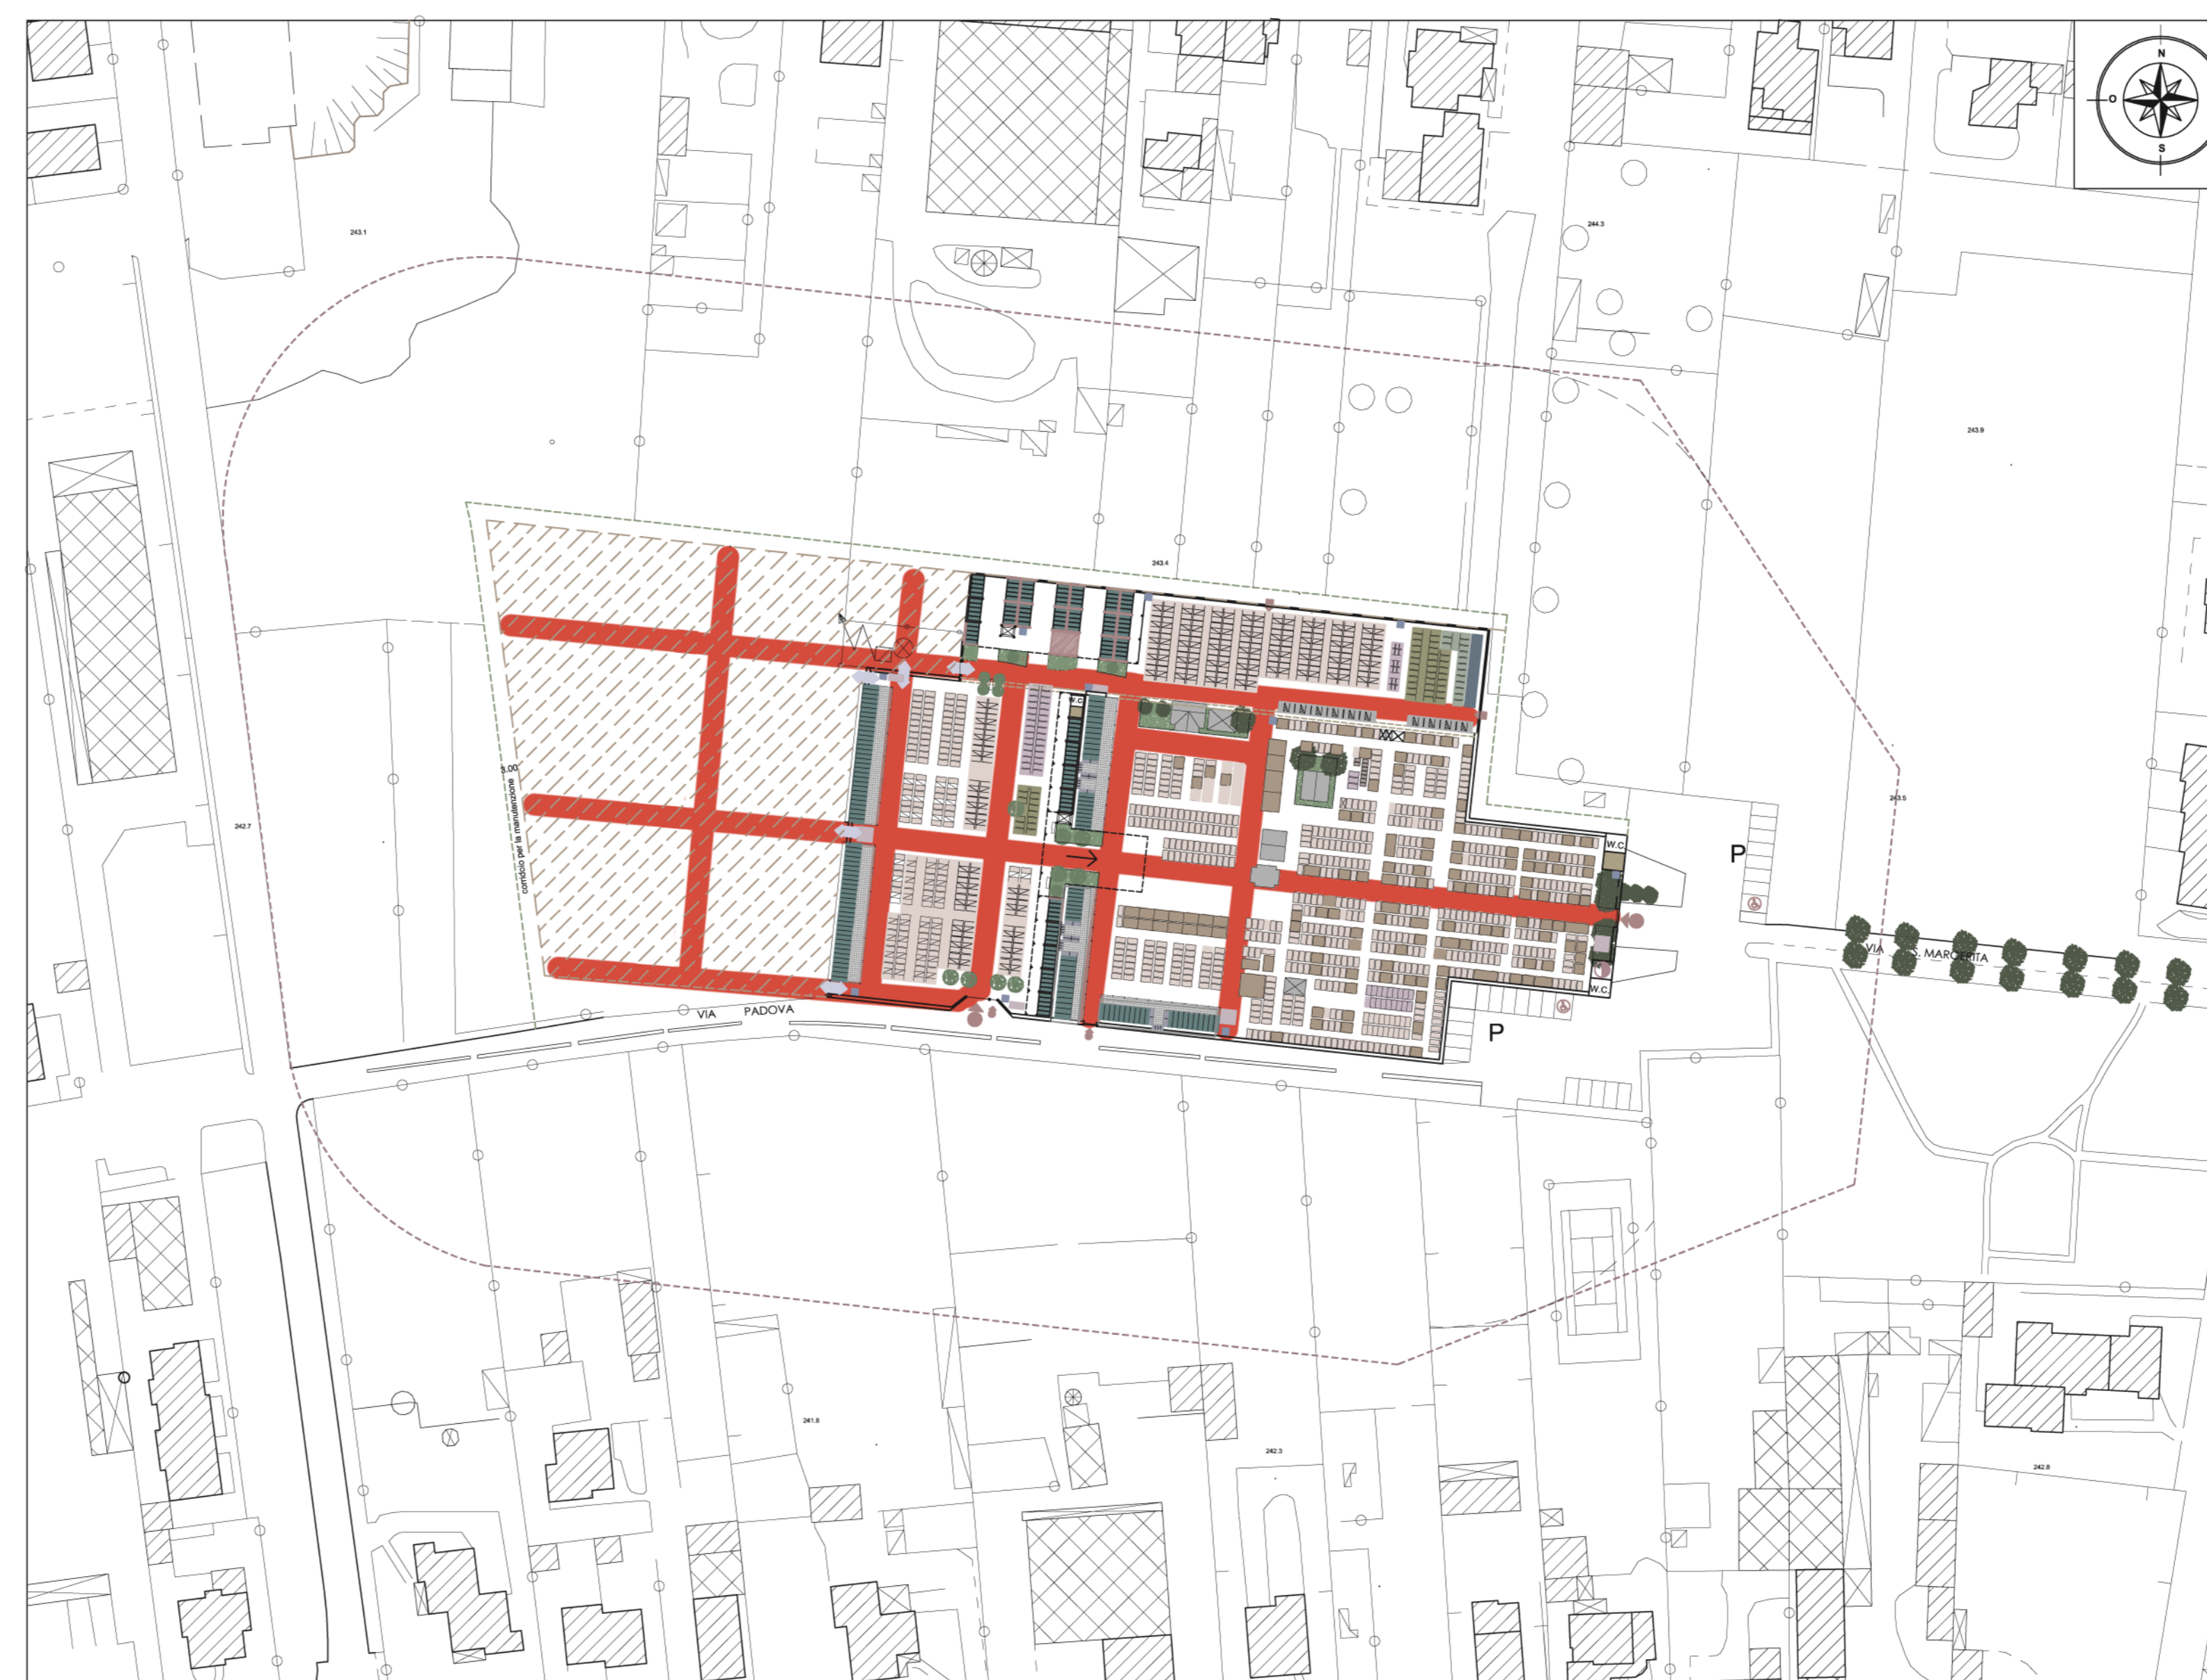

cimitero di Paina



-  Cimiteri
-  Possibilità di ampliamento
-  Schemi di massimo utilizzo

CITTÀ DI GIUSSANO
 SETTORE LL.PP. PATRIMONIO E AMBIENTE SETTORE URBANISTICA EDILIZIA SUE - SUAP SETTORE AFFARI GENERALI - ANAGRAFE

PIANO CIMITERIALE 2011
Cimitero di GIUSSANO - ROBBIANO - PAINA
PROGETTO
PLANIMETRIA
 schema di massimo utilizzo

Progettati:
Studio Coppa
 architettonica urbanistica consulenza
 Alfredo Coppa - Architetto
 Lorenzo Coppa - Pianificatore
 Mariano Cio (CC) - Via IV Novembre, 7 - Tel/Fax: 031.749860 - studio.coppa@iol.it - www.architelliscoppa.it
 Il Responsabile Unico del Procedimento Il Dirigente
 Il Sindaco Il Direttore Generale

APPROVAZIONI		DATA
Adottato dal Consiglio Comunale		Gennaio 2011
Parere ASL		
Parere AIRA		
Approvato dal Consiglio Comunale		SCALA
		1 : 1000

AGGIORNAMENTI				TAVOLA N°:
N°	Data	Descrizione aggiornamento	Resp. aggiornam.	Resp. validazione

7