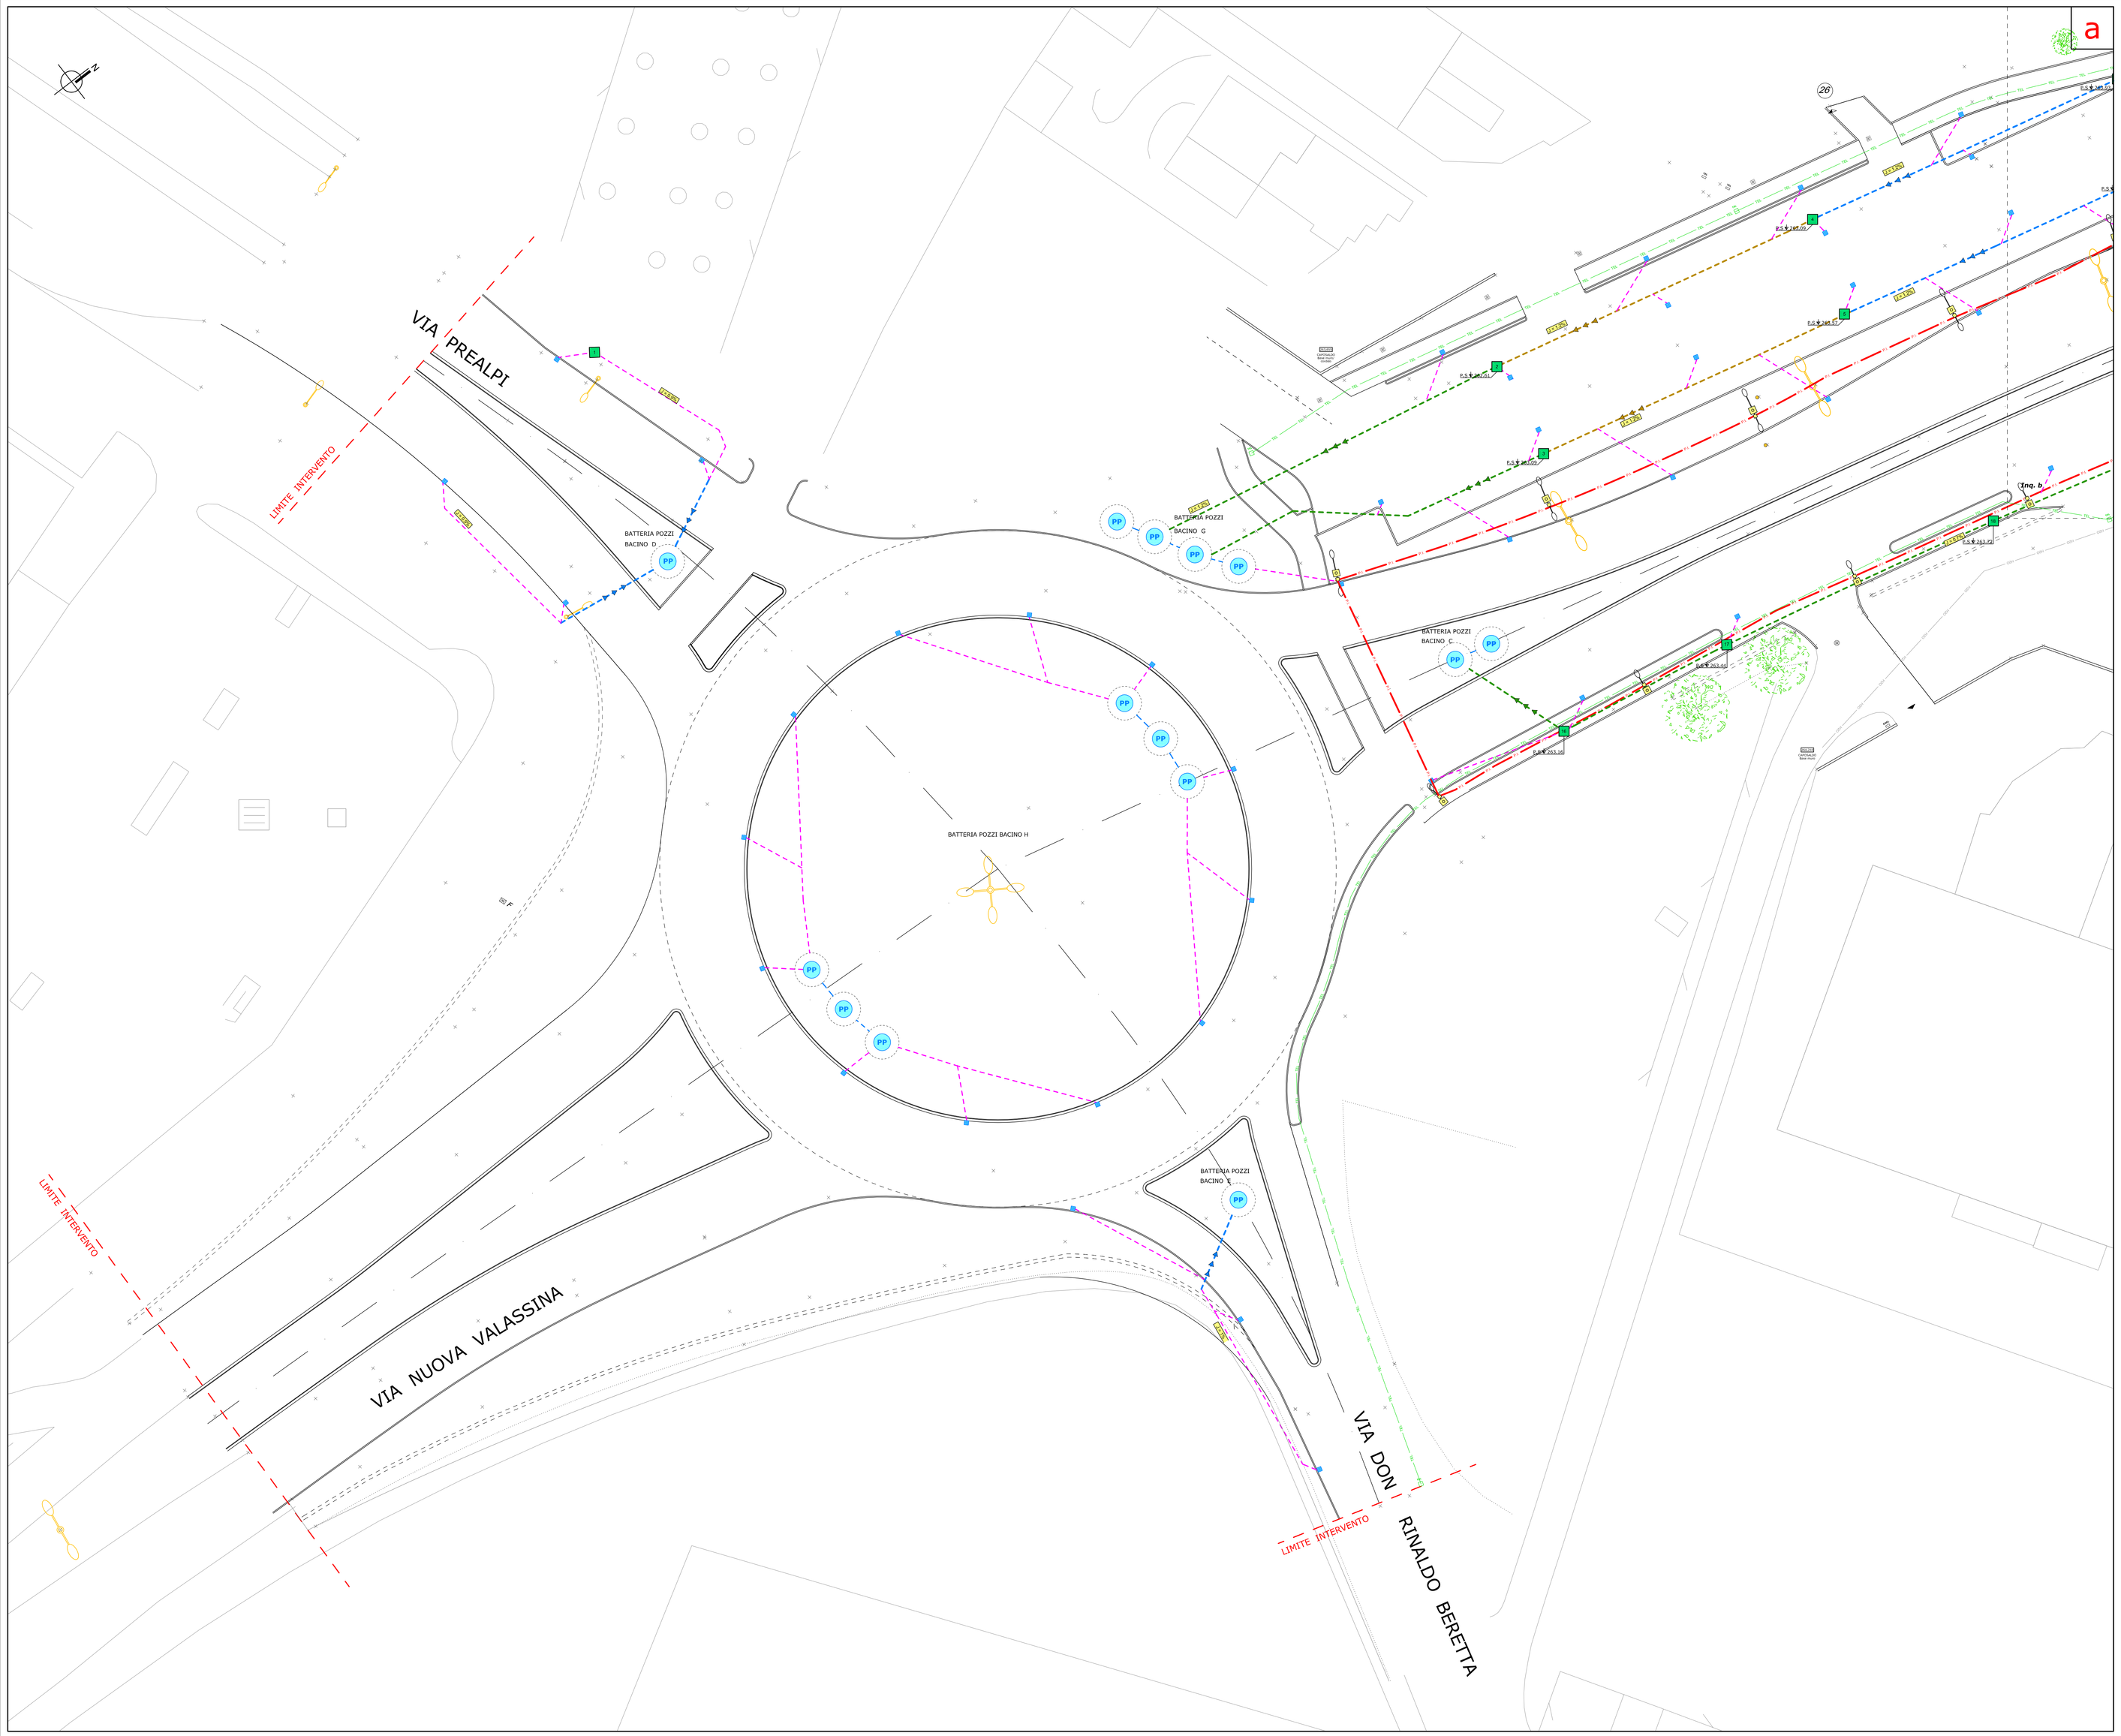

LEGENDA

ESISTENTE

- CAPOSALDO PUNTO BATTUTO
- TORRE FARO
- PALO LUCE DA RIMUOVERE
- GRIGLIA E CHIUSINO DA CONSERVARE
- SFIATO GAS
- CHIUSINO FOGNATURA
- LINEA ACQUEDOTTO

IN PROGETTO

- PALO LUCE
- CAVIDOTTO CORRUGATO A DOPPIA PARETE ø 125 mm PER LINEA DI PUBBLICA ILLUMINAZIONE
- PLINTO CON POZZETTO DI DIREZIONE PER LINEA DI PUBBLICA ILLUMINAZIONE
- POZZETTO DI DIREZIONE PER LINEA DI PUBBLICA ILLUMINAZIONE
- CASTITOA DI RACCOLTA PER ACQUE METEORICHE CON GRIGLIA IN GHISA SFEROIDALE DUCTILE E GRIGLIA IN GHISA SFEROIDALE
- GRIGLIA DI RACCOLTA PER ACQUE METEORICHE
- POZZO PERDENTE - DIAMETRO INTERNO : 200 cm ALTEZZA UTILE : 400 cm
- CAMERETTA DI ISPEZIONE PER ACQUE METEORICHE DIMENSIONI INTERNA 120 x 120 cm
- ALLACCIAMENTO DELLE CADITOIE Ø 160 mm in PVC - 7 mm, 0,5 %
- ALLACCIAMENTO DELLE CADITOIE Ø 200 mm in PVC - 7 mm, 0,5 %
- COLLETTORE DI FOGNATURA PER ACQUE METEORICHE Ø 250 mm in PVC
- COLLETTORE DI FOGNATURA PER ACQUE METEORICHE Ø 315 mm in PVC
- 264.24 — QUOTA PIANO SCORRIMANTO TUBAZIONE RACCOLTA ACQUE METEORICHE
- DIREZIONE DEL COLLETTORE DI FOGNATURA
- 1.5 % — PENDENZA DEL COLLETTORE DI FOGNATURA
- LINEA ACQUEDOTTO (non indicato nell'esistente)
- CAVIDOTTO CORRUGATO A DOPPIA PARETE ø 125 mm PER LINEA TELECOM (non indicato nell'esistente)
- 60 x 60 / 60 x 120 — CHIUSINO LINEA TELECOM DIMENSIONI 60 x 60 cm e 60 x 120 cm

QUADRO D'ASSIEME

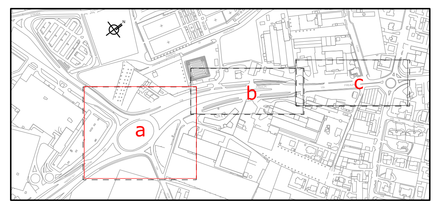

TUTTI I DIRITTI SONO RISERVATI – Sono vietate la riproduzione e la trasmissione a terzi del presente disegno, del calcolo e di ogni opera relativa, se non dietro espressa autorizzazione della proprietà, che fa caso di inoseguazione ai riservo di procedere ai sensi di legge.

AEC-ESE-007 2 1-SOT

CITTÀ DI GIUSSANO

SETTORE LL.PP. - PATRIMONIO E AMBIENTE

SERVIZIO STRADE - SERVIZI A RETE

OGGETTO

INTERVENTI DI POTENZIAMENTO DI VIALE LARIO E VIA PREALPI

TITOLO DEL PROGETTO

PROGETTO DEFINITIVO - ESECUTIVO

TITOLO DEL DISEGNO

PLANIMETRIA DI PROGETTO DEI SOTTOSERVIZI
Intervento 2 - via Prealpi - Inquadramento A

Il Progettista
ingegneria integrata
Servizi Integrati di Ingegneria
Sede operativa: Via San Rocco, 10
22060 Carugate (MB) - Tel. 02 92146 Fax 02 92146 2222
Sede legale: Via Manfredi, 2 - 22100 Como
P.I. 02 92146 2 13 - C.F. 02 92146 2 13
homeengineering@pec.it - www.ingegneriaintegrata.it

Dott. Ing. **Massimiliano De Rose**
(Il Direttore Tecnico)

Geom. **Matteo Tagliabue**

Il Coordinatore per sicurezza in fase progettazione

Il Direttore dei Lavori

Il Responsabile Unico del Procedimento

Il Dirigente

L'Impresa esecutrice

Il Sindaco

Il Direttore Generale

AGGIORNAMENTI				
N°	Data	Descrizione aggiornamento	Resp. aggiornam.	Resp. validazione

DATA

SCALA **1 : 200**

TAVOLA N°: **7.2.1**

Comune di Giussano - Piazza Aldo Moro, 1 - 20833 Giussano (MB) - tel. 0362/358.1 fax 0362/858290