





Lux secondo UNI EN 12464-1

Palestra	300	Lux
Aule	300	Lux
Corridoi	100	Lux
Ingressi	100	Lux
Scale	150	Lux
Sale Com.	200	Lux
Sale Prof.	300	Lux
Biblioteca	200	Lux
Magazzini	100	Lux
Mensa	200	Lux
Cucina	500	Lux
Bagni	200	Lux



NOTE

1) nelle tabelle riassuntive è riportata la sigla corrispondente a quella dei locali nelle planimetrie.

2) I corpi saranno da installare a soffitto in corrispondenza dei corpi rilevati, utilizzando la stessa linea di alimentazione.

3) durante i lavori si si dovrà attenere a tutte le filarmie in materia di sicurezza sul lavoro e di prevenzione dei rischi, ad es. di non ostruire le uscite delle maestranze, filari sono ammesse lavorazioni nei locali in presenza di personale scolastico.

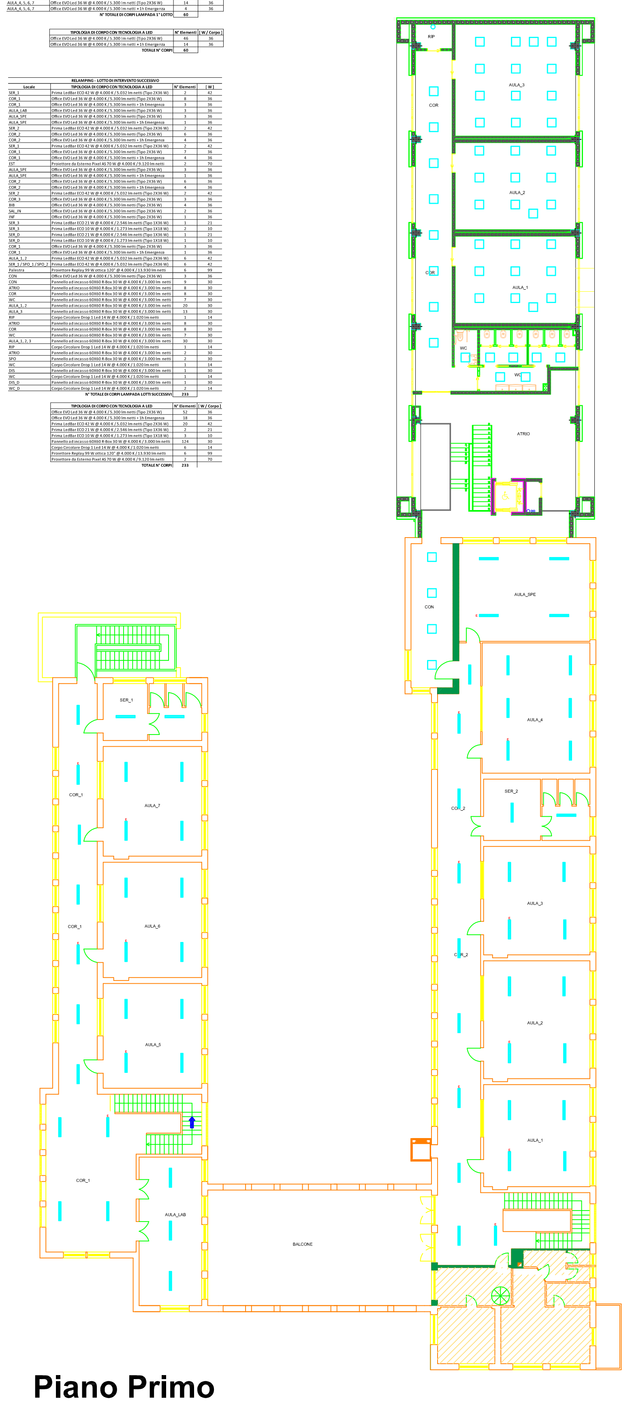

Piano Primo

CITTÀ DI GIUSSANO — SETTORE PIANIFICAZIONE E GESTIONE DEL TERRITORIO, SERVIZIO STABILI E VERDE

Committente: "EFFICIENTAMENTO ENERGETICO IMPIANTO DI ILLUMINAZIONE SCUOLE DIVERSE - ACCORDO QUADRO"
Scuola Primaria "Ada Negri"

Oggetto: **PROGETTO ESECUTIVO - Piano Primo**

Responsabile del Procedimento: Arch. Marcello Malgaroli
Progettista e D.L.: Ing. Marco Spelti
Il Dirigente: Il Responsabile Generale
Il Sindaco:

AGGIORNAMENTI

N°	DATA	Descrizione agglornamento	Emis Aggiorn.	Emis Verificatore
0	25/05/15	Progetto Definitivo Esecutivo - K.V.	25/05/15	

DATA: 26.05.2015
SCALA: non in scala
TAVOLA N°: 03E04c

A termine di legge si riserva la proprietà di questo disegno con divieto di riproduzione o di comunicazione a terzi senza autorizzazione

Comune di Giussano - Piazza Aldo Moro, 1 - Giussano (MB) - tel. 0362/851.1 fax 0362/851200







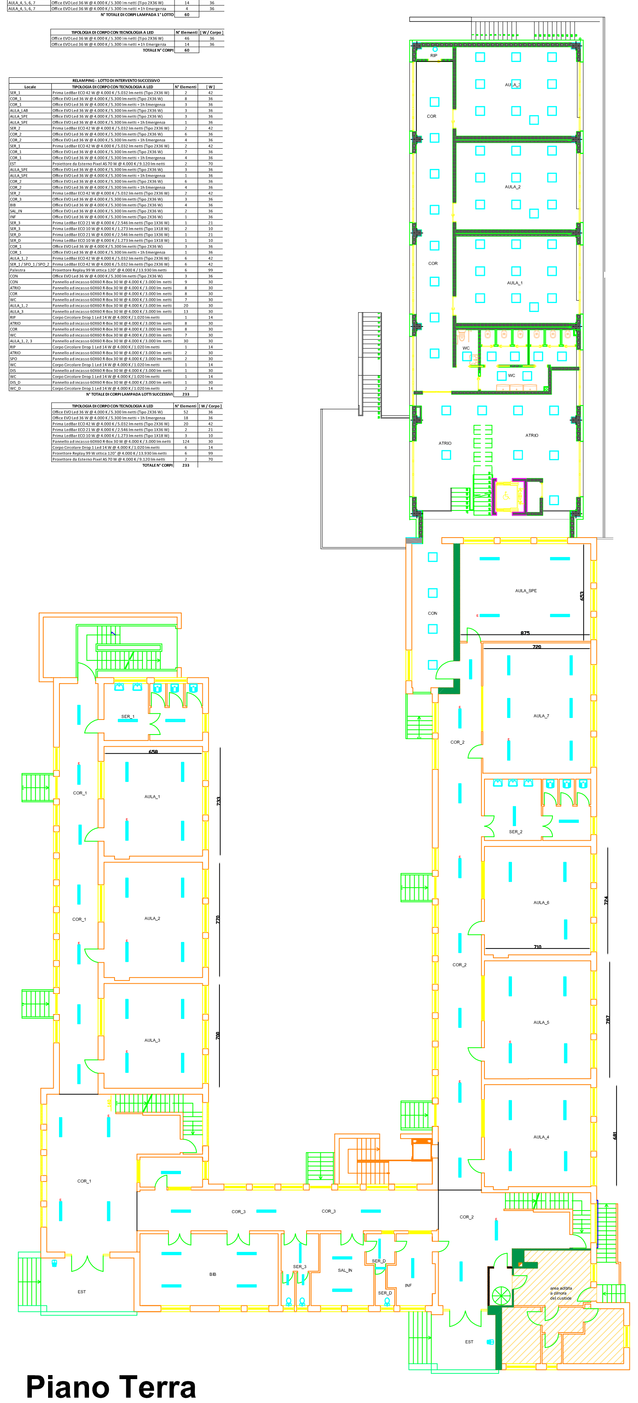

Piano Terra

CITTÀ DI GIUSSANO — SETTORE PIANIFICAZIONE E GESTIONE DEL TERRITORIO, SERVIZIO STABILI E VERDE

Committente: "EFFICIENTAMENTO ENERGETICO IMPIANTO DI ILLUMINAZIONE SCUOLE DIVERSE - ACCORDO QUADRO"
Scuola Primaria "Ada Negri"

Oggetto: **PROGETTO ESECUTIVO - Piano Terra**

Responsabile del Procedimento: Arch. Marcello Malgaroli
Progettista e D.L.: Ing. Marco Spelti
Il Dirigente: Il Responsabile Generale
Il Sindaco:

AGGIORNAMENTI

N°	DATA	Descrizione agglornamento	Emis Aggiorn.	Emis Verificatore
0	25/05/15	Progetto Definitivo Esecutivo - K.V.	25/05/15	

DATA: 26.05.2015
SCALA: non in scala
TAVOLA N°: 03E04b

A termine di legge si riserva la proprietà di questo disegno con divieto di riproduzione o di comunicazione a terzi senza autorizzazione

Comune di Giussano - Piazza Aldo Moro, 1 - Giussano (MB) - tel. 0362/851.1 fax 0362/851200

Lux secondo UNI EN 12464-1

Palestra	300	Lux
Aule	300	Lux
Corridoi	100	Lux
Ingressi	100	Lux
Scale	150	Lux
Sale Com.	200	Lux
Sale Prof.	300	Lux
Biblioteca	200	Lux
Magazzini	100	Lux
Mensa	200	Lux
Cucina	500	Lux
Bagni	200	Lux

Legenda

- Plafone Griffer 2G3 C W @ 4.000 K L 1.512 no-watt Clear 2100 lm
- Proiettore Arcoscuro Flood 2K 36 W @ 4.000 K L 5.120 lm
- Proiettore Radiga 80 W xenon LED @ 4.000 K L 5.4 2.000 lm-watt
- 2Rw x 0.6W Led 36 W @ 4.000 K L 1.200 no-watt L 2/3 Emergenza
- 2Rw x 0.6W Led 36 W @ 4.000 K L 1.200 no-watt Clear 3100 lm
- Proiettore ad incasso 6000K 8 Rw x 36 W @ 4.000 K L 3.200 lm -watt
- Gruppo Giordano Strap. Led 2 W @ 4.000 K L 2.000 lm-watt
- Proiettore da Arcoscuro Flood 2K 36 W @ 4.000 K L 5.120 lm-watt

NOTE

1) nelle tabelle riassuntive è riportata la sigla corrispondente a quella dei locali nelle planimetrie.

2) I corpi saranno da installare a soffitto in corrispondenza dei corpi rilevati, utilizzando la stessa linea di alimentazione.

3) durante i lavori si si dovrà attenere a tutte le filarmie in materia di sicurezza sul lavoro e di prevenzione dei rischi, ad es. di non ostruire le uscite delle maestranze, filari sono ammesse lavorazioni nei locali in presenza di personale scolastico.

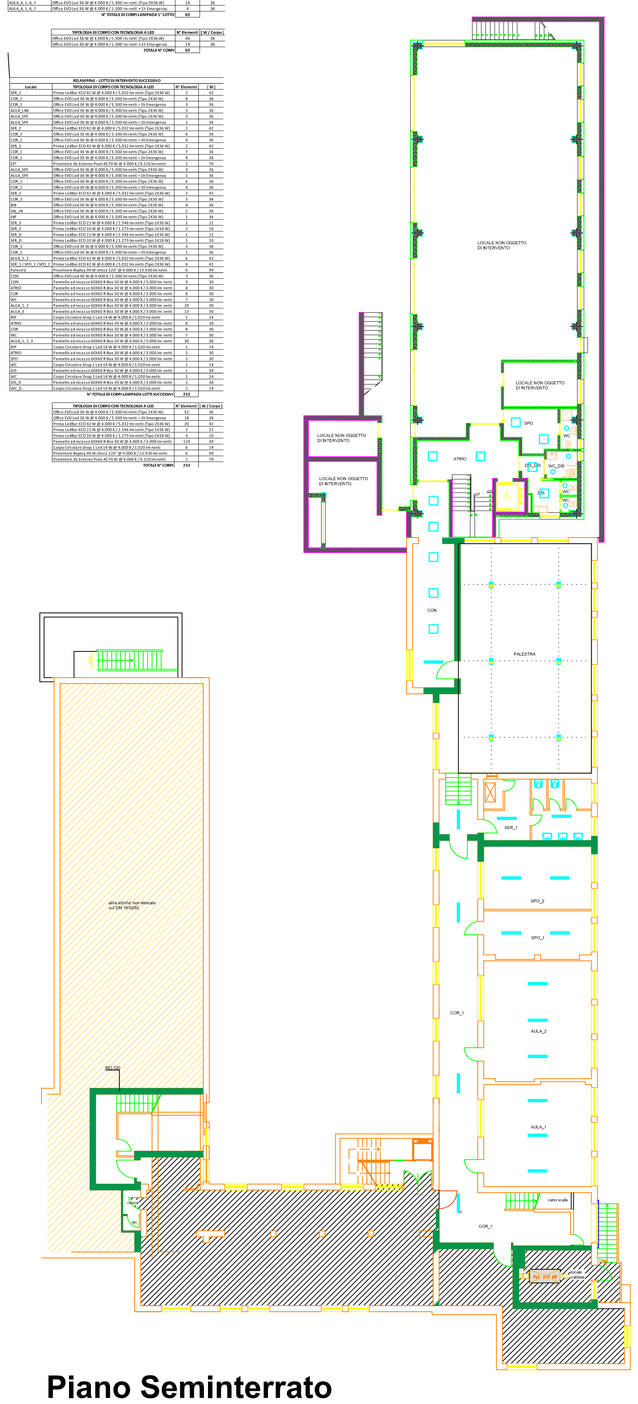

Piano Seminterrato

CITTÀ DI GIUSSANO — SETTORE PIANIFICAZIONE E GESTIONE DEL TERRITORIO, SERVIZIO STABILI E VERDE

Committente: "EFFICIENTAMENTO ENERGETICO IMPIANTO DI ILLUMINAZIONE SCUOLE DIVERSE - ACCORDO QUADRO"
Scuola Primaria "Ada Negri"

Oggetto: **PROGETTO ESECUTIVO - Piano Interrato**

Responsabile del Procedimento: Arch. Marcello Malgaroli
Progettista e D.L.: Ing. Marco Spelti
Il Dirigente: Il Responsabile Generale
Il Sindaco:

AGGIORNAMENTI

N°	DATA	Descrizione agglornamento	Emis Aggiorn.	Emis Verificatore
0	25/05/15	Progetto Definitivo Esecutivo - K.V.	25/05/15	

DATA: 26.05.2015
SCALA: non in scala
TAVOLA N°: 03E04a

A termine di legge si riserva la proprietà di questo disegno con divieto di riproduzione o di comunicazione a terzi senza autorizzazione

Comune di Giussano - Piazza Aldo Moro, 1 - Giussano (MB) - tel. 0362/851.1 fax 0362/851200

Lux secondo UNI EN 12464-1

Palestra	300	Lux
Aule	300	Lux
Corridoi	100	Lux
Ingressi