


Legenda

- Circolina 28W
- Pillone 4X18W
- Piatonera Stagna 1X18W
- Piatonera Stagna 1X36W
- Piatonera Stagna 1X54W
- Piatonera Stagna 2X36W
- Piatonera Stagna 2X54W
- Sporgente 2X36W
- Sporgente 2X54W
- Sporgente 2X36W + Em.
- Sporgente 2X54W + Em.
- Ad Incasso Fluo. G24

Piano	Locale	Tecnologia	Tipologia	N° Elementi	[W]	[W] totale
PT	ATRIO	FLU	Tubo 1X58	24	58	1.392
PT	LOC 1	FLU	Tubi 15 2X44	3	88	264
PT	LOC 2	FLU	Tubi 15 2X44	1	88	88
PT	LOC 3	FLU	Tubi 15 2X44	2	88	176
PT	LOC 4	FLU	Tubi 15 2X44	2	88	176
PT	COR	FLU	Incasso G24	8	52	416
PT	BID	FLU	Tubi 15 2X44	2	88	176
PT	RIP 1	FLU	Tubi 15 2X44	1	88	88
PT	WC 1	FLU	Stagna 2X58	4	116	464
PT	WC 2	FLU	Circoline	5	26	130
PT	WC 3	FLU	Circoline	3	26	78
PT	DIS 1,2,3	FLU	Sporgenteo 2X36	4	26	104
PT				18	88	1.584

Totale (G24)	131		

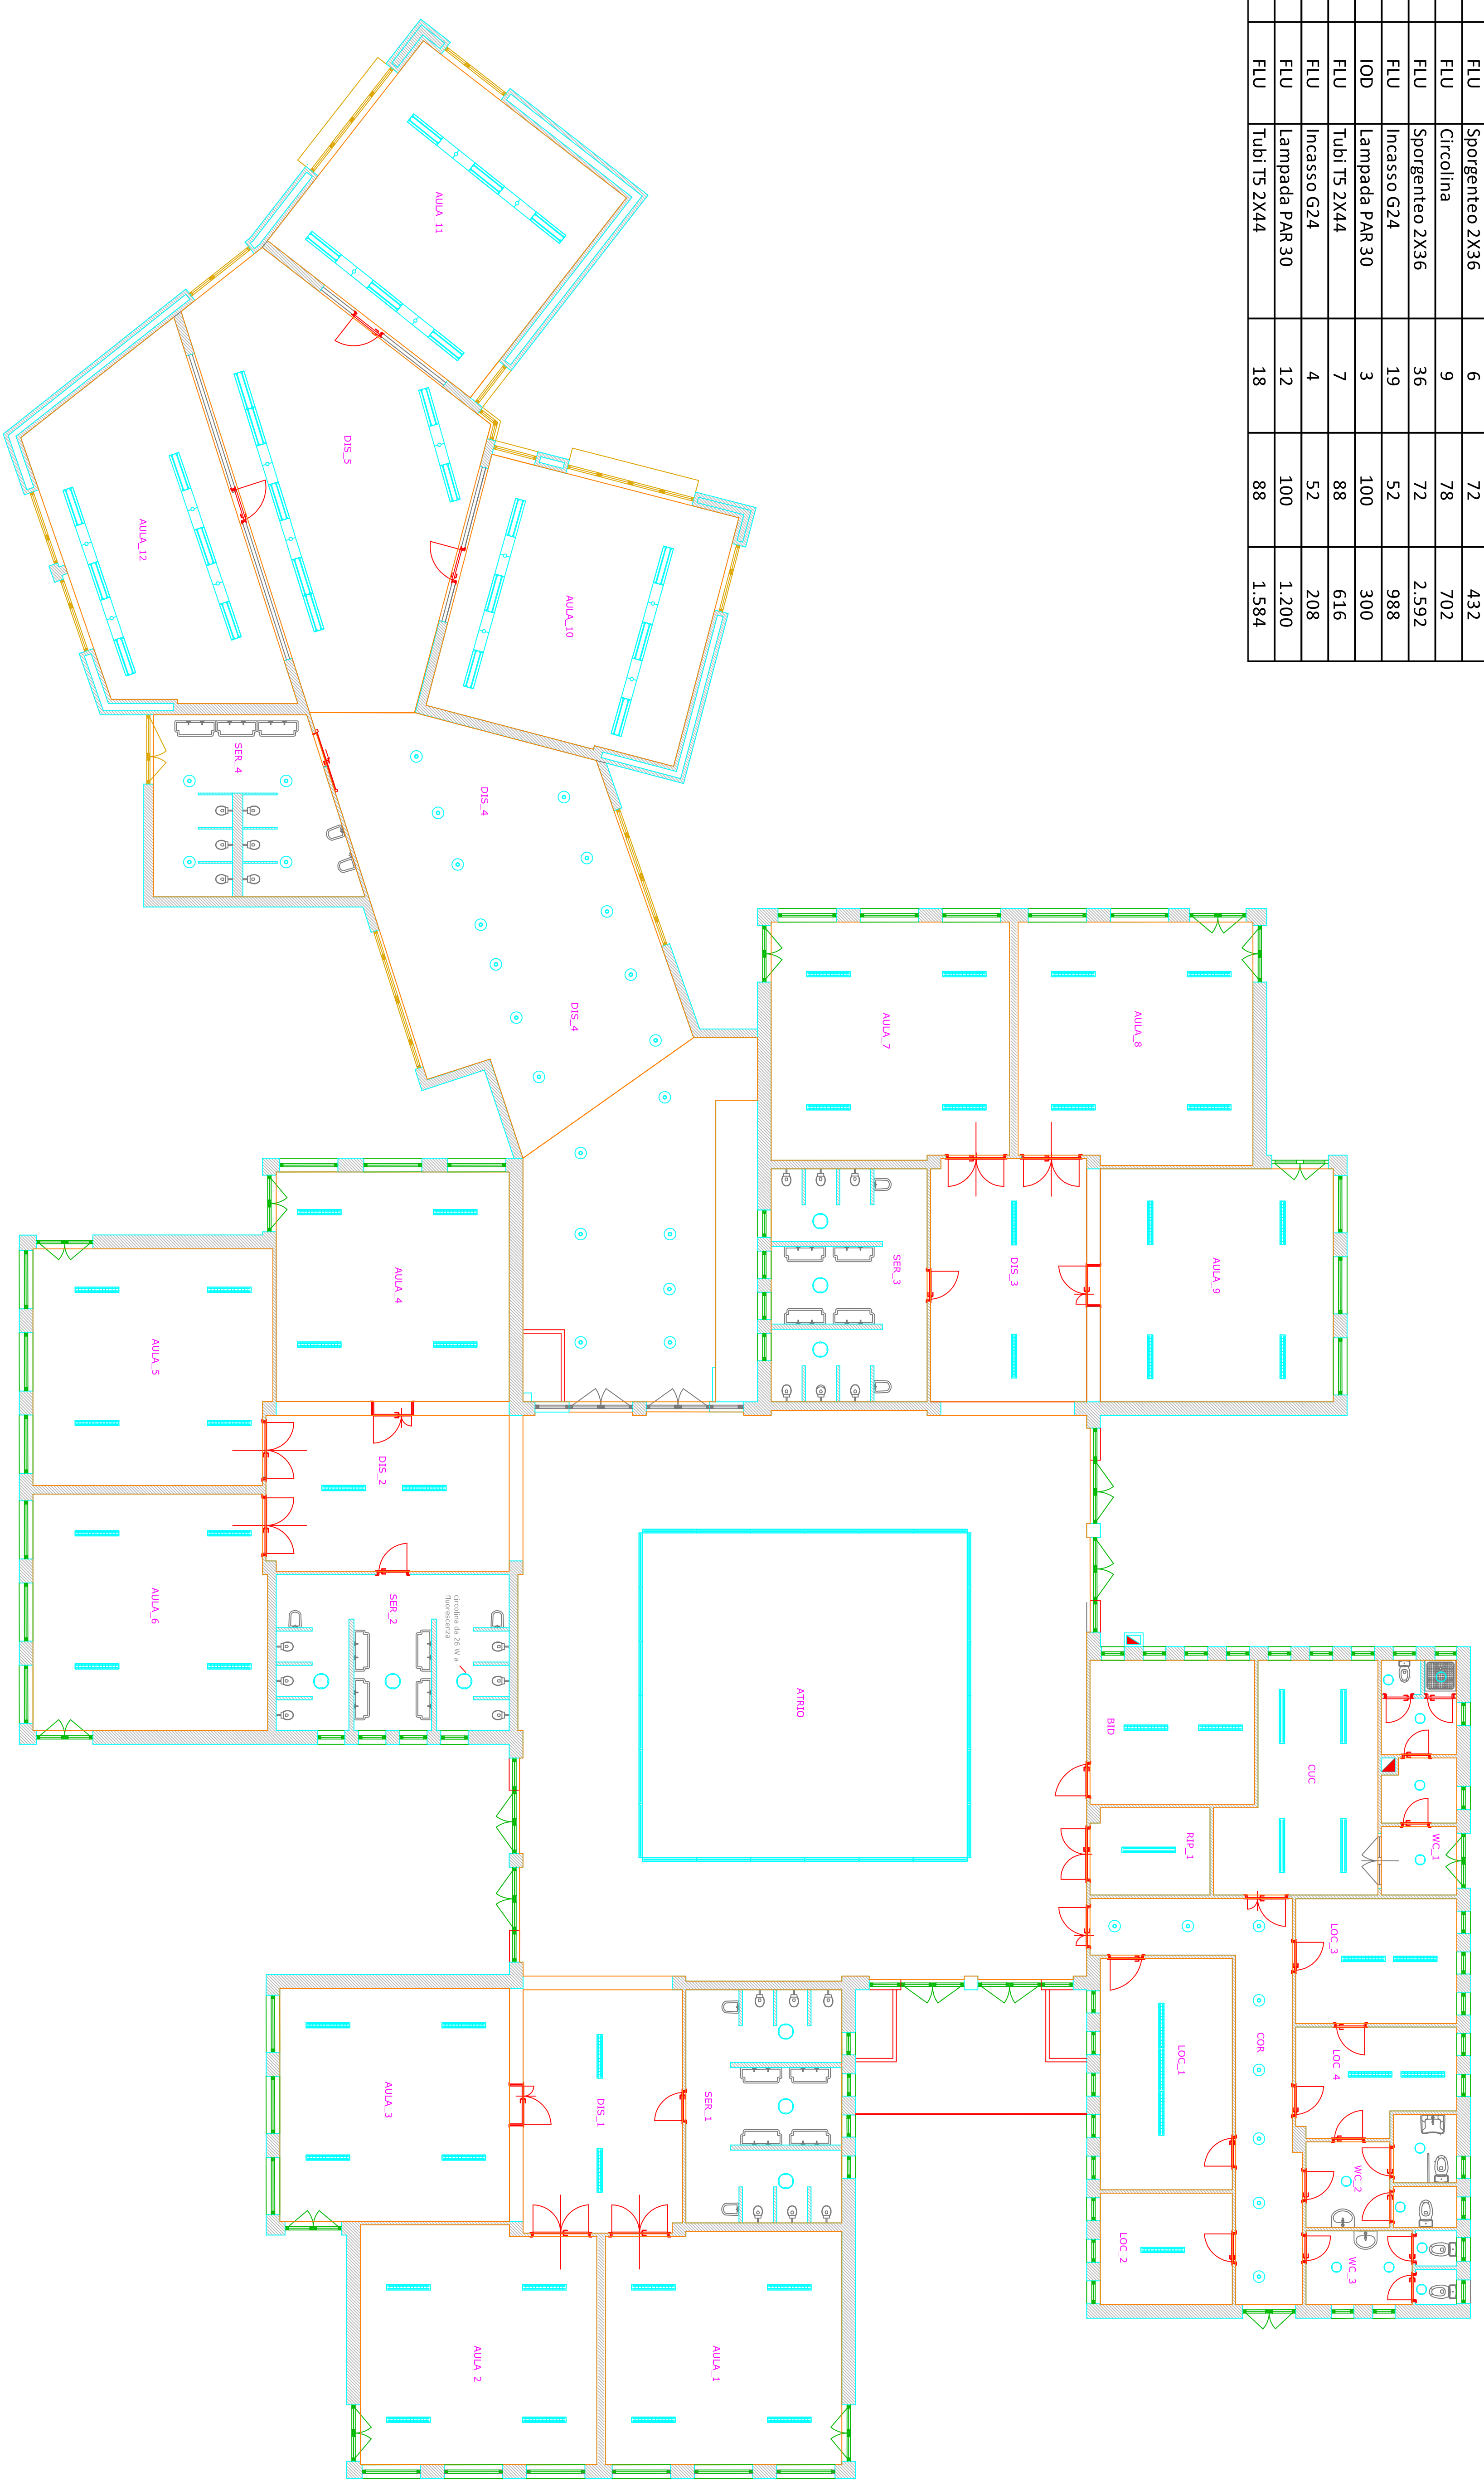

CITTÀ DI GIUSSANO SETTORE PIANIFICAZIONE E GESTIONE DEL TERRITORIO SERVIZIO STRAILI E VERDE

"EFFICIENTAMENTO ENERGETICO IMPIANTO DI ILLUMINAZIONE SCUOLE DIVERSE - ACCORDO QUADRO"
Scuola Materna "Piccole Tracce"

STATO DI FATTO

L'impianto di illuminazione in emergenza non è parte del progetto essendo separato dall'impianto di illuminazione ordinario

Responsabile del Progettamento
Aut. Mirella Malatesti

Progettista e DC
Ing. Marco Spadolini

Il Disegnato
Il Segretario Comunale
Il Direttore

ACCORDAMENTI

DATA 26.08.2019

DATA 26.08.2019

Scada non in scala

PROVA N°

02b


Comune di Gussano - Piazza Aldo Moro, 1 - Gussano (MI) tel. 03025851 fax 030258290