


PLANIMETRIA PIANO TERRA



PLANIMETRIA D'INSIEME

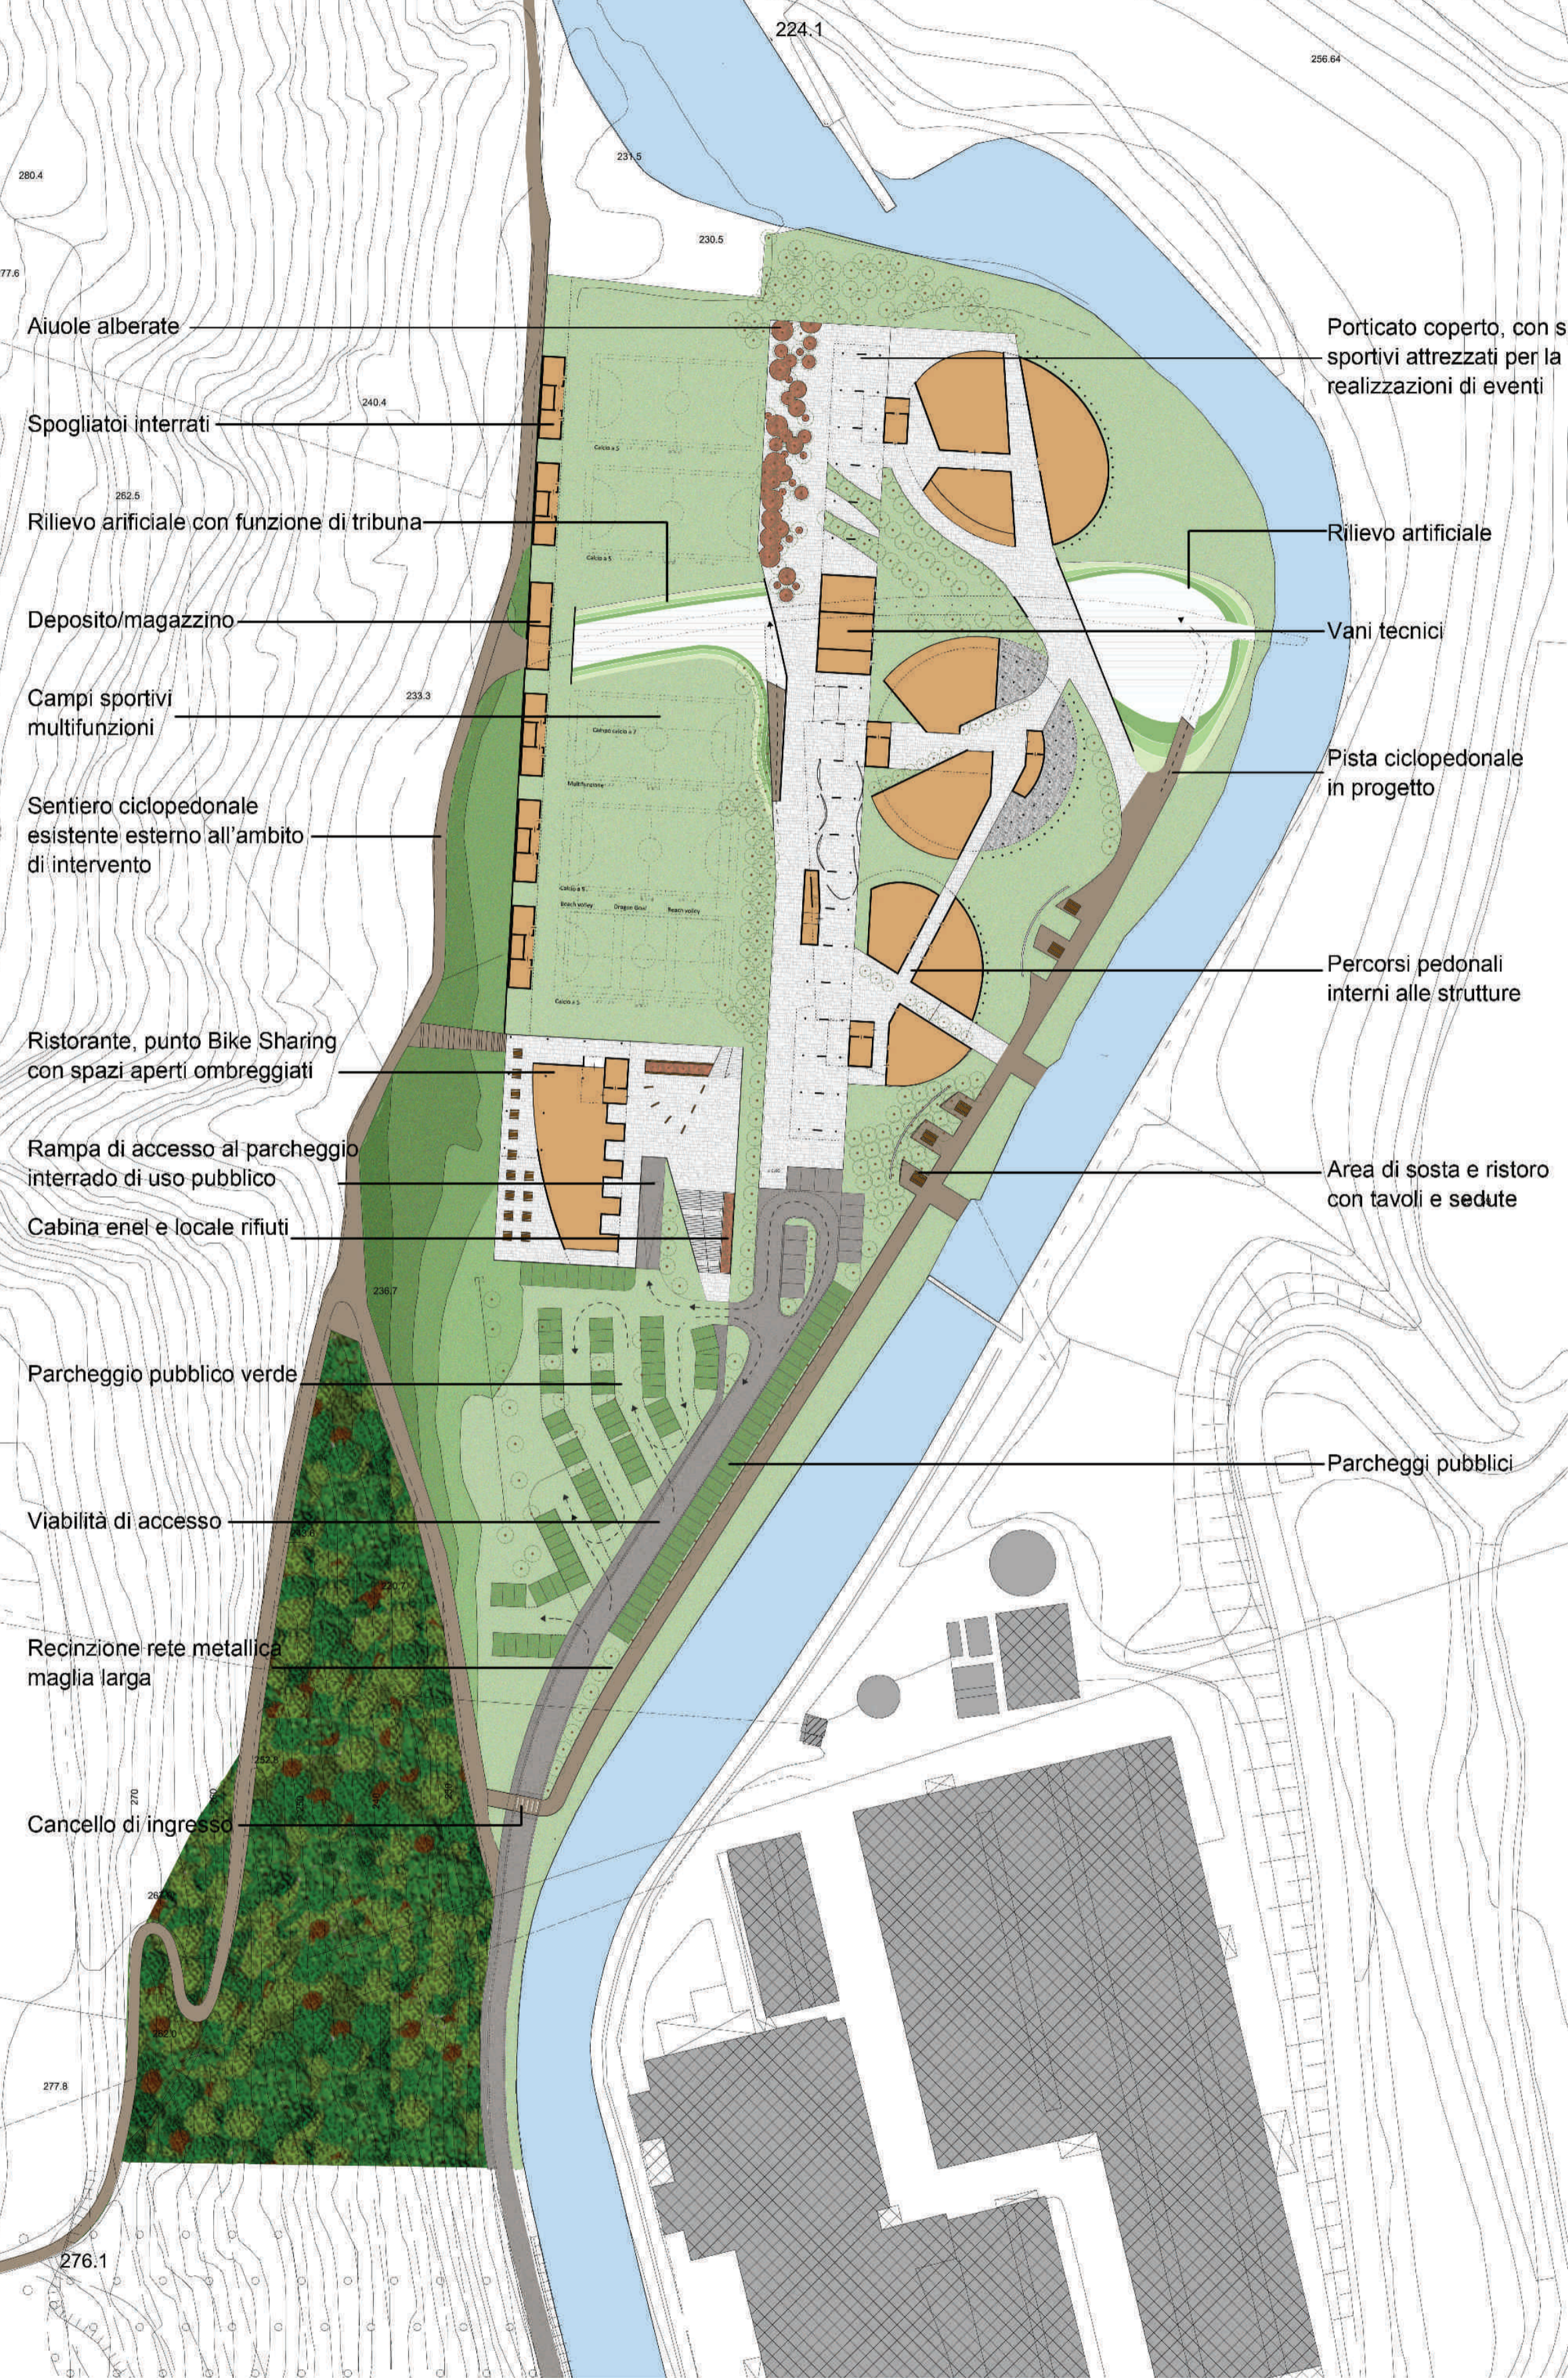

Città di GIUSSANO
Provincia di Monza e Brianza

Parco Regionale della Valle del Lambro

Programma Integrato d' Intervento
con valenza di
Programma Convenzionato di Riqualificazione

Località Molino Principe

PROPRIETA' L.A.M.PLAST S.A.S
via Molino Principe n. 3
20833 Giussano (MB)

TECNICI

OGGETTO **Progetto paesaggistico territoriale:**
PLANIMETRIE
Planimetria piano terra
Planimetria d'insieme

Parere Motivato VAS:.....del..... data LUGLIO 2013 scala dis. tavola n°
Adozione: delibera.....del..... aggiornamenti 1:1.000 **3.1**
Approvazione: delibera.....del.....

ARCHITETTURA COPPA ALFREDO
Architetto
Studio Coppa
PIANIFICAZIONE COPPA LORENZO
CONSULENZE Dott. in Pianificazione T.U.A.

Via IV Novembre, 7 22066 Mariano C.se (CO) TeleFax. 031.749860 - studio.coppa@hotmail.it - WWW.ARCHITETTICOPPA.IT

CON **sering** srl Sering srl
via Broletto 29 - 20863 Concesio (MB) Italia
telefono: 039.68.26.301 - fax: 039.68.26.300
sering@sering.it www.sering.it I DISegni SONO DI PROPRIETA' DELLO STUDIO. TUTTI I DIRITTI RISERVATI
A NORMA DI LEGGE, LA RIPRODUZIONE ANCHE PARZIALE DELLA TAVOLA
SENZA PREVENTIVA AUTORIZZAZIONE E' VIETATA. Studio Coppa