

Legenda

CLASSI ACUSTICHE

- CLASSE I
- CLASSE II
- CLASSE III
- CLASSE IV
- CLASSE V
- CLASSE VI

Classe di destinazione d'uso del territorio	Tempi di riferimento	
	Giorno (06.00 - 22.00)	Notturno (22.00 - 06.00)
II Area prevalentemente residenziale	55	45
III Area di tipo misto	60	50
IV Area di attività urbana	65	55
V Area prevalentemente industriale	70	60
VI Area esclusivamente industriale	70	70

FASCE ACUSTICHE DI PERTINENZA STRADALE

- TIPO B - FASCIA A
- TIPO B - FASCIA B
- TIPO Cb - FASCIA A
- TIPO Cb - FASCIA B
- TIPO Da
- TIPO Db

TIPO DI STRADA	SOTTOTIPO A (FMI ACUSTICO) (secondo norme CNR 1980 e direttive PUT)	Lunghezza Fascia di pertinenza (m)	di cui a di giorno		Altri recettori	
			Giorno (dB(A))	Notturno (dB(A))	Giorno (dB(A))	Notturno (dB(A))


FASCE ACUSTICHE DI PERTINENZA FERROVIARIA

- FERROVIA B
- FERROVIA A




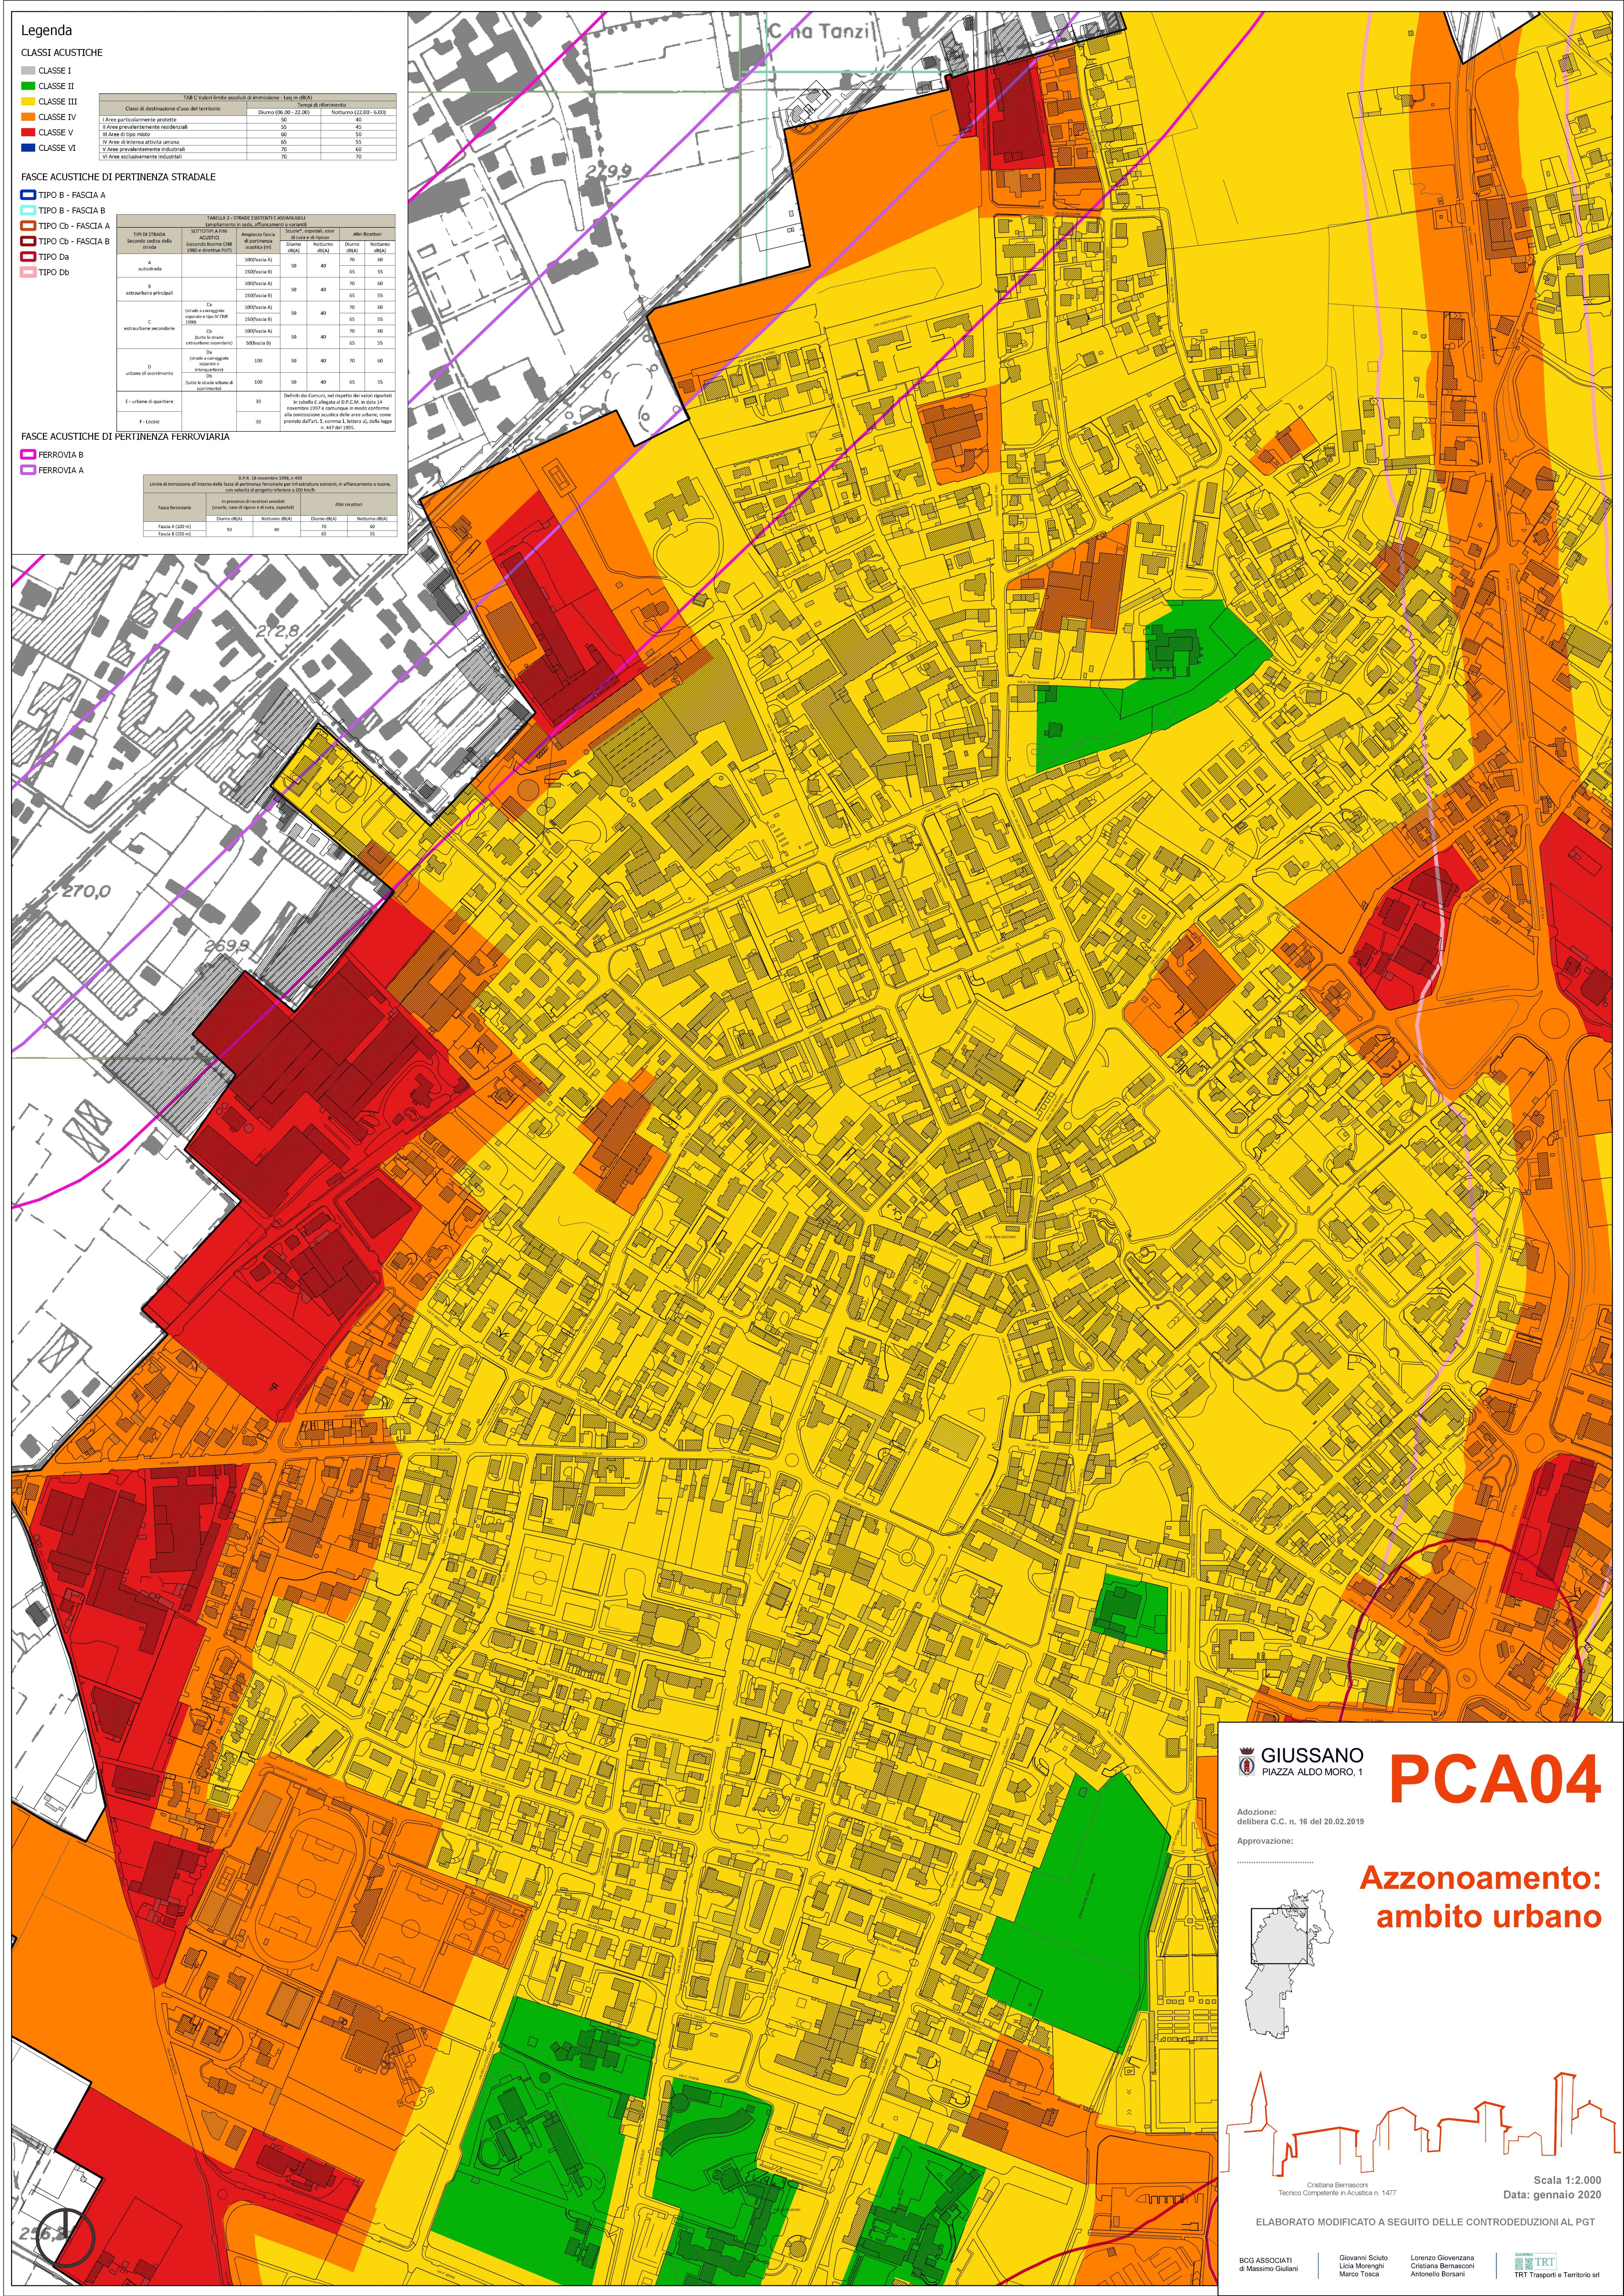

GIUSSANO
PIAZZA ALDO MORO, 1

PCA04

Adozione:
delibera C.C. n. 16 del 20.02.2019

Approvazione:

Azzonamento:
ambito urbano

Cristiana Bernasconi
Tecnico Competente in Acustica n. 1477

Scala 1:2.000
Data: gennaio 2020

ELABORATO MODIFICATO A SEGUITO DELLE CONTRODEDUZIONI AL PGT

BCG ASSOCIATI
di Massimo Giuliani

Giovanni Sciuto
Licia Morengli
Marco Tosca

Lorenza Giovenzana
Cristiana Bernasconi
Antonello Borsani

TRT Trasporti e Territorio srl