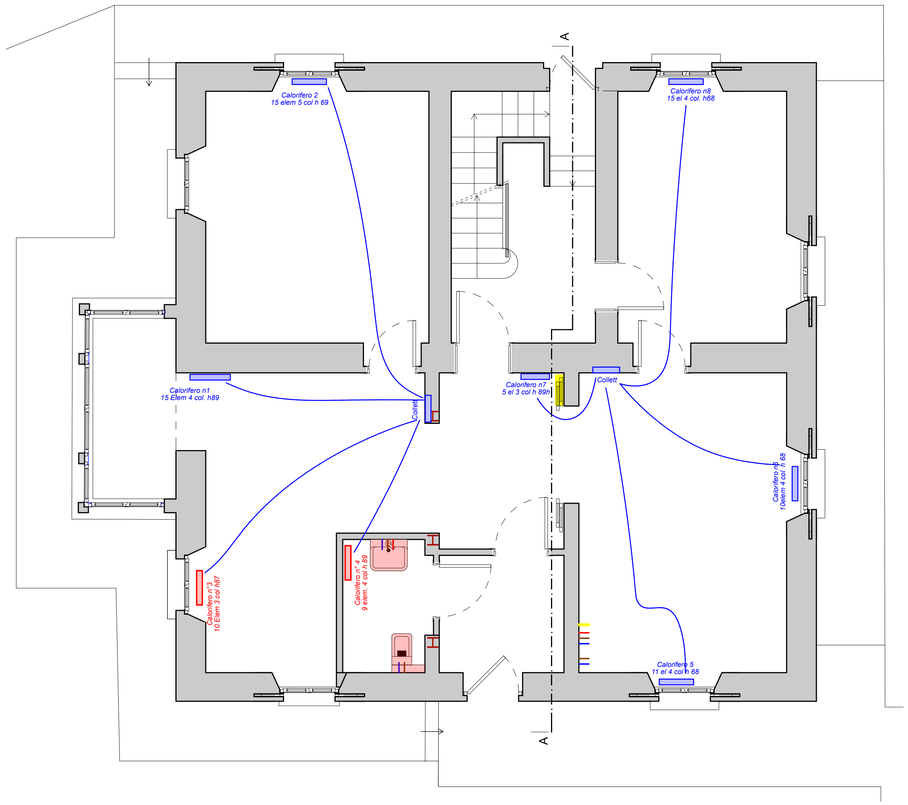

PIANO TERRA

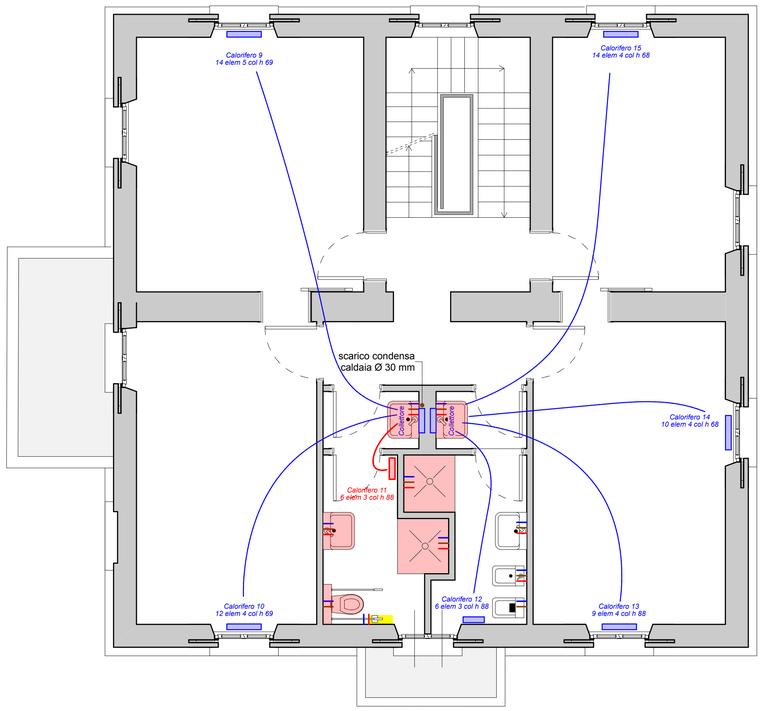

PIANO PRIMO

LEGENDA:

- Sanitari nuovi
- Imp. termico esistente
- Imp. termico interventi
- Caldaie esistenti da sostituire
- Caldaie da disattivare
- Attacchi acqua e scarico
- Linee riscaldamento fredda - ritorno
- Linee riscaldamento calda - mandata
- Acqua calda acs

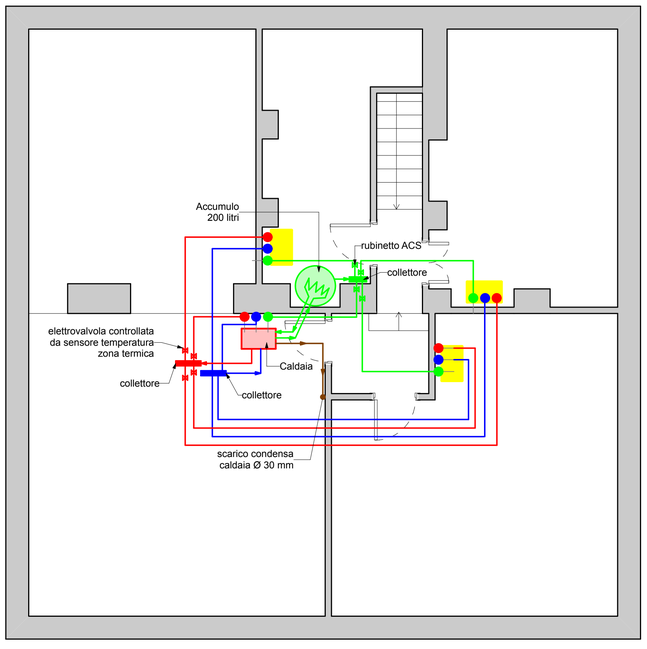

PIANO SOTTOTETTO

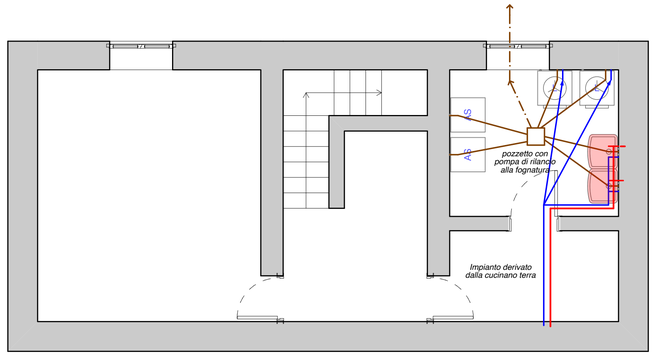

PIANO INTERRATO

CITTÀ DI GIUSSANO

UFFICIO TECNICO

SETTORE PIANIFICAZIONE
E GESTIONE DEL TERRITORIO

SERVIZIO PATRIMONIO
E OPERE PUBBLICHE

OPERA

Riqualificazione immobile di proprietà comunale
Viale Rimembranze, 20
ai sensi DGR reg Lombardia n°6079/2016
Casa Rifugio "Le Ginestre"

FASE PROGETTUALE

DEFINITIVO-ESECUTIVO

ELABORATO

IMPIANTO IDROTERMOSANITARIO
PIANTE PROGETTO

Il Progettista Arch Dugnani Angelo	Collaboratore alla progettazione	Il Coordinatore per sicurezza in fase progettazione
Il Direttore dei Lavori	Il Responsabile Unico del Procedimento	Il Dirigente
L'Impresa esecutrice	Il Sindaco	Il Segretario Generale

AGGIORNAMENTI

N°	Data	Descrizione aggiornamento	Resp. aggiorn.	Res. validazione

Data: Luglio 2018

Scala: 1:50

Tavola: **IT 2**

Comune di Giussano - Piazza Aldo Moro, 1 - Giussano (MB) tel. 0362358.1 fax 0362358290