**CITTÀ DI GIUSSANO**

SETTORE PIANIFICAZIONE E GESTIONE DEL TERRITORIO
SERVIZIO STABILI E VERDE

OPERA: "EFFICIENTAMENTO ENERGETICO IMPIANTO DI ILLUMINAZIONE SCUOLE DIVERSE - ACCORDO QUADRO"
Scuola Primaria "Gabrio Piola"

FASE PROGETTUALE

TIPO ELABORATO: **STATO DI FATTO**

ORDINE DEGLI INGEGNERI – PROVINCIA DI MONZA E DELLA BRIANZA – DOTTORE INGEGNERE MAURO BESANA – SEZIONE A

| Responsabile del Procedimento | Il Dirigente |
|---|---|
| Arch. Marcella Malzanni | |
| **Progettista e DL** | **Il Segretario Generale** |
| Ing. Marco Spolti | |
| – | **Il Sindaco** |

| AGGIORNAMENTI | | | | |
|---|---|---|---|---|
| N° | DATA | Descrizione aggiornamento | Data Aggiorn. | Data Validazione |
| | | | | |
| | | | | |
| | | | | |
| | | | | |
| | | | | |
| | | | | |
| | | | | |

DATA: 26.08.2019

SCALA: non in scala

TAVOLA N°: **02d**

*a termine di legge si riserva la proprieta' di questo disegno con divieto di riprodurlo o di renderlo comunque noto senza autorizzazione scritta*

Comune di Giussano - Piazza Aldo Moro, 1 - Giussano (MI) tel. 0362358.1 fax 0362358290

| Piano | Locale | Tecnologia | Tipologia | N° Elementi | [ W ] |
|---|---|---|---|---|---|
| PT | AULA_1 - 15 | FLU | Sporgenti 2X36 | 90 | 72 |
| PT | AULA_1 - 11 | FLU | Sporgenti 2X36 | 78 | 72 |
| PT | COR | FLU | Sporgenti 2X36 | 15 | 72 |
| PT | COR | INC | Palloni da 100 W | 15 | 100 |
| PT | WC_SX | FLU | Stagna 1X36 | 6 | 36 |
| PT | WC_SX | FLU | Stagna 2X36 | 2 | 72 |
| PT | WC_SX | FLU | Stagna 1X58 | 2 | 58 |
| PT | WC_DX | FLU | Stagna 1X36 | 7 | 36 |
| PT | WC_DX | FLU | Stagna 2X36 | 2 | 72 |
| PT | TUN | FLU | Sporgenti 2X36 | 8 | 72 |
| PT | AULA MAGNA | ALO | Faretti 100 W | 6 | 100 |
| PT | ATRIO ING | FLU | Incasso Rotondo | 16 | 26 |
| PT | CUC | FLU | Stagna 2X36 | 6 | 72 |
| PT | ALTRO | FLU | Stagna 2X36 | 1 | 72 |
| PT | MEN | FLU | Sporgenti 2X36 | 38 | 72 |
| PT | PALESTRA | IOD | Fari 250 W | 8 | 250 |
| PT | COR | FLU | Stagna 1X36 | 4 | 36 |
| PT | INF | FLU | Stagna 1X36 | 4 | 36 |
| PT | WC_3, 4 | FLU | Circolina | 7 | 26 |
| PT | WC_1 | FLU | Stagna 1X36 | 2 | 72 |
| PT | WC_2 | FLU | Stagna 1X36 | 4 | 36 |
| PT | SPO_1, 2 | FLU | Stagna 2X36 | 2 | 72 |
| PT | LOC_2 | FLU | Stagna 1X58 | 2 | 58 |
| PT | LOC_1 | FLU | Stagna 1X36 | 2 | 36 |
| P1 | ATRIO | ALO | Fari alogeni 100 W | 16 | 100 |
| P1 | ARC | FLU | Stagna 1X58 | 1 | 58 |
| P1 | SEG | FLU | Sporgenti 2X36 | 10 | 72 |
| P1 | WC | FLU | Circolina | 4 | 26 |
| P1 | DIR | FLU | Sporgenti 2X36 | 2 | 72 |
| P1 | RES | FLU | Sporgenti 2X36 | 2 | 72 |
| P1 | SEG | FLU | Sporgenti 2X36 | 5 | 72 |

| Tipologia | N° Corpi | [ W / Corpo ] |
|---|---|---|
| Elementi Sporgenti a Fluo. da 2X36W (tubi 120 cm) | 248 | 72 |
| Corpi a palla con lampada E27 ad incandescenza | 15 | 100 |
| Plafoniera Stagna con tubi a Fluo. da 1X36 W (tipo T8 120 cm) | 29 | 36 |
| Plafoniera Stagna con tubi a Fluo. da 2X36 W (tipo T8 120 cm) | 13 | 72 |
| Plafoniera Stagna con tubi a Fluo. da 1X58 W (tipo T8 150 cm) | 5 | 58 |
| Fari Alogeni da 100 W | 22 | 100 |
| Elementi ad Incasso con lamapda G24 a Fluo. | 16 | 52 |
| Fari Alogeni da 250 W | 8 | 250 |
| Circoline con tuo a Fluo. | 11 | 26 |

| Totale Corpi | 367 |
|---|---|

## Legenda
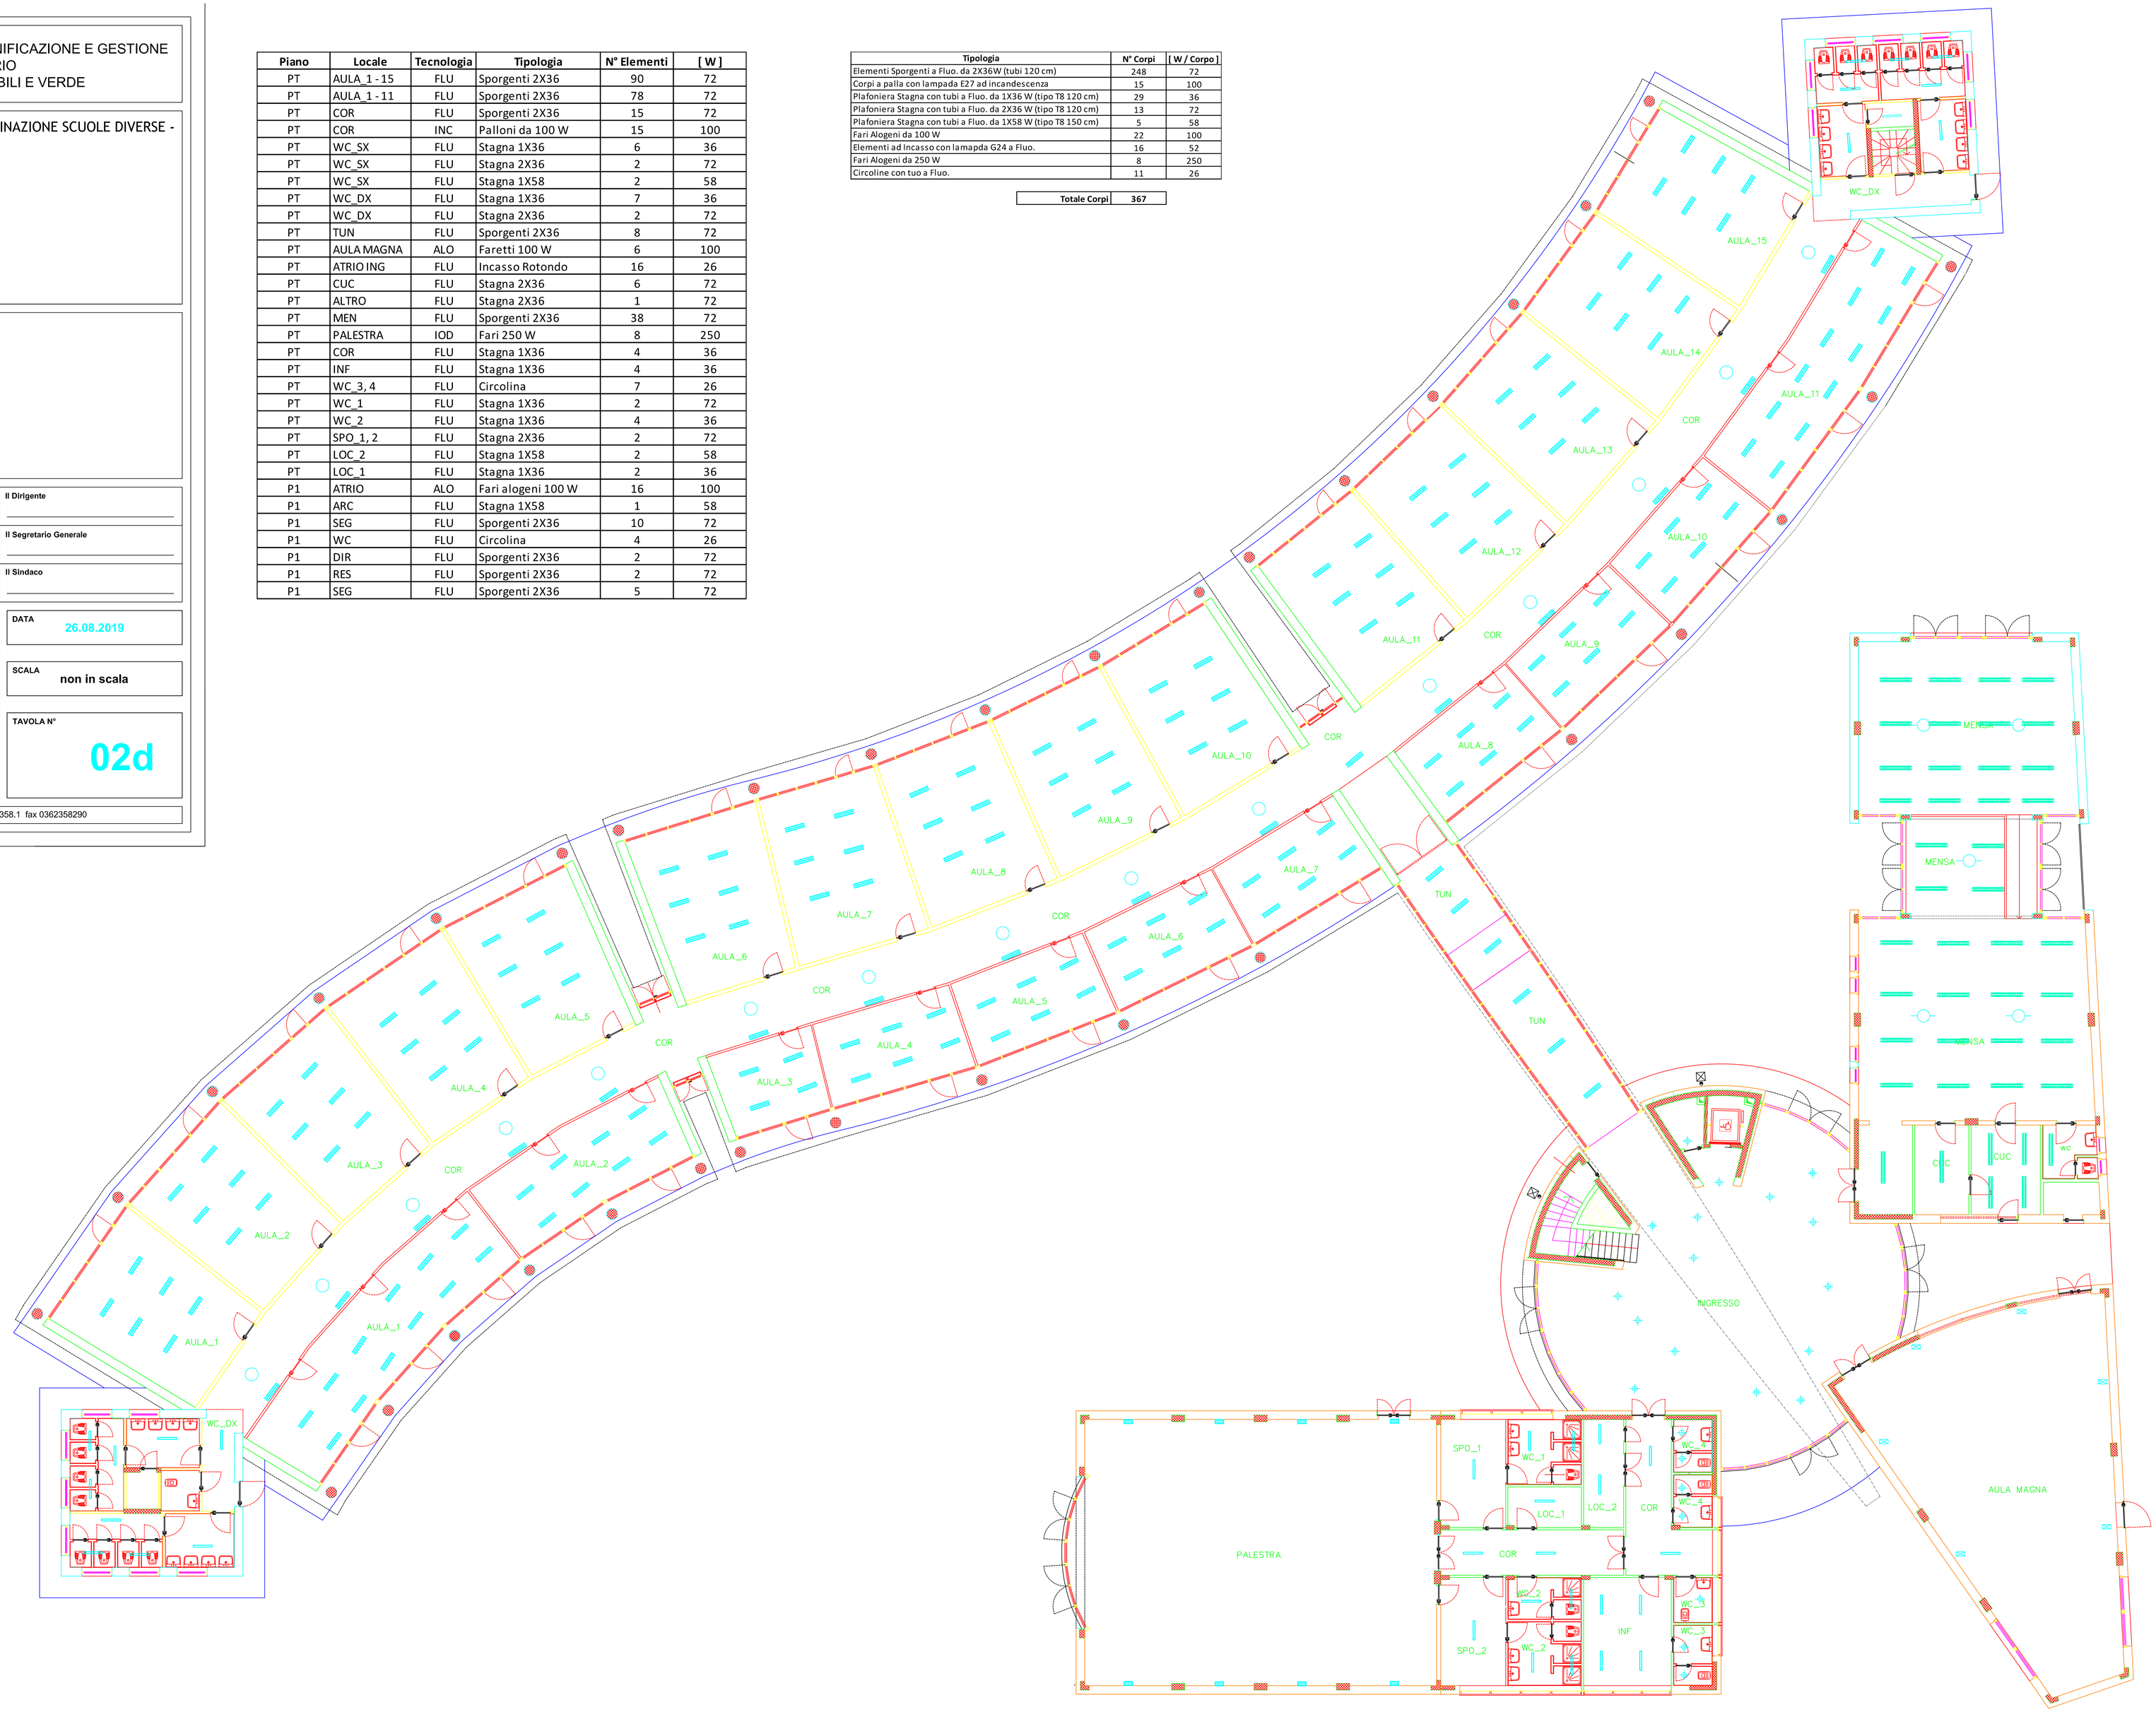
- Circolina 26W
- Plafone 4X18W
- Plafoniera Stagna 1X18W
- Plafoniera Stagna 1X36W
- Plafoniera Stagna 1X58W
- Plafoniera Stagna 2X36W
- Plafoniera Stagna 2X58W
- Sporgente 2X36W
- Sporgente 2X58W
- Sporgente 2X36W + Em.
- Sporgente 2X58W + Em.
- Ad incasso Fluo. G24